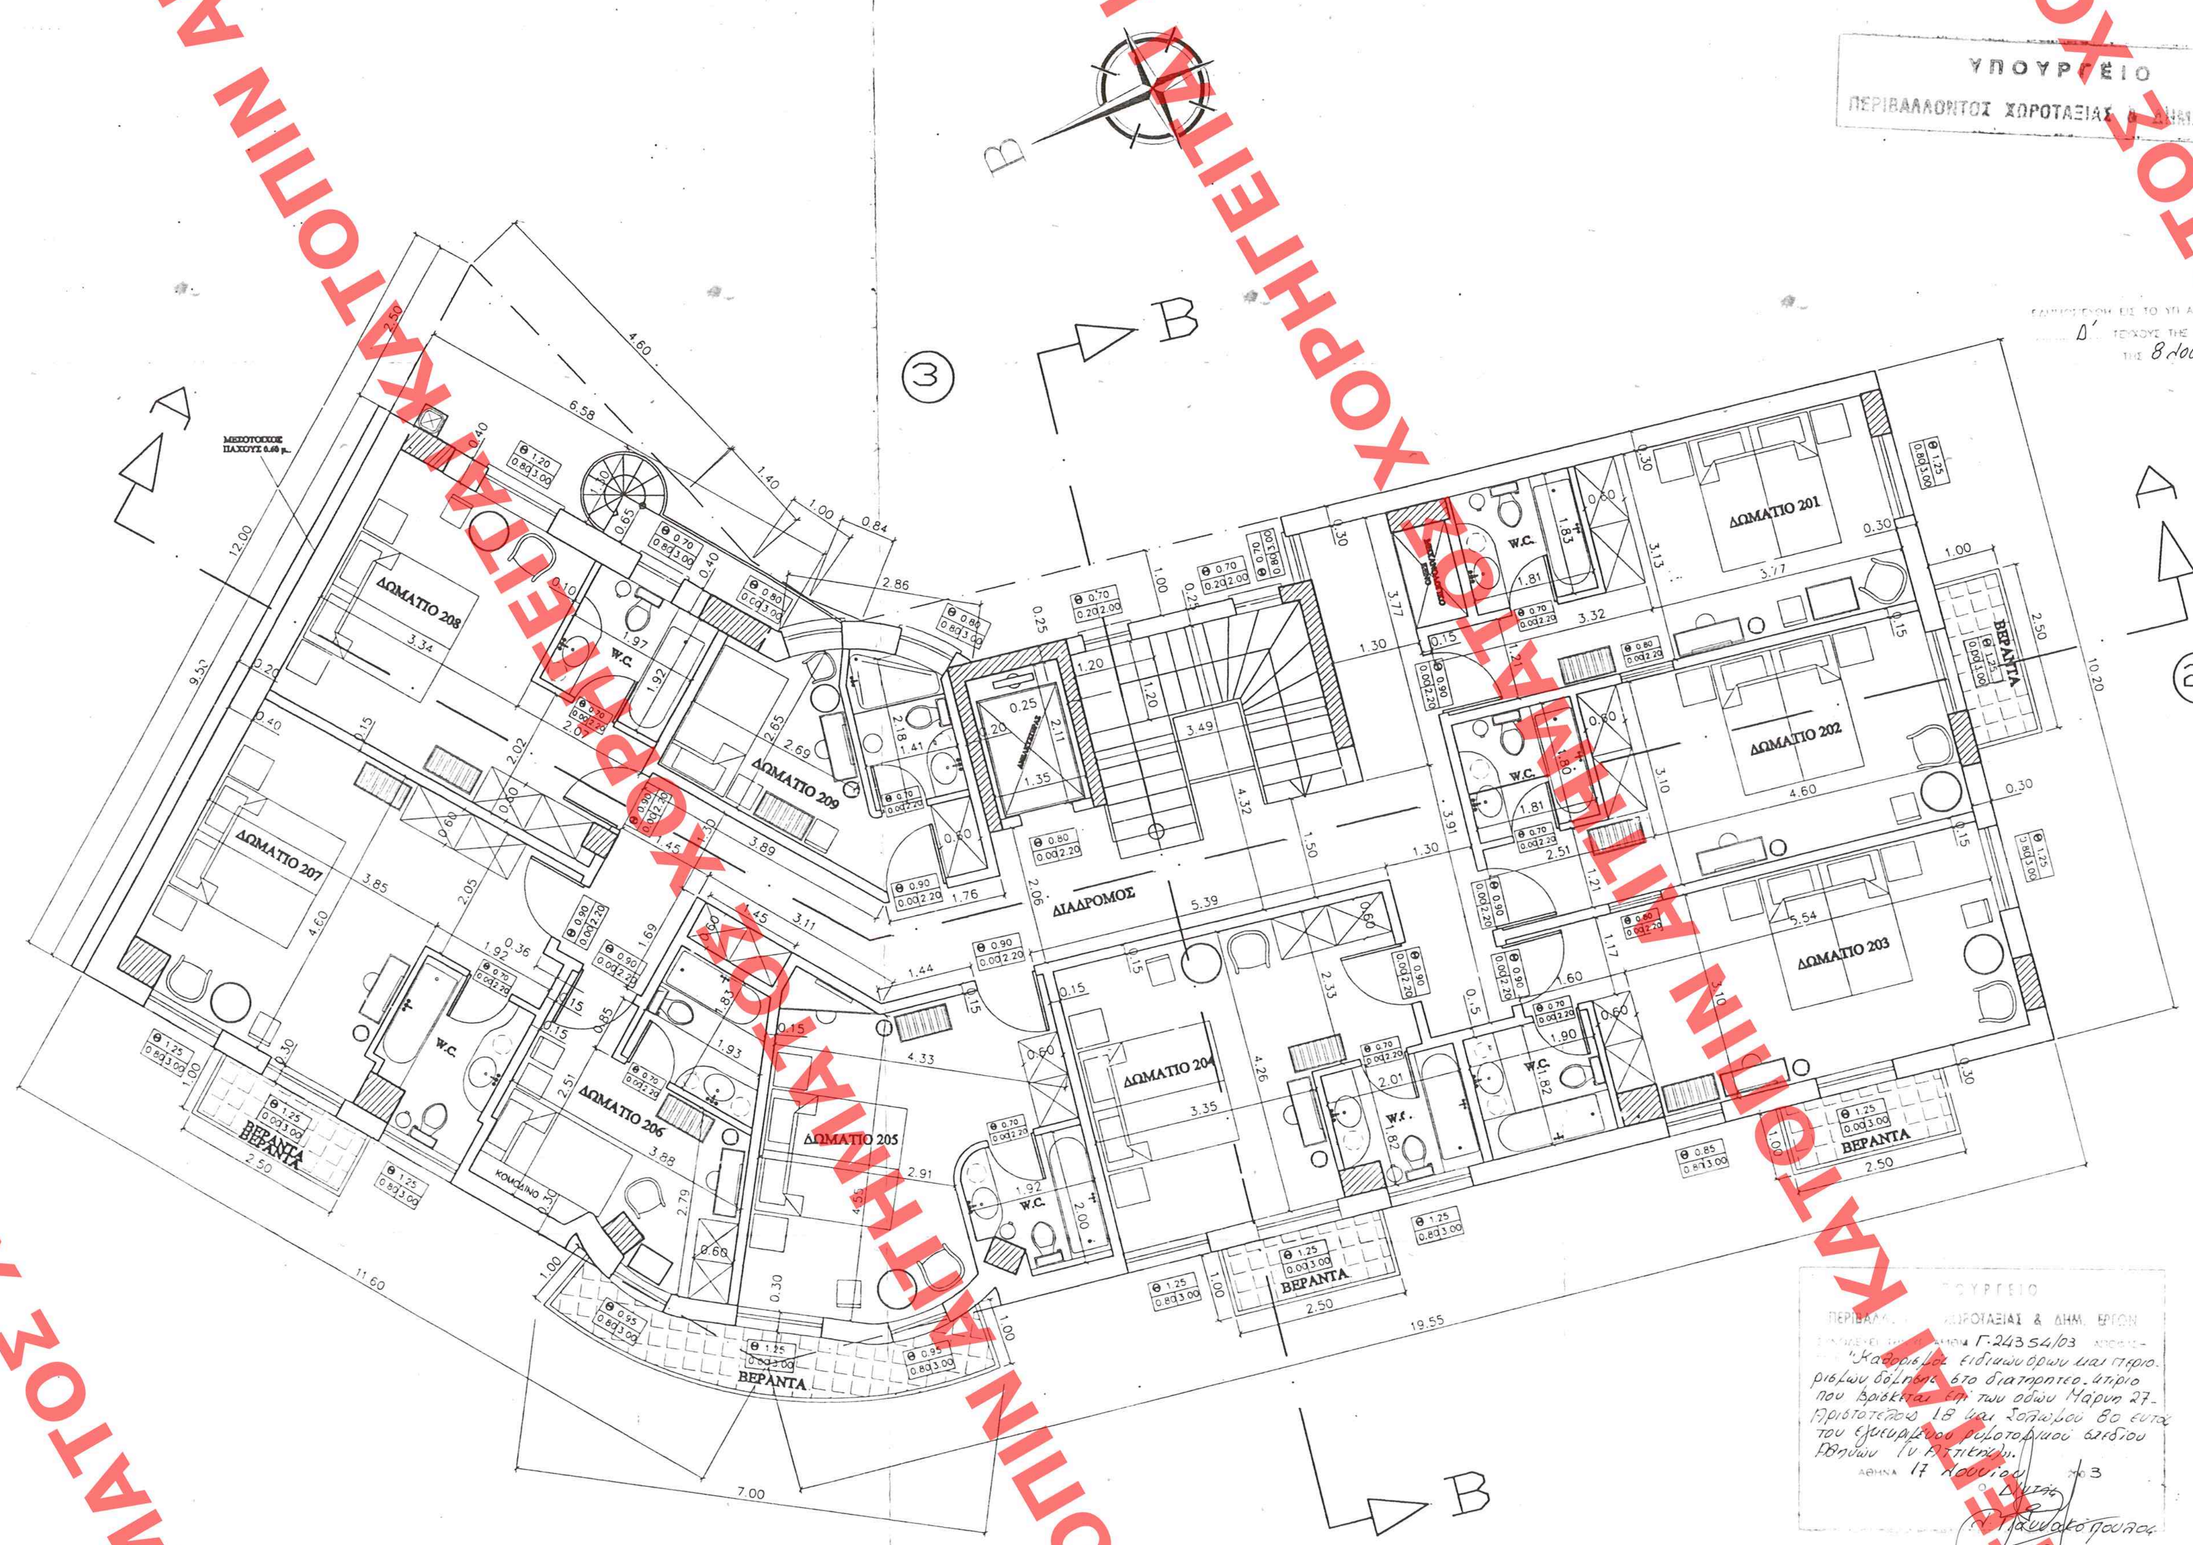

ΥΠΟΜΝΗΜΑ ΕΠΙΠΛΩΝ

- ΚΟΜΟΔΙΝΟ
- ΤΟΥΑΛΕΤΑ ΜΕ ΣΚΑΜΝΙ
- ΠΟΛΥΘΡΟΝΑ
- ΚΑΡΕΚΛΑ
- ΤΡΑΠΕΖΙ ΟΡΘΟΓΩΝΙΚΟ Ή ΚΥΚΛΙΚΟ
- ΠΑΓΚΟΣ ΑΠΟΣΚΕΥΩΝ
- ΣΚΑΜΝΙ
- ΚΑΛΑΘΙ ΑΧΡΗΣΤΩΝ ΔΩΜΑΤΙΟΥ
- ΚΑΛΑΘΙ ΑΧΡΗΣΤΩΝ ΛΟΥΤΡΟΥ

ΣΥΜΒΟΛΙΣΜΟΣ ΚΟΤΦΩΜΑΤΩΝ

ΠΟΔΙΑ — 1.50 / 0.90x2.20 — ΑΝΟΙΓΜΑ ΚΟΤΦΩΜΑΤΟΣ / ΠΡΕΚΙ ΚΟΤΦΩΜΑΤΟΣ

ΕΡΓΟΔΟΤΗΣ	ΜΙΡΑΝΤΑ - ΠΑΝΑΓΙΩΤΑ συζ. ΓΕΩΡΓΙΟΥ ΧΟΥΝΤΑ
ΕΡΓΟ	ΕΠΙΣΚΕΥΗ ΚΑΙ ΑΝΑΚΑΙΝΙΣΗ ΞΕΝΟΔΟΧΕΙΟΥ "Art 'otel Marni" (ΠΡΩΗΝ "ΣΕΜΙΡΑΜΙΣ")
ΘΕΣΗ	ΑΘΗΝΑ (Ο.Τ. 92) ΕΠΙ ΟΔΩΝ ΜΑΡΝΗ (αρ. 27) - ΑΡΙΣΤΟΤΕΛΟΥΣ (αρ. 18) & ΣΟΛΩΜΟΥ (αρ. 80)
ΜΕΛΕΤΗΤΕΣ	Αναστασία Κ. Λάμπρου : Αρχιτέκτων Ιωάννης Θ. Γιάγκου : Πολιτικός Μηχ/κός Αθανάσιος Θ. Γιάγκου : Πολιτικός Μηχ/κός Μωραΐτης Κ. Χρήστος : Πολιτικός Μηχανικός Θεόδωρος Ι. Γιάγκου : Μηχανολόγος Μηχανικός
ΘΕΜΑ ΣΧΕΔΙΟΥ	ΑΡΙΘ. ΣΧΕΔΙΟΥ
ΑΡΧΙΤΕΚΤΟΝΙΚΑ ΚΑΤΟΨΗ 2ου ΟΡΟΦΟΥ	Α-4
ΚΛΙΜΑΚΑ	1 : 50
ΧΡΟΝΟΣ ΜΕΛΕΤΗΣ	ΙΟΥΛΙΟΣ 2002
ΣΦΡΑΓΙΔΑ	ΤΠΟΓΡΑΦΗ

ΑΝΑΣΤΑΣΙΑ Κ. ΛΑΜΠΡΟΥ
ΑΡΧΙΤΕΚΤΩΝ ΜΗΧΑΝΙΚΟΣ Α.Π.Θ.
ΜΕΛΟΣ Τ.Ε.Ε. ΑΡ. ΜΗΤΡΟΟΥ 143
ΑΝΤ. ΠΡΙΦΤΗ 3 ΚΟΡΩΠΙ ΑΦΜ. 008026542
ΤΗΛ. 010 6020401 FAX: 010 6625537

ΥΠΟΥΡΓΕΙΟ ΠΕΡΙΒΑΛΛΟΝΤΟΣ ΧΩΡΟΤΑΞΙΑΣ & ΔΗΜ. ΕΡΓΩΝ
Δ' ΤΕΥΧΟΣ ΤΗΣ ΕΦΗΜΕΡΙΔΑΣ ΤΗΣ ΚΥΒΕΡΝΗΣΕΩΣ ΤΗΣ 8 Ιουλίου 2003
ΥΠΟΥΡΓΕΙΟ ΠΕΡΙΒΑΛΛΟΝΤΟΣ ΧΩΡΟΤΑΞΙΑΣ & ΔΗΜ. ΕΡΓΩΝ
ΑΠΟΦΑΣΗ Γ.243 54/03
Κατοχύρωμα ειδικών όρων και περιορισμών δόμησης στο διατηρητέο κτίριο που βρίσκεται επί των οδών Μάρνη 27 - Αριστοτέλους 18 και Σολωμού 80 εντός του εγκεκριμένου ρυθμιστικού σχεδίου Αθήνας (ΓΥΑ Κτιρίων).
ΑΘΗΝΑ 17 Ιουλίου 2003
Η Υπουργός
Γ. Παπανικολάου
Πρωτ. 261/03
σελ. 13

ΧΟΡΗΓΕΙΤΑΙ ΚΑΤΟΠΙΝ ΑΙΤΗΜΑΤΟΣ