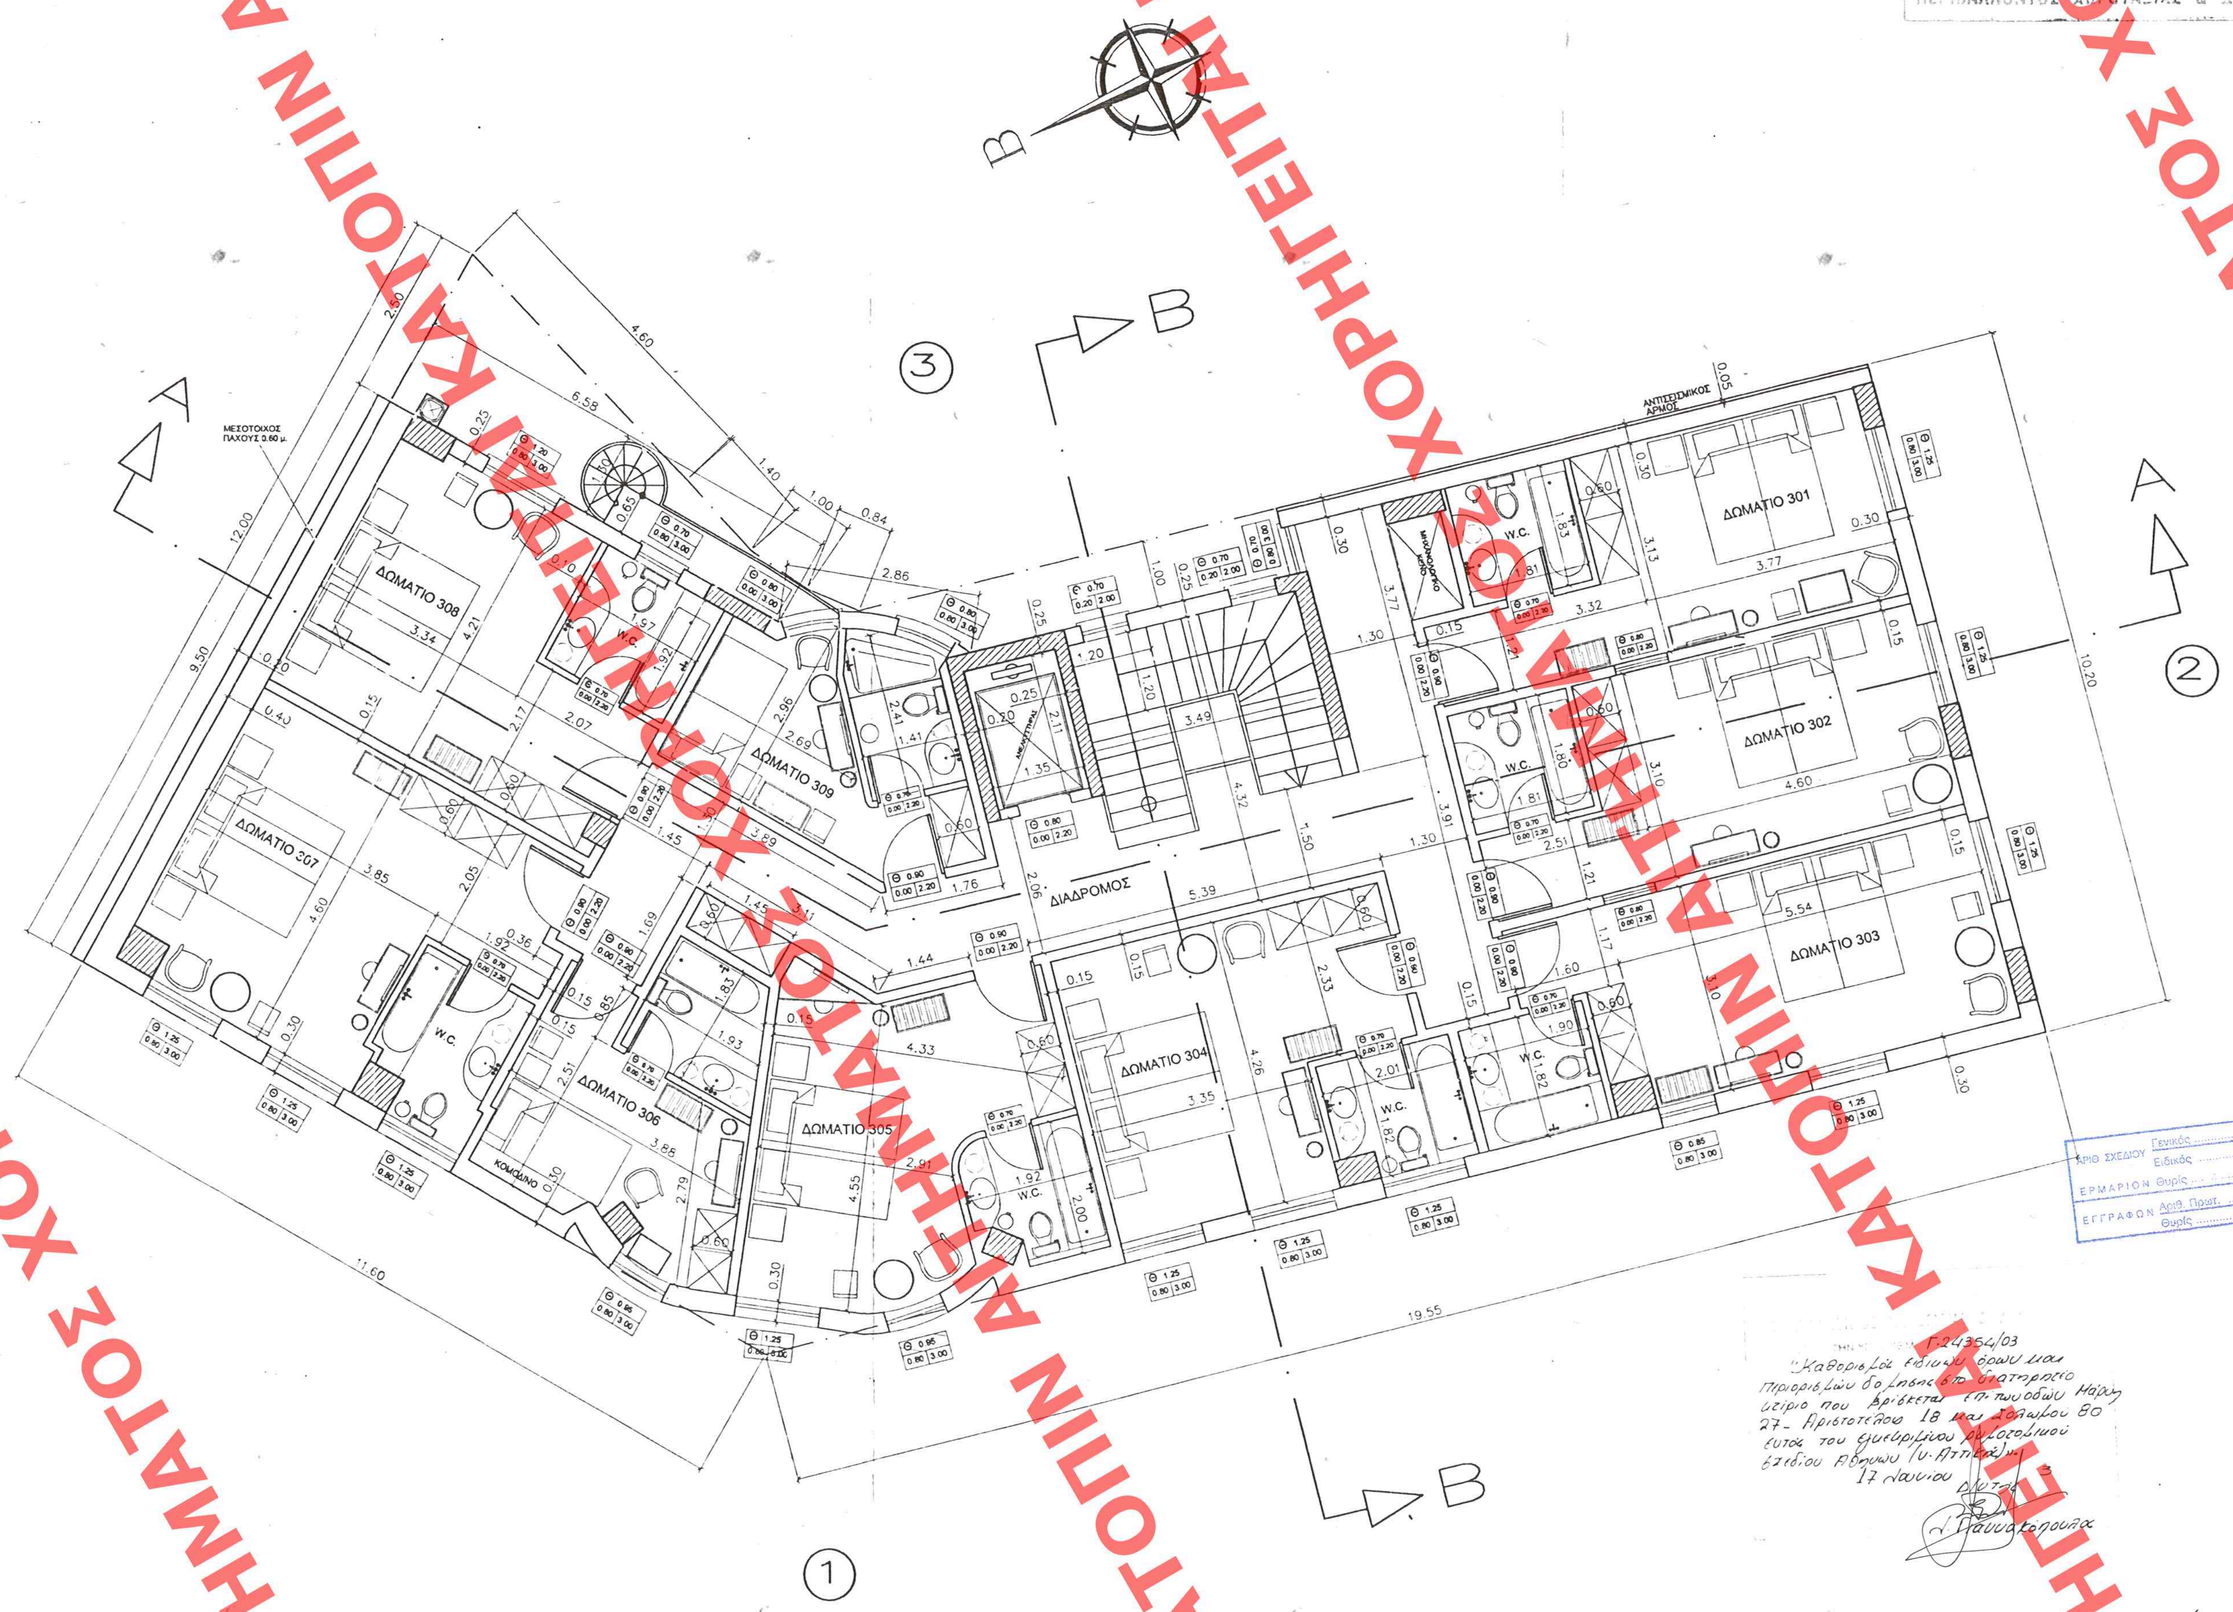

ΥΠΟΥΡΓΕΙΟ ΠΕΡΙΒΑΛΛΟΝΤΟΣ ΧΩΡΟΤΑΞΙΑΣ & ΔΗΜ. ΕΡΓΩΝ

ΥΠΟΜΝΗΜΑ ΕΠΙΠΛΩΝ

- ΚΟΜΟΔΙΝΟ
- ΤΟΥΑΛΕΤΑ ΜΕ ΣΚΑΜΝΙ
- ΠΟΛΥΘΡΟΝΑ
- ΚΑΡΕΚΛΑ
- ΤΡΑΠΕΖΙ ΟΡΘΟΓΩΝΙΚΟ Ή ΚΥΚΛΙΚΟ
- ΠΑΓΚΟΣ ΑΠΟΣΚΕΥΩΝ
- ΣΚΑΜΝΙ
- ΚΑΛΑΘΙ ΑΧΡΗΣΤΩΝ ΔΩΜΑΤΙΟΥ
- ΚΑΛΑΘΙ ΑΧΡΗΣΤΩΝ ΛΟΥΤΡΟΥ

Το Σχέδιο Κάτοψης φοιτούν στην σελ. 5/3/03 εισήγηση της Δ/νσης Π.Χ. Ο Γενικός Γ/τής του Τ.Π.Ο.
Δ. Γιαννακόπουλος

ΣΥΜΒΟΛΙΣΜΟΣ ΚΟΥΦΩΜΑΤΩΝ

ΠΟΣΙΑ 1.50 / 0.90 2.20 — ΑΝΟΙΓΜΑ ΚΟΥΦΩΜΑΤΟΣ — ΠΡΕΚΙ ΚΟΥΦΩΜΑΤΟΣ

ΕΓΚΡΙΘΕΝ ΕΙΣ ΤΟ ΥΠ' ΑΡΙΘΜ. 694 ΦΥΛΛΟ 7ον Δ' ΤΕΥΧΟΥΣ ΤΗΣ ΕΦΗΜΕΡΙΔΟΣ ΤΗΣ ΚΥΒΕΡΝΗΣΕΩΣ ΤΗΣ 8 Ιουλίου 2003

Η Α΄ ΕΠΙΚΟΥΡΙΑ ΤΟΥ ΣΥΜΒΟΥΛΙΟΥ ΝΕΩΤΕΡΩΝ ΚΤΙΡΙΩΝ ΑΘΗΝΩΝ

ΕΡΓΟΔΟΤΗΣ	ΜΙΡΑΝΤΑ - ΠΑΝΑΓΙΩΤΑ συζ. ΓΕΩΡΓΙΟΥ ΧΟΥΝΤΑ
ΕΡΓΟ	ΕΠΙΣΚΕΥΗ ΚΑΙ ΑΝΑΚΑΙΝΙΣΗ ΞΕΝΟΔΟΧΕΙΟΥ " Art 'otel Marni" (ΠΡΩΗΝ "ΣΕΜΙΡΑΜΙΣ") 2η ΕΙΔΙΚΗ ΡΥΘΜΙΣΗ ΓΙΑ ΠΡΟΣΘΗΚΗ ΚΑΙ ΟΙΚΟΔΟΜΗΣΗ ΤΩΝ ΥΠΑΡΧΟΝΤΩΝ 3ου ΟΡΟΦΟΥ ΚΑΙ ΚΑΤΑΣΚΕΥΗ 4ου ΟΡΟΦΟΥ
ΘΕΣΗ	ΑΘΗΝΑ (Ο.Τ. 92) ΕΠΙ ΟΔΩΝ ΜΑΡΝΗ (αρ. 27) ΑΡΙΣΤΟΤΕΛΟΥΣ (αρ. 18) & ΣΟΛΩΜΟΥ (αρ. 80)
ΜΕΛΕΤΗΤΕΣ	Αναστασία Κ. Λάμπρου : Αρχιτέκτων Ιωάννης Θ. Γιάγκου : Πολιτικός Μηχ/κός Αθανάσιος Θ. Γιάγκου : Πολιτικός Μηχ/κός Μωραΐτης Κ. Χρήστος : Πολιτικός Μηχανικός Θεόδωρος Ι. Γιάγκου : Μηχανολόγος Μηχανικός
ΘΕΜΑ ΣΧΕΔΙΟΥ	ΑΡΧΙΤΕΚΤΟΝΙΚΑ ΚΑΤΟΨΗ 3ου ΟΡΟΦΟΥ
ΑΡ. ΣΧΕΔΙΟΥ	A-5
ΚΛΙΜΑΚΑ	1 : 50
ΧΡΟΝΟΣ ΜΕΛΕΤΗΣ	ΙΟΥΛΙΟΣ 2002
ΣΦΡΑΓΙΔΑ	ΑΝΑΣΤΑΣΙΑ Κ. ΛΑΜΠΡΟΥ ΑΡΧΙΤΕΚΤΟΝ ΜΗΧΑΝΙΚΟΣ Α.Π.Θ. ΜΕΛΟΣ Τ.Ε.Ε. ΑΡ. ΜΗΤΡΩΟΥ 14372 ΑΝΤ. ΠΡΙΣΤΗ 3 ΚΟΡΩΠΙ ΑΦΜ. 038026643 ΤΗΛ. 010 6020401 FAX: 010 6625537
ΥΠΟΓΡΑΦΗ	ΕΓΚΕΚΡΙΜΕΝΟ ΕΓΚΡΙΘΗ ΣΤΟ ΑΙ Φύλλο 192. Ο ΜΗΧΟΣ ΕΛΕΓΧΟΥ

Αριθ. Σχεδίου Γενικός ..... Ειδικός .....
ΕΡΜΑΡΙΟΝ Θυρίς ..... Φακ. .....
ΕΓΓΡΑΦΟΝ Αριθ. Πρωτ. ..... Θυρίς ..... Φακ. .....

Γ-24364/03
"Καθορισμός ειδικών όρων και περιορισμών δόμησης στο ξενοδοχείο που βρίσκεται επί πλευράς Ηφαίστου 27 - Αριστοτέλους 18 και Σολωμού 80 εντός του συγκροτήματος Ολυμπιακού Χωριού Αθηνών (Ο.Τ. Αθηνάς)"
17 Ιουνίου 2003
Δ/ντής
Γ. Παυλοπούλος

Αρ. Φακ. 261/03 Φ.Χ./3

ΧΟΡΗΓΕΙΤΑΙ ΚΑΤΟΨΙΝ ΑΙΤΗΜΑΤΟΣ ΧΟΡΗΓΕΙΤΑΙ ΚΑΤΟΨΙΝ ΑΙΤΗΜΑΤΟΣ ΧΟΡΗΓΕΙΤΑΙ ΚΑΤΟΨΙΝ ΑΙΤΗΜΑΤΟΣ ΧΟΡΗΓΕΙΤΑΙ ΚΑΤΟΨΙΝ ΑΙΤΗΜΑΤΟΣ