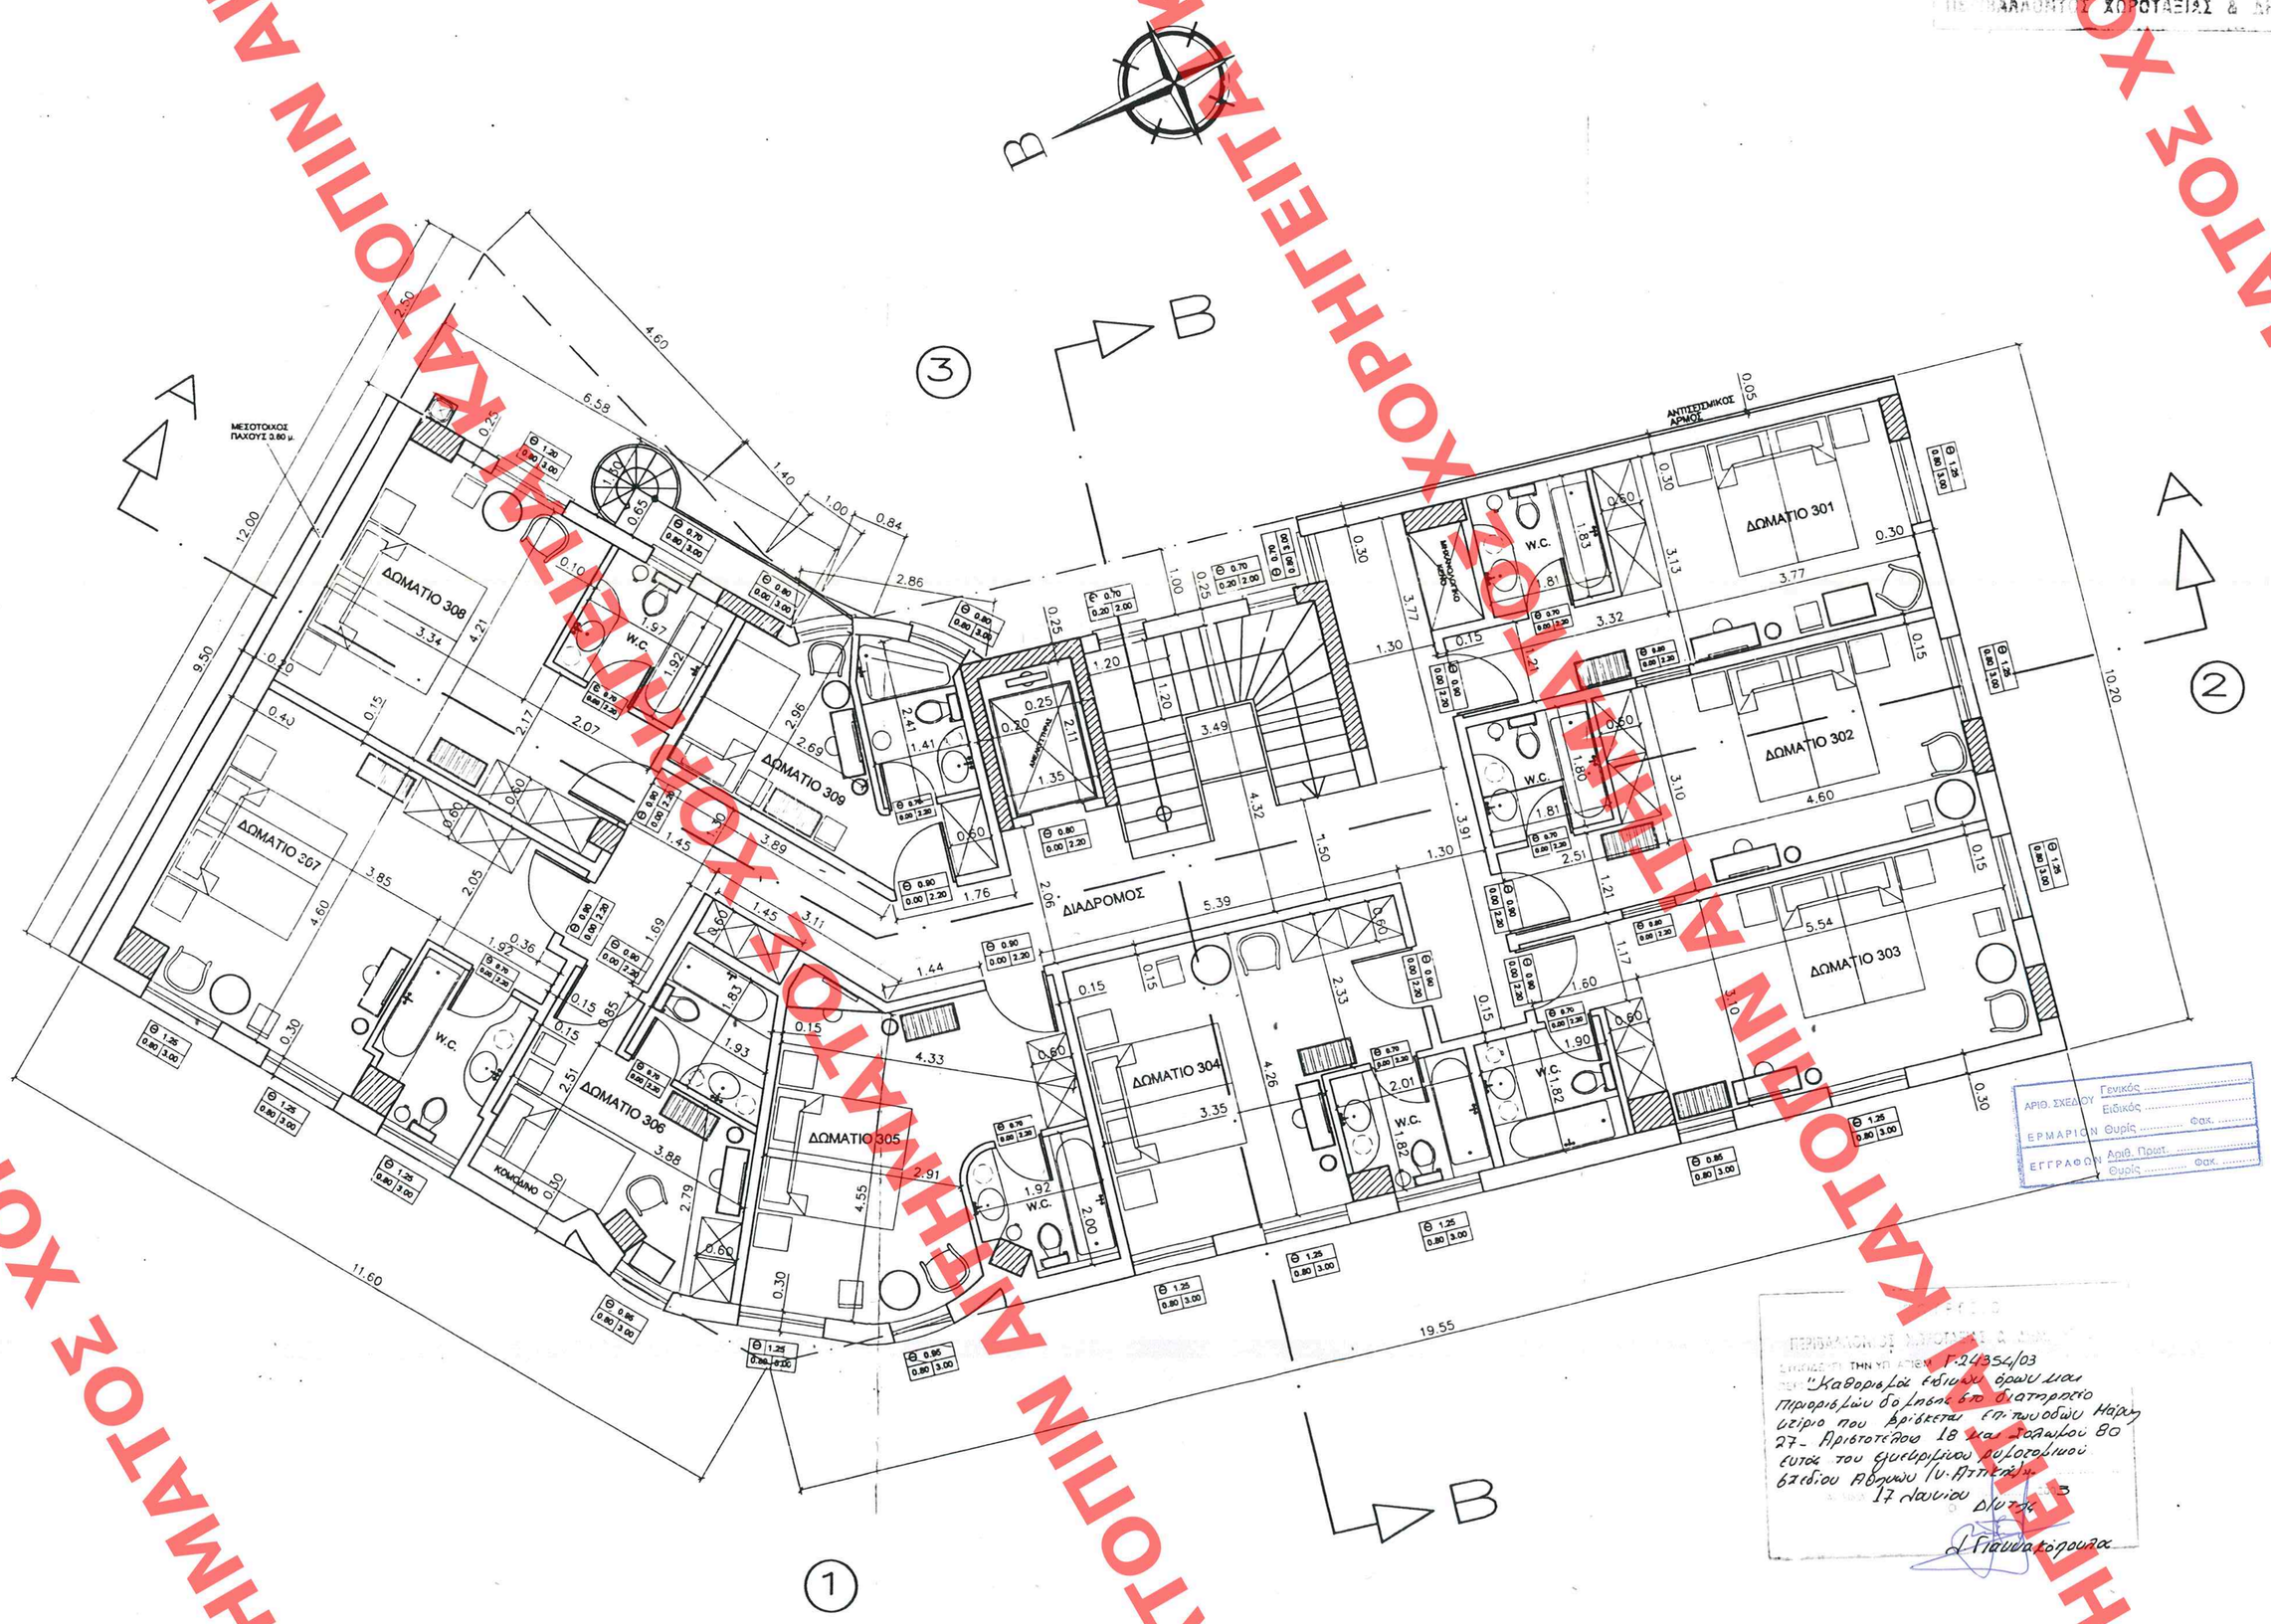

ΥΠΟΜΝΗΜΑ ΕΠΙΠΛΩΝ

- ΚΟΜΟΔΙΝΟ
- ΤΟΥΑΛΕΤΑ ΜΕ ΣΚΑΜΝΙ
- ΠΟΛΥΘΡΟΝΑ
- ΚΑΡΕΚΛΑ
- ΤΡΑΠΕΖΙ ΟΡΘΟΓΩΝΙΚΟ Ή ΚΥΚΛΙΚΟ
- ΠΑΓΚΟΣ ΑΠΟΣΚΕΥΩΝ
- ΣΚΑΜΝΙ
- ΚΑΛΑΘΙ ΑΧΡΗΣΤΩΝ ΔΩΜΑΤΙΟΥ
- ΚΑΛΑΘΙ ΑΧΡΗΣΤΩΝ ΛΟΥΤΡΟΥ

ΣΥΜΒΟΛΙΣΜΟΣ ΚΟΥΦΩΜΑΤΩΝ

ΠΟΔΙΑ — 1.50 / 0.90 2.20 — ΑΝΟΙΓΜΑ ΚΟΥΦΩΜΑΤΟΣ / ΠΡΕΚΙ ΚΟΥΦΩΜΑΤΟΣ

ΥΠΟΥΡΓΕΙΟ ΠΕΡΙΒΑΛΛΟΝΤΟΣ ΧΩΡΟΤΑΞΙΑΣ & ΔΗΜ. ΕΡΓΩΝ

Εγκρίθηκε διαγράμμα φωτισμού σύμφωνα με τις σελ. 8/13/03 εισήγηση της υπηρεσίας μας Τ.Π.Ο.
Δ. Γιαννακόπουλος

ΕΦΑΡΜΟΣΤΕΟΝ ΕΙΣ ΤΟ ΥΠ' ΑΡΙΘΜ. 894 ..... ΦΥΛΛΟ 11ο
Δ' ΤΕΥΧΟΥΣ ΤΗΣ ΕΦΗΜΕΡΙΔΑΣ ΤΗΣ ΚΥΒΕΡΝΗΣΕΩΣ
ΤΗΣ 8 Ιουλίου 2003

ΕΡΓΟΔΟΤΗΣ	ΜΙΡΑΝΤΑ - ΠΑΝΑΓΙΩΤΑ συζ. ΓΕΩΡΓΙΟΥ ΧΟΥΝΤΑ
ΕΡΓΟ	ΕΠΙΣΚΕΥΗ ΚΑΙ ΑΝΑΚΑΙΝΙΣΗ ΞΕΝΟΔΟΧΕΙΟΥ "Art 'otel Marni" (ΠΡΩΗΝ "ΣΕΜΙΡΑΜΙΣ") 2η ΕΙΔΙΚΗ ΡΥΘΜΙΣΗ ΠΑ ΠΡΟΣΘΗΚΗ ΚΑΤ' ΕΠΕΙΤΑΣΗ ΤΩΝΑΛΛΕΣ ΥΠΑΡΧΟΝΤΟΣ 3ου ΟΡΟΦΟΥ ΚΑΙ ΚΑΘ'ΥΨΟΣ 4ου ΟΡΟΦΟΥ
ΘΕΣΗ	ΑΘΗΝΑ (Ο.Τ. 92) ΕΠΙ ΟΛΩΝ ΜΑΡΝΗ (αρ. 27) ΑΡΙΣΤΟΤΕΛΟΥΣ (αρ. 18) & ΣΟΛΩΜΟΥ (αρ. 80)
ΜΕΛΕΤΗΤΕΣ	Αναστασία Κ. Λάμπρου : Αρχιτέκτων Ιωάννης Θ. Γιάγκου : Πολιτικός Μηχ/κός Αθανάσιος Θ. Γιάγκου : Πολιτικός Μηχ/κός Μωραΐτης Κ. Χρήστος : Πολιτικός Μηχανικός Θεόδωρος Ι. Γιάγκου : Μηχανολόγος Μηχανικός
ΘΕΜΑ ΣΧΕΔΙΟΥ	ΑΡΧΙΤΕΚΤΟΝΙΚΑ ΚΑΤΟΨΗ 3ου ΟΡΟΦΟΥ
ΑΡ. ΣΧΕΔΙΟΥ	Α-5
ΚΛΙΜΑΚΑ	1 : 50
ΧΡΟΝΟΣ ΜΕΛΕΤΗΣ	ΙΟΥΛΙΟΣ 2002
ΣΦΡΑΓΙΔΑ	ΑΝΑΣΤΑΣΙΑ Κ. ΛΑΜΠΡΟΥ ΑΡΧΙΤΕΚΤΩΝ ΜΗΧΑΝΙΚΟΣ Α.Π.Θ. ΜΕΛΟΣ Τ.Ε.Ε. ΑΡ. ΜΗΤΡΟΟΥ 14372 ΑΝΤ. ΠΡΙΩΤΗ 3 ΚΟΡΩΠΙ ΑΦΜ. 008006643 ΤΗΛ. 010 6020401 FAX: 010 6625537
ΥΠΟΓΡΑΦΗ	ΕΛΕΓΧΘΗΚΕ ΕΓ 15 ΕΚΔ. 2002 Α.Π. 199 Ο ΜΗΧΟΣ ΕΦΑΡΜΟΓΗΣ

Εγκρίθηκε κατόψεις αναθεωρημένες σύμφωνα με τις υπ' αριθμ. 261/03 & 67/13 Αποφάσεις Δ.Σ.

Καθορισμός ειδικών όρων και περιορισμών δόμησης στο διατηρητέο κτίριο που βρίσκεται επί πλ. Ηφαίστου 27 - Αριστοτέλους 18 και Σολωμού 80 εντός του ειδικού πολεοδομικού τμήματος Αθηνών (υ. Αριστοτέλους)
17 Ιουνίου
Δ/ντής
Δ. Γιαννακόπουλος

ΧΟΡΗΓΕΙΤΑΙ ΚΑΤΟΨΙΝ ΑΙΤΗΜΑΤΟΣ