ΧΟΡΗΓΕΙΤΑΙ ΚΑΤΟΠΙΝ ΑΙΤΗΜΑΤΟΣ

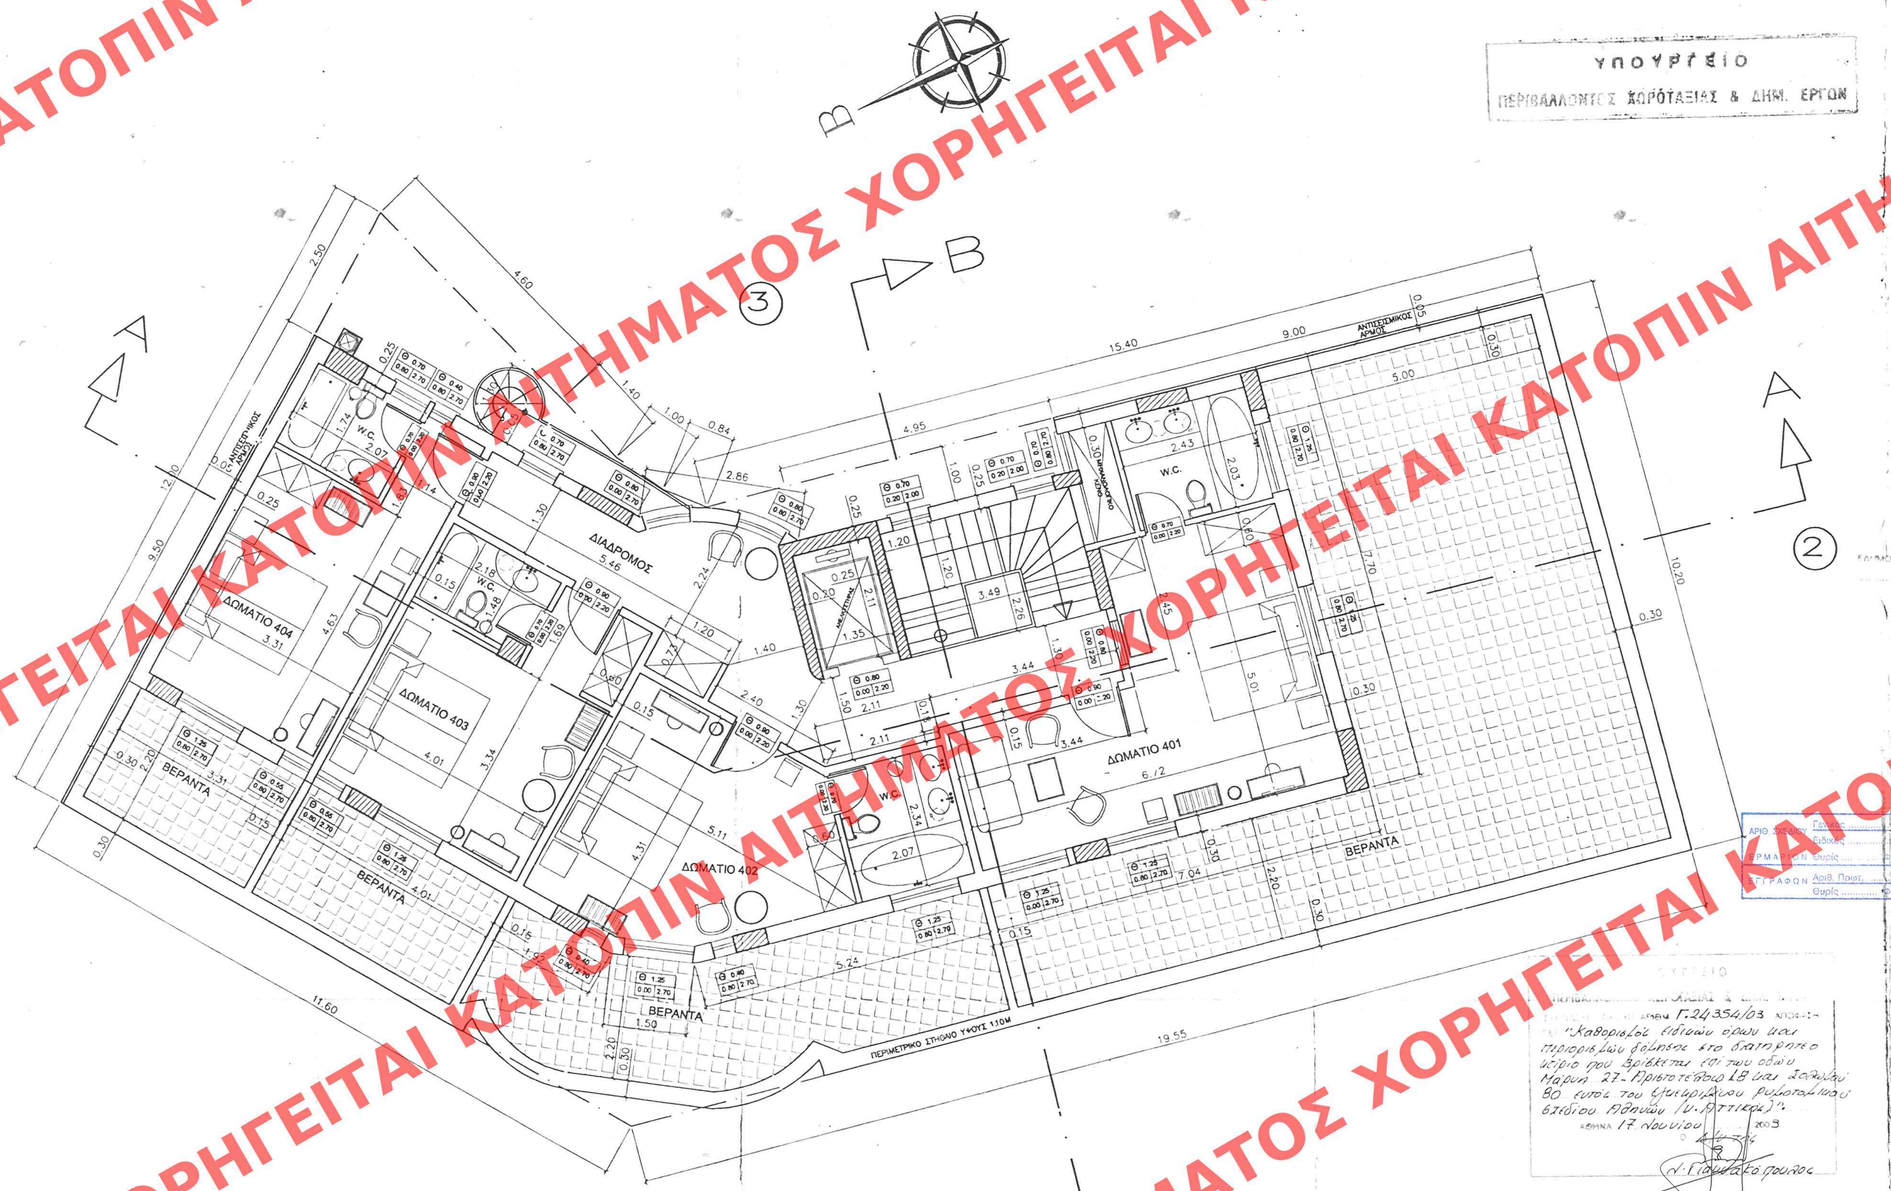

ΥΠΟΥΡΓΕΙΟ
ΠΕΡΙΒΑΛΛΟΝΤΟΣ ΧΩΡΟΤΑΞΙΑΣ & ΔΗΜ. ΕΡΓΩΝ

ΥΠΟΜΝΗΜΑ ΕΠΙΠΛΩΝ

- ΚΟΜΟΔΙΝΟ
- ΤΟΥΑΛΕΤΑ ΜΕ ΣΚΑΜΝΙ
- ΠΟΛΥΘΡΟΝΑ
- ΚΑΡΕΚΛΑ
- ΤΡΑΠΕΖΙ ΟΡΘΟΓΩΝΙΚΟ Ή ΚΥΚΛΙΚΟ
- ΠΑΓΚΟΣ ΑΠΟΣΚΕΥΩΝ
- ΣΚΑΜΝΙ
- ΚΑΛΑΘΙ ΑΧΡΗΣΤΩΝ ΔΩΜΑΤΙΟΥ
- ΚΑΛΑΘΙ ΑΧΡΗΣΤΩΝ ΛΟΥΤΡΟΥ

Με παρόν έγγραφο συνοδευόμενο από σελ. 21/3/03 εγκύκλιο της Δ/νσης ΠΔ. εκ μέρους του Τ.Π.Ο
Δ. Γιαννακοπούλου

ΣΥΜΒΟΛΙΣΜΟΣ ΚΟΥΦΩΜΑΤΩΝ

ΠΟΛΙΑ — 0.90 | 2.20 — ΠΡΕΚΙ ΚΟΥΦΩΜΑΤΟΣ
0 | 1.50 — ΑΝΟΙΓΜΑ ΚΟΥΦΩΜΑΤΟΣ

ΕΓΚΡΙΘΗΚΕ ΜΕ ΤΟ ΥΠ ΑΡΙΘΜ. 694 ΦΥΛΛΟ ΤΟΥ 1ου ΤΕΥΧΟΥΣ ΤΗΣ ΕΦΗΜΕΡΙΔΑΣ ΤΗΣ ΚΥΒΕΡΝΗΣΕΩΣ ΤΗΣ 8 Ιουλίου 2003

ΑΡΙΘ. ΕΙΣΕΡΧ. ..... Γενικός ..... Ειδικός ..... ΕΝΤΕΡΜΑΡΙΩΝ Θυρίς ..... ΦΟΚ ..... ΕΓΓΡΑΦΩΝ Αριθ. Πρωτ. ..... Θυρίς ..... ΦΟΚ

ΣΥΓΓΕΝΕΙΑ & ΚΑΙΝΟΤΟΜΙΑ
ΑΡΙΘΜ. Γ.24.354/03 ΝΠΟΚ
"Καθορισμός ειδικών όρων και περιορισμών δόμησης στο ακατάρτιστο κτίριο που βρίσκεται επί των οδών Μαρνή 27 - Αριστοτέλους 18 και Σολωμού 80 εντός του εγκεκριμένου ρυθμιστικού σχεδίου Αθηνών (Ν. Αττικής)".
ΑΘΗΝΑ 17 Ιουνίου 2003
Α. Γιαννακόπουλος

Αρ. Δαα. 261/03
6α/13

ΕΡΓΟΔΟΤΗΣ	ΜΙΡΑΝΤΑ - ΠΑΝΑΓΙΩΤΑ συζ. ΓΕΩΡΓΙΟΥ ΧΟΥΝΤΑ
ΕΡΓΟ	ΕΠΙΣΚΕΥΗ ΚΑΙ ΑΝΑΚΑΙΝΙΣΗ ΞΕΝΟΔΟΧΕΙΟΥ " Art 'otel Marni" (ΠΡΩΗΝ "ΣΕΜΙΡΑΜΙΣ") Δ' ΕΙΔΙΚΗ ΡΥΘΜΙΣΗ ΓΙΑ ΠΡΟΣΘΗΚΗ ΚΑΤ' ΕΠΕΚΤΑΣΗ ΤΗΣ ΑΡΧΟΥΣΑΣ 3ου ΟΡΟΦΟΥ ΚΑΙ ΚΑΘ' ΥΨΟΣ 4ου ΟΡΟΦΟΥ
ΘΕΣΗ	ΑΘΗΝΑ (Ο.Τ. 92) ΕΠΙ ΟΔΩΝ ΜΑΡΝΗ (αρ. 27) ΑΡΙΣΤΟΤΕΛΟΥΣ (αρ. 18) & ΣΟΛΩΜΟΥ (αρ. 80)
ΜΕΛΕΤΗΤΕΣ	Αναστασία Κ. Λάμπρου : Αρχιτέκτων Ιωάννης Θ. Γιάγκου : Πολιτικός Μηχ/κός Αθανάσιος Θ. Γιάγκου : Πολιτικός Μηχ/κός Μωραΐτης Κ. Χρήστος : Πολιτικός Μηχανικός Θεόδωρος Ι. Γιάγκου : Μηχανολόγος Μηχανικός
ΘΕΜΑ ΣΧΕΔΙΟΥ	ΑΡΧΙΤΕΚΤΟΝΙΚΑ ΚΑΤΟΨΗ 4ου ΟΡΟΦΟΥ
ΑΡ. ΣΧΕΔΙΟΥ	A-6
ΚΛΙΜΑΚΑ	1 : 50
ΧΡΟΝΟΣ ΜΕΛΕΤΗΣ	ΙΟΥΛΙΟΣ 2002
ΣΦΡΑΓΙΔΑ	ΑΝΑΣΤΑΣΙΑ Κ. ΛΑΜΠΡΟΥ ΑΡΧΙΤΕΚΤΩΝ ΜΗΧΑΝΙΚΟΣ Α.Π.Θ. ΜΕΛΟΣ Τ.Ε.Ε. ΑΡ. ΜΗΤΡΩΟΥ 14372 ΑΝΤ. ΠΡΙΦΤΗ 3 ΚΟΡΩΠΙ-ΑΦΜ. 028008643 ΤΗΛ. 010 6020401 FAX: 010 6625537
ΥΠΟΓΡΑΦΗ	ΕΛΕΓΧΘΗΚΕ ΕΓΚΡΙΘΗ ΣΤΑΙ 16 ΟΚΤ. 2002 Ο ΜΗΧΑΝΙΚΟΣ ΕΛ. ΣΥΝΤΗΡ. αρχιτέκτων - μ.