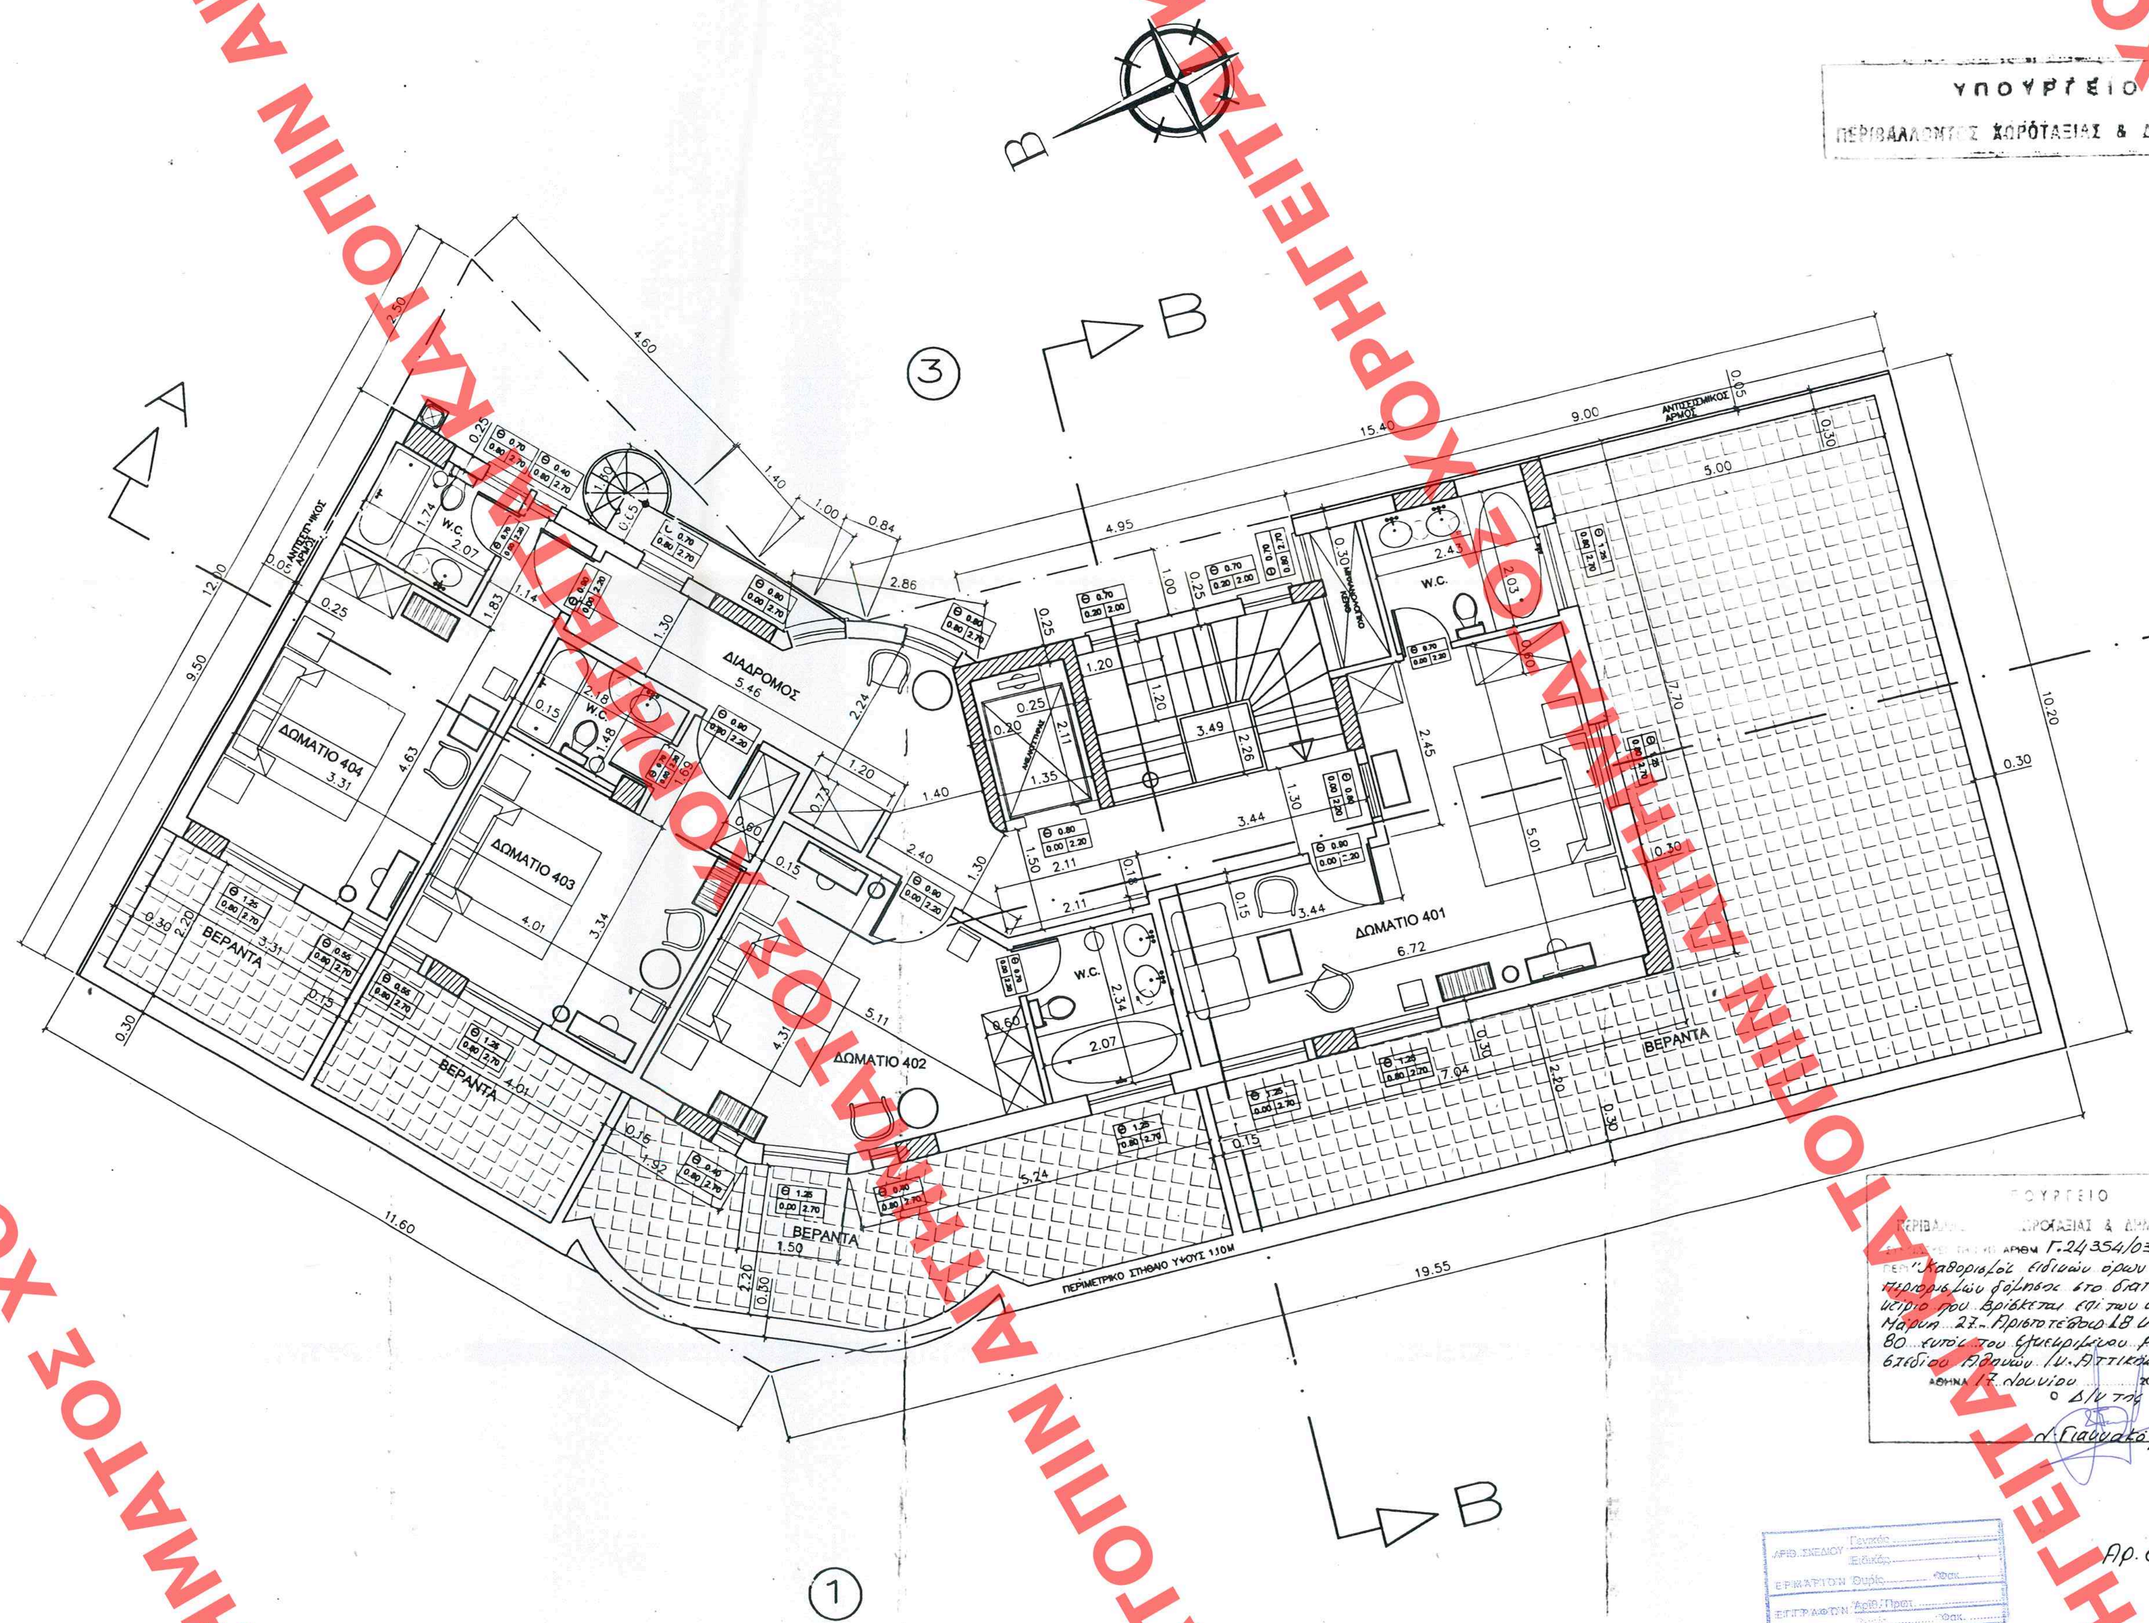

ΥΠΟΜΝΗΜΑ ΕΠΙΠΛΩΝ

- ΚΟΜΟΔΙΝΟ
- ΤΟΥΑΛΕΤΑ ΜΕ ΣΚΑΜΝΙ
- ΠΟΛΥΘΡΟΝΑ
- ΚΑΡΕΚΛΑ
- ΤΡΑΠΕΖΙ ΟΡΘΟΓΩΝΙΚΟ Ή ΚΥΚΛΙΚΟ
- ΠΑΓΚΟΣ ΑΠΟΣΚΕΥΩΝ
- ΣΚΑΜΝΙ
- ΚΑΛΑΘΙ ΑΧΡΗΣΤΩΝ ΔΩΜΑΤΙΟΥ
- ΚΑΛΑΘΙ ΑΧΡΗΣΤΩΝ ΛΟΥΤΡΟΥ

ΣΥΜΒΟΛΙΣΜΟΣ ΚΟΥΦΩΜΑΤΩΝ

ΠΟΛΙΑ — 1.50 / 0.90 2.20 — ΑΝΟΙΓΜΑ ΚΟΥΦΩΜΑΤΟΣ — ΠΡΕΚΙ ΚΟΥΦΩΜΑΤΟΣ

ΥΠΟΥΡΓΕΙΟ ΠΕΡΙΒΑΛΛΟΝΤΟΣ ΧΩΡΟΤΑΞΙΑΣ & ΔΗΜ. ΕΡΓΩΝ

Η πιστότ. Εκδόσεως σύνταξη σύμφωνα με τις διατάξεις του Ι.Ο.Κ.Ο.
Δ. Γιαννακόπουλος
21/5/03

ΕΓΚΡΙΘΗΚΕ ΣΥΜΦΩΝΑ ΜΕ ΤΟ ΥΠ' ΑΡΙΘΜ. 644 ΦΥΛΛΟ ΤΟΥ Δ' ΤΕΥΧΟΥΣ ΤΗΣ ΕΦΗΜΕΡΙΔΑΣ ΤΗΣ ΚΥΒΕΡΝΗΣΕΩΣ ΤΗΣ 8 Ιουλίου 2003

ΕΡΓΟΔΟΤΗΣ	ΜΙΡΑΝΤΑ - ΠΑΝΑΓΙΩΤΑ συζ. ΓΕΩΡΓΙΟΥ ΧΟΥΝΤΑ
ΕΡΓΟ	ΕΠΙΣΚΕΥΗ ΚΑΙ ΑΝΑΚΑΙΝΙΣΗ ΞΕΝΟΔΟΧΕΙΟΥ " Art 'otel Marni" (ΠΡΩΗΝ "ΣΕΜΙΡΑΜΙΣ") με ΕΙΔΙΚΗ ΡΥΘΜΙΣΗ ΓΙΑ ΠΡΟΣΒΗΣΗ ΚΑΤ' ΕΠΕΚΤΑΣΗ ΤΟΥ ΝΕΟΥ ΑΡΧΟΝΤΟΣ ΣΤΟ ΒΑΘΟΥΣ ΚΑΙ ΚΑΤΑ ΥΨΟΣ 4ου ΟΡΟΦΟΥ
ΘΕΣΗ	ΑΘΗΝΑ (Ο.Τ. 92) ΕΠΙ ΟΔΩΝ ΜΑΡΝΗ (αρ. 27) ΑΡΙΣΤΟΤΕΛΟΥΣ (αρ. 18) & ΣΟΛΩΜΟΥ (αρ. 80)
ΜΕΛΕΤΗΤΕΣ	Αναστασία Κ. Λάμπρου : Αρχιτέκτων Ιωάννης Θ. Γιάγκου : Πολιτικός Μηχ/κός Αθανάσιος Θ. Γιάγκου : Πολιτικός Μηχ/κός Μωραΐτης Κ. Χρήστος : Πολιτικός Μηχανικός Θεόδωρος Ι. Γιάγκου : Μηχανολόγος Μηχανικός
ΘΕΜΑ ΣΧΕΔΙΟΥ	ΑΡΧΙΤΕΚΤΟΝΙΚΑ ΚΑΤΟΨΗ 4ου ΟΡΟΦΟΥ
ΑΡ. ΣΧΕΔΙΟΥ	A-6
ΚΛΙΜΑΚΑ	1 : 50
ΧΡΟΝΟΣ ΜΕΛΕΤΗΣ	ΙΟΥΛΙΟΣ 2002

ΥΠΟΥΡΓΕΙΟ ΠΕΡΙΒΑΛΛΟΝΤΟΣ ΧΩΡΟΤΑΞΙΑΣ & ΔΗΜ. ΕΡΓΩΝ
ΣΦΡΑΓΙΔΑ ΑΡΙΘ. ΠΡΩΤ. Γ.24354/03 ΑΠΟΦΑΣΗ
"Καθορισμός ειδικών όρων και περιορισμών δόμησης στο διατηρητέο κτίριο που βρίσκεται επί των οδών Μαρνή 27 - Αριστοτέλους 18 και Σολωμού 80 εντός του εγκεκριμένου ρυμοτομικού σχεδίου Αθηνών (Ι.Α.Τ.Τ.Ε.Α.)".
ΑΘΗΝΑ 17 Ιουλίου 2003
Ο Δ/ντής
Δ. Γιαννακόπουλος

Αρ. Δαα. 261/03
6α.13

ΑΡΙΘ. ΣΧΕΔΙΟΥ Γενικός ..... Ειδικός .....
ΕΡΜΑΤΙΣΤΗΚΕ Φύλλο ..... Φάκελος .....
ΕΠΙΣΤΡΑΦΗΚΕ Αριθ./Ημερ. ..... Φάκελος .....

ΣΦΡΑΓΙΔΑ
ΑΝΑΣΤΑΣΙΑ Κ. ΛΑΜΠΡΟΥ
ΑΡΧΙΤΕΚΤΩΝ ΜΗΧΑΝΙΚΟΣ Α.Π.Θ.
ΜΕΛΟΣ Τ.Ε.Ε. ΑΡ. ΜΗΤΡΩΟΥ 14372
ΑΝΤ. ΠΡΙΦΤΗ 3 ΚΟΡΩΠΙ ΑΦΜ. 008008643
ΤΗΛ. 010 6020401 FAX: 010 6625537

ΥΠΟΓΡΑΦΗ
ΕΛΕΓΧΘΗΚΕ ΕΓΚΡΙΘΗΚΕ
Αθήνα 15 ΙΟΥΛ. 2003
Ο ΜΗΧΑΝΙΚΟΣ ΕΛΕΓΚΤΗΣ
αρχιτέκτων - μ.τ.

ΧΟΡΗΓΕΙΤΑΙ ΚΑΤΟΠΙΝ ΑΙΤΗΜΑΤΟΣ ΧΟΡΗΓΕΙΤΑΙ ΚΑΤΟΠΙΝ ΑΙΤΗΜΑΤΟΣ