ΥΠΟΥΡΓΕΙΟ
ΠΕΡΙΒΑΛΛΟΝΤΟΣ ΧΩΡΟΤΑΞΙΑΣ & ΔΗΜ. ΕΡΓΩΝ

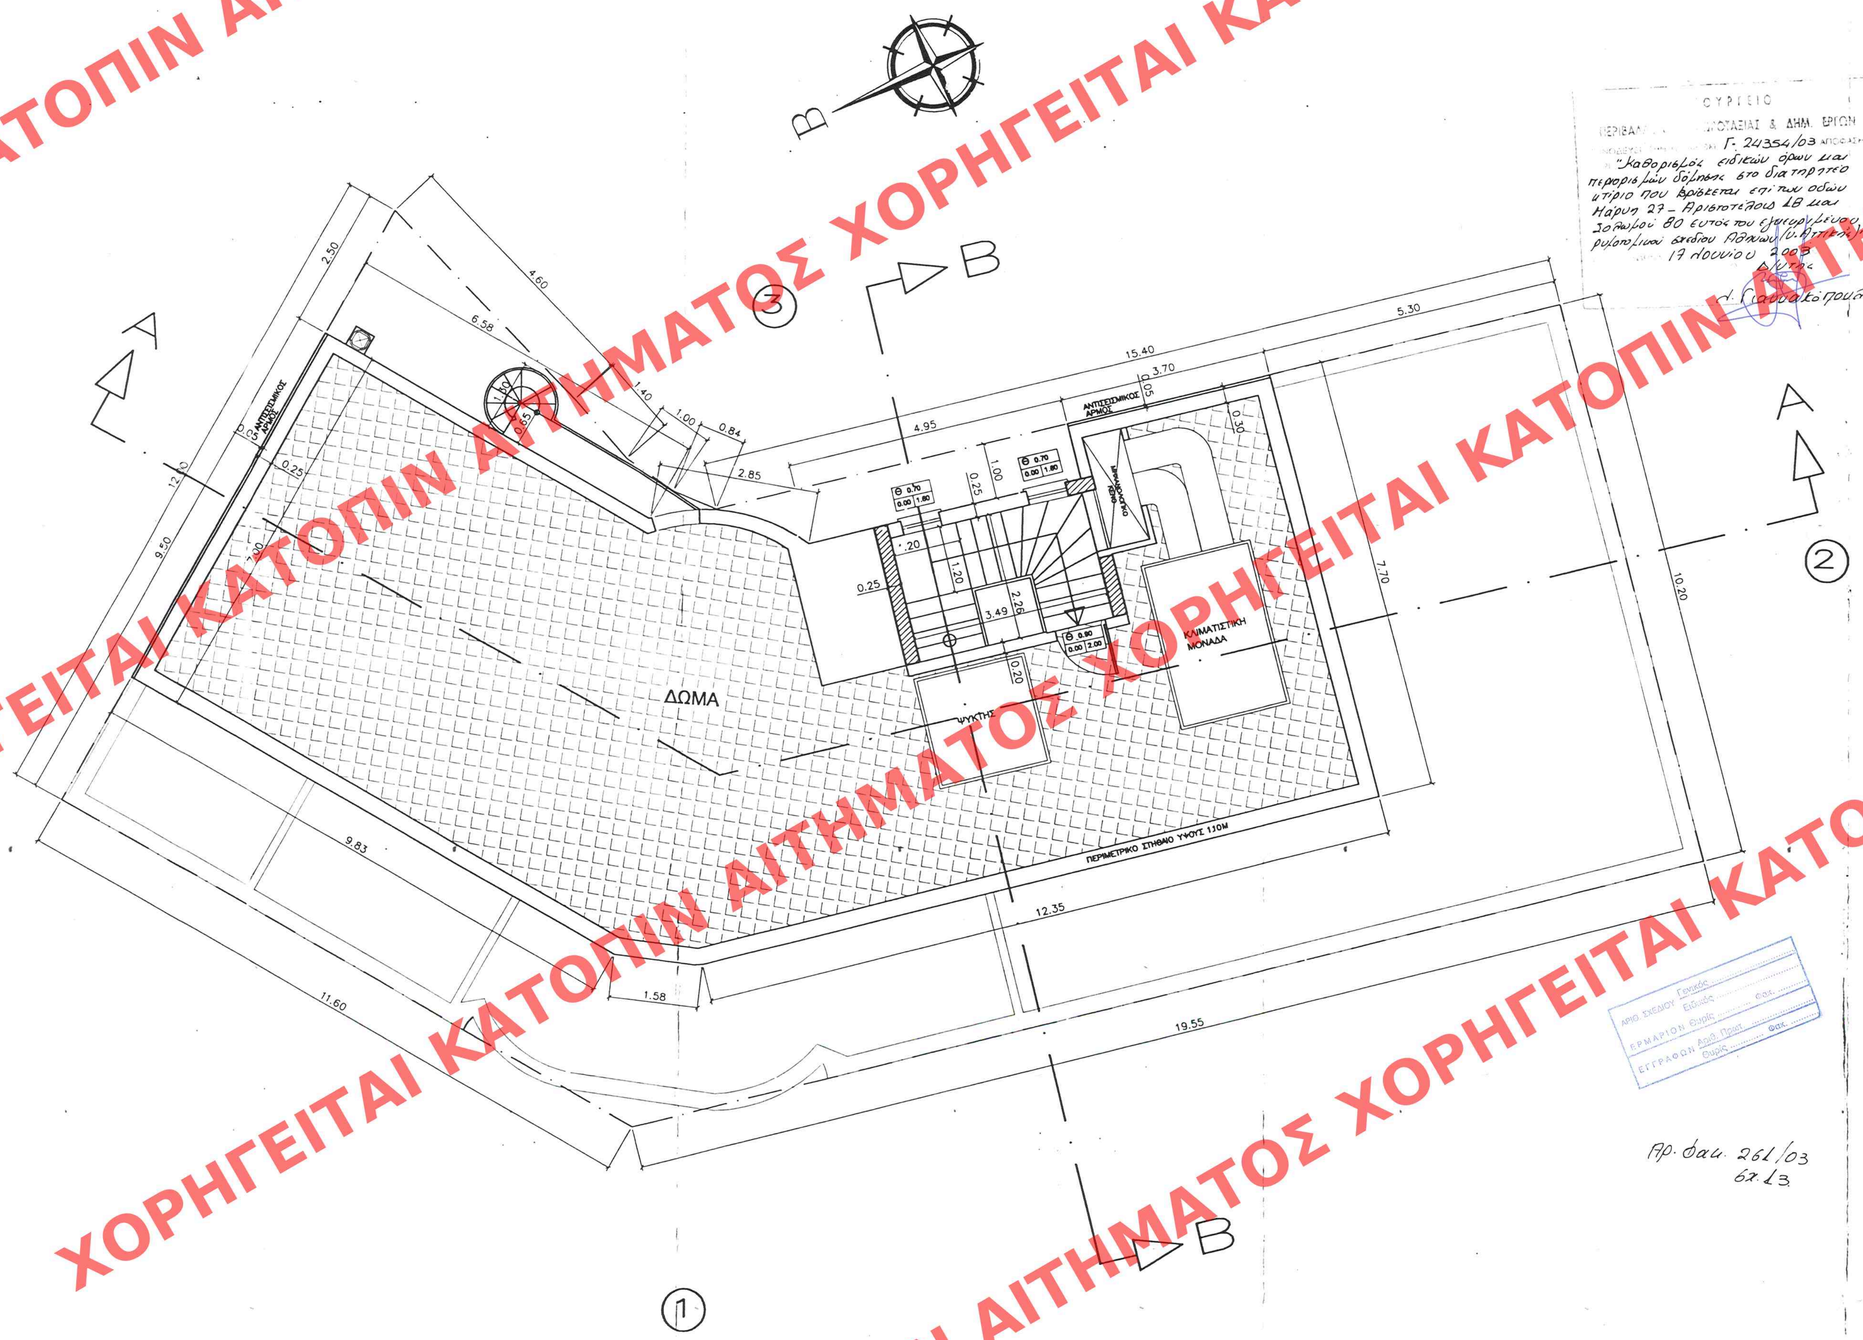

ΥΠΟΥΡΓΕΙΟ
ΠΕΡΙΒΑΛΛΟΝΤΟΣ ΧΩΡΟΤΑΞΙΑΣ & ΔΗΜ. ΕΡΓΩΝ
Γ. 24354/03 ΑΠΟΦΑΣΗ
"Καθορισμός ειδικών όρων και περορισμών δόμησης στο διατηρητέο κτίριο που βρίσκεται επί των οδών Μαρνή 27 – Αριστοτέλους 18 και Σολωμού 80 εντός του εγκεκριμένου ρυθμιστικού σχεδίου Αθήνας"
17 Ιουνίου 2003
Η Υπουργός
Δ. Γιαννακοπούλου

Το παρόν διάγραμμα συνοδεύει την από 21/8/03 υπ' αριθμ. πρωτ. Π-2 Τ.Π.Ο. Τυπικό-δίκτυο του
Δ. Γιαννακοπούλου

ΣΥΜΒΟΛΙΣΜΟΣ ΚΟΥΦΩΜΑΤΩΝ

ΠΟΔΙΑ	0.80 / 2.20 — ΠΡΕΚΙ ΚΟΥΦΩΜΑΤΟΣ
	1.50 — ΑΝΟΙΓΜΑ ΚΟΥΦΩΜΑΤΟΣ

ΕΔΗΜΟΣΙΕΥΘΗ ΕΣΤΩ ΤΟ ΥΠ ΑΡΙΘΜ 694 ΦΥΛΛΟ ΤΟΥ Δ' ΤΕΥΧΟΥΣ ΤΗΣ ΕΦΗΜΕΡΙΔΑΣ ΤΗΣ ΚΥΒΕΡΝΗΣΕΩΣ
της 8 Ιουλίου 2003

ΕΡΓΟΔΟΤΗΣ	ΜΙΡΑΝΤΑ - ΠΑΝΑΓΙΩΤΑ συζ. ΓΕΩΡΓΙΟΥ ΧΟΥΝΤΑ
ΕΡΓΟ	ΕΠΙΣΚΕΥΗ ΚΑΙ ΑΝΑΚΑΙΝΙΣΗ ΞΕΝΟΔΟΧΕΙΟΥ " Art 'otel Marni" (ΠΡΩΗΝ "ΣΕΜΙΡΑΜΙΣ") ΧΩΔΑΙΗ ΡΥΘΜΙΣΗ ΓΙΑ ΠΡΟΣΘΗΚΗ ΕΑΤΗΕΣΤΑΣΗ ΤΗΜΗΜΑΤΟΣ ΥΠΑΡΧΟΝΤΟΣ 3ΟΥ ΟΡΟΦΟΥ ΚΑΙ ΚΑΘ'ΥΨΟΣ 4ΟΥ ΟΡΟΦΟΥ
ΘΕΣΗ	ΑΘΗΝΑ (Ο.Τ. 92) ΕΠΙ ΟΔΩΝ ΜΑΡΝΗ (αρ. 27) ΑΡΙΣΤΟΤΕΛΟΥΣ (αρ. 18) & ΣΟΛΩΜΟΥ (αρ. 80)
ΜΕΛΕΤΗΤΕΣ	Αναστασία Κ. Λάμπρου : Αρχιτέκτων Ιωάννης Θ. Γιάγκου : Πολιτικός Μηχ/κός Αθανάσιος Θ. Γιάγκου : Πολιτικός Μηχ/κός Μωραΐτης Κ. Χρήστος : Πολιτικός Μηχανικός Θεόδωρος Ι. Γιάγκου : Μηχανολόγος Μηχανικός
ΘΕΜΑ ΣΧΕΔΙΟΥ	ΑΡΧΙΤΕΚΤΟΝΙΚΑ ΚΑΤΟΨΗ ΔΩΜΑΤΟΣ
ΑΡ. ΣΧΕΔΙΟΥ	A-7
ΚΛΙΜΑΚΑ	1 : 50
ΧΡΟΝΟΣ ΜΕΛΕΤΗΣ	ΙΟΥΛΙΟΣ 2002
ΣΦΡΑΓΙΔΑ	ΑΝΑΣΤΑΣΙΑ Κ. ΛΑΜΠΡΟΥ ΑΡΧΙΤΕΚΤΩΝ ΜΗΧΑΝΙΚΟΣ Α.Π.Θ. ΕΚΟΣ Τ.Ε.Ε. ΑΡ. ΜΗΤΡΩΟΥ 14372 ΑΝΤ. ΠΡΙΦΤΗ 3 ΚΟΡΩΠΙ ΑΦΜ. 008008643 ΤΗΛ. 010 6020401 FAX: 010 6625537
ΥΠΟΓΡΑΦΗ	ΕΛΕΓΧΘΗΚΕ ΕΓΚΡΙΝΕΤΑΙ Αθήνα 11 ΟΚΤ. 2002 Ο ΜΗΧ/ΚΟΣ ΕΦΑΡΜΟΓΗΣ Αρχιτέκτων - μηχανικός

ΑΡΙΘ. ΣΧΕΔΙΟΥ Εισερ. ..... Εξερ. ..... Φακ.
ΕΡΜΑΡΙΟΝ Εισερ. ..... Φακ.
ΕΓΓΡΑΦΗ Αριθ. Πρωτ. ..... Εισερ. ..... Φακ.

Αρ. δαν. 261/03
σελ. 13

ΧΟΡΗΓΕΙΤΑΙ ΚΑΤΟΠΙΝ ΑΙΤΗΜΑΤΟΣ ΧΟΡΗΓΕΙΤΑΙ ΚΑΤΟΠΙΝ ΑΙΤΗΜΑΤΟΣ