ΥΠΟΥΡΓΕΙΟ
ΠΕΡΙΒΑΛΛΟΝΤΟΣ ΧΩΡΟΤΑΞΙΑΣ & ΔΗΜΟΣ. ΕΡΓΩΝ

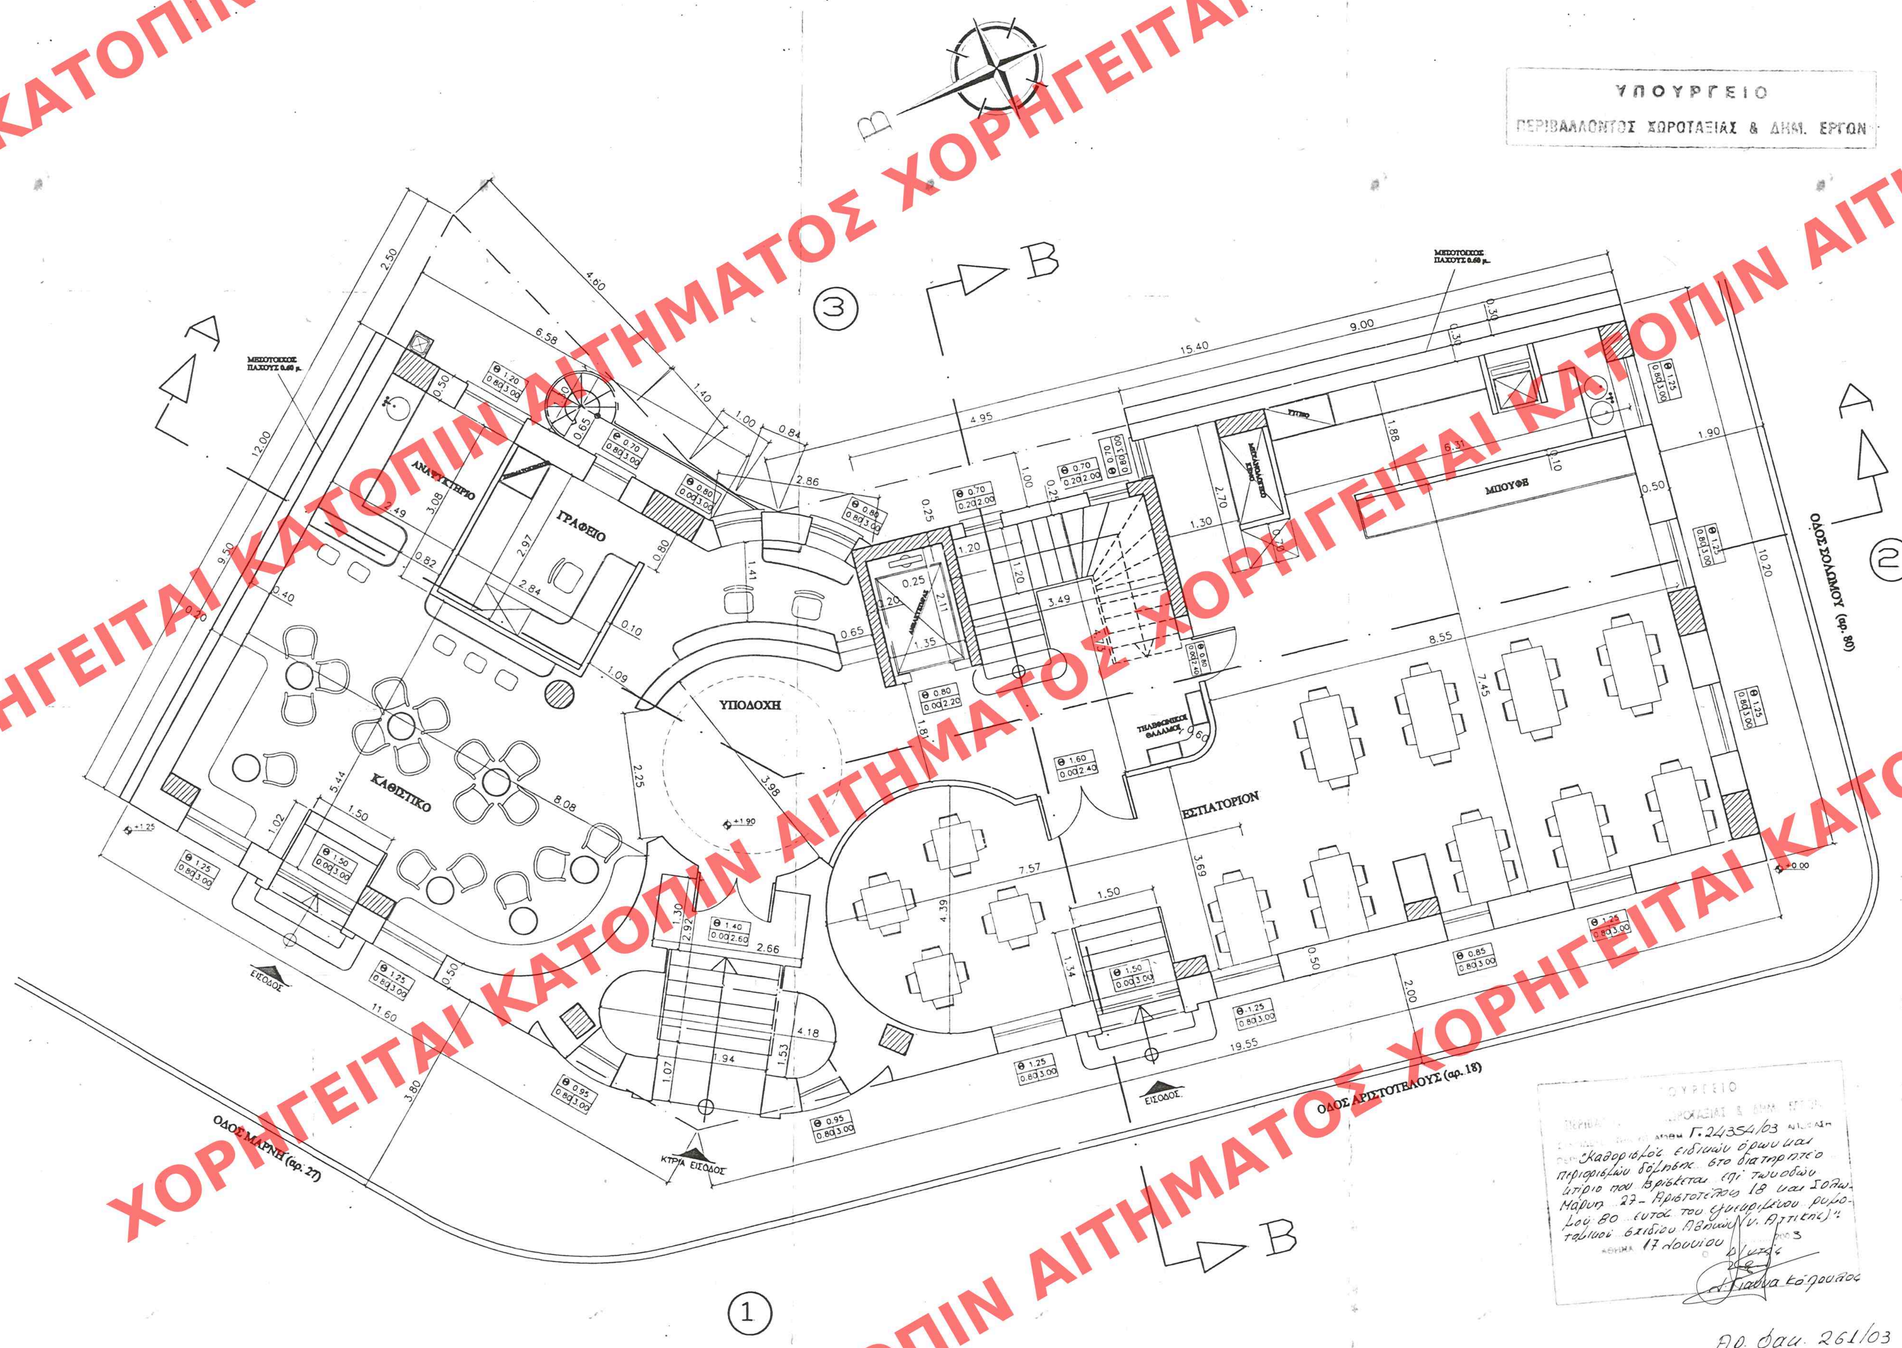

Καθορισμός ειδικών όρων για περιφερειακό δείκτη στο διατηρητέο κτίριο που βρίσκεται επί των οδών Μάρνης 27 - Αριστοτέλους 18 και Σολωμού 80 (εντός του ιστορικού ρυμοτομικού σχεδίου Αθήνας/Ν. Αττικής)".
Αθήνα 17 Ιουλίου
Γιάννα Κόρουλλος
Αρ. φακ. 261/03
6χ.13

Εγκρίθηκε σύμφωνα σύμφωνα με τη σημ. 2/13/03 εισήγηση της υπηρ. ΠΣ
Ο Γενικός Γραμματέας του ΥΠΟ
Δ. Γιαννακόπουλου

ΣΥΜΒΟΛΙΣΜΟΣ ΚΟΤΦΩΜΑΤΩΝ

ΓΙΩΔΙΑ	ΑΝΟΙΓΜΑ ΚΟΤΦΩΜΑΤΟΣ (1.50 / 0.90|2.20)
	ΠΡΕΚΙ ΚΟΤΦΩΜΑΤΟΣ

Εγκρίθηκε σύμφωνα με το υπ' αριθμ. 694 πρακτικό της Δ' τακτικής συνεδρίασης της Κ.Ε.Π.Α. της 8 Ιουλίου 2003

ΕΡΓΟΔΟΤΗΣ	ΜΙΡΑΝΤΑ - ΠΑΝΑΓΙΩΤΑ συζ. ΓΕΩΡΓΙΟΥ ΧΟΥΝΤΑ
ΕΡΓΟ	ΕΠΙΣΚΕΥΗ ΚΑΙ ΑΝΑΚΑΙΝΙΣΗ ΞΕΝΟΔΟΧΕΙΟΥ "Art 'otel Marni" (ΠΡΩΗΝ "ΣΕΜΙΡΑΜΙΣ")
ΘΕΣΗ	ΑΘΗΝΑ (Ο.Τ. 92) ΣΠΙ ΟΔΩΝ ΜΑΡΝΗ (αρ. 27) - ΑΡΙΣΤΟΤΕΛΟΥΣ (αρ. 18) & ΣΟΛΩΜΟΥ (αρ. 80)
ΜΕΛΕΤΗΤΕΣ	Αναστασία Κ. Λάμπρου : Αρχιτέκτων Ιωάννης Θ. Γιάγκου : Πολιτικός Μηχ/κός Αθανάσιος Θ. Γιάγκου : Πολιτικός Μηχ/κός Μωραΐτης Κ. Χρήστος : Πολιτικός Μηχανικός Θεόδωρος Ι. Γιάγκου : Μηχανολόγος Μηχανικός
ΘΕΜΑ ΣΧΕΔΙΟΥ	ΑΡΧΙΤΕΚΤΟΝΙΚΑ ΚΑΤΟΨΗ ΙΣΟΓΕΙΟΥ
ΑΡ. ΣΧΕΔΙΟΥ	A-2
ΚΛΙΜΑΚΑ	1 : 50
ΧΡΟΝΟΣ ΜΕΛΕΤΗΣ	ΙΟΥΛΙΟΣ 2002
ΣΦΡΑΓΙΔΑ	ΤΥΠΟΓΡΑΦΗ

ΑΝΑΣΤΑΣΙΑ Κ. ΛΑΜΠΡΟΥ
ΑΡΧΙΤΕΚΤΩΝ ΜΗΧΑΝΙΚΟΣ Α.Π.Θ.
ΜΕΛΟΣ Τ.Ε.Ε. ΑΡ. ΜΗΤΡΩΟΥ 14372
ΑΝΤ. ΠΡΙΩΤΗ 3 ΚΟΡΩΠΙ ΑΦΜ. 008008643
ΤΗΛ. 010 6020401 FAX: 010 6625537

ΑΡΙΘ. ΣΧΕΔΙΟΥ
ΕΡΜΑΡΙΟΝ
ΕΓΓΡΑΦΩΝ

ΧΟΡΗΓΕΙΤΑΙ ΚΑΤΟΠΙΝ ΑΙΤΗΜΑΤΟΣ