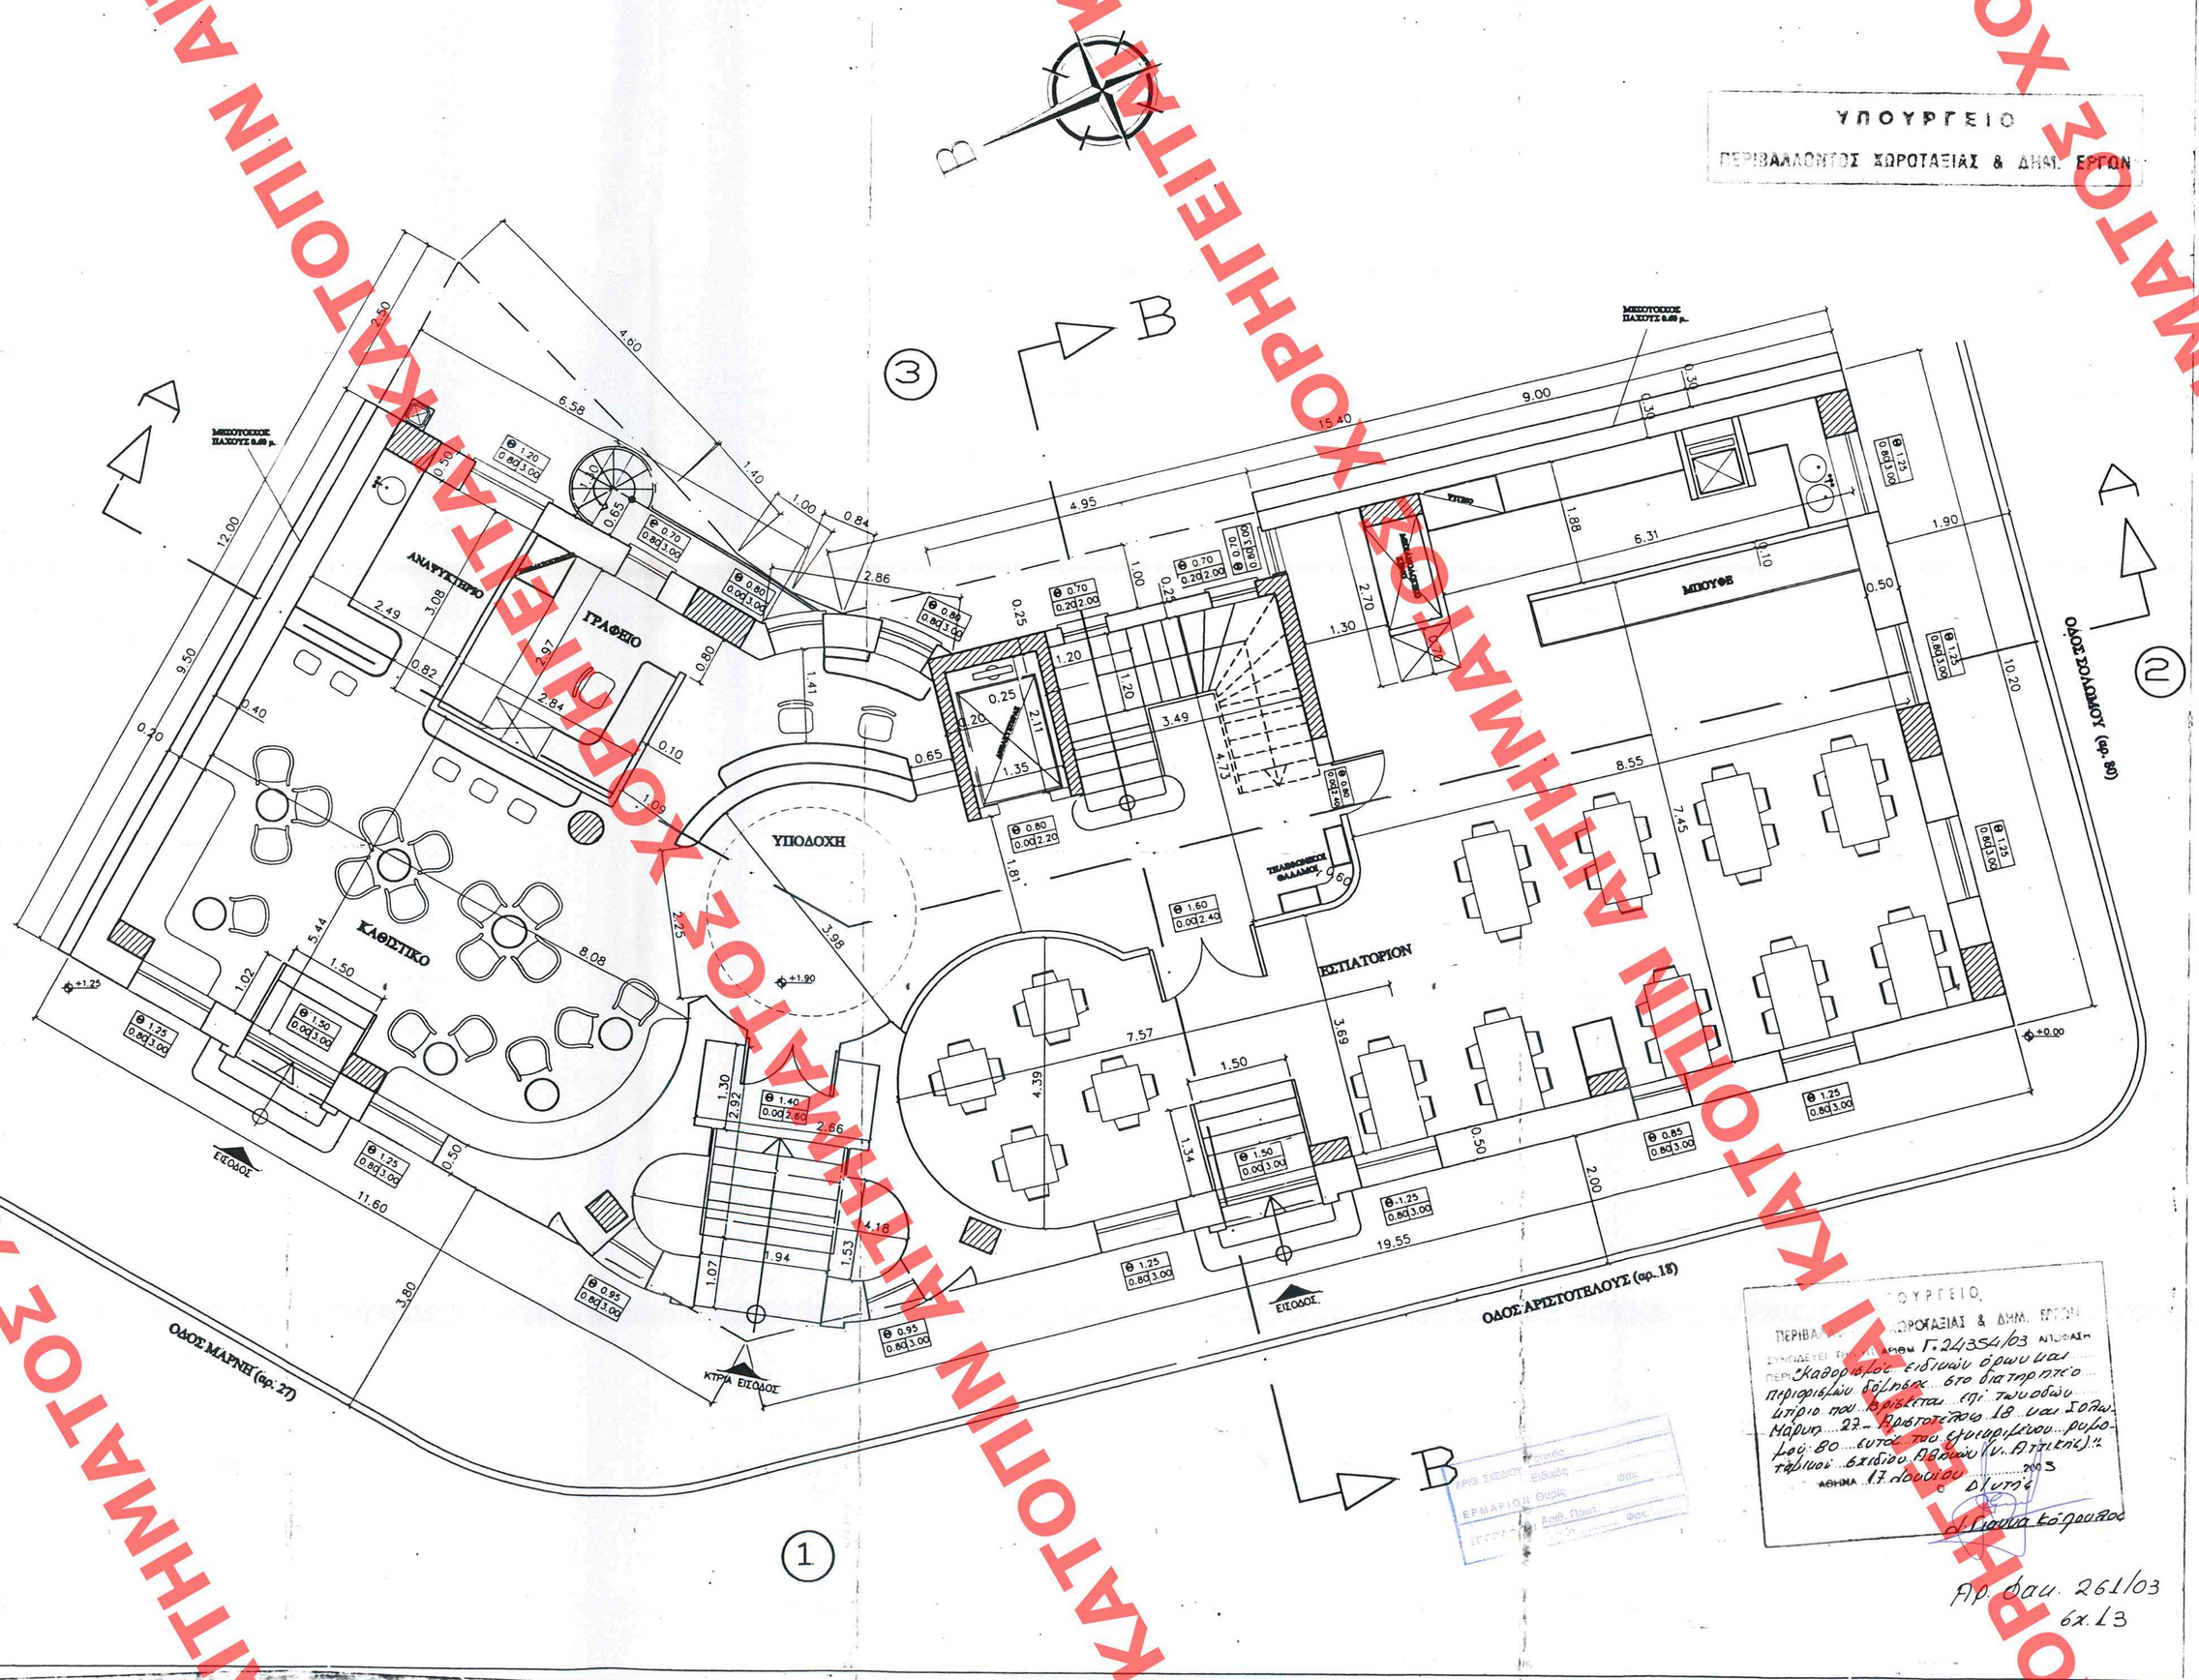


ΣΥΜΒΟΛΙΣΜΟΣ ΚΟΤΦΩΜΑΤΩΝ

ΠΟΔΙΑ — 1.50 / 0.90/2.20 — ΑΝΟΙΓΜΑ ΚΟΤΦΩΜΑΤΟΣ / ΠΡΕΚΙ ΚΟΤΦΩΜΑΤΟΣ

ΕΓΚΡΙΘΗΚΕ ΣΥΜΦΩΝΑ ΜΕ ΤΟ ΥΠ' ΑΡΙΘ. 694 ΦΥΛΛο ΤΗΣ Δ' ΤΕΥΧΟΥΣ ΤΗΣ ΕΠΙΤΡΟΠΗΣ ΤΗΣ ΚΥΒΕΡΝΗΣΕΩΣ ΤΗΣ 8 Ιουλίου 2003

| | |
|---|---|
| ΕΡΓΟΔΟΤΗΣ | ΜΙΡΑΝΤΑ - ΠΑΝΑΓΙΩΤΑ συζ. ΓΕΩΡΓΙΟΥ ΧΟΥΝΤΑ |
| ΕΡΓΟ | ΕΠΙΣΚΕΥΗ ΚΑΙ ΑΝΑΚΑΙΝΙΣΗ ΞΕΝΟΔΟΧΕΙΟΥ "Art 'otel Marni" (ΠΡΩΗΝ "ΣΕΜΙΡΑΜΙΣ") |
| ΘΕΣΗ | ΑΘΗΝΑ (Ο.Τ. 92) ΣΠΙ ΟΛΩΝ ΜΑΡΝΗ (αρ. 27) - ΑΡΙΣΤΟΤΕΛΟΥΣ (αρ. 18) & ΣΟΛΩΜΟΥ (αρ. 80) |
| ΜΕΛΕΤΗΤΕΣ | Αναστασία Κ. Λάμπρου : Αρχιτέκτων<br>Ιωάννης Θ. Γιάγκου : Πολιτικός Μηχ/κός<br>Αθανάσιος Θ. Γιάγκου : Πολιτικός Μηχ/κός<br>Μωραΐτης Κ. Χρήστος : Πολιτικός Μηχανικός<br>Θεόδωρος Ι. Γιάγκου : Μηχανολόγος Μηχανικός |
| ΘΕΜΑ ΣΧΕΔΙΟΥ | ΑΡΧΙΤΕΚΤΟΝΙΚΑ<br>ΚΑΤΟΨΗ ΙΣΟΓΕΙΟΥ |
| ΑΡ. ΣΧΕΔΙΟΥ | Α-2 |
| ΚΛΙΜΑΚΑ | 1 : 50 |
| ΧΡΟΝΟΣ ΜΕΛΕΤΗΣ | ΙΟΥΛΙΟΣ 2002 |
| ΣΦΡΑΓΙΔΑ | ΥΠΟΓΡΑΦΗ |

ΑΝΑΣΤΑΣΙΑ Κ. ΛΑΜΠΡΟΥ
ΑΡΧΙΤΕΚΤΩΝ ΜΗΧΑΝΙΚΟΣ Α.Π.Θ.
ΜΕΛΟΣ Τ.Ε.Ε. ΑΡ. ΜΗΤΡΩΟΥ 14372
ΑΝΤ. ΠΡΙΩΤΗ 3 ΚΟΡΩΠΙ ΑΦΜ. 008008643
ΤΗΛ. 010 6020401 FAX: 010 6625537

ΧΟΡΗΓΕΙΤΑΙ ΚΑΤΟΠΙΝ ΑΙΤΗΜΑΤΟΣ