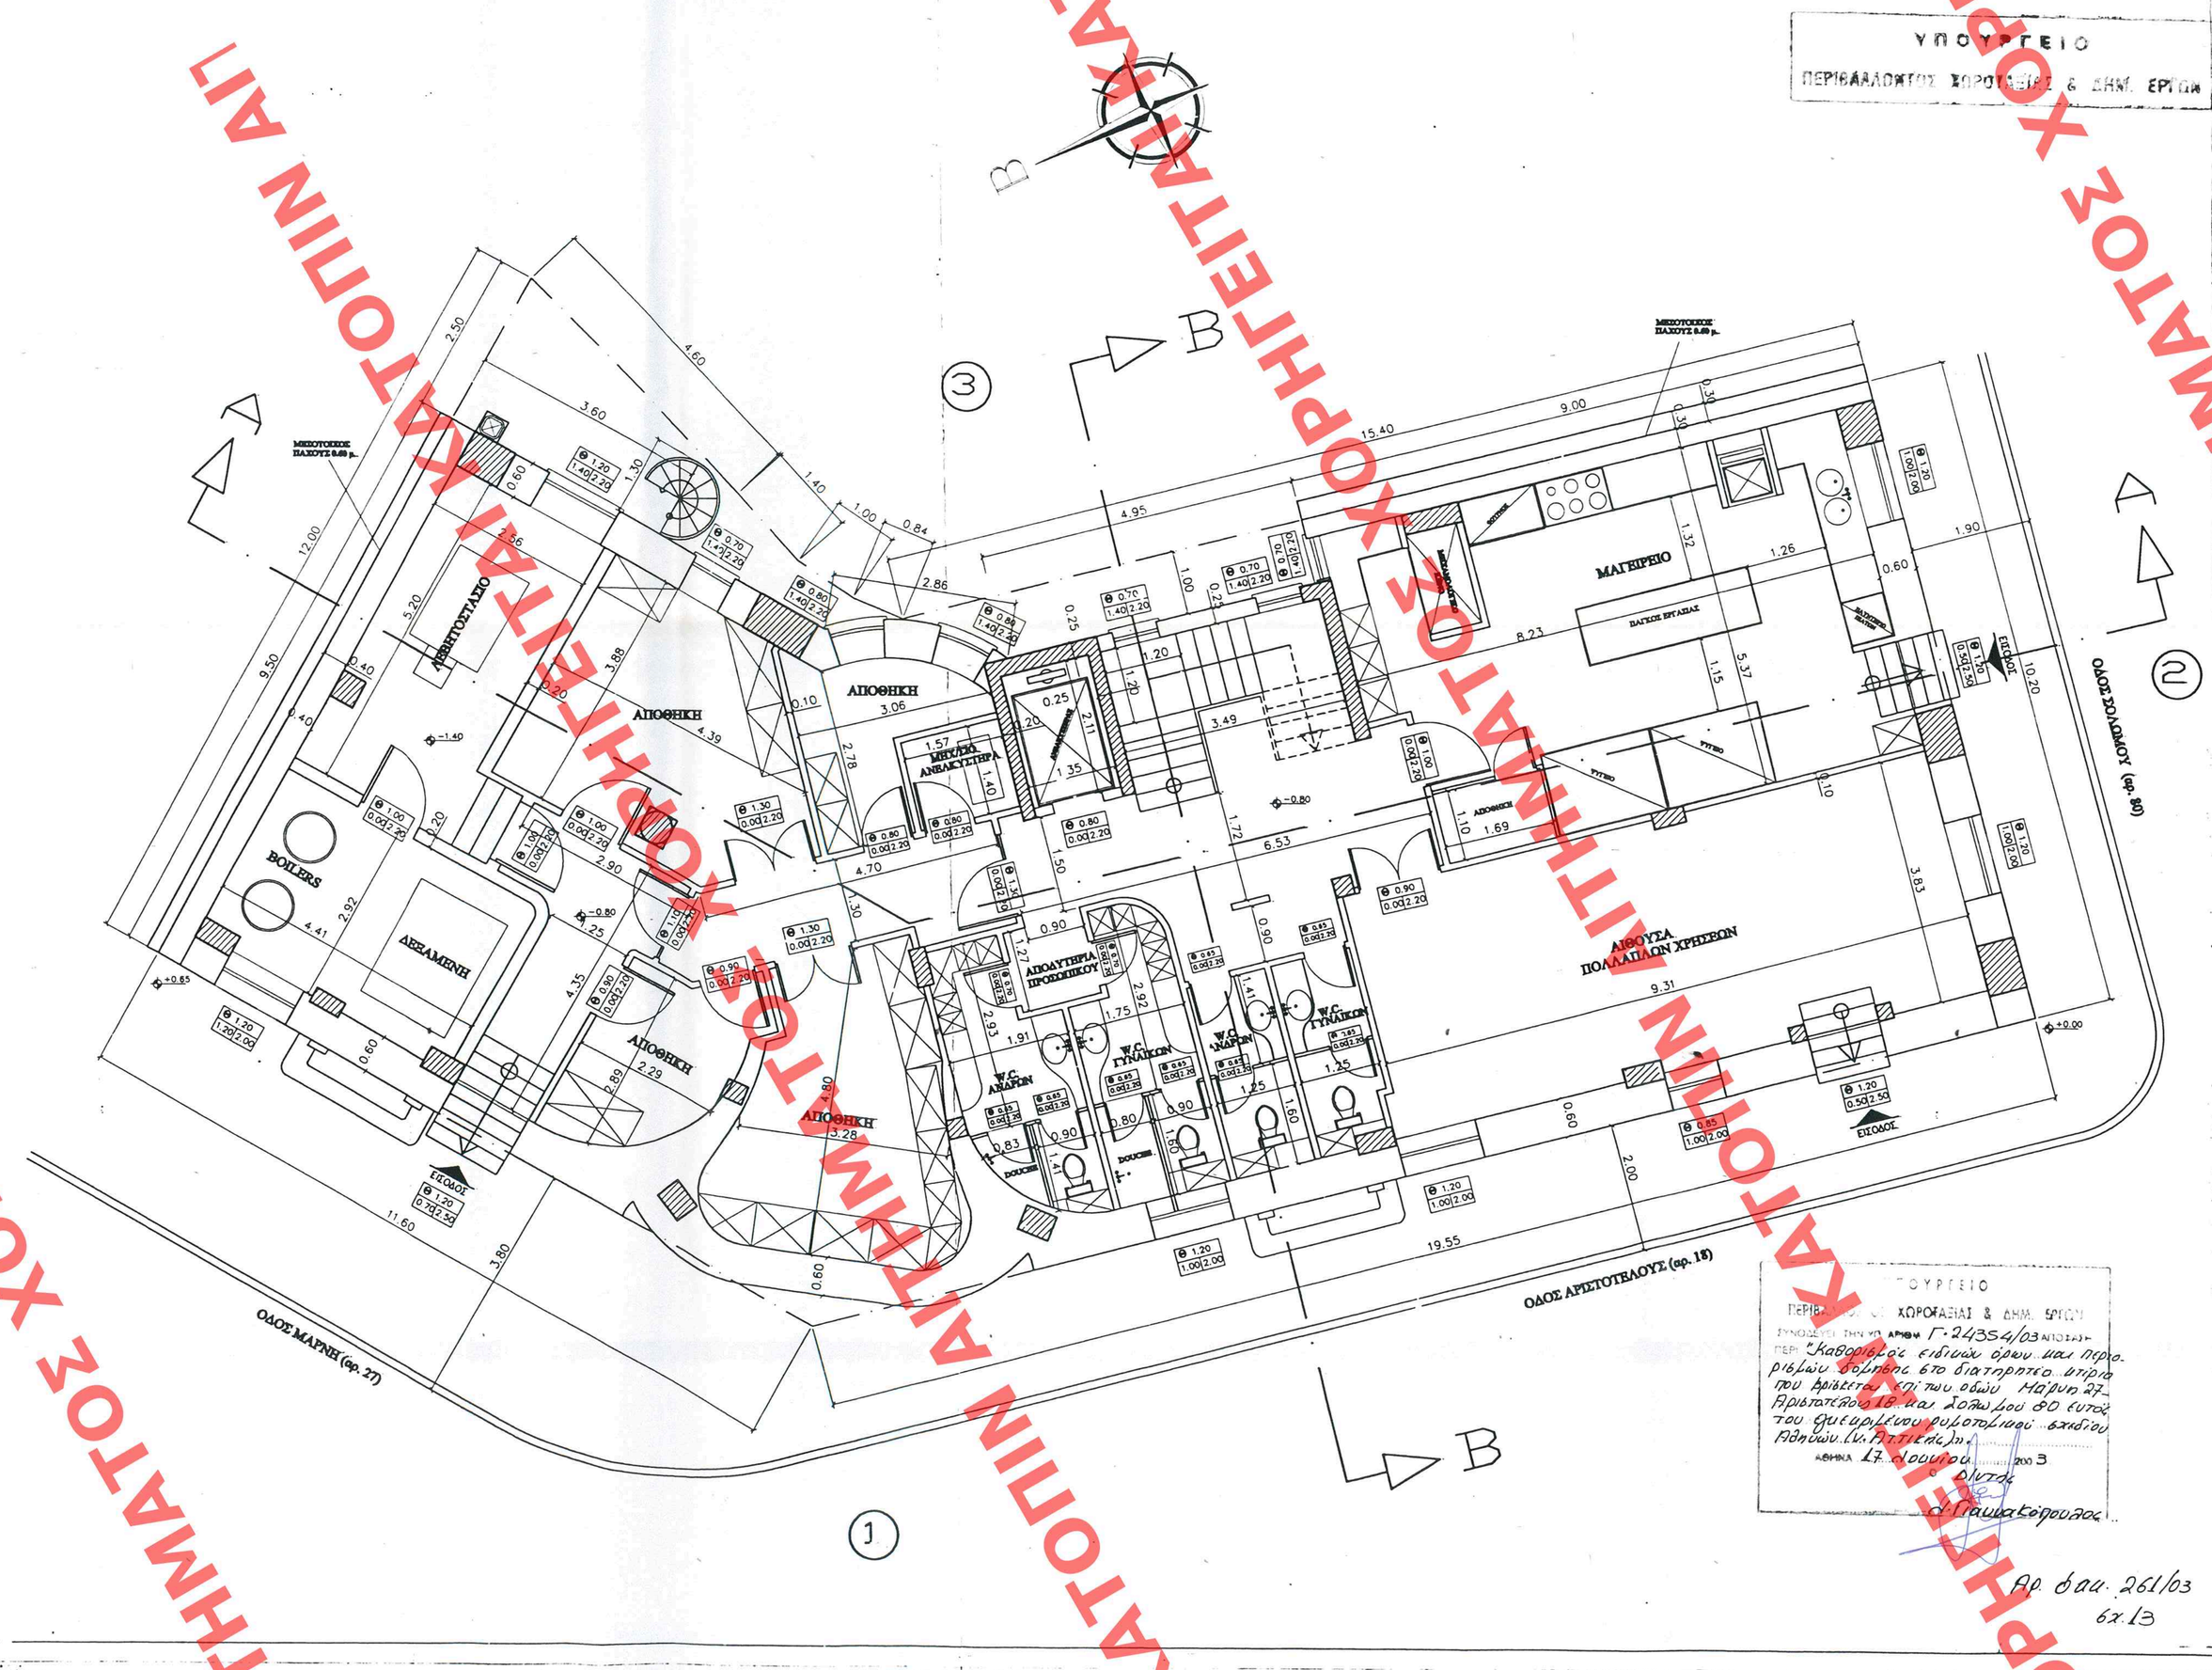

ΥΠΟΥΡΓΕΙΟ ΠΕΡΙΒΑΛΛΟΝΤΟΣ ΧΩΡΟΤΑΞΙΑΣ & ΔΗΜ. ΕΡΓΩΝ

Η ΠΑΟΥΣΑ ΕΙΣΗΓΗΣΗ ΕΓΚΡΙΘΗΚΕ ΣΗΜΕΡΑ 21/3/03 ΠΑΡΟΥΣΑ ΤΗΣ Π.Σ./Τ.Π.Ο ΟΠΩΣ Υπηρεσιακός Γραμματέας Τ.Π.Ο

Δ. Γιαννακοπούλου

ΕΛΗΜΟΣΙΕΥΘΗ ΕΩΣ ΤΟ ΥΠ' ΑΡΙΘΜ 694 ΦΥΛΛΟ ΤΟΥ ΤΕΥΧΟΥΣ ΤΗΣ ΕΦΗΜΕΡΙΔΑΣ ΤΗΣ ΚΥΒΕΡΝΗΣΕΩΣ ΤΗΣ 6 Ιουλίου 2003

ΥΠΟΥΡΓΕΙΟ ΠΕΡΙΒΑΛΛΟΝΤΟΣ ΧΩΡΟΤΑΞΙΑΣ & ΔΗΜ. ΕΡΓΩΝ
ΕΓΚΡΙΘΗΚΕ ΜΕ ΤΗΝ ΥΠ' ΑΡΙΘΜ Γ-24354/03 ΑΠΟΦΑΣΗ ΤΗΣ ΓΕΝ. ΓΡΑΜΜΑΤΕΑ ΤΟΥ ΥΠΟΥΡΓΕΙΟΥ ΠΕΡ. Καθορισμός ειδικών όρων και περιορισμών δόμησης στο διατηρητέο κτίριο που βρίσκεται επί των οδών Μάρνη 27 - Αριστοτέλους 18 και Σόλωνος 80 εντός του ζωτικού ρυμοτομικού σχεδίου Αθηνών (Ν. Ρέττης)
ΑΘΗΝΑ 17 Ιουλίου 2003
Ο ΙΔΙΟΤΗΣ
Δ. Γιαννακόπουλος

Αρ. Φακ. 261/03
6.7.13

ΕΡΓΟΔΟΤΗΣ	ΜΙΡΑΝΤΑ - ΠΑΝΑΓΙΩΤΑ συζ. ΓΕΩΡΓΙΟΥ ΧΟΥΝΤΑ
ΕΡΓΟ	ΕΠΙΣΚΕΥΗ ΚΑΙ ΑΝΑΚΑΙΝΙΣΗ ΞΕΝΟΔΟΧΕΙΟΥ "Art 'otel Marni" (ΠΡΩΗΝ "ΣΕΜΙΡΑΜΙΣ")
ΘΕΣΗ	ΑΘΗΝΑ (Ο.Τ. 92) ΕΠΙ ΟΔΩΝ ΜΑΡΝΗ (αρ. 27) - ΑΡΙΣΤΟΤΕΛΟΥΣ (αρ. 18) & ΣΟΛΩΜΟΥ (αρ. 80)
ΜΕΛΕΤΗΤΕΣ	Αναστασία Κ. Λάμπρου : Αρχιτέκτων Ιωάννης Θ. Γιάγκου : Πολιτικός Μηχ/κός Αθανάσιος Θ. Γιάγκου : Πολιτικός Μηχ/κός Μαραίτης Κ. Χρήστης : Πολιτικός Μηχανικός Θεόδωρος Ι. Γιάγκου : Μηχανολόγος Μηχανικός
ΘΕΜΑ ΣΧΕΔΙΟΥ	ΑΡΧΙΤΕΚΤΟΝΙΚΑ ΚΑΤΟΨΗ ΥΠΟΓΕΙΟΥ
ΑΡ. ΣΧΕΔΙΟΥ	Α-1
ΚΛΙΜΑΚΑ	1 : 50
ΧΡΟΝΟΣ ΜΕΛΕΤΗΣ	ΙΟΥΛΙΟΣ 2002
ΣΦΡΑΓΙΔΑ	
ΤΠΟΓΡΑΦΗ	

ΑΝΑΣΤΑΣΙΑ Κ. ΛΑΜΠΡΟΥ
ΑΡΧΙΤΕΚΤΩΝ ΜΗΧΑΝΙΚΟΣ Α.Π.Θ.
ΟΣ Τ.Ε.Ε. ΑΡ. ΜΗΤΡΩΟΥ 115[illegible]
ΠΡΙΦΤΗ 8 ΚΕΡΩΠΙ ΑΦΜ. 09[illegible]
010 6020401 FAX: 010 [illegible]

ΑΡΙΘ. ΣΧΕΔΙΟΥ Γενικός ..... Ειδικός .....
ΕΡΜΑΡΙΟΝ Θυρίς ..... Φαξ. .....
ΕΓΓΡΑΦΩΝ Αριθ. Πρωτ. ..... Θυρίς ..... Φαξ. .....

ΧΟΡΗΓΕΙΤΑΙ ΚΑΤΟΠΙΝ ΑΙΤΗΜΑΤΟΣ