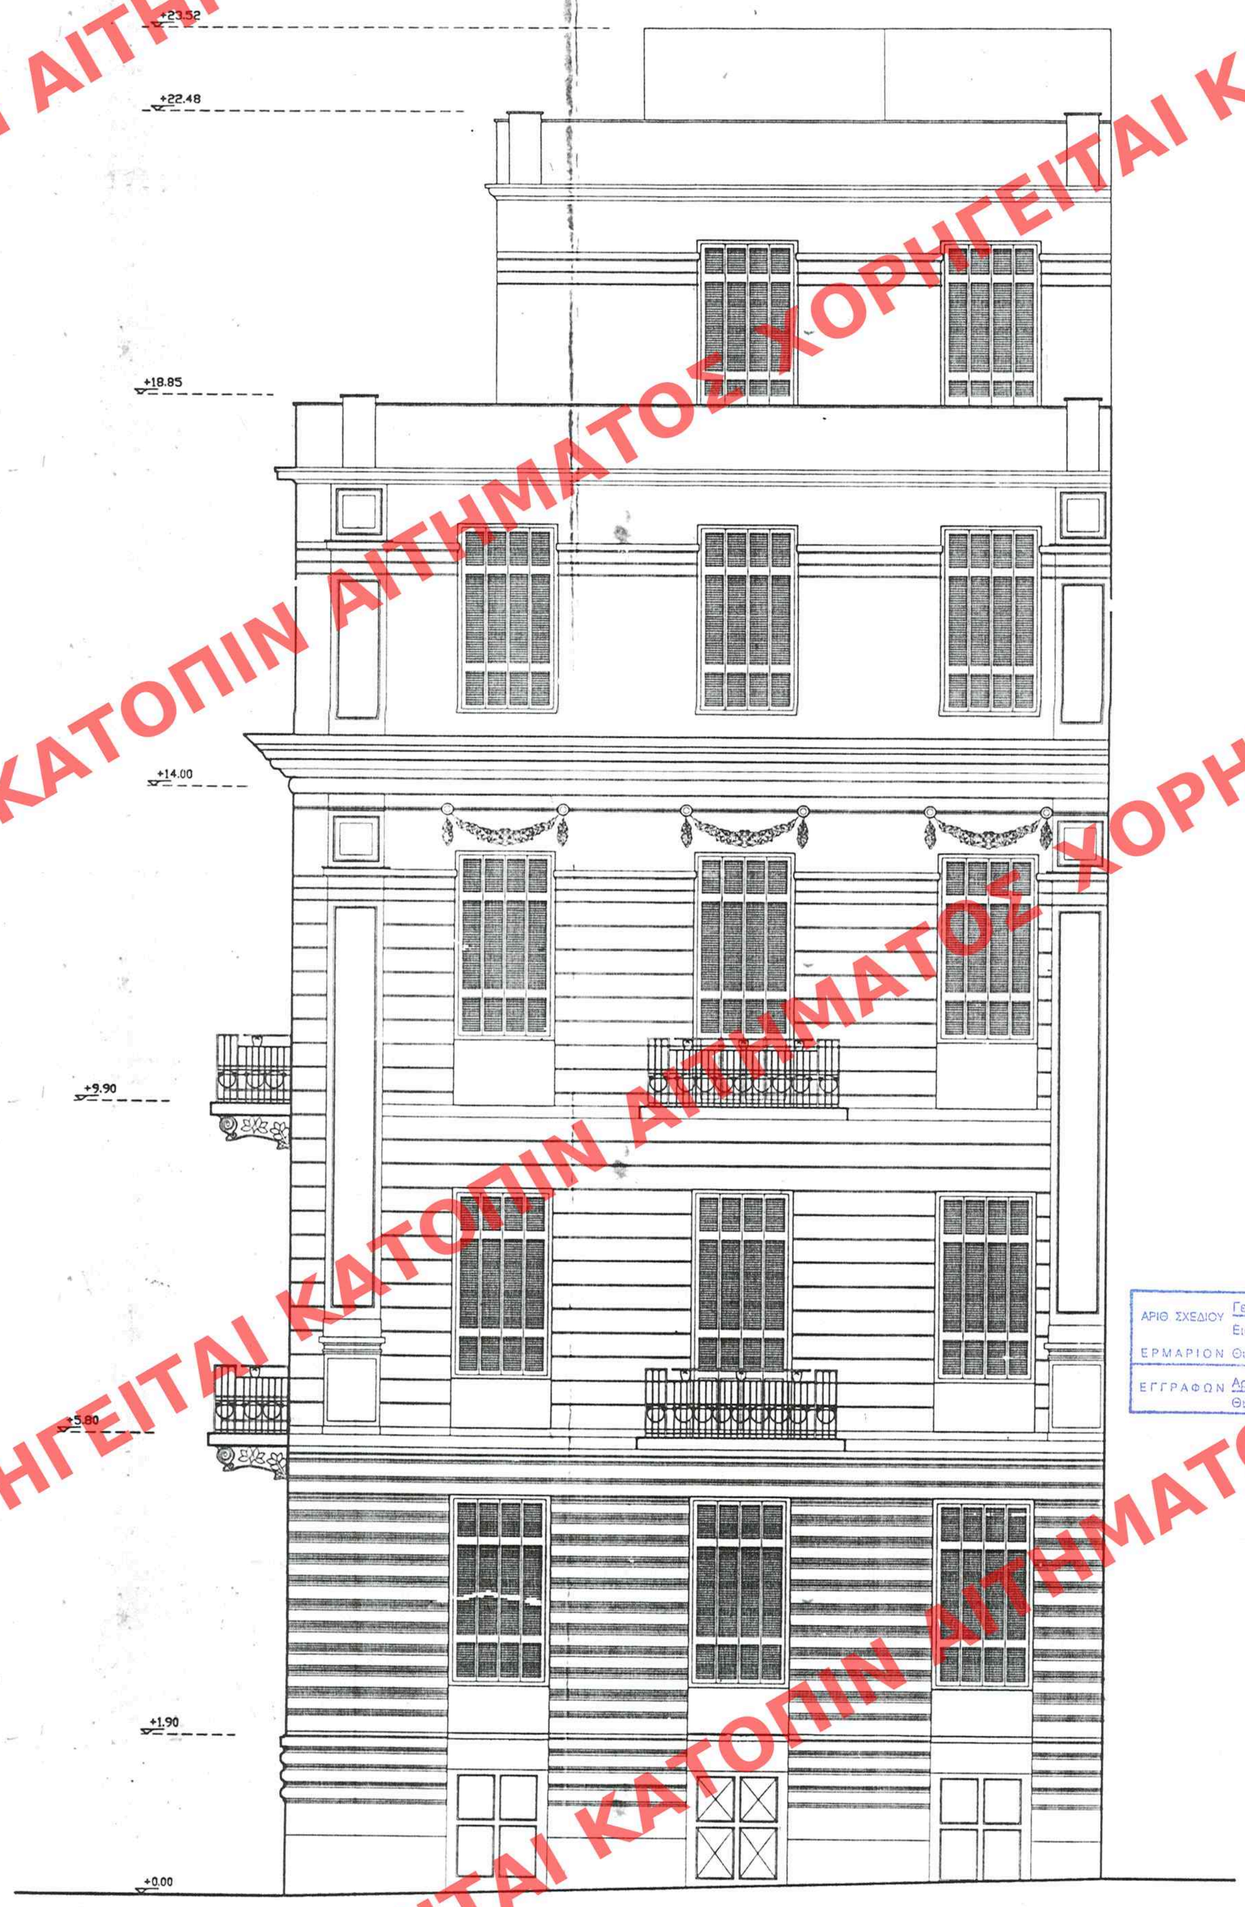

ΟΔΟΣ ΣΟΛΩΜΟΥ

Αρ. δαν. 261/03
σχ. 13

ΑΡΙΘ. ΣΧΕΔΙΟΥ Γενικός ..... Ειδικός .....
ΕΡΜΑΡΙΟΝ Θυρίς ..... Φακ. .....
ΕΓΓΡΑΦΩΝ Αριθ. Πρωτ. .....
Θυρίς ..... Φακ. .....

ΥΠΟΥΡΓΕΙΟ ΠΕΡΙΒΑΛΛΟΝΤΟΣ ... ΔΗΜ. ΕΡΓΩΝ

Η παρούσα διαγραμμα συνοδεύει ... από 21/3/03 εισήγηση της ... Π.Σ.
Ο Υπηρεσιακός Υπ. Τ.Ο.Ο
Δ. Παντελοπούλου

ΕΓΚΡΙΘΗΚΕ ΕΣ ΤΟ ΥΠ. ΔΗΜ. ΕΡΓΩΝ ΦΥΛΛΟ ... Δ' ΤΕΥΧΟΥΣ ΤΗΣ ΕΓΚΡΙΣΗΣ ΤΗΣ ΚΥΡΕΤΗΜΕΝΕΣΣΑΣ ΤΗΣ 8 Ιουλίου 2003

ΥΠΟΥΡΓΕΙΟ ΠΕΡΙΒΑΛΛΟΝΤΟΣ ΧΩΡΟΤΑΞΙΑΣ & ΔΗΜ. ΕΡΓΩΝ
ΣΥΝΟΔΕΥΕΙ ΤΗΝ ΥΠ. ΑΡΙΘΜ. Γ.2413.54/03 ΑΠΟΦΑΣΗ ΠΕΡΙ "Καθορισμός ειδικών όρων και περιορισμών δόμησης στο διατηρητέο κτίριο που βρίσκεται επί των οδών Μάρνη 27 - Αριστοτέλους 18 και Σολωμού 80 εντός του ημιεκτεινόμενου ρυμοτομικού σχεδίου Αθηνών (Ν. Αττικής)".
ΑΘΗΝΑ 17 Ιουλίου 2003
Δ/ντής
Σ. Γιαννακόπουλος

ΕΡΓΟΔΟΤΗΣ	ΜΙΡΑΝΤΑ - ΠΑΝΑΓΙΩΤΑ συζ. ΓΕΩΡΓΙΟΥ ΧΟΥΝΤΑ
ΕΡΓΟ	ΕΠΙΣΚΕΥΗ ΚΑΙ ΑΝΑΚΑΙΝΙΣΗ ΞΕΝΟΔΟΧΕΙΟΥ " Art 'otel Marni" (ΠΡΩΗΝ "ΣΕΜΙΡΑΜΙΣ") Δ' ΕΙΔΙΚΗ ΡΥΘΜΙΣΗ ΓΙΑ ΠΡΟΣΘΗΚΗ ΚΑΤ' ΕΠΕΚΤΑΣΗ ΤΜΗΜΑΤΟΣ ΥΠΑΡΧΟΝΤΟΣ 3ου ΟΡΟΦΟΥ ΚΑΙ ΚΑΤ' ΥΨΟΣ 4ου ΟΡΟΦΟΥ.
ΘΕΣΗ	ΑΘΗΝΑ (Ο.Τ. 92) ΕΠΙ ΟΔΩΝ ΜΑΡΝΗ (αρ. 27) ΑΡΙΣΤΟΤΕΛΟΥΣ (αρ. 18) & ΣΟΛΩΜΟΥ (αρ. 80)
ΜΕΛΕΤΗΤΕΣ	Αναστασία Κ. Λάμπρου : Αρχιτέκτων Ιωάννης Θ. Γιάγκου : Πολιτικός Μηχ/κός Αθανάσιος Θ. Γιάγκου : Πολιτικός Μηχ/κός Μωραΐτης Κ. Χρήστος : Πολιτικός Μηχανικός Θεόδωρος Ι. Γιάγκου : Μηχανολόγος Μηχανικός
ΘΕΜΑ ΣΧΕΔΙΟΥ	ΑΡΧΙΤΕΚΤΟΝΙΚΑ ΟΨΗ (2)
ΑΡ. ΣΧΕΔΙΟΥ	Α-9
ΚΛΙΜΑΚΑ	1 : 50
ΧΡΟΝΟΣ ΜΕΛΕΤΗΣ	ΙΟΥΛΙΟΣ 2002
ΣΦΡΑΓΙΔΑ	ΑΝΑΣΤΑΣΙΑ Κ. ΛΑΜΠΡΟΥ ΑΡΧΙΤΕΚΤΩΝ ΜΗΧΑΝΙΚΟΣ Α.Π.Θ. ΜΕΛΟΣ Τ.Ε.Ε. ΑΡ. ΜΗΤΡΩΟΥ 14372 ΑΝΤ. ΠΡΙΦΤΗ 3 ΚΟΡΩΠΙ ΑΦΜ. 008008643 ΤΗΛ. 010 6020401 FAX: 010 6625537
ΥΠΟΓΡΑΦΗ	ΕΛΕΓΧΘΗΚΕ ΕΓΚΡΙΘΗΚΕ Αθήνα 8 ΟΚΤ 2002 Ο ΜΗΧΑΝΙΚΟΣ ΕΦΑΡΜΟΓΗΣ

ΧΟΡΗΓΕΙΤΑΙ ΚΑΤΟΠΙΝ ΑΙΤΗΜΑΤΟΣ ΧΟΡΗΓΕΙΤΑΙ ΚΑΤΟΠΙΝ ΑΙΤΗΜΑΤΟΣ