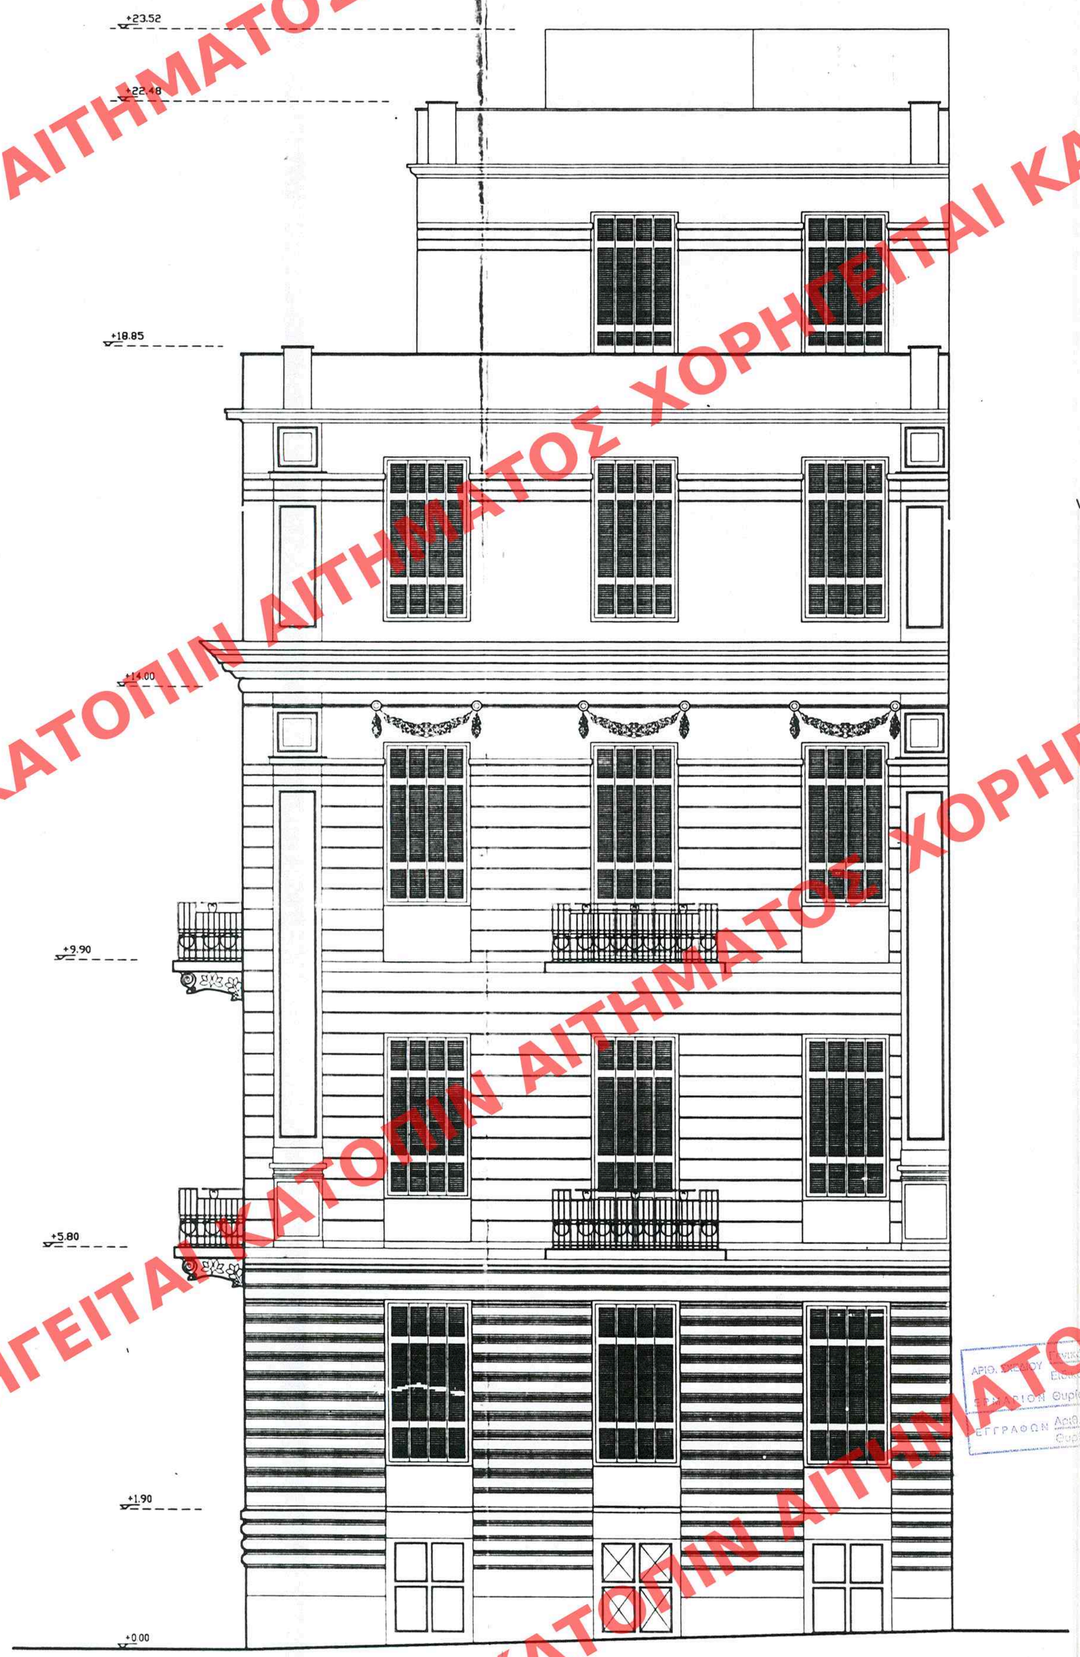

ΟΔΟΣ ΣΟΛΩΜΟΥ

Αρ. δαν. 261/03
όκ. 13

ΥΠΟΥΡΓΕΙΟ
ΠΕΡΙΒΑΛΛΟΝΤΟΣ ΧΩΡΟΤΑΞΙΑΣ & ΔΗΜ. ΕΡΓΩΝ

Παρόν διάγραμμα συνοδεύει την από 21/3/03 εισήγηση της Υπηρεσίας Π.Σ.
Ο Τμηματάρχης του Τ.Ο.Ο
Δ. Παντελεόπουλος

ΕΔΗΜΟΣΙΕΥΘΗ ΕΠΙ ΤΟ ΥΠ' ΑΡΙΘΜ. 694 ΦΥΛΛΟ ΤΟΥ Δ' ΤΕΥΧΟΥΣ ΤΗΣ ΕΦΗΜΕΡΙΔΑΣ ΤΗΣ ΚΥΒΕΡΝΗΣΕΩΣ
ΤΗΣ 8 Ιουλίου 2003

ΥΠΟΥΡΓΕΙΟ
ΠΕΡΙΒΑΛΛΟΝΤΟΣ, ΧΩΡΟΤΑΞΙΑΣ & ΔΗΜ. ΕΡΓΩΝ
ΣΥΝΟΔΕΥΕΙ ΤΗΝ ΥΠ' ΑΡΙΘΜ. Γ.24354/03 ΑΠΟΦΑΣΗ ΠΕΡΙ "Καθορισμός ειδικών όρων και περιορισμών δόμησης στο διατηρητέο κτίριο που βρίσκεται επί των οδών Μάρνη 27-Αριστοτέλους 18 και Σολωμού 80 εντός του ισχύοντος ρυθμιστικού σχεδίου Αθηνών (Ν. Αττικής)"
ΑΘΗΝΑ 17 Ιουλίου 2003
Ο Υπουργός
Δ. Παυλακόπουλος

ΕΡΓΟΔΟΤΗΣ	ΜΙΡΑΝΤΑ - ΠΑΝΑΓΙΩΤΑ συζ. ΓΕΩΡΓΙΟΥ ΧΟΥΝΤΑ
ΕΡΓΟ	ΕΠΙΣΚΕΥΗ ΚΑΙ ΑΝΑΚΑΙΝΙΣΗ ΞΕΝΟΔΟΧΕΙΟΥ "Art hotel Marni" (ΠΡΩΗΝ "ΣΕΜΙΡΑΜΙΣ") Δ' ΕΙΔΙΚΗ ΡΥΘΜΙΣΗ ΓΙΑ ΠΡΟΣΘΗΚΗ ΚΑΙ ΕΠΕΚΤΑΣΗ ΤΗΣ ΥΠΑΡΧΟΝΤΟΣ 3ΟΥ ΕΡΡΟΥ ΚΑΙ ΝΕΑΣ 4ΟΥ ΟΡΟΦΟΥ.
ΘΕΣΗ	ΑΘΗΝΑ (Ο.Γ. 92) ΕΠΙ ΟΔΩΝ ΜΑΡΝΗ (αρ. 27) ΑΡΙΣΤΟΤΕΛΟΥΣ (αρ. 18) & ΣΟΛΩΜΟΥ (αρ. 80)
ΜΕΛΕΤΗΤΕΣ	Αναστασία Κ. Λάμπρου : Αρχιτέκτων Ιωάννης Θ. Γιάγκου : Πολιτικός Μηχ/κός Αθανάσιος Θ. Γιάγκου : Πολιτικός Μηχ/κός Μωραΐτης Κ. Χρήστος : Πολιτικός Μηχανικός Θεόδωρος Ι. Γιάγκου : Μηχανολόγος Μηχανικός
ΘΕΜΑ ΣΧΕΔΙΟΥ	ΑΡΧΙΤΕΚΤΟΝΙΚΑ ΟΨΗ (2) — Επιτροπή Εναστικήσεων Αρχ/κού Ελέγχου εγκρίνει μόνον με την προϋπόθεση ότι τηρ. ... ισχύουσες διατάξεις. Πρακτικό με Αριθμ. 44/24/10/02 Αθήνα 23/10/2002 Η Πρόεδρος Ι. Ηλιοπούλου — ΑΡ. ΣΧΕΔΙΟΥ: Α-9
ΚΛΙΜΑΚΑ	1 : 50
ΧΡΟΝΟΣ ΜΕΛΕΤΗΣ	ΙΟΥΛΙΟΣ 2002
ΣΦΡΑΓΙΔΑ	ΑΝΑΣΤΑΣΙΑ Κ. ΛΑΜΠΡΟΥ ΑΡΧΙΤΕΚΤΩΝ ΜΗΧΑΝΙΚΟΣ Α.Π.Θ. ΜΕΛΟΣ Τ.Ε.Ε. ΑΡ. ΜΗΤΡΩΟΥ 14372 ΑΝΤ. ΠΡΙΦΤΗ 3 ΚΟΡΩΠΙ ΑΦΜ. 008008643 ΤΗΛ. 010 6020401 FAX: 010 6625537
ΥΠΟΓΡΑΦΗ	ΕΛΕΓΧΘΗΚΕ ΕΓΚΡΙΘΕΝ Αθήνα 8 ΟΚΤ 2002 Ο ΜΗΧΑΝΙΚΟΣ ΕΦΑΡΜΟΓΗΣ

ΑΡΙΘ. ΠΡΩΤΟΥ ΕΙΣΟΔΟΥ ..... ΦΑΚ. ..... ΕΞΟΔΟΥ Θυρίς ..... ΕΓΓΡΑΦΩΝ Αριθ. Πρωτ. ..... Θυρίς ..... Φακ. .....

ΧΟΡΗΓΕΙΤΑΙ ΚΑΤΟΠΙΝ ΑΙΤΗΜΑΤΟΣ