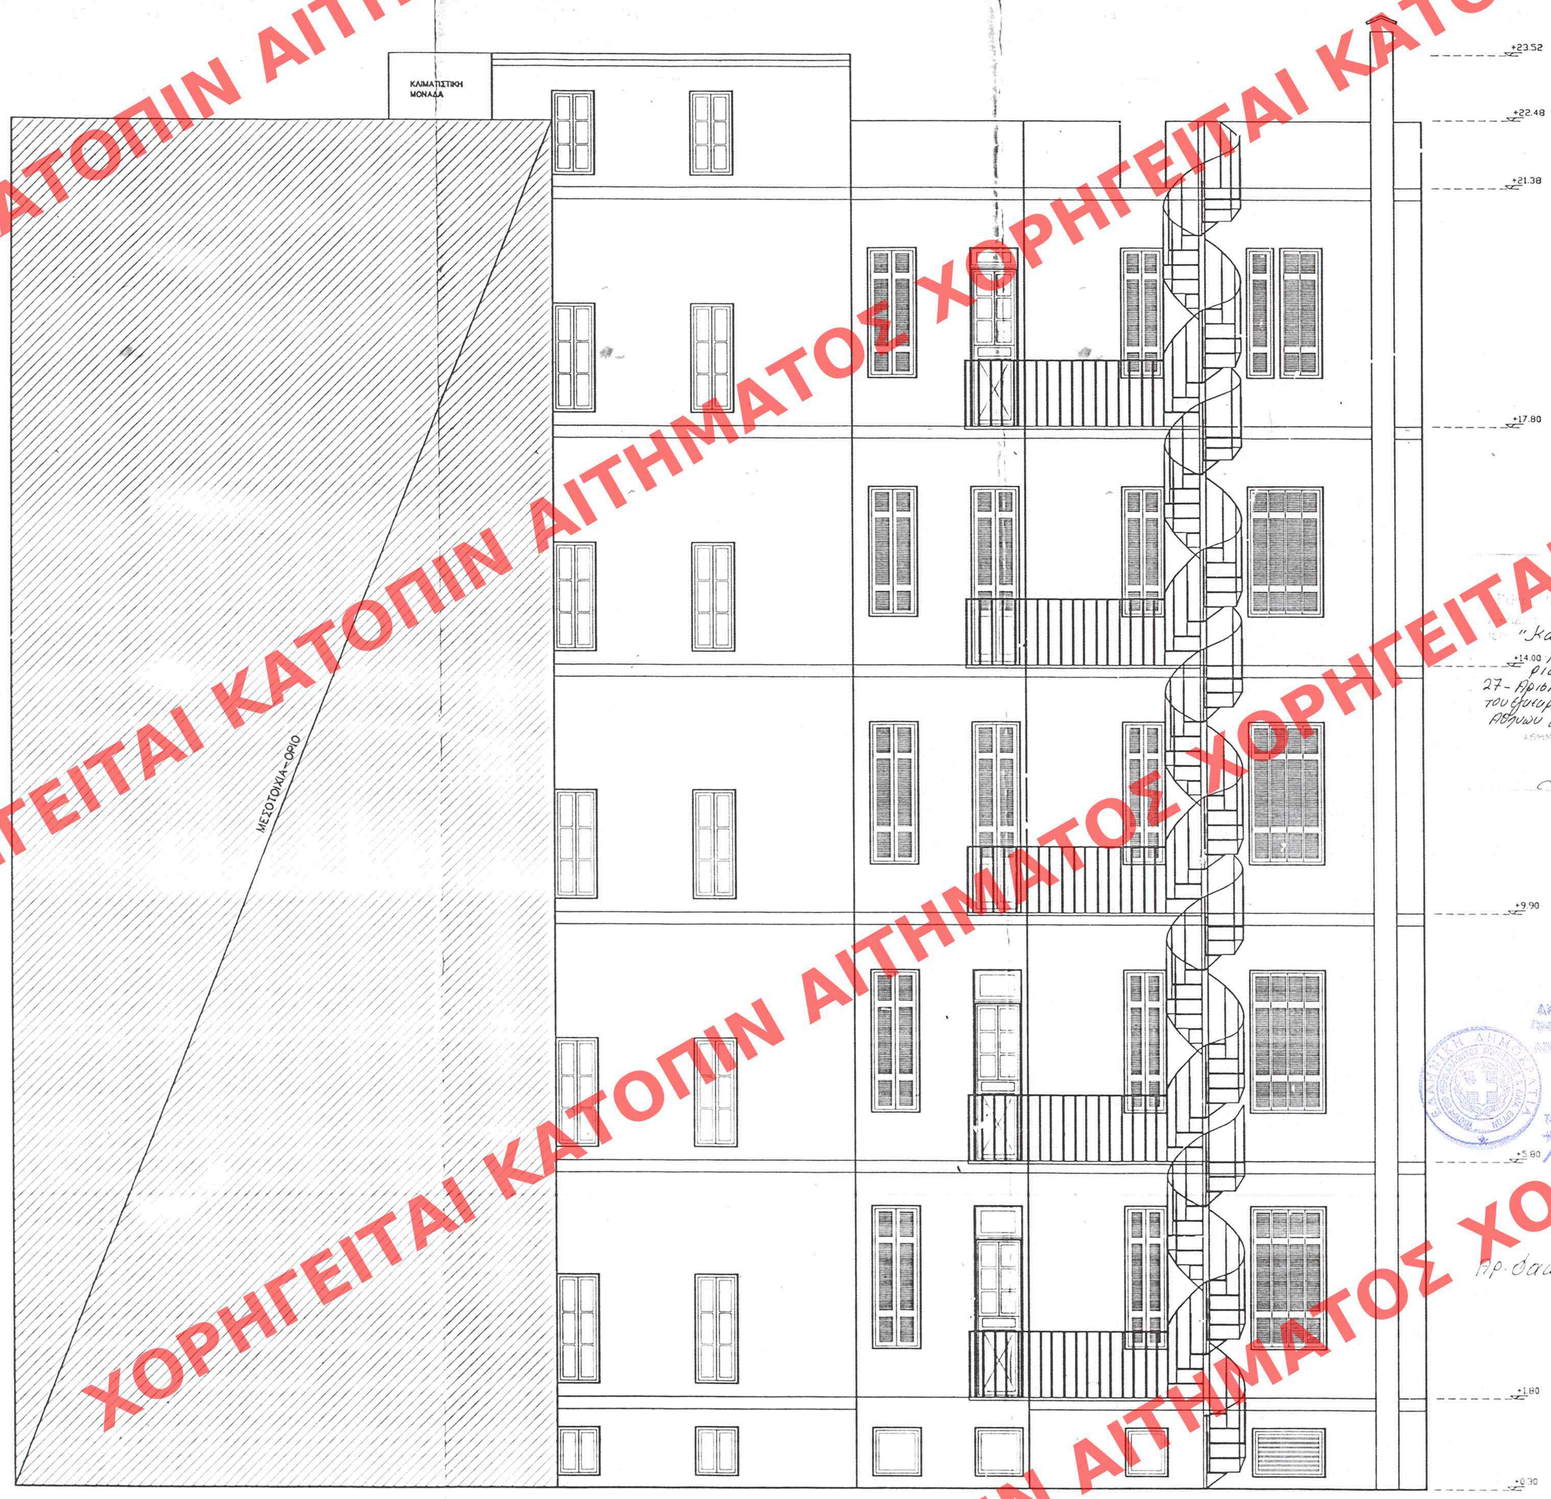

ΥΠΟΥΡΓΕΙΟ ΠΕΡΙΒΑΛΛΟΝΤΟΣ ΧΩΡΟΤΑΞΙΑΣ & ΔΗΜ. ΕΡΓΩΝ

Εγκρίθηκε σύμφωνα με τις διατάξεις της παρ. ΙΙ-Ι
Ο Τμηματάρχης του Τ.Π.Ο
Δ. Παπαδόπουλος

ΥΠΟΥΡΓΕΙΟ ΠΕΡΙΒΑΛΛΟΝΤΟΣ ΧΩΡΟΤΑΞΙΑΣ & ΔΗΜ. ΕΡΓΩΝ
Γ.2435403
"Καθορισμός ειδικών όρων δόμησης στο οικόπεδο στο διασταυρούμενο οικόπεδο που βρίσκεται επί των οδών Μάρνη 27 - Αριστοτέλους 18 και Σολωμού 80 εντός του εγκεκριμένου ρυμοτομικού σχεδίου Αθηνών (Ν. Κοπανάς)"
Αθήνα 17 Ιουλίου 2003
Ο Υπουργός
Δ. Σιουλαδόπουλος

ΕΔΗΜΟΣΙΕΥΘΗΚΕ ΣΤΟ ΤΥΠ ΑΡΙΘ. 694 ΦΥΛΛΟ ΤΗΣ Δ' ΤΕΥΧΟΥΣ ΤΗΣ ΕΦΗΜΕΡΙΔΑΣ ΤΗΣ ΚΥΒΕΡΝΗΣΕΩΣ ΤΗΣ 8 ΙΟΥΛΙΟΥ 2003

Αρ. Δελ. 261/03
6.7.13

ΕΡΓΟΔΟΤΗΣ	ΜΙΡΑΝΤΑ - ΠΑΝΑΓΙΩΤΑ συζ. ΓΕΩΡΓΙΟΥ ΧΟΥΝΤΑ
ΕΡΓΟ	ΕΠΙΣΚΕΥΗ ΚΑΙ ΑΝΑΚΑΙΝΙΣΗ ΞΕΝΟΔΟΧΕΙΟΥ "Art 'otel Marni" (ΠΡΩΗΝ "ΣΕΜΙΡΑΜΙΣ") ΕΙΔΙΚΗ ΡΥΘΜΙΣΗ ΓΙΑ ΠΡΟΣΘΗΚΗ ΚΑΤ' ΕΠΕΚΤΑΣΗ ΤΜΗΜΑΤΟΣ 3ου ΥΠΑΡΧΟΝΤΟΣ ΟΡΟΦΟΥ ΚΑΙ ΤΑΒ ΥΨΟΣ 4ου ΟΡΟΦΟΥ
ΘΕΣΗ	ΑΘΗΝΑ (Ο.Τ. 92) ΕΠΙ ΟΔΩΝ ΜΑΡΝΗ (αρ. 27) ΑΡΙΣΤΟΤΕΛΟΥΣ (αρ. 18) & ΣΟΛΩΜΟΥ (αρ. 80)
ΜΕΛΕΤΗΤΕΣ	Αναστασία Κ. Λάμπρου : Αρχιτέκτων Ιωάννης Θ. Γιάγκου : Πολιτικός Μηχ/κός Αθανάσιος Θ. Γιάγκου : Πολιτικός Μηχ/κός Μωραΐτης Κ. Χρήστος : Πολιτικός Μηχανικός Θεόδωρος Ι. Γιάγκου : Μηχανολόγος Μηχανικός
ΘΕΜΑ ΣΧΕΔΙΟΥ	ΑΡΧΙΤΕΚΤΟΝΙΚΑ ΟΨΙΙ (3) (ΠΙΣΩ ΟΨΗ)
ΚΛΙΜΑΚΑ	1 : 50
ΧΡΟΝΟΣ ΜΕΛΕΤΗΣ	ΙΟΥΛΙΟΣ 2002

Επιτροπή Εκασκήσεων Αρχ/κού Ελέγχου ... μόνον με την προϋπόθεση ότι τηρούνται οι ισχύουσες διατάξεις. Πρακτικό με ... Αθήνα 23/10/2002 Η Πρόεδρος

Α-10

ΣΦΡΑΓΙΔΑ
ΑΝΑΣΤΑΣΙΑ Κ. ΛΑΜΠΡΟΥ
ΑΡΧΙΤΕΚΤΩΝ ΜΗΧΑΝΙΚΟΣ Α.Π.Θ.
ΜΕΛΟΣ Τ.Ε.Ε. ΑΡ. ΜΗΤΡΩΟΥ 14372
ΑΝΤ. ΠΡΙΦΤΗ 3 ΚΟΡΩΠΙ ΑΦΜ. 038008643
ΤΗΛ. 010 6020401 FAX: 010 6625537

ΥΠΟΓΡΑΦΗ
ΕΛΕΓΧΘΗΚΕ ΕΓΚΡΙΝΕΤΑΙ
Αθήνα ... 199..
Ο ΜΗΧ/ΚΟΣ ΕΛΕΓΧΟΥ

ΧΟΡΗΓΕΙΤΑΙ ΚΑΤΟΠΙΝ ΑΙΤΗΜΑΤΟΣ