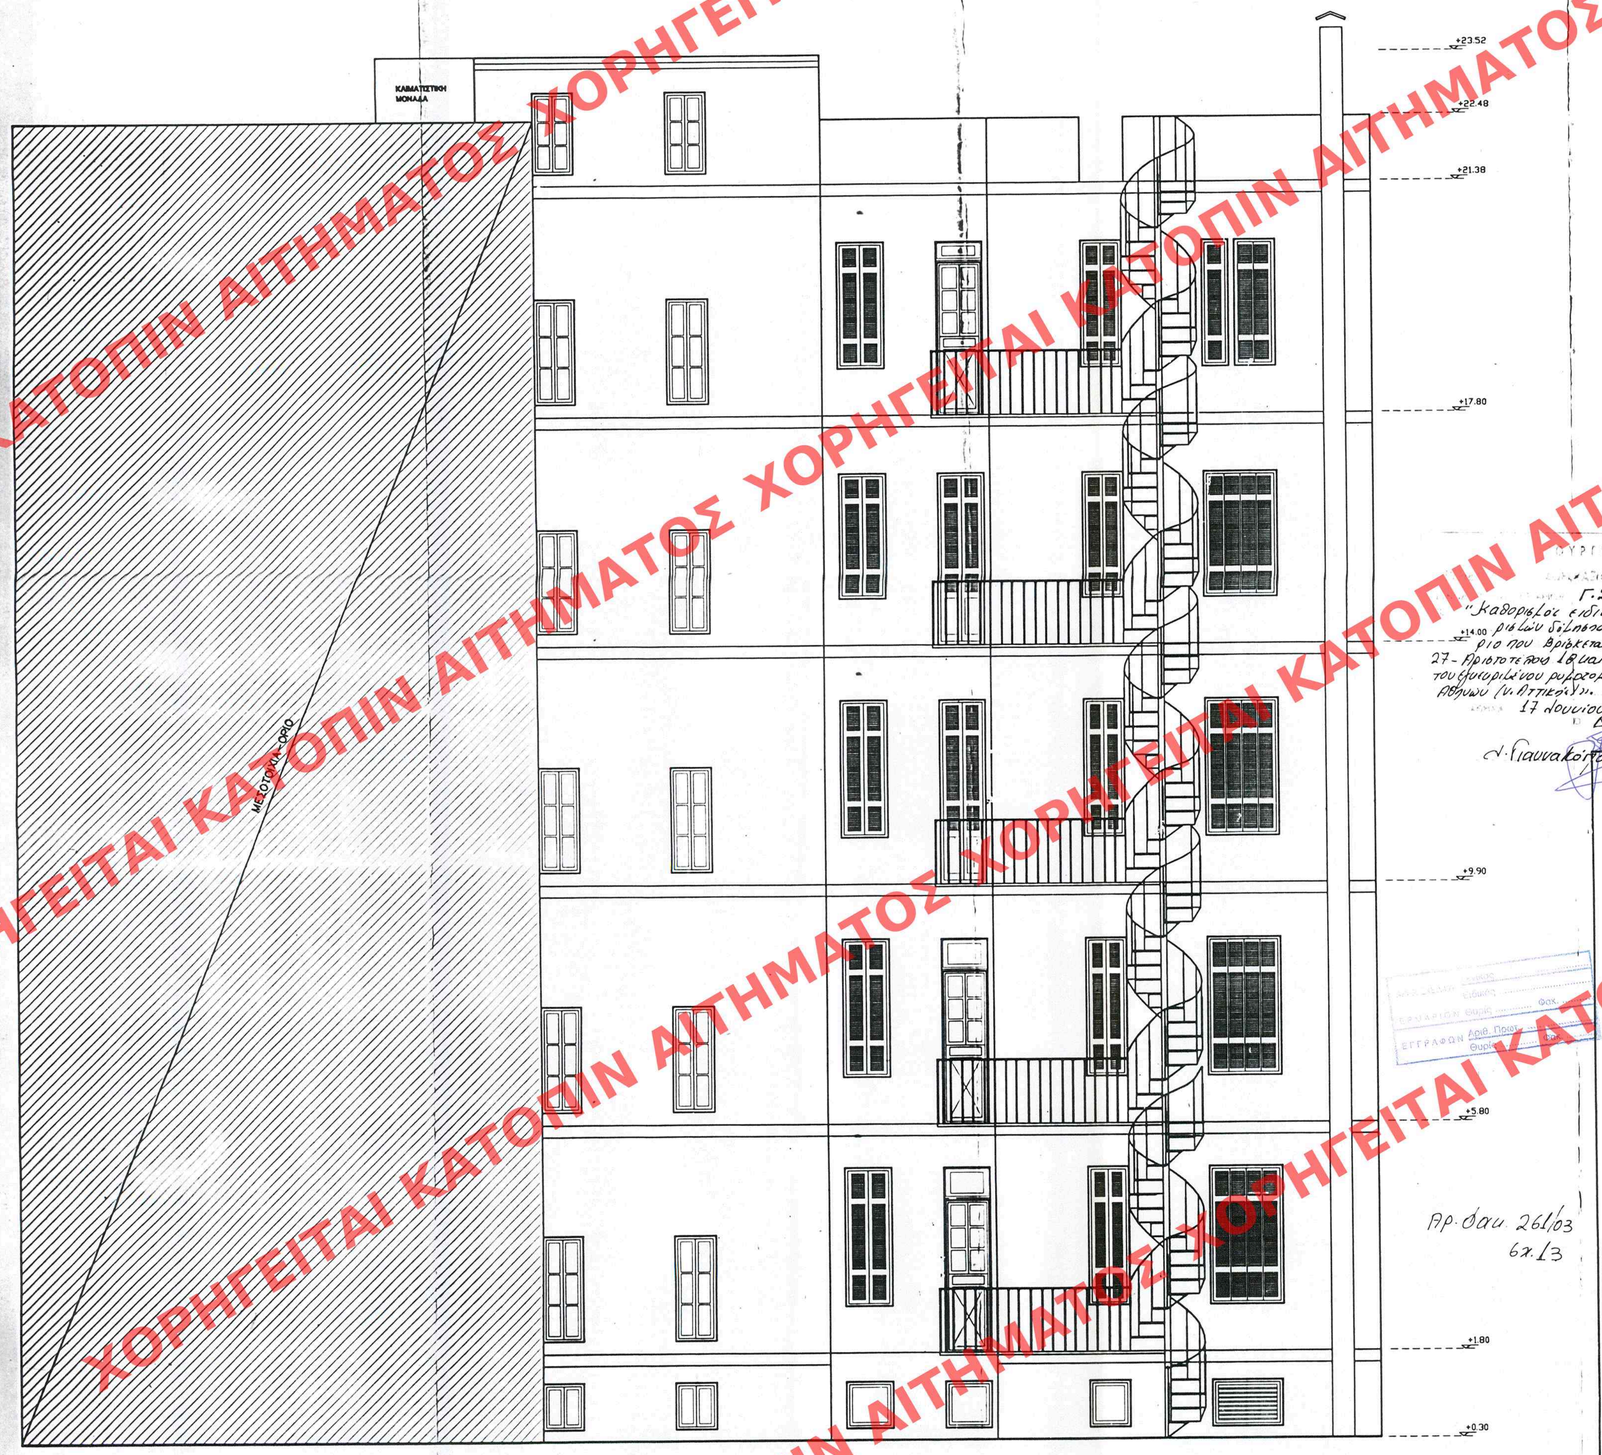

Αρ. Φακ. 261/03
Φ.Χ. 13

ΥΠΟΥΡΓΕΙΟ
ΠΕΡΙΒΑΛΛΟΝΤΟΣ ΧΩΡ. ΠΟΛΕΩΣ & ΔΗΜ. ΕΡΓΩΝ

Αριθ. Πρωτ. 21/3/03 Κοινή υπογραφή
Δ.Τ.Υ. Δ.Τ.Υ. Δ.Τ.Υ.Ο
Δ. Γιαμαρελλοπουλου

ΥΠΟΥΡΓΕΙΟ
ΠΕΡΙΒΑΛΛΟΝΤΟΣ ΧΩΡ. ΠΟΛΕΩΣ & ΔΗΜ. ΕΡΓΩΝ
Αριθμ. Πρωτ. Γ.24354/03
"Καθορισμός ειδικών όρων υπηρεσιακών δόμησης στο ιστορικό κέντρο που βρίσκεται επί των οδών Μαρνής 27 - Αριστοτέλους 18 και Σολωμού 80 εντός του εγκεκριμένου ρυμοτομικού σχεδίου Αθηνών (Ν. Αττικής)".
Αθήνα 17 Ιουνίου 2003
Ο Υπουργός
Δ. Γιαννακόπουλος

ΕΞΟΜΟΙΟΤΑΙ ΠΡΟΣ ΤΟ ΥΠ' ΑΡΙΘΜ. 644 ΦΥΛΛΟ ΚΤΛ
Δ' ΤΕΥΧΟΣ ΤΗΣ ΕΦΗΜΕΡΙΔΑΣ ΤΗΣ ΚΥΒΕΡΝΗΣΕΩΣ
ΤΗΣ 8 ΙΟΥΛΙΟΥ 2003

ΕΡΓΟΔΟΤΗΣ	ΜΙΡΑΝΤΑ - ΠΑΝΑΓΙΩΤΑ συζ. ΓΕΩΡΓΙΟΥ ΧΟΥΝΤΑ
ΕΡΓΟ	ΕΠΙΣΚΕΥΗ ΚΑΙ ΑΝΑΚΑΙΝΙΣΗ ΞΕΝΟΔΟΧΕΙΟΥ " Art 'otel Marni" (ΠΡΩΗΝ "ΣΕΜΙΡΑΜΙΣ") & ΕΙΔΙΚΗ ΡΥΘΜΙΣΗ ΓΙΑ ΠΡΟΣΘΗΚΗ ΚΑΙ ΕΠΕΚΤΑΣΗ ΤΗΜΑΤΟΣ 3ου ΥΠΑΡΧΟΝΤΟΣ ΟΡΟΦΟΥ ΚΑΙ ΙΔΟΥ ΥΨΟΣ 4ου ΟΡΟΦΟΥ
ΘΕΣΗ	ΑΘΗΝΑ (Ο.Τ. 92) ΕΠΙ ΟΔΩΝ ΜΑΡΝΗ (αρ. 27) ΑΡΙΣΤΟΤΕΛΟΥΣ (αρ. 18) & ΣΟΛΩΜΟΥ (αρ. 80)
ΜΕΛΕΤΗΤΕΣ	Αναστασία Κ. Λάμπρου : Αρχιτέκτων Ιωάννης Θ. Γιάγκου : Πολιτικός Μηχ/κός Αθανάσιος Θ. Γιάγκου : Πολιτικός Μηχ/κός Μωραΐτης Κ. Χρήστος : Πολιτικός Μηχανικός Θεόδωρος Ι. Γιάγκου : Μηχανολόγος Μηχανικός
ΘΕΜΑ ΣΧΕΔΙΟΥ	ΑΡΧΙΤΕΚΤΟΝΙΚΑ ΟΨΙΙ (3) (ΠΙΣΩ ΟΨΗ)
ΚΛΙΜΑΚΑ	1 : 50
ΧΡΟΝΟΣ ΜΕΛΕΤΗΣ	ΙΟΥΛΙΟΣ 2002

Επιτροπή Ενασκήσεων Αρχ/κού Ελέγχου ΣΧΕΔΙΟΥ
μόνον με την προϋπόθεση ότι τηρούν τις ισχύουσες διατάξεις. Πρακτικό με αριθμ. 41/24/10/02
Αθήνα 23/10/2002
Η Πρόεδρος
Ι. Ηλιοπούλου

Α-10

ΣΦΡΑΓΙΔΑ
ΑΝΑΣΤΑΣΙΑ Κ. ΛΑΜΠΡΟΥ
ΑΡΧΙΤΕΚΤΩΝ ΜΗΧΑΝΙΚΟΣ Α.Π.Θ.
ΜΕΛΟΣ Τ.Ε.Ε. ΑΡ. ΜΗΤΡΩΟΥ 14372
ΑΝΤ. ΠΡΙΦΤΗ 3 ΚΟΡΩΠΙ ΑΦΜ. 008008643
ΤΗΛ. 010 6020401 FAX: 010 6625537

ΥΠΟΓΡΑΦΗ
ΕΛΕΓΧΘΗΚΕ
ΕΓΚΡΙΝΕΤΑΙ
Αριθμ. 109
Ο ΜΗΧΑΝΙΚΟΣ ΕΦΑΡΜΟΓΗΣ
ΑΡΧΙΤΕΚΤΩΝ - ΜΗΧΑΝΙΚΟΣ

ΧΟΡΗΓΕΙΤΑΙ ΚΑΤΟΠΙΝ ΑΙΤΗΜΑΤΟΣ