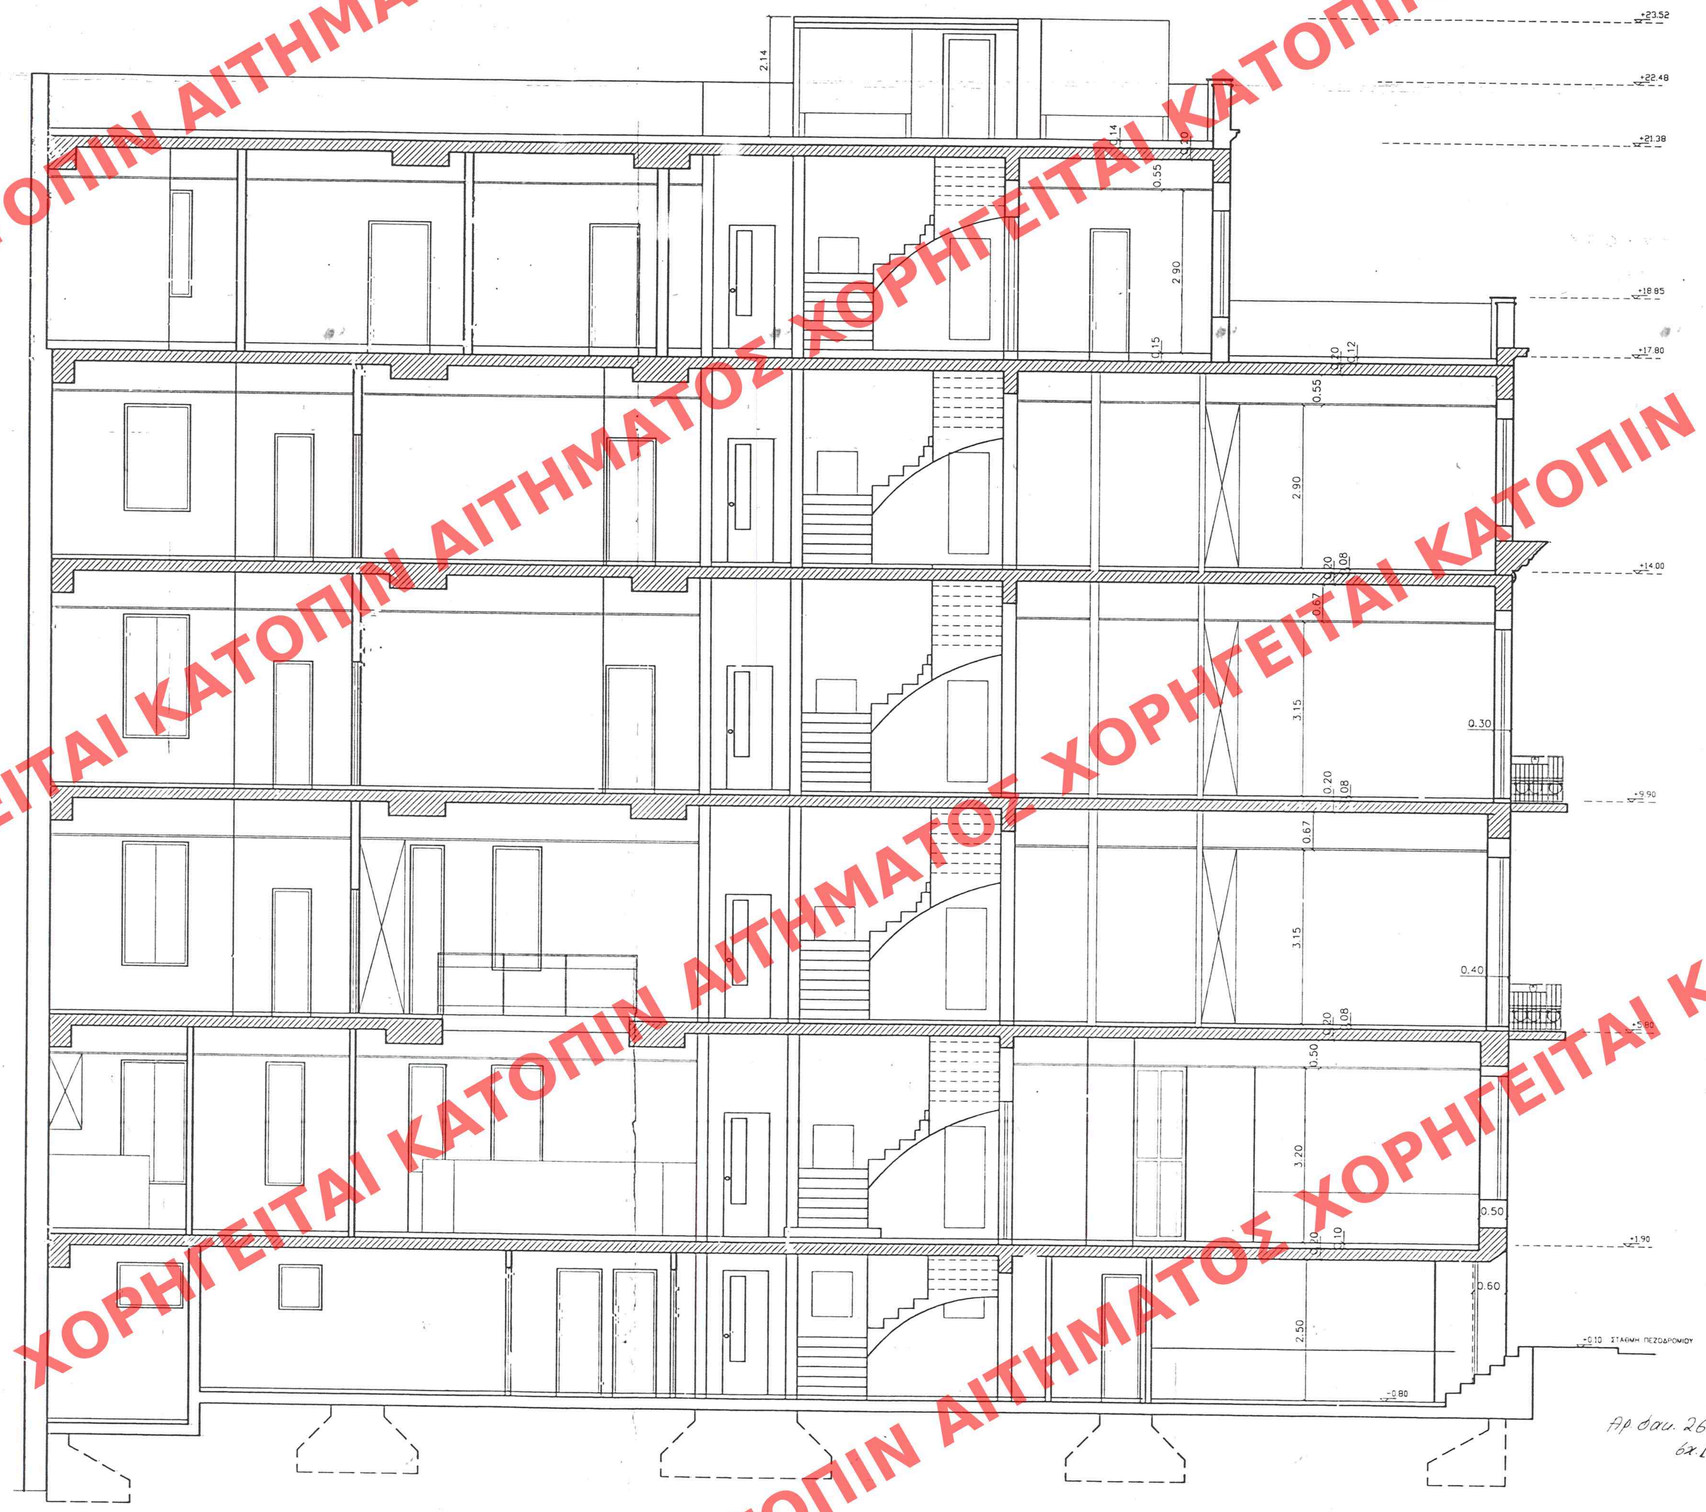

ΥΠΟΥΡΓΕΙΟ
ΠΕΡΙΒΑΛΛΟΝΤΟΣ ΧΩΡΟΤΑΞΙΑΣ & ΔΗΜ. ΕΡΓΩΝ

ΥΠΟΥΡΓΕΙΟ
ΠΕΡΙΒΑΛΛΟΝΤΟΣ ΧΩΡΟΤΑΞΙΑΣ & ΔΗΜ. ΕΡΓΩΝ
ΑΠΟΦΑΣΗ Γ: 24354/03
"Καθορισμός ειδικών όρων και περιορισμών δόμησης στο διατηρητέο κτίριο που βρίσκεται επί των οδών Μαρνή 27 - Αριστοτέλους 18 και Σολωμού 80 εντός του εγκεκριμένου ρυθμιστικού σχεδίου Αθηνών (Αττικής)".
ΑΘΗΝΑ 17 Ιουνίου 2003
Ο Υπουργός
Δ. Παπαδοπούλος

Αριθ. Πρωτ. 21113/03
Ο Τμηματάρχης του Τ.Π.Ο
Δ. Γιαννακοπούλου

Αριθ. Φ.Ε.Κ. 694 Β'
Τεύχος της Εφημερίδας της Κυβέρνησης
Τις 8 Ιουλίου 2003

Αρ. Φακ. 261/03
6χ/3

ΕΡΓΟΔΟΤΗΣ	ΜΙΡΑΝΤΑ - ΠΑΝΑΓΙΩΤΑ συζ. ΓΕΩΡΓΙΟΥ ΧΟΥΝΤΑ
ΕΡΓΟ	ΕΠΙΣΚΕΥΗ ΚΑΙ ΑΝΑΚΑΙΝΙΣΗ ΞΕΝΟΔΟΧΕΙΟΥ "Art 'otel Marni" (ΠΡΩΗΝ "ΣΕΜΙΡΑΜΙΣ")
ΘΕΣΗ	ΑΘΗΝΑ (Ο.Τ. 92) ΕΠΙ ΟΔΩΝ ΜΑΡΝΗ (αρ. 27) - ΑΡΙΣΤΟΤΕΛΟΥΣ (αρ. 18) & ΣΟΛΩΜΟΥ (αρ. 80)
ΜΕΛΕΤΗΤΕΣ	Αναστασία Κ. Λάμπρου : Αρχιτέκτων Ιωάννης Θ. Γιάγκου : Πολιτικός Μηχ/κός Αθανάσιος Θ. Γιάγκου : Πολιτικός Μηχ/κός Μωραΐτης Κ. Χρήστος : Πολιτικός Μηχανικός Θεόδωρος Ι. Γιάγκου : Μηχανολόγος Μηχανικός
ΘΕΜΑ ΣΧΕΔΙΟΥ	ΑΡΧΙΤΕΚΤΟΝΙΚΑ ΤΟΜΗ (Α-Α)
ΑΡ. ΣΧΕΔΙΟΥ	Α-12
ΚΛΙΜΑΚΑ	1 : 50
ΧΡΟΝΟΣ ΜΕΛΕΤΗΣ	ΙΟΥΛΙΟΣ 2002
ΣΦΡΑΓΙΔΑ	ΑΝΑΣΤΑΣΙΑ Κ. ΛΑΜΠΡΟΥ ΑΡΧΙΤΕΚΤΩΝ ΜΗΧΑΝΙΚΟΣ Α.Π.Θ. ΜΕΛΟΣ Τ.Ε.Ε. ΑΡ. ΜΗΤΡΩΟΥ 14372 ΑΝΤ. ΠΡΙΦΤΗ 3 ΚΟΡΩΠΙ ΑΦΜ. 008008643 ΤΗΛ. 010 6020401 FAX: 010 6625537
ΤΠΟΓΡΑΦΗ	ΕΓΓΡΑΦΩΝ Αριθ. Πρωτ. Φακ. Ευρίς Φακ.

ΧΟΡΗΓΕΙΤΑΙ ΚΑΤΟΠΙΝ ΑΙΤΗΜΑΤΟΣ