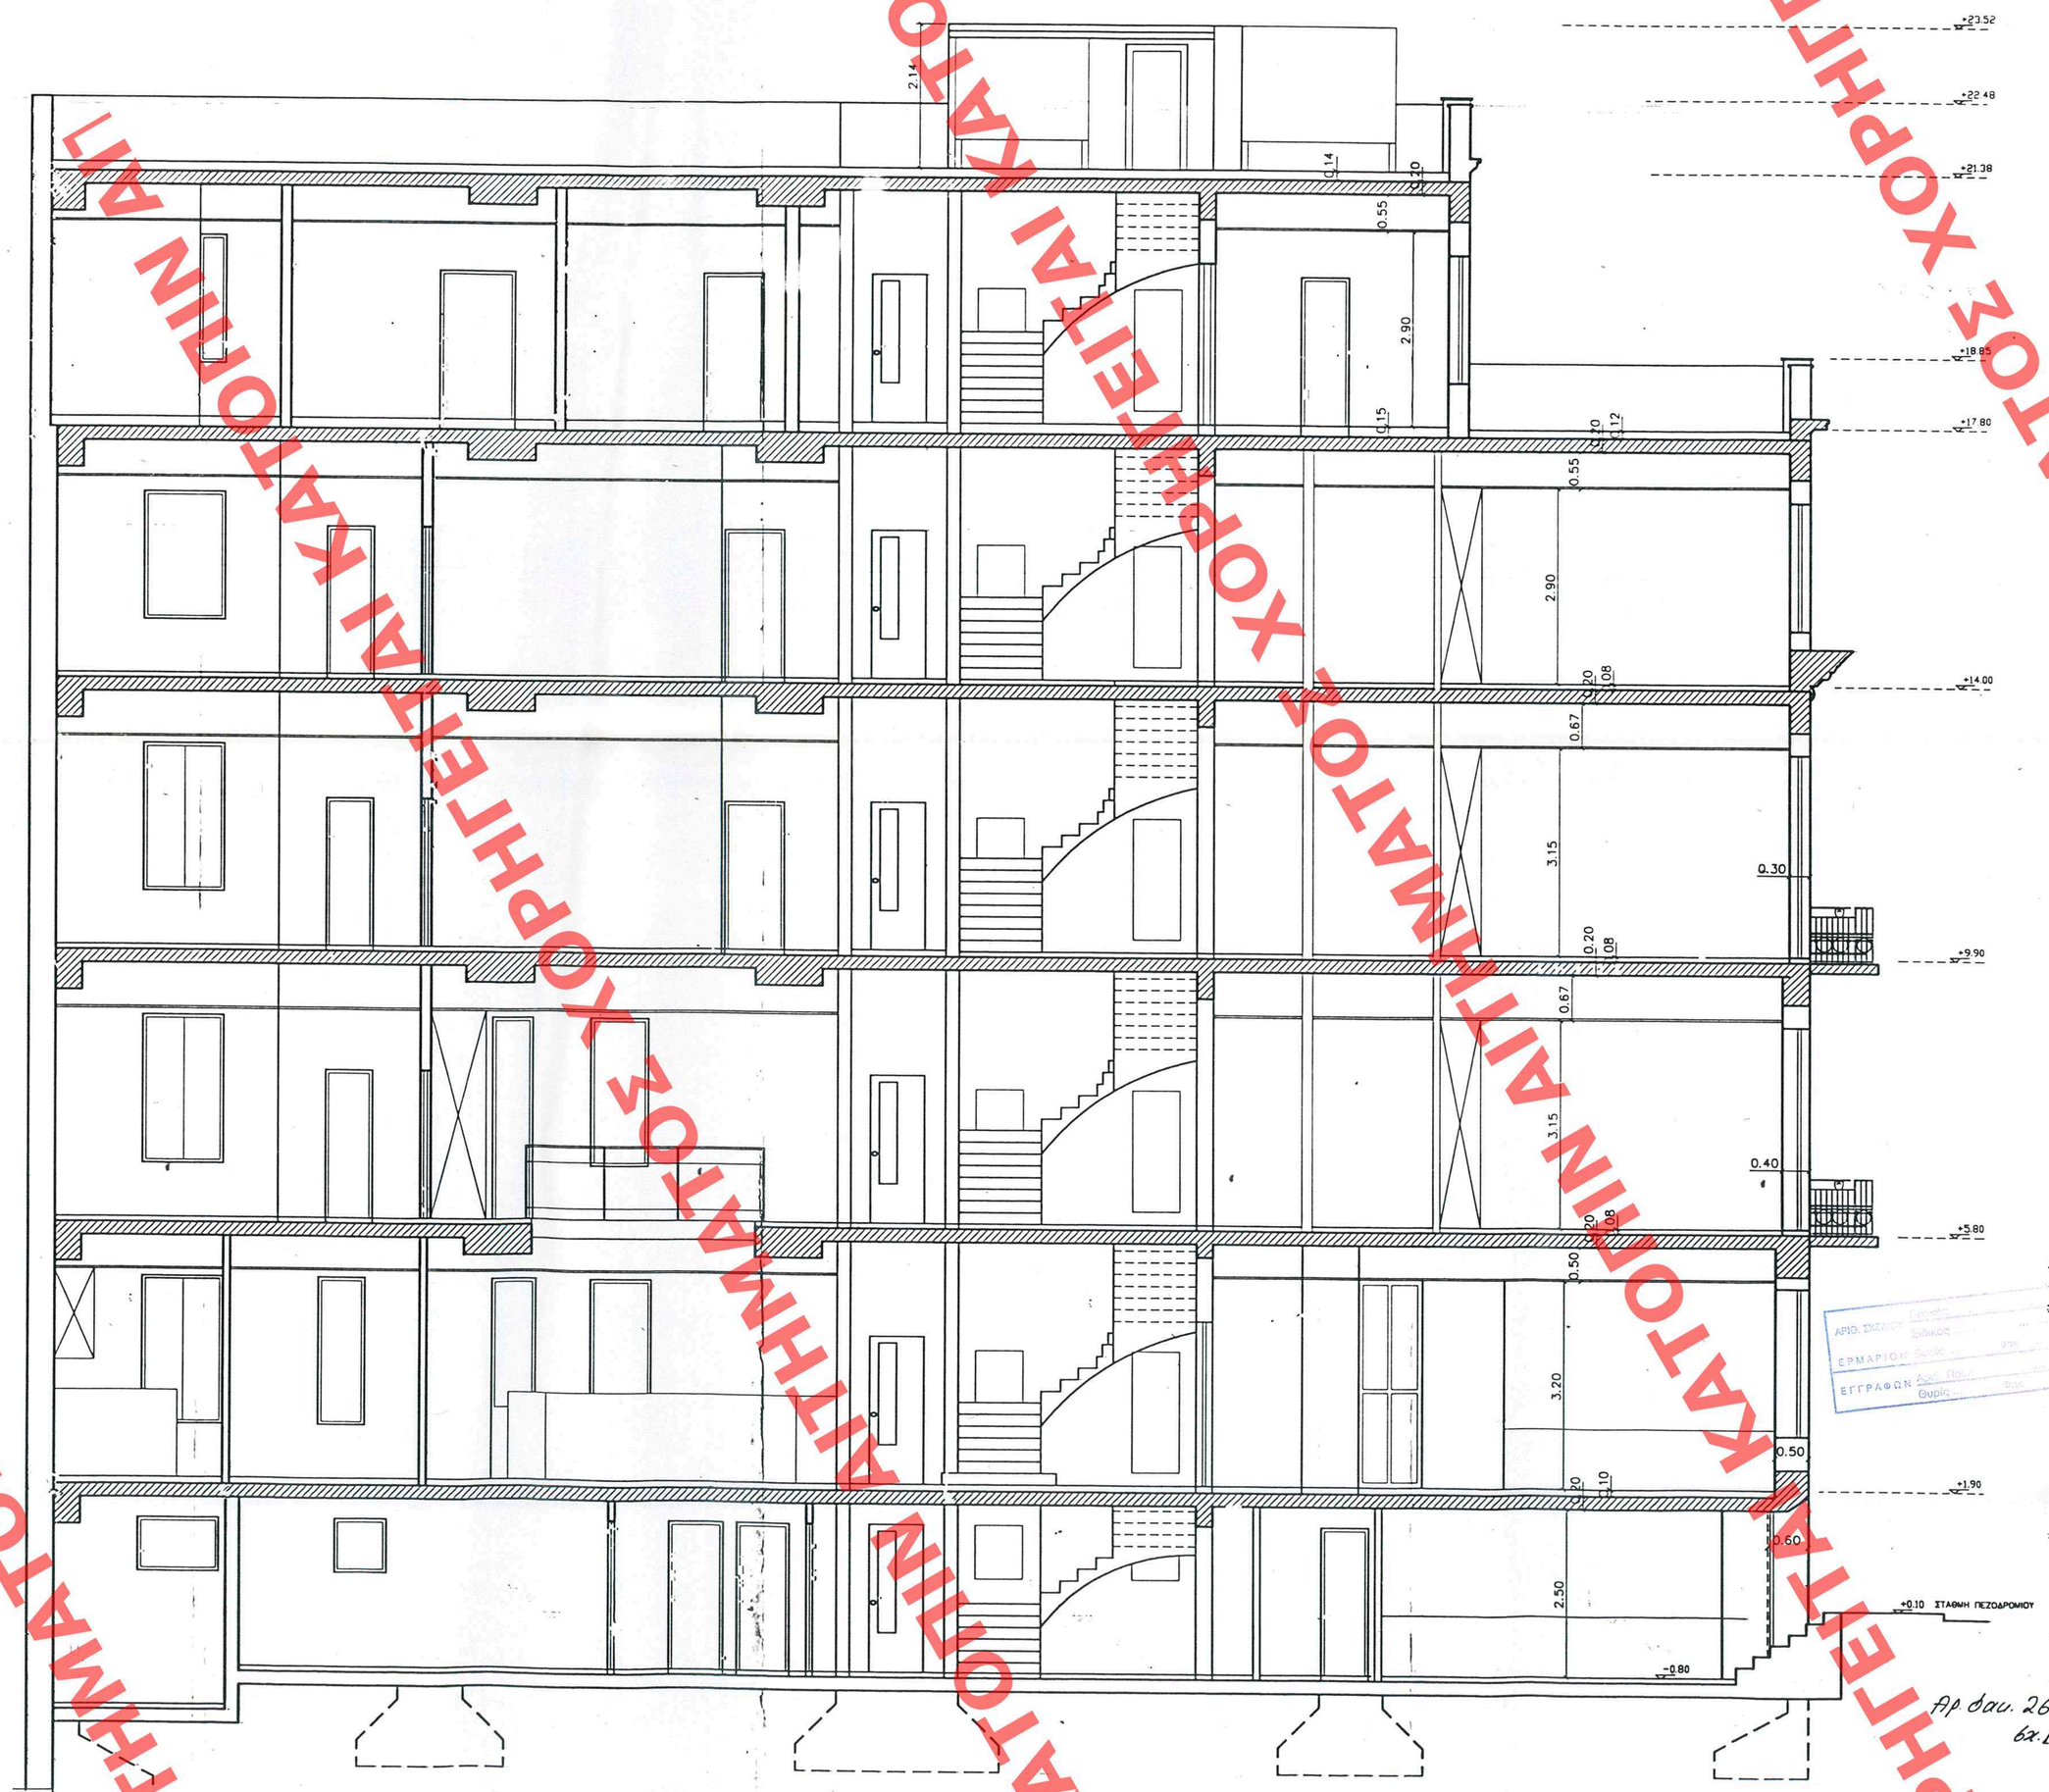


ΥΠΟΥΡΓΕΙΟ
ΠΕΡΙΒΑΛΛΟΝΤΟΣ ΧΩΡΟΤΑΞΙΑΣ & ΔΗΜ. ΕΡΓΩΝ

ΥΠΟΥΡΓΕΙΟ
ΠΕΡΙΒΑΛΛΟΝΤΟΣ ΧΩΡΟΤΑΞΙΑΣ & ΔΗΜ. ΕΡΓΩΝ
ΣΥΝΟΔΕΥΕΙ ΤΗΝ ΥΠ' ΑΡΙΘΜ. Γ.24354/03 ΑΠΟΦΑΣΗ
ΕΠΙ "Καθορισμός ειδικών όρων και περιορισμών δόμησης στο διατηρητέο κτίριο που βρίσκεται επί των οδών Μαρνη 27 - Αριστοτέλους 18 και Σολωμού 80 εντός του εγκεκριμένου ρυθμιστικού σχεδίου Αθηνών (Ν. Αττικής)".
ΑΘΗΝΑ 17 Ιουνίου
Ο Υπουργός
Δ. Παυλοκόκκινος

Η διαβίβαση σύμφωνα με τη διαβίβαση
ΑΡΙΘ. 8113/03 διαβίβαση
Ο Τυπωματάρχης του Τ.Π.Ο
Δ. Διαμακοπούλου

Δ' ΤΕΥΧΟΣ ΤΗΣ ΕΦΗΜΕΡΙΔΟΣ ΤΗΣ ΚΥΒΕΡΝΗΣΕΩΣ 694 ΑΡΘΡΟ ΤΟΥ
ΤΗΣ 8 Ιουλίου 2003

ΑΡΙΘ. ΣΧΕΔΙΟΥ Σύνολο
ΕΡΜΑΡΙΟ Φυσικό
ΕΓΓΡΑΦΩΝ Δοκ. Πλ.
Φυρίκ.

Αρ. δαν. 261/03
βλ. 13

| | |
|---|---|
| ΕΡΓΟΔΟΤΗΣ | ΜΙΡΑΝΤΑ - ΠΑΝΑΓΙΩΤΑ συζ. ΓΕΩΡΓΙΟΥ ΧΟΥΝΤΑ |
| ΕΡΓΟ | ΕΠΙΣΚΕΥΗ ΚΑΙ ΑΝΑΚΑΙΝΙΣΗ ΞΕΝΟΔΟΧΕΙΟΥ "Art 'otel Marni" (ΠΡΩΗΝ "ΣΕΜΙΡΑΜΙΣ") |
| ΘΕΣΗ | ΑΘΗΝΑ (Ο.Τ. 92) ΕΠΙ ΟΔΩΝ ΜΑΡΝΗ (αρ. 27) - ΑΡΙΣΤΟΤΕΛΟΥΣ (αρ. 18) & ΣΟΛΩΜΟΥ (αρ. 80) |
| ΜΕΛΕΤΗΤΕΣ | Αναστασία Κ. Λάμπρου : Αρχιτέκτων<br>Ιωάννης Θ. Γιάγκου : Πολιτικός Μηχ/κός<br>Αθανάσιος Θ. Γιάγκου : Πολιτικός Μηχ/κός<br>Μαρκάτης Κ. Χρήστος : Πολιτικός Μηχανικός<br>Θεόδωρος Ι. Γιάγκου : Μηχανολόγος Μηχανικός |
| ΘΕΜΑ ΣΧΕΔΙΟΥ | ΑΡΧΙΤΕΚΤΟΝΙΚΑ ΤΟΜΗ (Α-Α) |
| ΑΡ. ΣΧΕΔΙΟΥ | Α-12 |
| ΚΛΙΜΑΚΑ | 1 : 50 |
| ΧΡΟΝΟΣ ΜΕΛΕΤΗΣ | ΙΟΥΛΙΟΣ 2002 |
| ΣΦΡΑΓΙΔΑ | ΤΠΟΓΡΑΦΗ |

ΣΦΡΑΓΙΔΑ
ΑΝΑΣΤΑΣΙΑ Κ. ΛΑΜΠΡΟΥ
ΑΡΧΙΤΕΚΤΩΝ ΜΗΧΑΝΙΚΟΣ Α.Π.Θ.
ΜΕΛΟΣ Τ.Ε.Ε. ΑΡ. ΜΗΤΡΩΟΥ 14372
ΑΝΤ. ΠΡΙΦΤΗ 3 ΚΟΡΩΠΙ ΑΦΜ. 008008643
ΤΗΛ. 010 6620401 FAX: 010 6625537

ΧΟΡΗΓΕΙΤΑΙ ΚΑΤΟΠΙΝ ΑΙΤΗΜΑΤΟΣ ΧΟΡΗΓΕΙΤΑΙ ΚΑΤΟΠΙΝ ΑΙΤΗΜΑΤΟΣ