



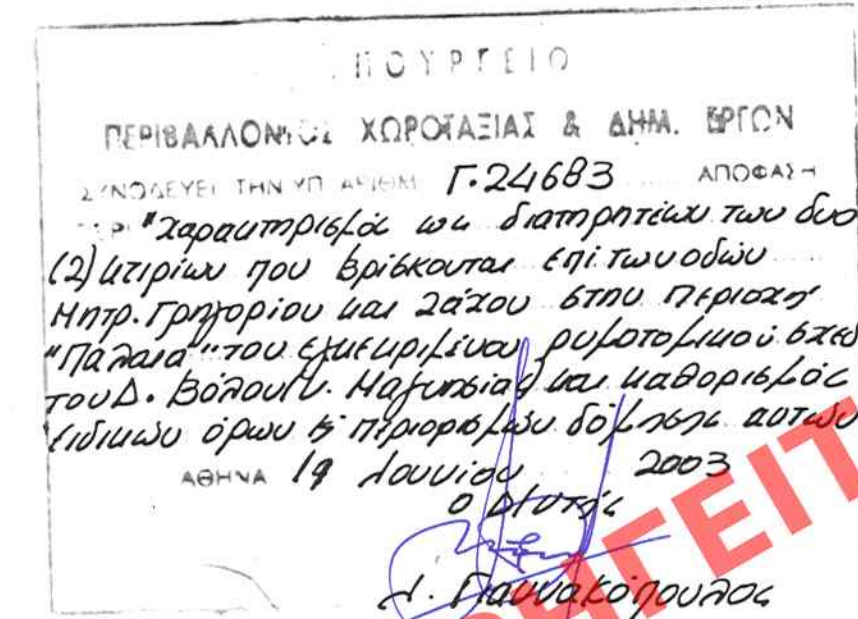

Ap. 04. 263/03
6x11

ПР. А

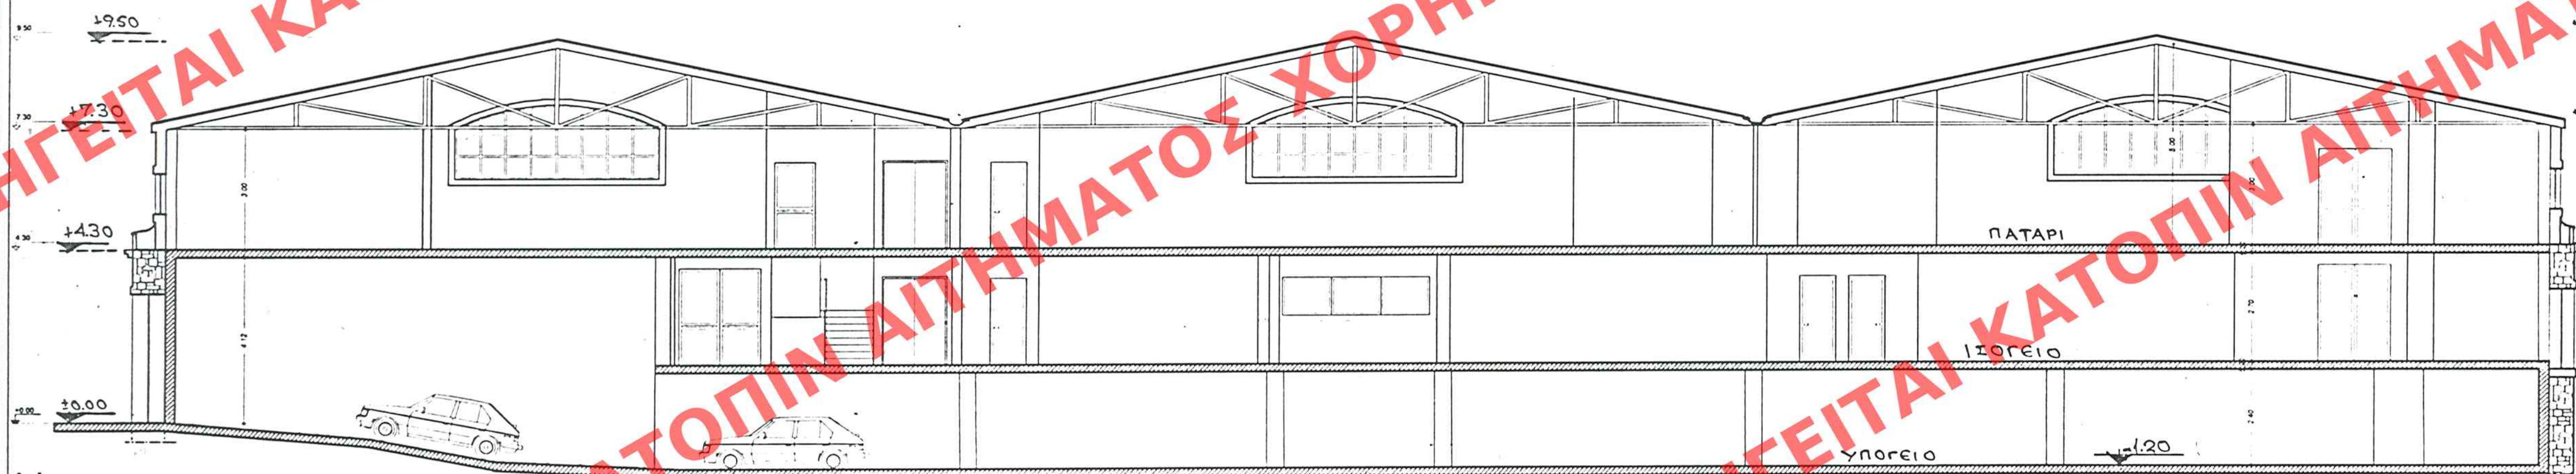

ΕΡΓΟΔΟΤΗΣ:	JUNIOR'S A.E.B.E.
ΕΡΓΟ:	ΠΡΟΤΑΣΗ ΠΡΟΤΕΙΝΟΜΕΝΟΥ ΔΙΑΤΗΡΗΤΕΟΥ ΙΣΟΓΕΙΟΥ ΚΤΙΡΙΟΥ ΣΕ ΠΟΛΥΚΑΤΑΣΤΗΜΑ
ΘΕΣΗ ΕΡΓΟΥ:	ΟΔΟΣ ΖΑΧΟΥ - ΜΗΤΡ. ΓΡΗΓΟΡΙΟΥ - ΠΑΓΑΣΩΝ Ο.Τ. 68 - ΠΑΛΙΑ ΒΟΛΟΥ
ΜΕΛΕΤΗΤΙΚΗ ΟΜΑΔΑ	ΔΙΑΜΑΝΤΟΠΟΥΛΟΣ ΓΕΩΡΓΙΟΣ Αρχιτέκτων Μηχικός ΠΑΠΑΚΩΣΤΑΣ ΓΕΩΡΓΙΟΣ Πολιτικός Μηχικός & ΣΥΝΕΡΓΑΤΕΣ
ΕΠΙΤΡΟΠΗ ΕΚΜΕΤΕΛΕΥΣΗΣ ΠΟΛΙΤΙΚΗΣ ΟΜΑΔΑΣ	ΕΠΙΤΡΟΠΗ ΑΡΧΙΤΕΚΤΟΝΙΚΗΣ ΟΜΑΔΑΣ
ΘΕΜΑ ΣΧΕΔΙΟΥ	ΤΟΜΕΣ ΙΣΟΓΕΙΟΥ ΚΤΙΡΙΟΥ
ΚΛΙΜΑΚΑ:	ΗΜΕΡΟΜΗΝΙΑ: ΙΟΥΝΙΟΣ 2002
ΥΠΟΓΡΑΦΗ & ΣΦΡΑΓΙΔΑ ΜΗΧΑΝΙΚΟΥ	ΘΕΩΡΗΣΗ ΠΟΛΕΟΔΟΜΙΚΗΣ ΥΠΗΡΕΣΙΑΣ ΝΟΜΟΣ ΜΑΓΝΗΣΙΑΣ ΔΙΝΟΜΟΣ ΒΟΛΟΥ ΠΡΩΤΗ ΒΟΥΛΗ ΓΡΑΦΕΙΟ ΕΠΙΤΡΟΠΗ ΕΚΜΕΤΕΛΕΥΣΗΣ ΠΟΛΙΤΙΚΗΣ ΟΜΑΔΑΣ
ΓΕΩΡΓΙΟΣ Ν. ΔΙΑΜΑΝΤΟΠΟΥΛΟΣ ΔΙΠΛΩΜ. ΑΡΧΙΤΕΚΤΟΝ ΜΗΧΑΝΙΚΟΣ ISPT/UNIVERSITY OF ARCHITECTURE DI VENEZIA A.M. TEE 04620 2001/022427062 - ΔΟΥ Α' ΒΟΛΟΥ 25ης ΟΚΤΩΒΡΙΟΥ 232 - 382-92 - ΒΟΛΟΣ - ΤΗΛ 0351/48152	ΚΑΤΕΡΙΝΑ ΖΗΧΗ ΑΡΧΙΤΕΚΤΟΝ ΜΗΧΑΝΙΚΟΣ

709
 A' TENDRE THE JON STONE TO
 9-7-83