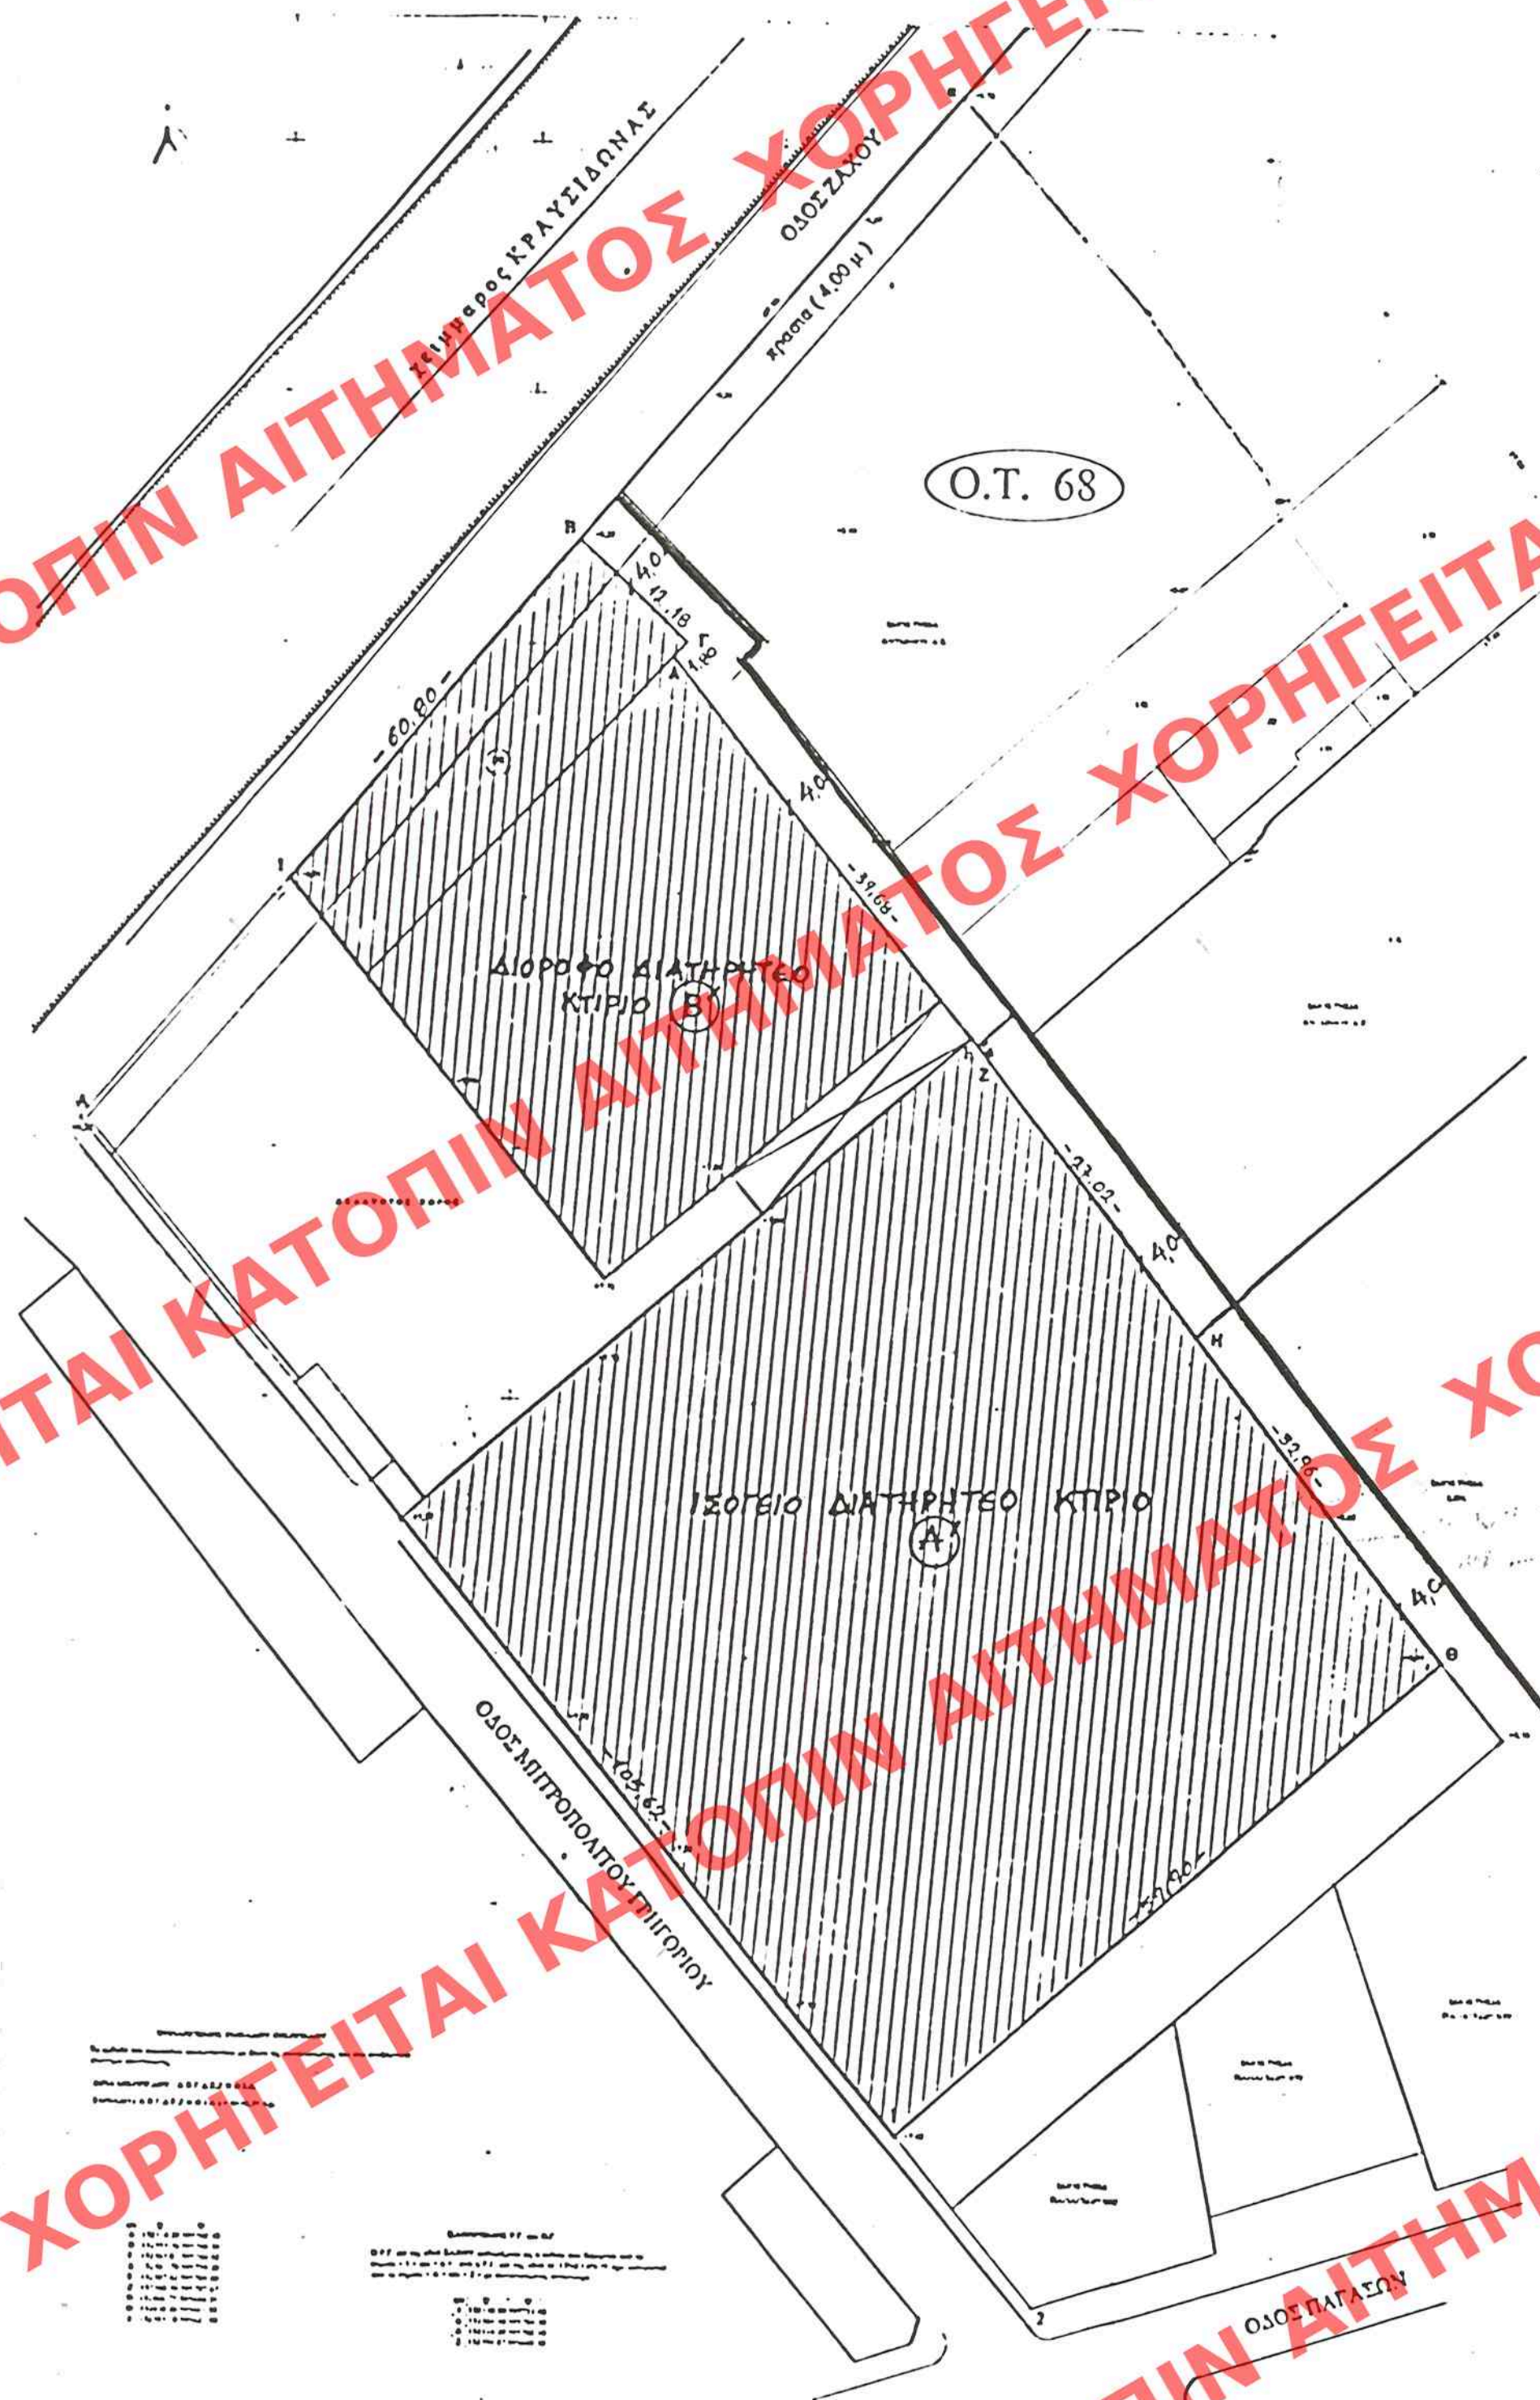


[illegible]

Р.р. 004.  
263/03  
02.14

ΥΠΟΥΡΓΕΙΟ ΠΕΡΙΒΑΛΛΟΝΤΟΣ  
ΧΩΡΟΤΑΞΙΑΣ  
ΚΑΙ ΔΗΜΟΣΙΩΝ ΕΡΓΩΝ

Δ/ΝΣΗ ΠΟΛΕΟΔΟΜΙΚΟΥ ΣΧΕΔΙΑΣΜΟΥ  
ΤΜΗΜΑ ΠΑΡΑΔΟΣΙΑΚΩΝ ΟΙΚΙΣΜΩΝ

ΘΕΣΗ: ΔΗΜΟΣ ΒΟΛΟΥ

ΘΕΜΑ: Χαρακτηρισμός δύο  
κτιρίων ως διατηρητέων  
στα Παλαιά Δήμου Βόλου  
επί των οδών Ζάχου και  
Μητροπολίτου Γρηγορίου

 Διατηρητέο κτίριο

KLIMAKA: 1:500

Συνάφεται την επί 4.3-20  
αποδοτική έκθεση 27  
Δ/γης Πολυεθνικός  
Σχεδιασμού

Η Δ/ρρρ  
r. Κορρρρ

|              |             |           |
|--------------|-------------|-----------|
| ΑΡΙΘ ΣΧΕΔΙΟΥ | Γενικός     |           |
|              | Ειδικός     |           |
| ΕΡΜΑΡΙΟΝ     | Ουρίς       | ΦΑΚ. 263  |
| ΕΓΓΡΑΦΩΝ     | Αριθ. Πρωτ. | 30174/110 |
|              | Ουρίς       | ΦΑΚ.      |