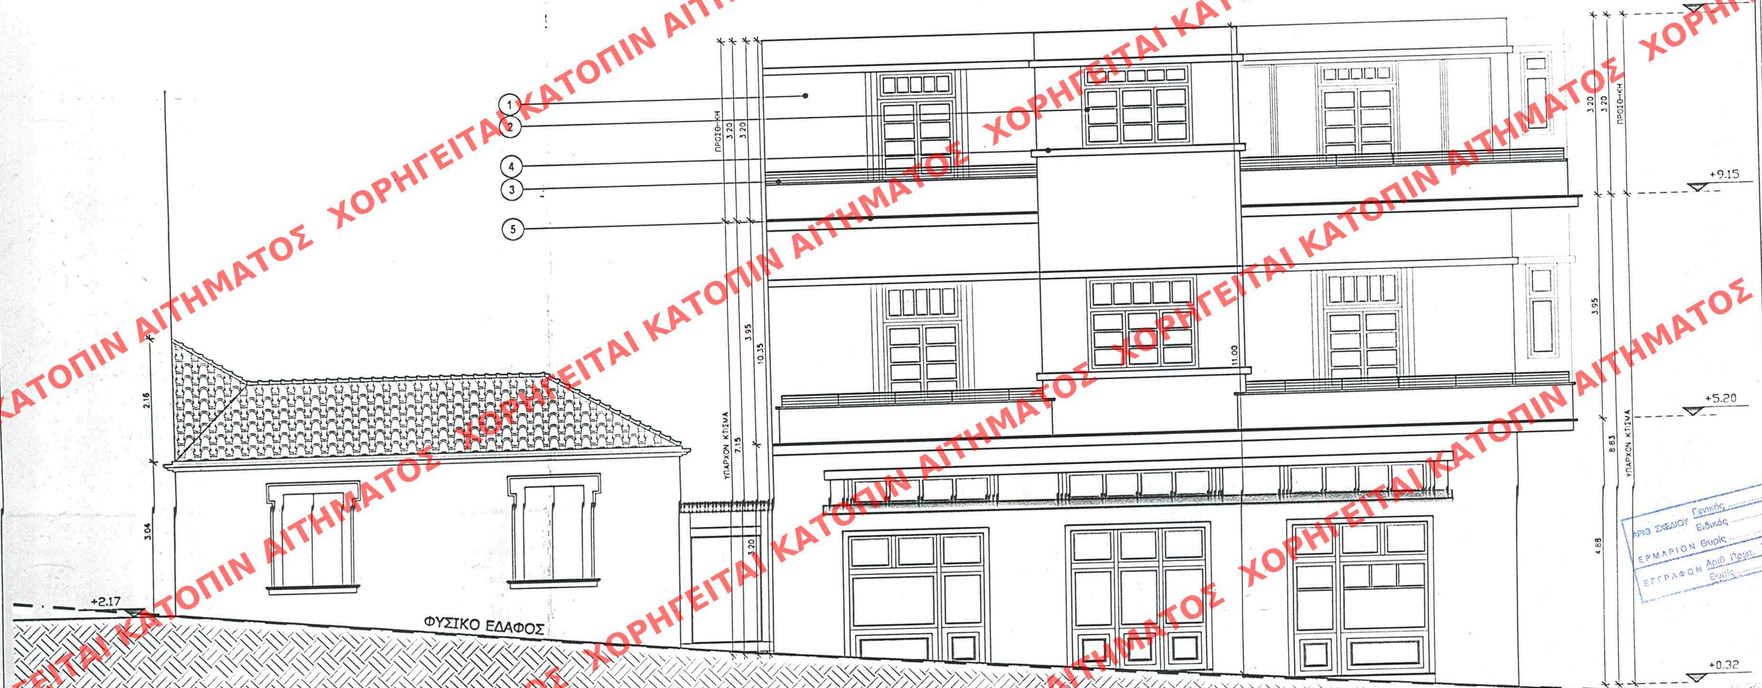

ΥΠΟΜΝΗΜΑ ΥΛΙΚΩΝ

1. ΕΠΙΧΡΙΣΜΑ ΤΗΣ Weber Broutin
2. ΣΥΛΙΝΟ ΚΟΥΦΩΜΑ ΘΕΡΜΟΜΟΝΩΙΚΟ
3. ΚΑΓΚΕΛΟ ΑΠΟ ΜΑΣΙΦ ΛΑΜΑ
4. ΠΟΔΙΑ ΑΠΟ ΜΕΤΑΛΛΙΚΗ ΣΤΡΑΤΖΑ ΕΠΕΝΔΕΔΥΜΕΝΗ ΚΑΙ ΥΓΡΟΜΟΝΩΤΙΚΟ ΕΠΙΧΡΙΣΜΑ Weber Broutin
5. ΧΟΤΙΑ ΤΡΑΒΗΧΤΗ ΠΑΝΩ ΣΤΟ ΣΟΒΑ

PAVLOS NINIOS
ARCHITECTS PLANNERS & ENGINEERS

ΜΕΛΕΤΕΣ ΚΑΙ ΔΙΑΧΕΙΡΙΣΗ ΤΕΧΝΙΚΩΝ ΕΡΓΩΝ
Μηνιάτη 22 - Αρδηττός Μετς - 11636 Αθήνα
Τηλ: 010 92 12 850 (5 γραμμές) – fax: 010 92 12 855 - E-mail: pnieco@compulink.gr

ΙΔΙΟΚΤΗΤΗΣ:	ΠΑΝΟΣ ΠΑΝΑΓΙΩΤΟΠΟΥΛΟΣ
ΠΕΡΙΓΡΑΦΗ ΕΡΓΟΥ:	ΠΡΟΣΘΗΚΗ Β' ΟΡΟΦΟΥ ΔΙΑΤΗΡΗΤΕΟΥ ΚΤΙΡΙΟΥ (ΕΙΔΙΚΗ ΡΥΘΜΙΣΗ)
ΘΕΣΗ ΕΡΓΟΥ:	ΜΗΝΙΑΤΗ 22 ΚΑΙ ΜΑΡΚΟΥ ΜΟΥΣΟΥΡΟΥ 14-16 - Ο.Τ. 53034

ΥΠΟΥΡΓΕΙΟ ΠΕΡΙΒΑΛΛΟΝΤΟΣ ΧΩΡΟΤΑΞΙΑΣ & ΔΗΜ. ΕΡΓΩΝ

ΥΠΟΥΡΓΕΙΟ ΠΕΡΙΒΑΛΛΟΝΤΟΣ ΧΩΡΟΤΑΞΙΑΣ
ΚΑΙ ΔΗΜΟΣΙΩΝ ΕΡΓΩΝ

ΔΙΕΥΘΥΝΣΗ ΠΟΛΕΟΔΟΜΙΚΟΥ ΣΧΕΔΙΑΣΜΟΥ
ΤΜΗΜΑ ΠΑΡΑΔΟΣΙΑΚΩΝ ΟΙΚΙΣΜΩΝ

ΘΕΜΑ:

ΟΨΗ ΑΠΟ ΜΑΡΚΟΥ ΜΟΥΣΟΥΡΟΥ

ΑΡΙΘΜΟΣ ΣΧΕΔΙΟΥ: A8

ΚΛΙΜΑΚΑ: 1 : 50

ΟΡΙΣΤΙΚΗ ΜΕΛΕΤΗ

ΗΜΕΡΟΜΗΝΙΑ: ΙΑΝΟΥΑΡΙΟΣ 2002

ΑΡΙΘΜΟΣ ΜΕΛΕΤΗΣ:

ΑΡΧΙΤΕΚΤΟΝΙΚΑ

ΑΡΙΘ. ΣΧΕΔΙΟΥ Γενικός ..... Ειδικός .....
ΕΡΜΑΡΙΟΝ Θεωρ. .....
ΕΓΓΡΑΦΟΝ Αριθ. Πρωτ. 23878/1447 Θεωρ. .....

ΥΠΟΥΡΓΕΙΟ
ΠΕΡΙΒΑΛΛΟΝΤΟΣ ΧΩΡΟΤΑΞΙΑΣ & ΔΗΜ. ΕΡΓΩΝ
ΣΥΝΟΔΕΥΕΙ ΤΗΝ ΥΠ' ΑΡΙΘΜ. Γ.23590/03 ΑΠΟΦΑΣΗ
ΠΕΡΙ "Καθορισμός εδαφικών ορίων και περιορισμών δόμησης στο διατηρητέο κτίριο που βρίσκεται επί των οδών Μηνιάτη 22 και Μ. Μουσούρου 14-16 στην Περιοχή "Ηλιος" του εγκεκριμένου ρυθμιστικού σχεδίου δήμου Αθηνών (Α' Αναθεώρ.)"
ΑΘΗΝΑ 10 Ιουνίου 2003
Ο Δ/ΝΤΗΣ
Δ. Γιρινάκόπουλος

Αρ. φακ. 246/03
62.8

ΕΞΗΜΙΟΣΙΕΥΘΗ ΕΙΣ ΤΟ ΥΠ' ΑΡΙΘΜ. 775 ΦΥΛΛΟ ΤΟΥ Δ' ΤΕΥΧΟΥΣ ΤΗΣ ΕΦΗΜΕΡΙΔΑΣ ΤΗΣ ΚΥΒΕΡΝΗΣΕΩΣ
ΤΗΣ 24-7-2003

ΧΟΡΗΓΕΙΤΑΙ ΚΑΤΟΠΙΝ ΑΙΤΗΜΑΤΟΣ