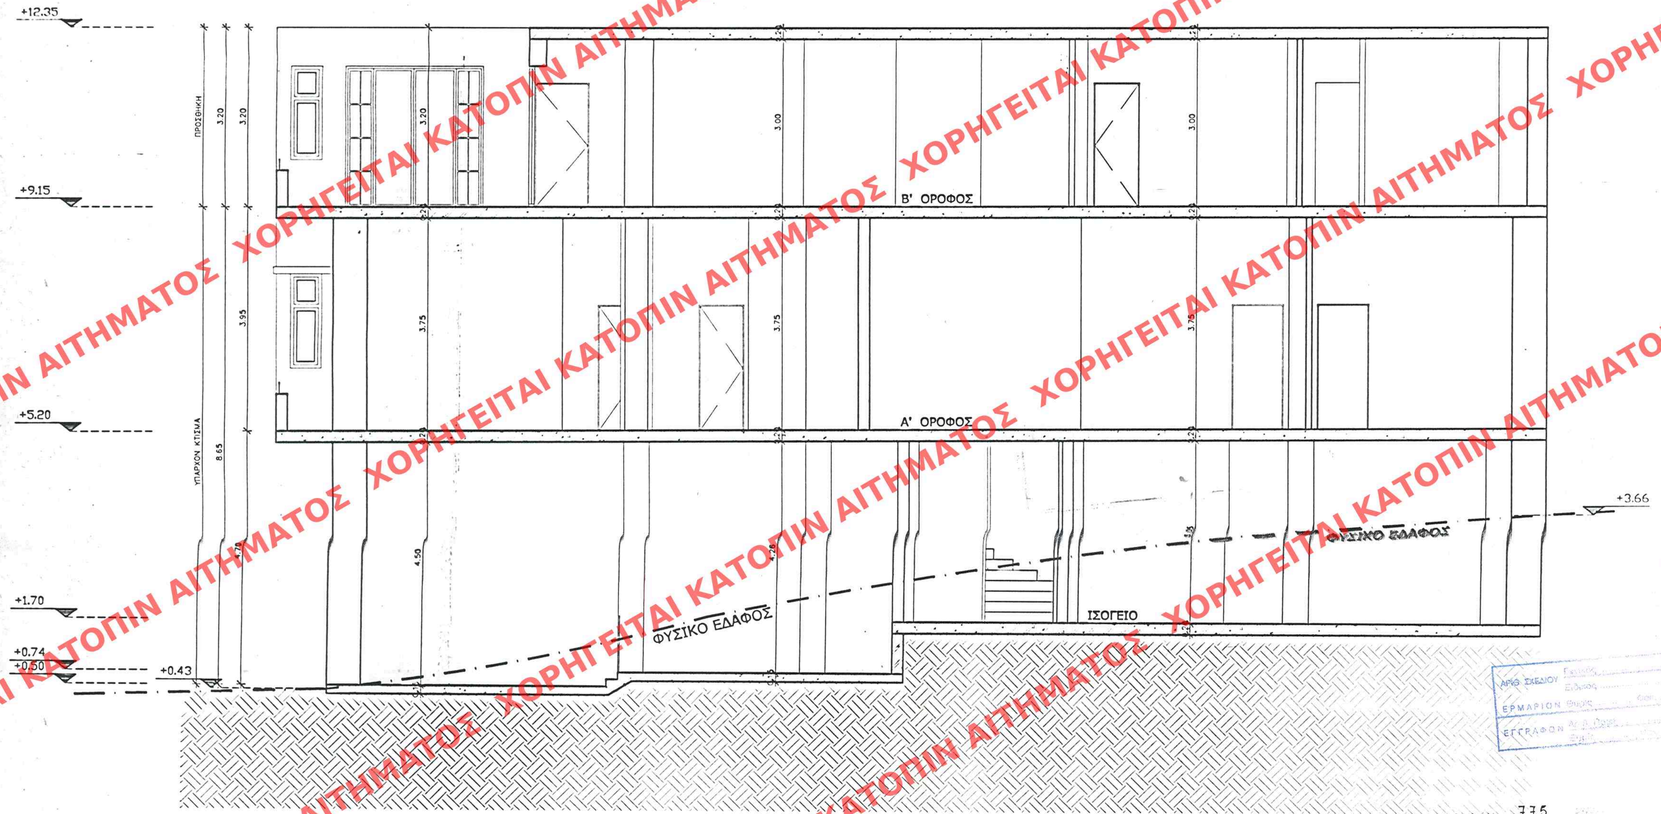

PAVLOS NINIOS
ARCHITECTS PLANNERS & ENGINEERS

ΜΕΛΕΤΕΣ ΚΑΙ ΔΙΑΧΕΙΡΙΣΗ ΤΕΧΝΙΚΩΝ ΕΡΓΩΝ
Μηνιάτη 22 - Αρδηττός Μετς - 11636 Αθήνα
Τηλ: 010 92 12 850 (5 γραμμές) • fax. 010 92 12 855 • Email: relaco@compulink.gr

ΙΔΙΟΚΤΗΤΗΣ:	ΠΑΝΟΣ ΠΑΝΑΓΙΩΤΟΠΟΥΛΟΣ
ΠΕΡΙΓΡΑΦΗ ΕΡΓΟΥ:	ΠΡΟΣΘΗΚΗ Β' ΟΡΟΦΟΥ ΔΙΑΤΗΡΗΤΕΟΥ ΚΤΙΡΙΟΥ (ΕΙΔΙΚΗ ΡΥΘΜΙΣΗ)
ΘΕΣΗ ΕΡΓΟΥ:	ΜΗΝΙΑΤΗ 22 ΚΑΙ ΜΑΡΚΟΥ ΜΟΥΣΟΥΡΟΥ 14-16 - Ο.Τ. 53034

ΥΠΟΥΡΓΕΙΟ ΠΕΡΙΒΑΛΛΟΝΤΟΣ ΧΩΡΟΤΑΞΙΑΣ
ΚΑΙ ΔΗΜΟΣΙΩΝ ΕΡΓΩΝ

ΔΙΕΥΘΥΝΣΗ ΠΟΛΕΟΔΟΜΙΚΟΥ ΣΧΕΔΙΑΣΜΟΥ
ΤΜΗΜΑ ΠΑΡΑΔΟΣΙΑΚΩΝ ΟΙΚΙΣΜΩΝ

ΘΕΜΑ:

ΤΟΜΗ Α-Α

ΑΡΙΘΜΟΣ ΣΧΕΔΙΟΥ: **Α6**

ΚΛΙΜΑΚΑ:	1 : 50	ΟΡΙΣΤΙΚΗ ΜΕΛΕΤΗ	ΑΡΧΙΤΕΚΤΟΝΙΚΑ
ΗΜΕΡΟΜΗΝΙΑ:	ΙΑΝΟΥΑΡΙΟΣ 2002	ΑΡΙΘΜΟΣ ΜΕΛΕΤΗΣ:	ΣΕΙΡΑ: 1η

Γ-23590/03
"Καθορισμός ειδικών όρων και περιορισμών δόμησης στο διατηρητέο κτίριο που βρίσκεται επί του οδού Μηνιάτη 22 και Μ. Μουσούρου 14-16 στην περιοχή "Μετς" του εγκεκριμένου ρυμοτομικού σχεδίου δήμου Αθηνών ν. Αττικής".
10 Ιουνίου 2003
Ο Δήμαρχος
Α. Γιαννακόπουλος

Αρ. θεμ. 246/03
εχ. 8

ΑΡΧΗ ΣΧΕΔΙΟΥ
ΕΡΜΑΡΙΟΝ ΦΥΛΟΥ
ΕΓΓΡΑΦΟΝ Α' ΔΟΣΕΩΣ

775
Δ'
ΠΡΑΚΤΙΚΟ ΤΗΣ ΕΠΙΤΡΟΠΗΣ ΤΗΣ ΚΟΙΝΟΤΗΤΟΣ
ΤΗΣ 24-7-2003

ΧΟΡΗΓΕΙΤΑΙ ΚΑΤΟΠΙΝ ΑΙΤΗΜΑΤΟΣ