


ΠΕΡΙΒΑΛΛΟΝΤΟΣ
Γ.32753/03
Χαρακτηρισμός ως διατηρητέου κτιρίου
που βρίσκεται επί της οδού Αρκαδίου 78
εντός του εγκεκριμένου πολεοδομικού
σχέδιου του Δ. Τρίπολης (Ν. Αρκαδίας)
και καθορισμός ειδικών όρων και περιορισμών
δόμησης αυτού.
28 Αυγούστου 2003
Ο Δ/ντης
Α. Παναγοπούλου

Αρ. Πρωτ. 314/03
6x.1

ΕΔΗΦΙΟΛΟΓΙΟΝ ΕΙΣ ΤΟ ΥΠ ΑΡΙΘΜ. 956
ΤΕΥΧΟΣ ΤΗΣ ΕΦΗΜΕΡΙΔΑΣ ΤΗΣ ΚΥΒΕΡΝΗΣΕΩΣ
ΤΗΣ 12-9-2003

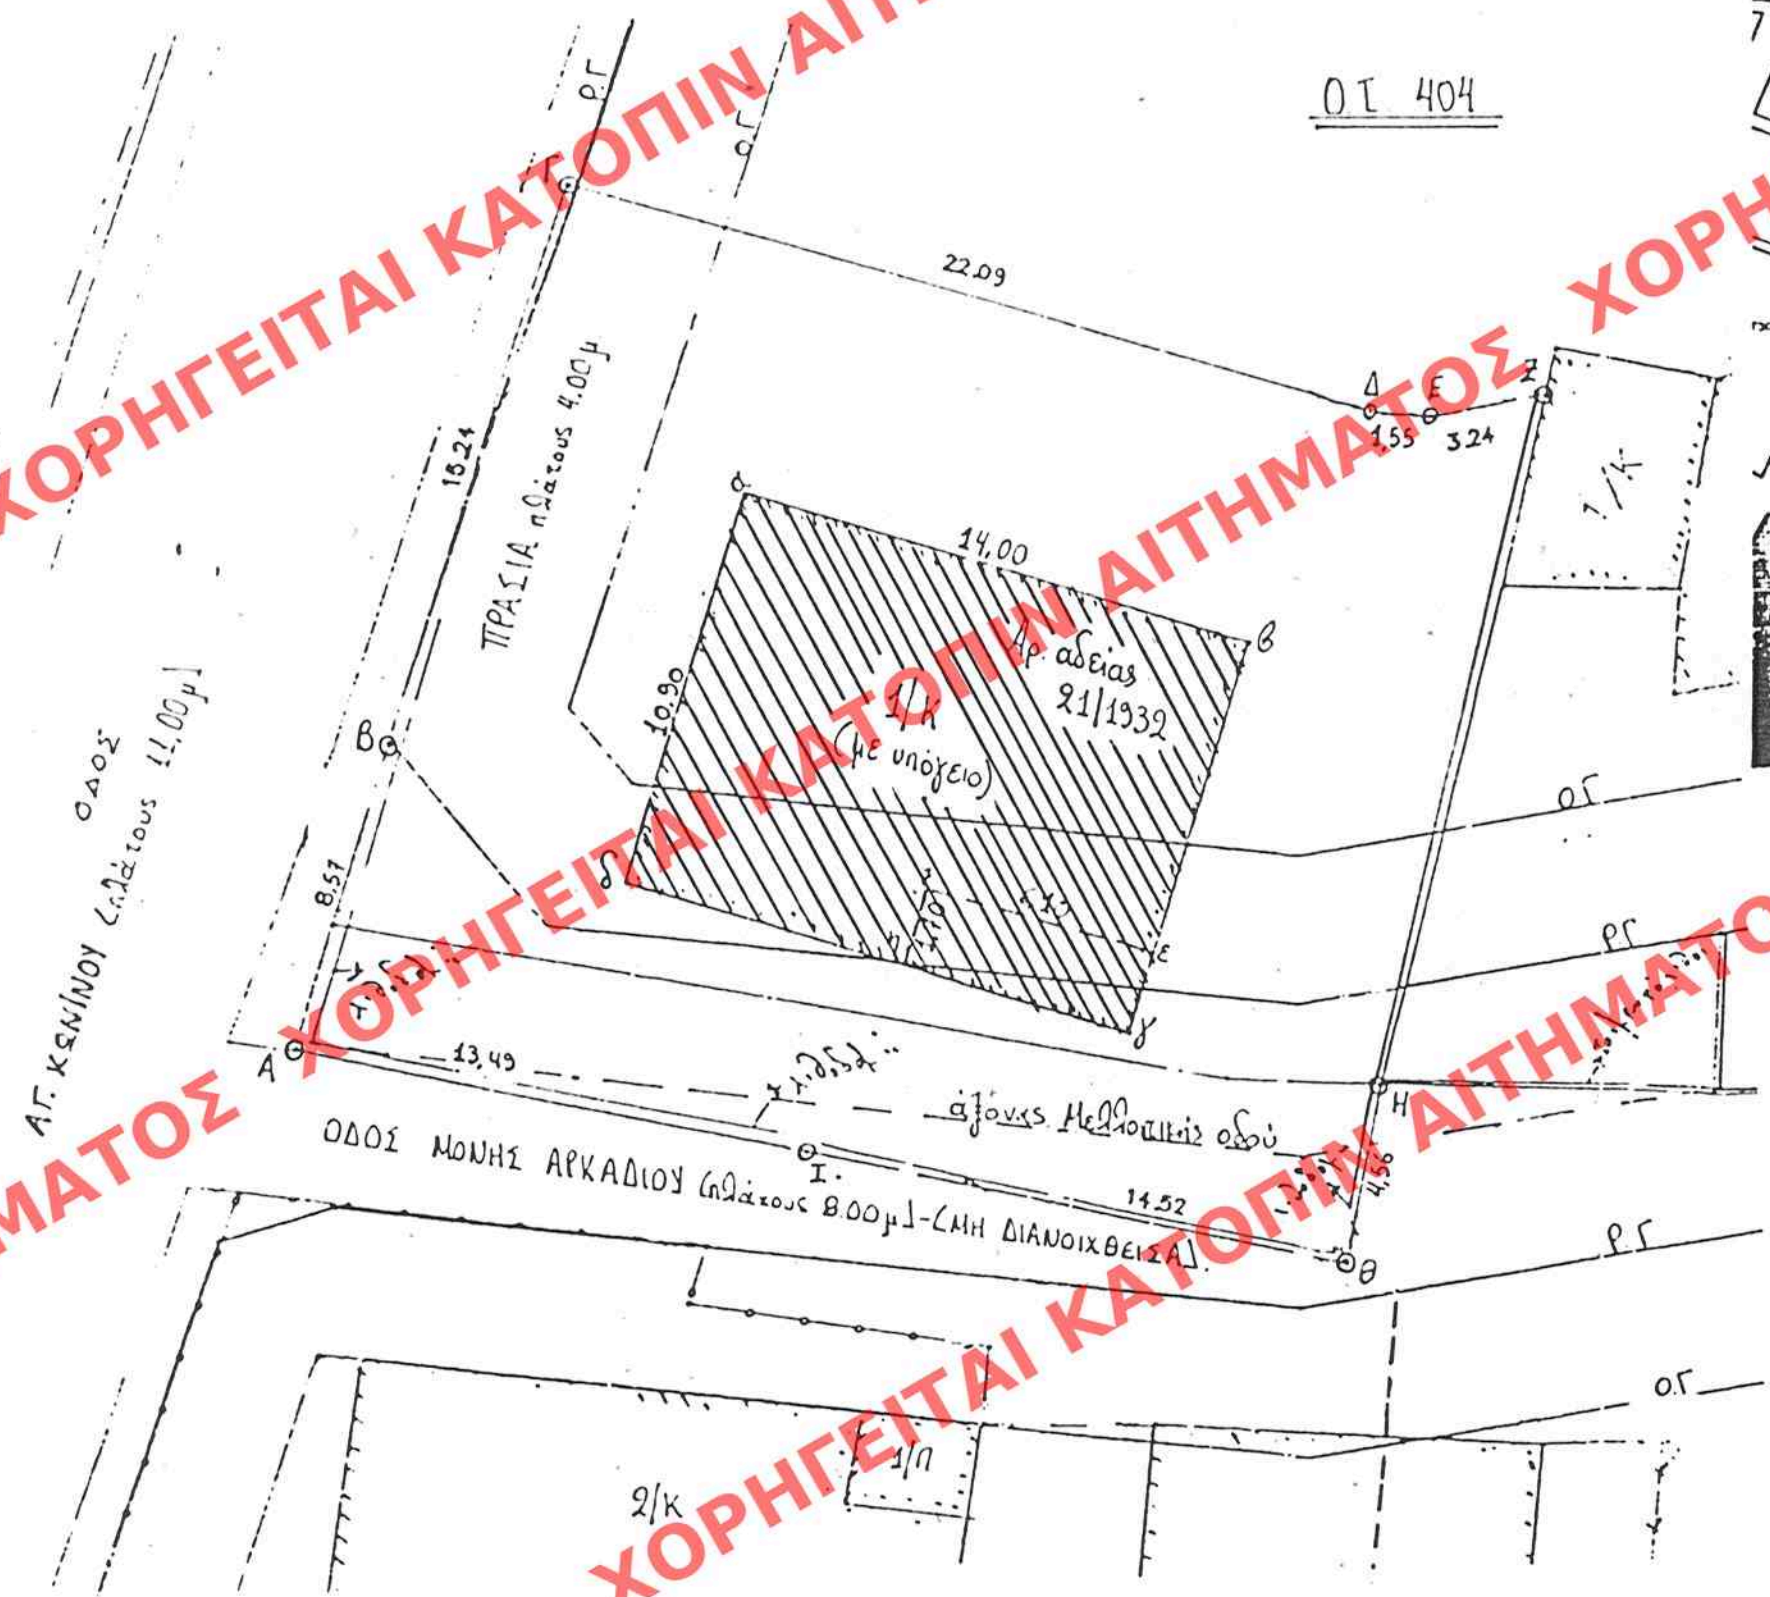

ΟΙ 404



ΑΠΟ ΣΧΕΔΙΟΥ Γενικός
Ειδικός
ΕΡΜΑΡΙΟΝ Θυρίδ 314
ΕΓΓΡΑΦΟΝ Αριθ. Πρωτ. 38165/1492
Θυρίδ Φακ

ΥΠΟΥΡΓΕΙΟ ΠΕΡΙΒΑΛΛΟΝΤΟΣ ΧΩΡΟΤΑΞΙΑΣ ΚΑΙ ΔΗΜ. ΕΡΓΩΝ
Δ/ΝΣΗ ΠΟΛΕΟΔ. ΣΧΕΔΙΑΣΜΟΥ ΤΜΗΜΑ ΠΑΡΑΔΟΣ. ΟΙΚΙΣΜΟΥ
ΘΕΣΗ: ΤΡΙΠΟΛΗ Ν. ΑΡΚΑΔΙΑΣ
ΘΕΜΑ: Χαρακτηρισμός ως διατηρητέου κτιρίου ιδιοκτησίας Χρ. Π. Τράια
☒ Διατηρητέο κτίριο
ΚΑΙΜΑΚΑ 1:200