


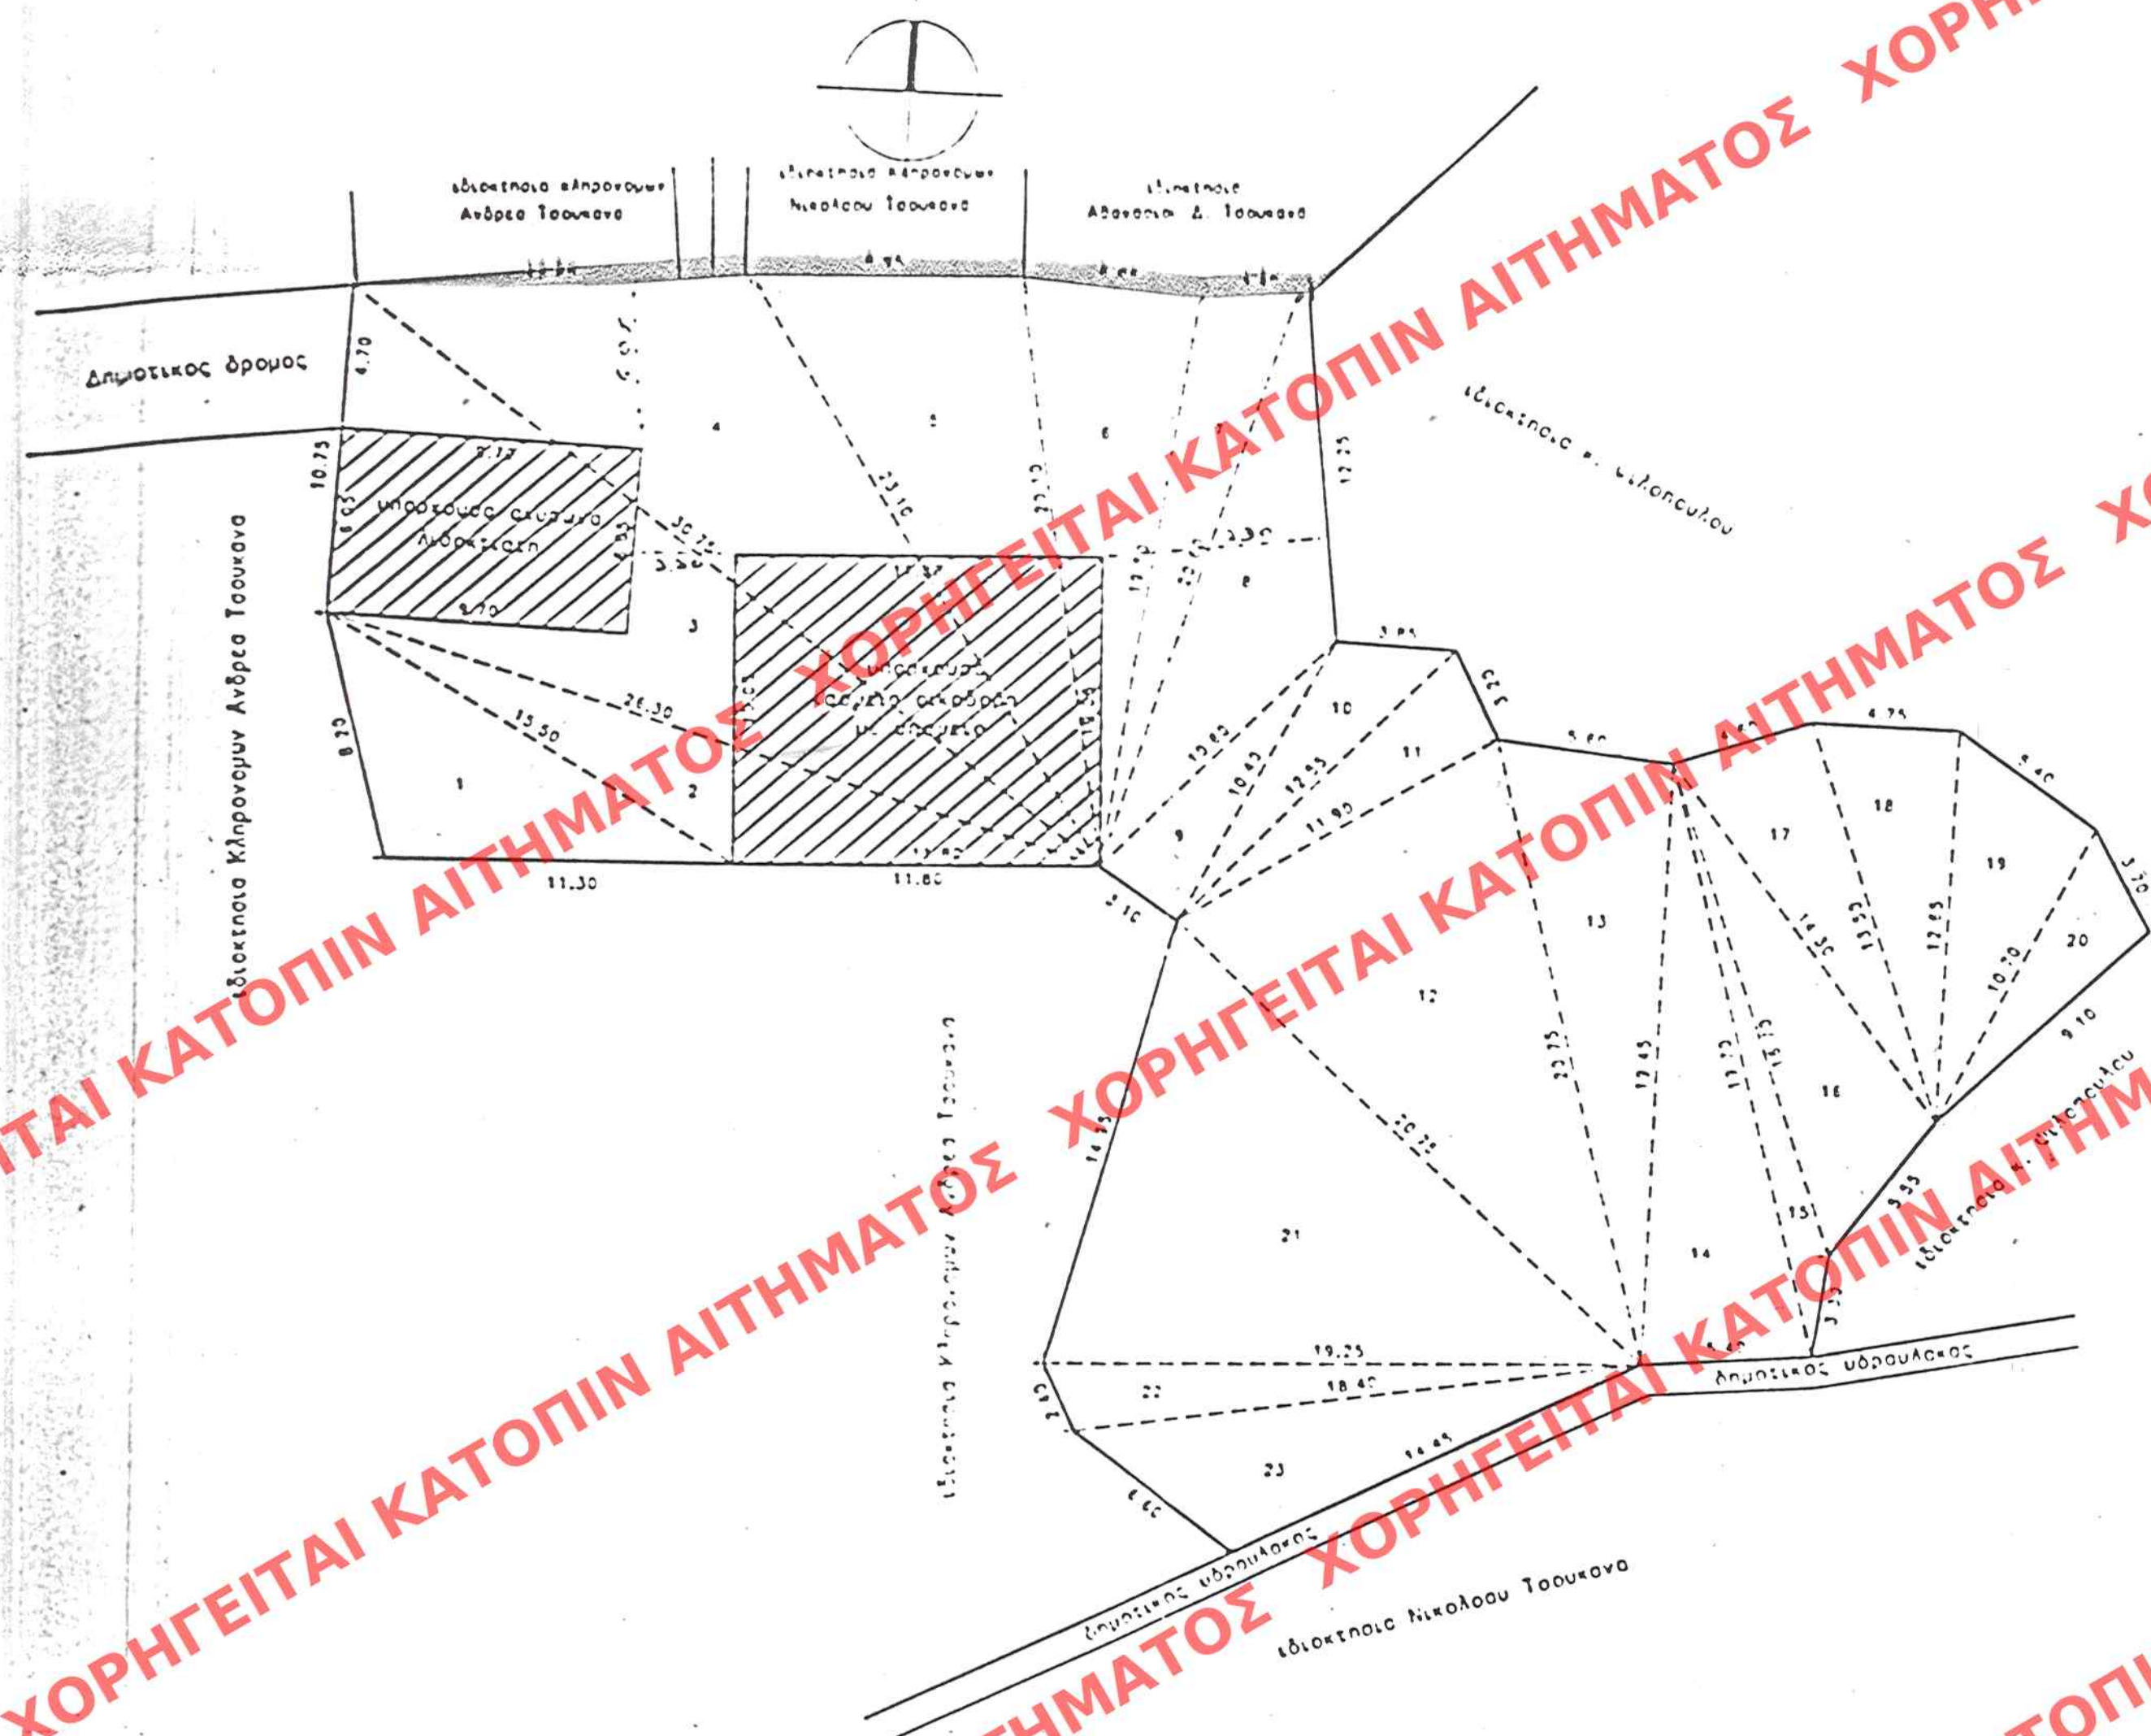

Δημός Καρπενήσιου Διαμερίσματος Κορυθαίων
Διατομήματος Ρυμοτομίας
Π.Δ.24-04-1985 (ΣΕΚ 181 Δ)
Απ. Νομ. 891/03-05-1988

ΘΕΣΗ ΓΗΠΕΔΟΥ

Εντός ορίων οικισμού Κορυθαδών

Ευδοκόν	300.00	τ.μ.
Παύση	12.00	μ.

$\frac{1}{2} \times \frac{1}{2} = \frac{1}{4}$

1005	8.50 U.
Σ 1005	2.00 U.

Αποστάσεις $\geq 2.50 \mu$.

Πορεία με οποίο εμπορεύονται κατά την ημέρα δημοσίευσης του Π.Δ. 24-4-1953

ΚΑΘΟΡΙΣΜΟΣ ΡΥΜΟΤΟΜΙΚΗΣ ΚΑΙ ΟΙΚΟΔΟΜΙΚΗΣ ΓΡΑΜΜΗΣ

Η ρυμοτομική γραμμή είναι ορισμένη στην πράξη από τον υπάρχοντα χαρακτήρα του οικοπεδίου, ο οποίος αποτελεί και το κοινό όριο, δρόμου και ιδιοκτησίας.

Η οικοδομική γραμμή απέχει 2,50 μ. από την Ρυμοτομική γραμμή

ΕΜΒΛΟΝ ΓΗΠΕΔΟΥ

$$\Sigma(1.2.3.4.5.6.7.8.9.10.11.12.13.14.15.16.17.18.19.20.21.22.23.24.25.26.1)=1227,59 \text{ т.п.}$$

ΠΡΟΣΔΙΟΡΙΣΜΟΣ ΑΘΕΤΗΡΙΑΣ ΥΨΟΥΣ

Το کاملότερο σημείο τομής του περιγράμματος της κατοής του κτηρίου με γύρω από αυτό φυσικό ή διοργανωμένο έδαφος.

ΑΡΙΘΜΟΣ ΣΥΜΒΟΛΛΙΟΥ Η ΒΕΒΑΙΩΣΗΣ

ΕΠΙΤΡΕΠΟΜΕΝΑ ΣΤΟΙΧΕΙΑ ΔΟΜΗΣΗΣ

Εμβαδόν 1127,59 τ.μ. > 300,00 τ.μ.
Προσπονή 4,70 < 12,00 μ. Προσπαρκεύομαι στις 3-5-1985.
Καλύψη 1227,59x0,70=859,313 τ.μ. < 400,00 τ.μ.
Εκμεταλλεύση 160,00+80,00+60,00+0,40x927,59=671,036 < 400,00 τ.μ.
Αποστάσεις Δ<=2,50 μ.
Υψος Η<=7,50 μ.
Στεγή Η<=1,50 μ.
Ελάχιστο υψος ορόφων 2,40 μ. και βοηθητικών χώρων 2,20 μ.

ΥΠΑΡΧΟΝΤΑ

ΕΚΜΕΤΑΛΛΕΥΣΗ

ΙΣΟΓΕΙΟ

$$11,80 \times 10,05 + 9,70 \times 6,05 = 118,59 + 58,685 = 177,275 \text{ z.m.} < 400,00 \text{ z.m.}$$

ΛΗΨΗ ΥΛΟΠΟΙΗΣΗΣ ΟΡΙΩΝ ΤΟΥ ΙΔΙΟΚΤΗΤΗ

Ο υπογράφοντας Κατεζόπουλος ως ιδιοκτήτης του μπηδού που φαίνεται στο διαγράμμο αυτό, δηλώνει ότι τα όρια που εκμ υλοποιήσει σε αυτά είναι ορθά, και αναλαμβάνει πλήρως την ευθύνη για αυτό, καθώς και για πιθανή διεκδίκηση από τρίτους.

ΙΔΙΟΚΤΗΤΗΣ

ΥΠΟΥΡΓΕΙΟ ΠΕΡΙΒΑΛΛΟΝΤΟΣ
ΧΩΡΟΤΑΞΙΑΣ & ΔΗΜΟΣΙΩΝ ΕΡΓΩΝ

Δ/ΝΣΗ ΠΟΛΕΟΔΟΜΙΚΟΥ ΣΧΕΔΙΑΣΜΟΥ

περιοχή : Κορυθαδές Δήμου Καρπενησιού

θέμα : διατηρητέα κτίρια

ημερομηνία:

κλίμακα 1:200

υ π ό μ ν η μ α

πρωτεινόμενα
διατηρητέα κτίρια

ΥΠΟΥΡΓΕΙΟ

ΠΕΡΙΒΑΛΛΟΝΤΟΣ ΧΩΡΟΤΑΞΙΑΣ & ΔΗΜ. ΕΡΓΩΝ

ΣΥΝΤΟΜΗ ΤΗΝ 11/01/2003 Γ. 34054/03 ΑΠΟΦΑΣΗ

ΠΕΡΙ "Χαρακτηρισμού ως διατηρητέων κτιρίων που βρίσκονται εντός του οικισμού Κορυφαίων δ. Καρπεντίου (ν. Ευρυτανίας) & καθαρισμού ειδικών όρων & πληροφοριών δομικής αυτών"

ΑΘΗΝΑ 5 Σεπτεμβρίου 2003

Δ/ΤΠ

Γ. Παπαδόπουλος

ΑΡΙΘ ΣΧΕΔΙΟΥ Γενικός
Ειδικός
ΕΡΜΑΡΙΟΝ Ουρίς Φακ. 316
ΕΓΓΡΑΦΩΝ Αριθ. Πρωτ. 30171/1494
Ουρίς Φακ.

Ar. Φ. 318/03
6x. 1