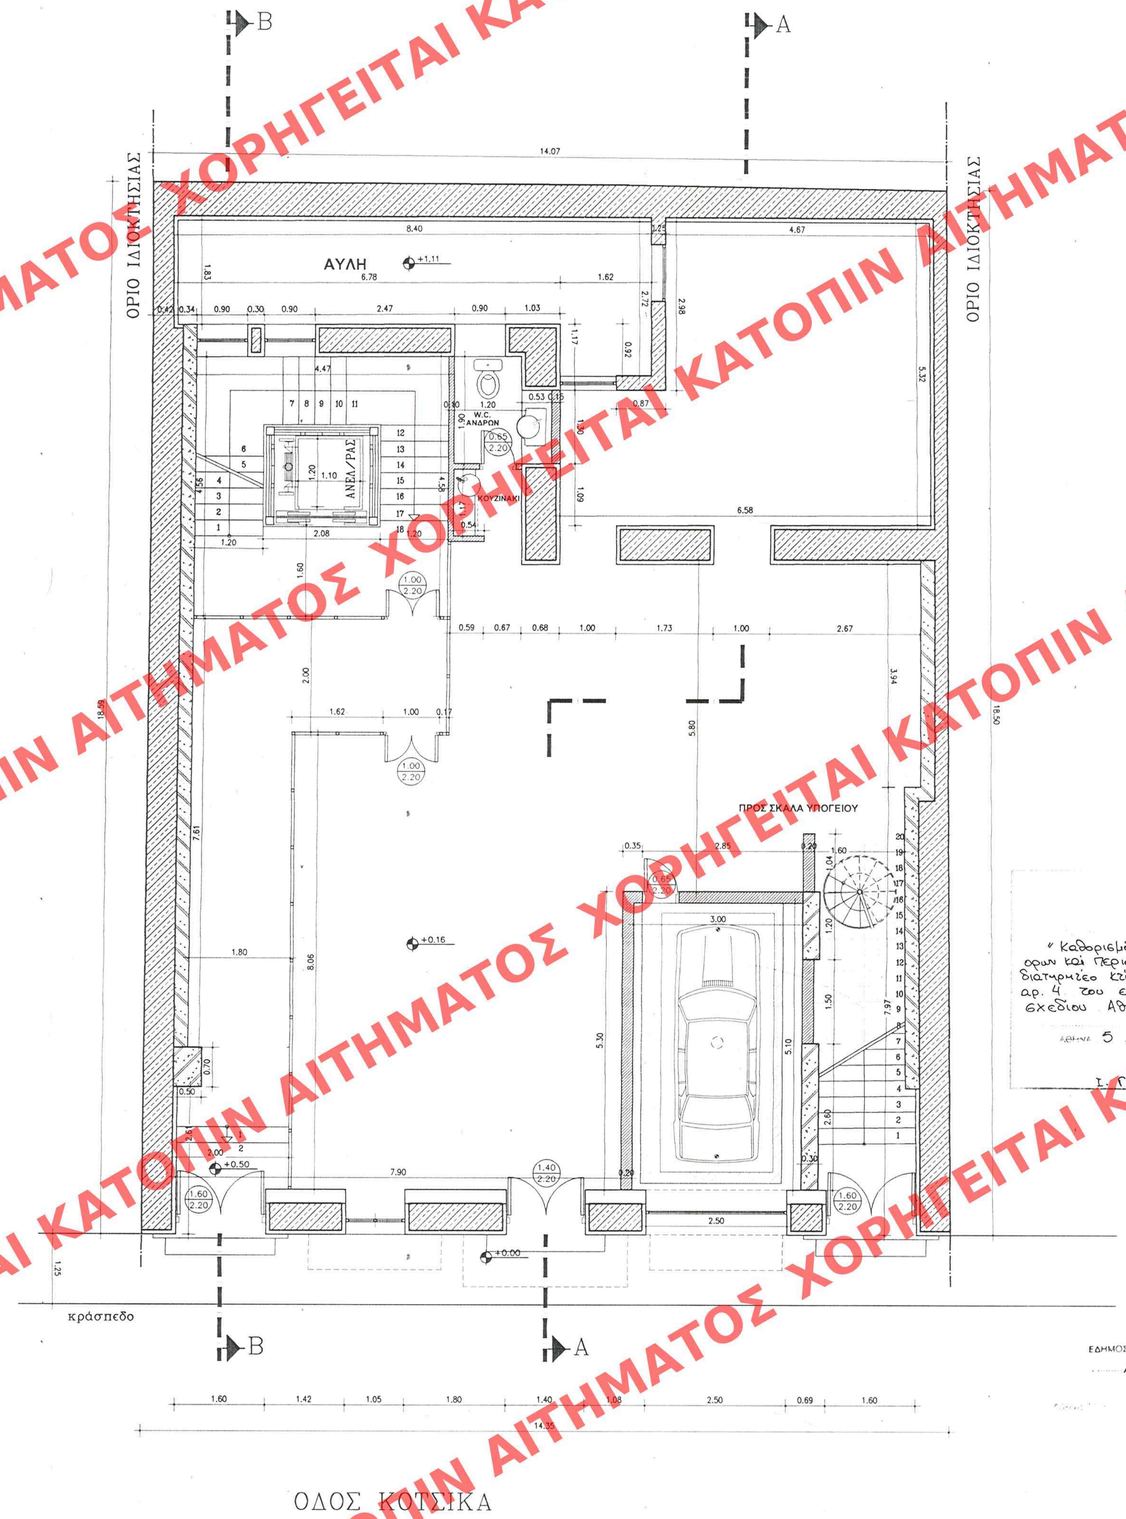

Γ 49253/03
« Καθορισμός συνιδιοκτησιακών οδικών ορων και περιορισμών δόμησης στο διατηρητέο κτίριο επί της οδού Κότσικα αρ. 4 του εγκεκριμένου ρυθμιστικού σχεδίου Αθηνών »
Αθήνα 5 Δεκεμβρίου 2003
Δ/ντής
Σ. Γιαννόπουλος

Αρ. Φακ. 380 Β/03
Σχ. 16

ΕΔΗΜΟΣΙΕΥΘΗ ΕΙΣ ΤΟ ΥΠ ΑΡΙΘΜ 1433 ΦΥΛΛΟ ΤΟΥ Δ΄ ΤΕΥΧΟΥΣ ΤΗΣ ΕΦΗΜΕΡΙΔΑΣ ΤΗΣ ΚΥΒΕΡΝΗΣΕΩΣ της 31 Δεκεμβρίου 2003

ΥΠΟΜΝΗΜΑ

1. ΧΑΡΑΚΤΗΡΙΣΜΟΣ ΚΟΥΦΩΜΑΤΩΝ

(Α/Γ)

• ΤΑ ΥΨΗ ΠΡΕΚΙΟΥ ΚΑΙ ΠΟΔΙΑΣ ΠΑΙΡΝΟΝΤΑΙ ΑΠΟ ΤΗ ΣΤΑΘΜΗ ΔΑΠΕΔΟΥ ΜΠΕΤΟΝ

2. ΧΑΡΑΚΤΗΡΙΣΜΟΣ ΥΛΙΚΩΝ

- ΟΠΛΙΣΜΕΝΟ ΣΚΥΡΟΔΕΜΑ
- ΠΑΛΑΙΑ ΤΟΙΧΟΠΟΙΙΑ
- ΝΕΑ ΤΟΙΧΟΠΟΙΙΑ
- ΕΚΤΟΞΕΥΜΕΝΟ ΣΚΥΡΟΔΕΜΑ

3. ΣΤΑΘΜΕΣ ΔΑΠΕΔΟΥ

ΣΤΑΘΜΗ 1 — ΣΤΑΘΜΗ 1

• ΟΠΟΥ ΣΤΑΘΜΗ 1 Η ΤΕΛΙΚΗ ΣΤΑΘΜΗ ΔΑΠΕΔΟΥ

4. ΕΜΒΑΔΟΝ ΙΣΟΓΕΙΟΥ = 240.11 τ.μ.

ΕΡΓΟΔΟΤΗΣ :	EKTASIS DEVELOPMENT SA ΧΑΡ. ΤΡΙΚΟΥΠΗ 141 Ν. ΕΡΥΘΡΑΙΑ 146-71 τηλ: 210-8070890 fax: 210-6201201 EKTASIS DEVELOPMENT SA
ΕΡΓΟ :	ΕΠΙΣΚΕΥΗ ΥΠΑΡΧΟΝΤΟΣ ΚΑΙ ΠΡΟΣΘΗΚΗ ΚΛΘ' ΥΨΟΣ ΣΕ ΥΦΙΣΤΑΜΕΝΟ ΚΤΙΡΙΟ ΚΑΙ ΜΕΤΑΤΡΟΠΗ ΤΟΥ ΣΕ ΚΤΙΡΙΟ ΓΡΑΦΕΙΩΝ
ΘΕΣΗ :	ΟΔΟΣ ΚΟΤΣΙΚΑ 4 -ΑΘΗΝΑ Ο.Τ. 77088
ΜΕΛΕΤΗ :	ΑΡΧΙΤΕΚΤΟΝΙΚΗ
ΣΤΑΔΙΟ :	ΟΡΙΣΤΙΚΗ
ΘΕΜΑ ΠΙΝΑΚΑ :	ΚΑΤΟΨΗ ΙΣΟΓΕΙΟΥ (ΠΡΟΤΑΣΗ)

ΗΜ/ΝΙΑ: ΙΟΥΝΙΟΣ 2003	ΚΛΙΜΑΚΑ : 1:50	ΑΡΙΘΜΟΣ ΣΧΕΔΙΟΥ
ΜΕΛΕΤΗ :	ΘΕΩΡΗΣΕΙΣ	A.05
ΑΡΧ. ΚΑΤΣΟΥΡΟΣ ΣΑΡΑΝΤΗΣ		
ΣΤΑΤ.	ΑΡΙΘ. ΣΧΕΔΙΟΥ Γενικός / Ειδικός	
Η/Μ	ΕΡΜΑΡΙΟΝ Θυρίς ..... Φακ.	ΠΟΙΓΡΑΦΗ-ΣΦΡΑΓΙΔΑ:
ΣΥΜΒΟΥΛΟΙ :	ΓΓΡΑΦΩΝ Αριθ. Πρωτ. ..... Φακ.	
ΑΡΧ.		
ΣΤΑΤ.		
Η/Μ		

ΧΟΡΗΓΕΙΤΑΙ ΚΑΤΟΠΙΝ ΑΙΤΗΜΑΤΟΣ