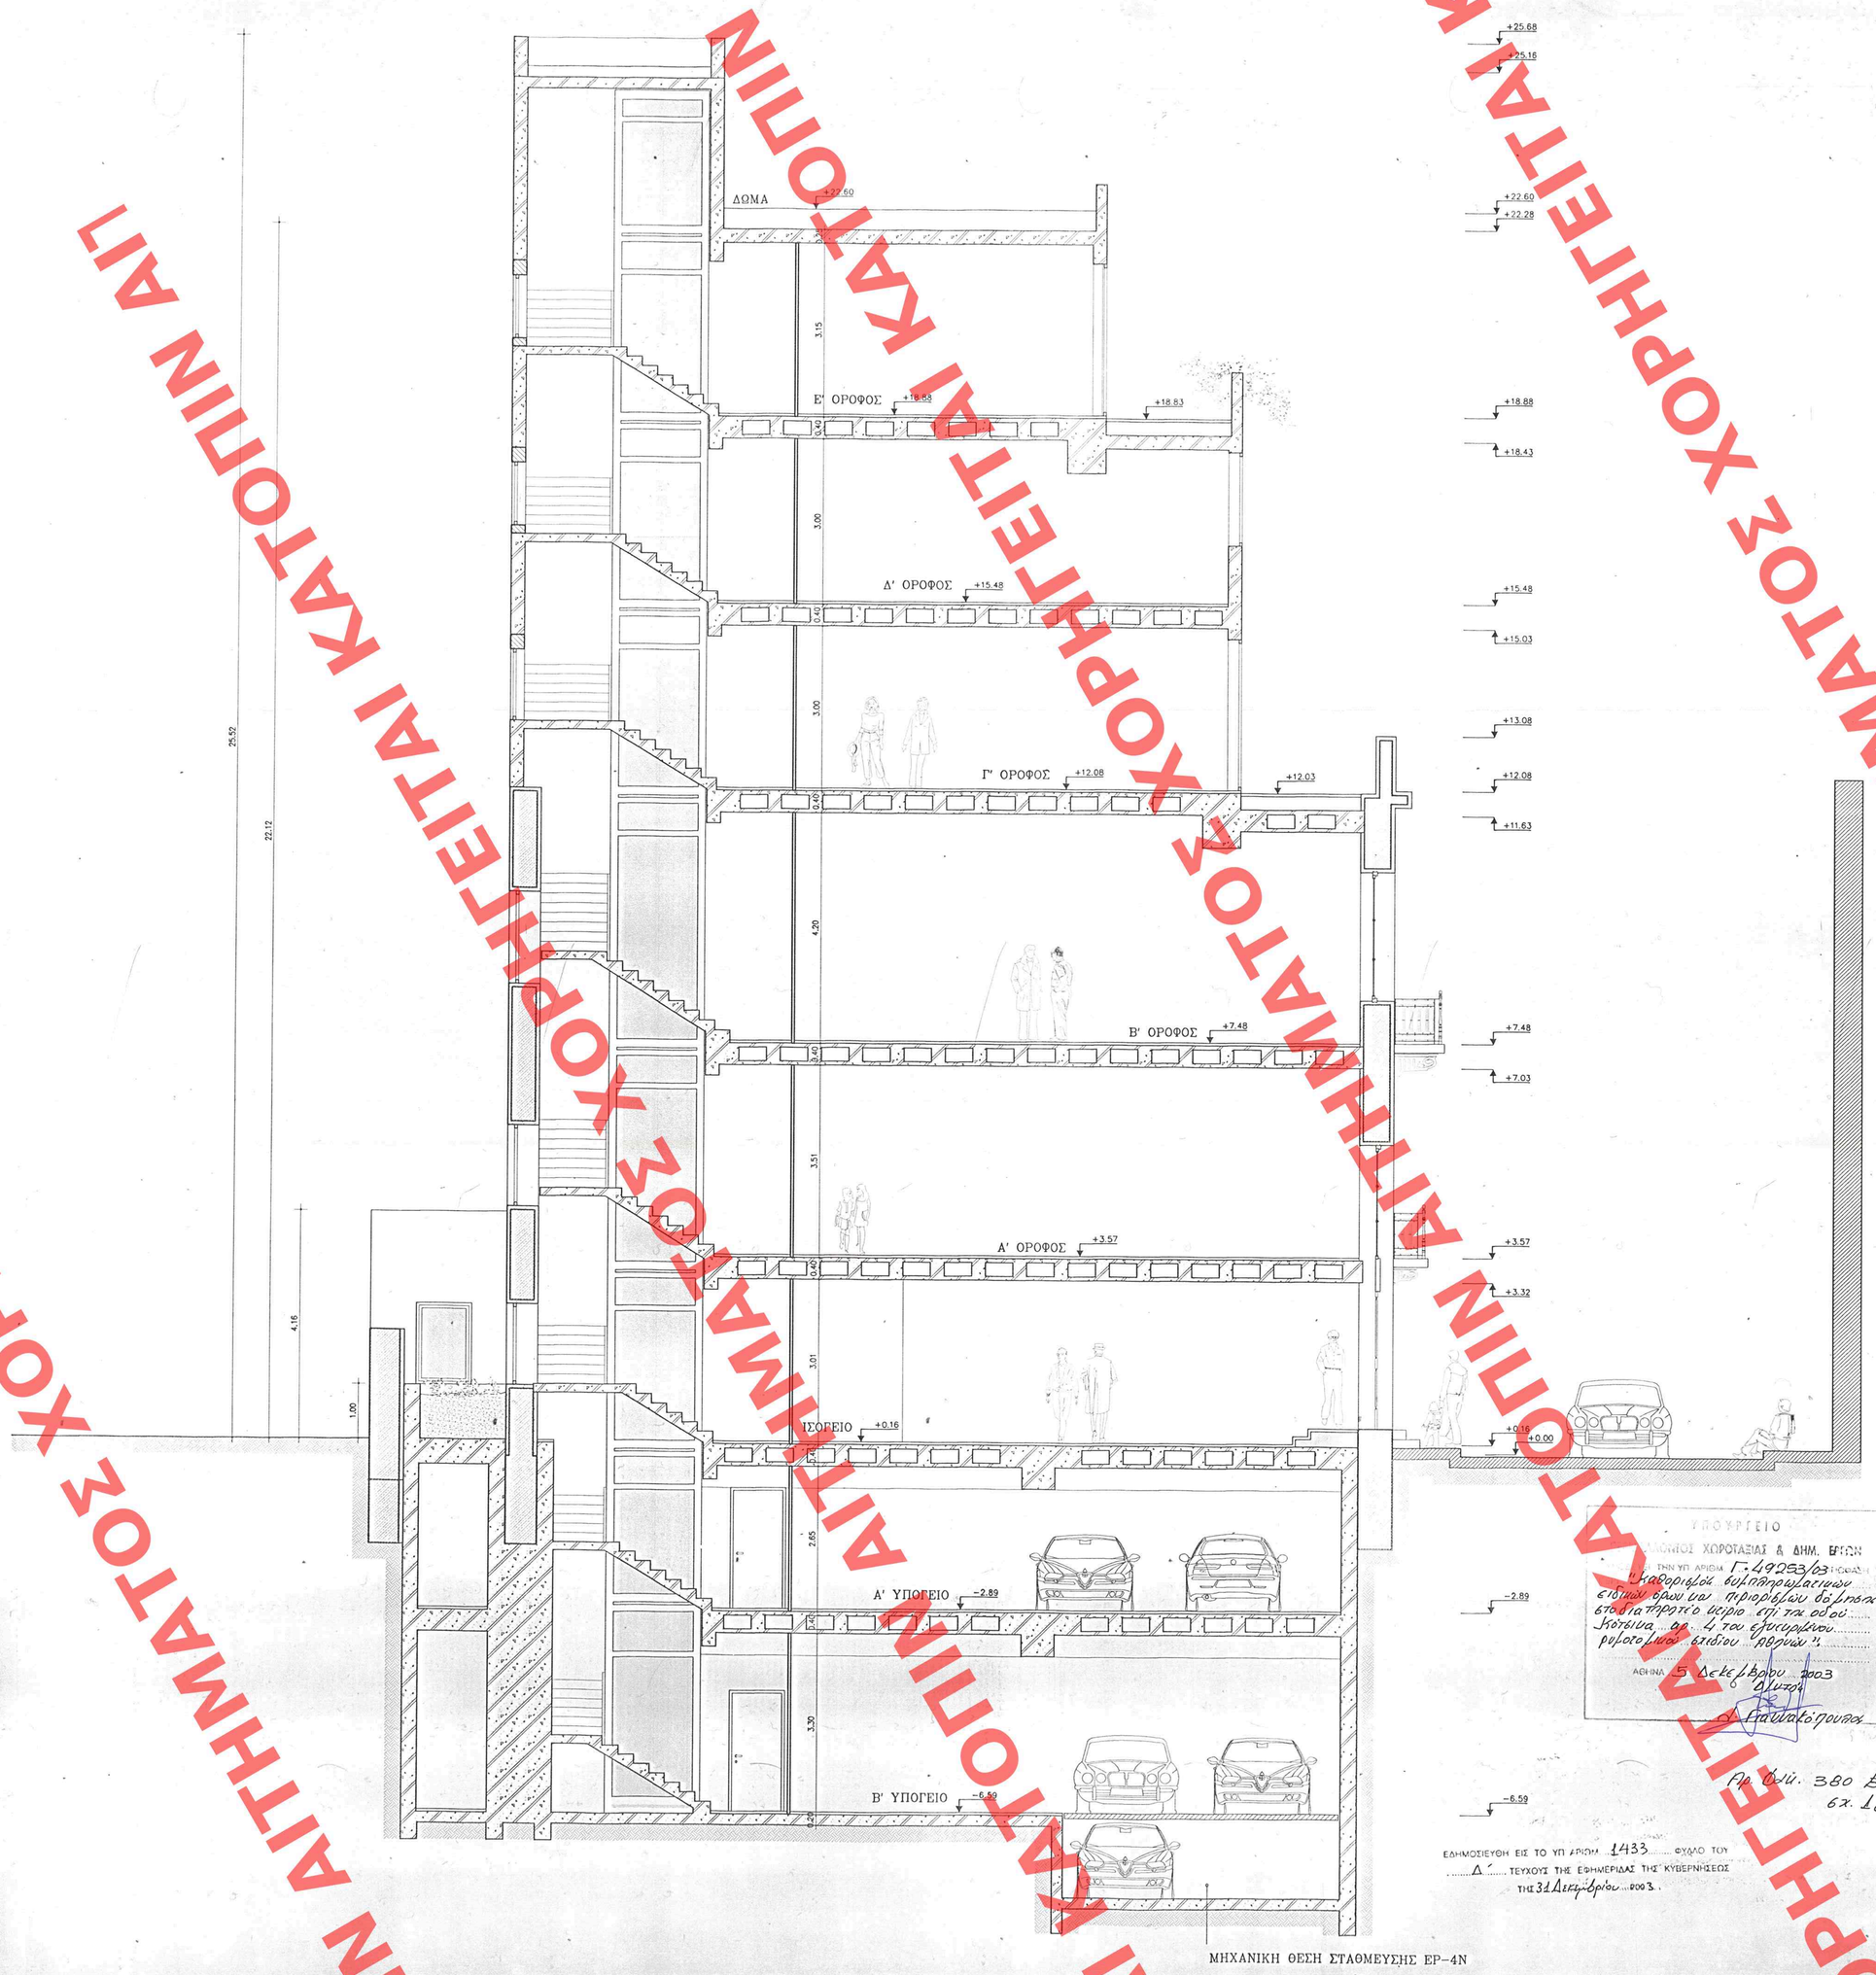

ΥΠΟΥΡΓΕΙΟ
ΑΝΑΠΤΥΞΗΣ ΧΟΡΟΤΑΞΙΑΣ & ΔΗΜ. ΕΡΓΩΝ
ΠΑΝ/ΥΠ. ΑΡΙΘΜ. Γ-49233/03 ΠΡΟΦΑΣΗ
"Καθορισμός συμπληρωματικών ειδικών όρων για περιορισμένο δόμηση στο διατηρητέο κτίριο επί της οδού Κοτσίκα αρ. 4 του εγκεκριμένου ρυμοτομικού σχεδίου "Ρηγίλλης".
ΑΘΗΝΑ 5 Δεκεμβρίου 2003
Δ/ντής
Δ. Γραικοπούλος

Αρ. Οικ. 380 Β/03
εχ. 16

ΕΗΜΟΣΙΕΥΘΗ ΕΙΣ ΤΟ ΥΠ ΑΡΙΘΜ. 1433 ΦΥΛΛΟ ΤΟΥ Δ' ΤΕΥΧΟΥΣ ΤΗΣ ΕΦΗΜΕΡΙΔΑΣ ΤΗΣ ΚΥΒΕΡΝΗΣΕΩΣ ΤΗΣ 31 Δεκεμβρίου 2003.

ΧΩΡΟΣ ΑΡΧΙΤΕΚΤΟΝΙΚΗ ΘΕΩΡΗΣΗ ΝΟΣΗ ΣΥΥΘΕΣΗ — ΣΑΡΑΝΤΗΣ ΚΑΤΣΟΥΡΟΣ - ΜΑΡΙΑ ΠΑΠΑΥΛΟΠΟΥΛΟΥ
ΚΕΚΡΟΠΟΣ 2-9 105 55 ΑΘΗΝΑ τηλ.: 210/3245406 fax: 210/3245404

ΕΡΓΟΔΟΤΗΣ :	EKTASIS DEVELOPMENT SA ΧΑΡ. ΤΡΙΚΟΥΠΗ 141 Ν. ΕΡΥΘΡΑΙΑ 146-71 τηλ: 210-8070890 fax: 210-6201201
ΕΡΓΟ :	ΕΠΙΣΚΕΥΗ ΥΠΑΡΧΟΝΤΟΣ ΚΑΙ ΠΡΟΣΘΗΚΗ ΚΑΘ' ΥΨΟΣ ΣΕ ΥΦΙΣΤΑΜΕΝΟ ΚΤΙΡΙΟ ΚΑΙ ΜΕΤΑΤΡΟΠΗ ΤΟΥ ΣΕ ΚΤΙΡΙΟ ΓΡΑΦΕΙΩΝ
ΘΕΣΗ :	ΟΔΟΣ ΚΟΤΣΙΚΑ 4 -ΑΘΗΝΑ Ο.Τ. 77088
ΜΕΛΕΤΗ :	ΑΡΧΙΤΕΚΤΟΝΙΚΗ
ΣΤΑΔΙΟ :	ΟΡΙΣΤΙΚΗ
ΘΕΜΑ ΠΙΝΑΚΑ :	ΤΟΜΗ Β-Β (ΠΡΟΤΑΣΗ)

ΗΜ/ΝΙΑ: ΙΟΥΝΙΟΣ 2003	ΚΛΙΜΑΚΑ : 1:50	ΑΡΙΘΜΟΣ ΣΧΕΔΙΟΥ
ΜΕΛΕΤΗ :	ΘΕΩΡΗΣΕΙΣ	A.14
ΑΡΧ. ΚΑΤΣΟΥΡΟΣ ΣΑΡΑΝΤΗΣ	Δελτ. Ελέγχου Γενικός ... Ειδικός ...	
ΣΤΑΤ.	Εξ/κός Ελεγκτής Φακ. 7094	ΑΝΤΙΓΡΑΦΗ-ΣΦΡΑΓΙΔΑ:
Η/Μ	ΕΠΕΡΑΣΩΝ Αριθ. Πρωτ. 2385/03 Θυρίς ... Φακ. ...	
ΣΥΜΒΟΥΛΟΙ :		
ΑΡΧ.		
ΣΤΑΤ.		
Η/Μ		

ΧΟΡΗΓΕΙΤΑΙ ΚΑΤΟΠΙΝ ΑΙΤΗΜΑΤΟΣ ΧΟΡΗΓΕΙΤΑΙ ΚΑΤΟΠΙΝ ΑΙΤΗΜΑΤΟΣ ΧΟΡΗΓΕΙΤΑΙ ΚΑΤΟΠΙΝ ΑΙΤΗΜΑΤΟΣ ΧΟΡΗΓΕΙΤΑΙ ΚΑΤΟΠΙΝ ΑΙΤΗΜΑΤΟΣ