
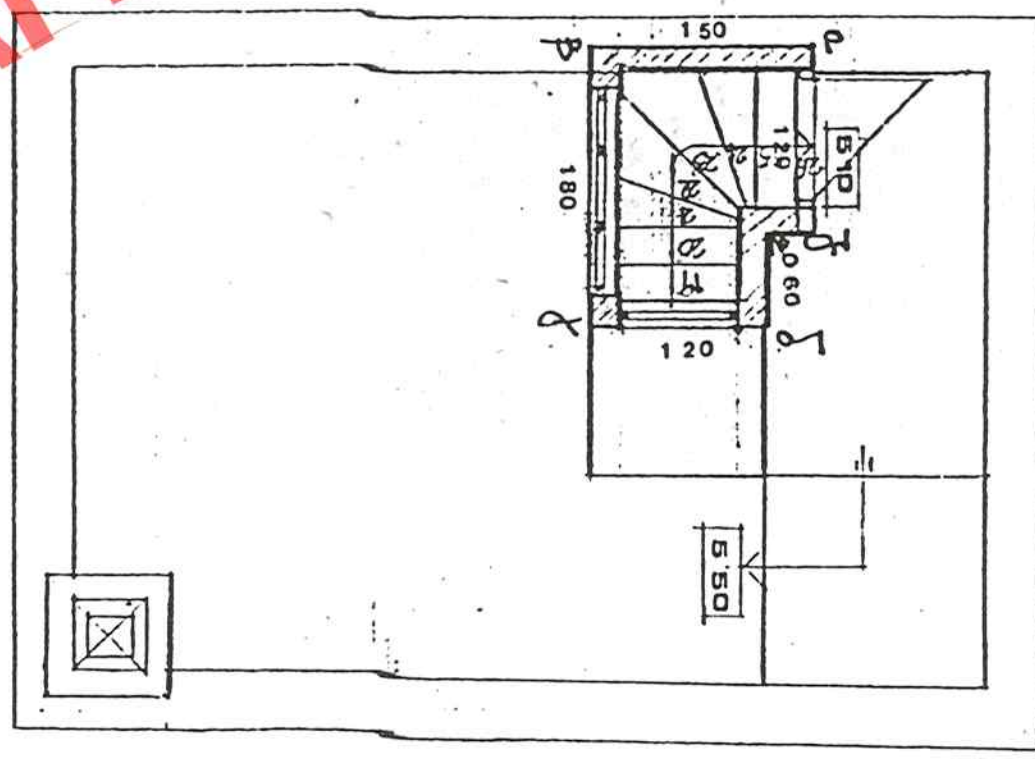



ΑΙΤΗΜΑΤΟΣ ΧΟΡΗΓΕΙΤΑΙ

ΑΙΤΗΜΑΤΟΣ ΧΟΡΗΓΕΙΤΑΙ ΚΑΤΟΠΙΝ ΑΙΤ


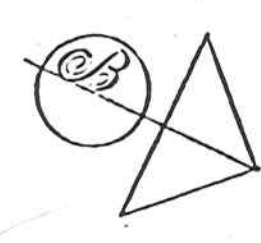


δωμά


ΟΩΗ ΝΟΤΙΑ

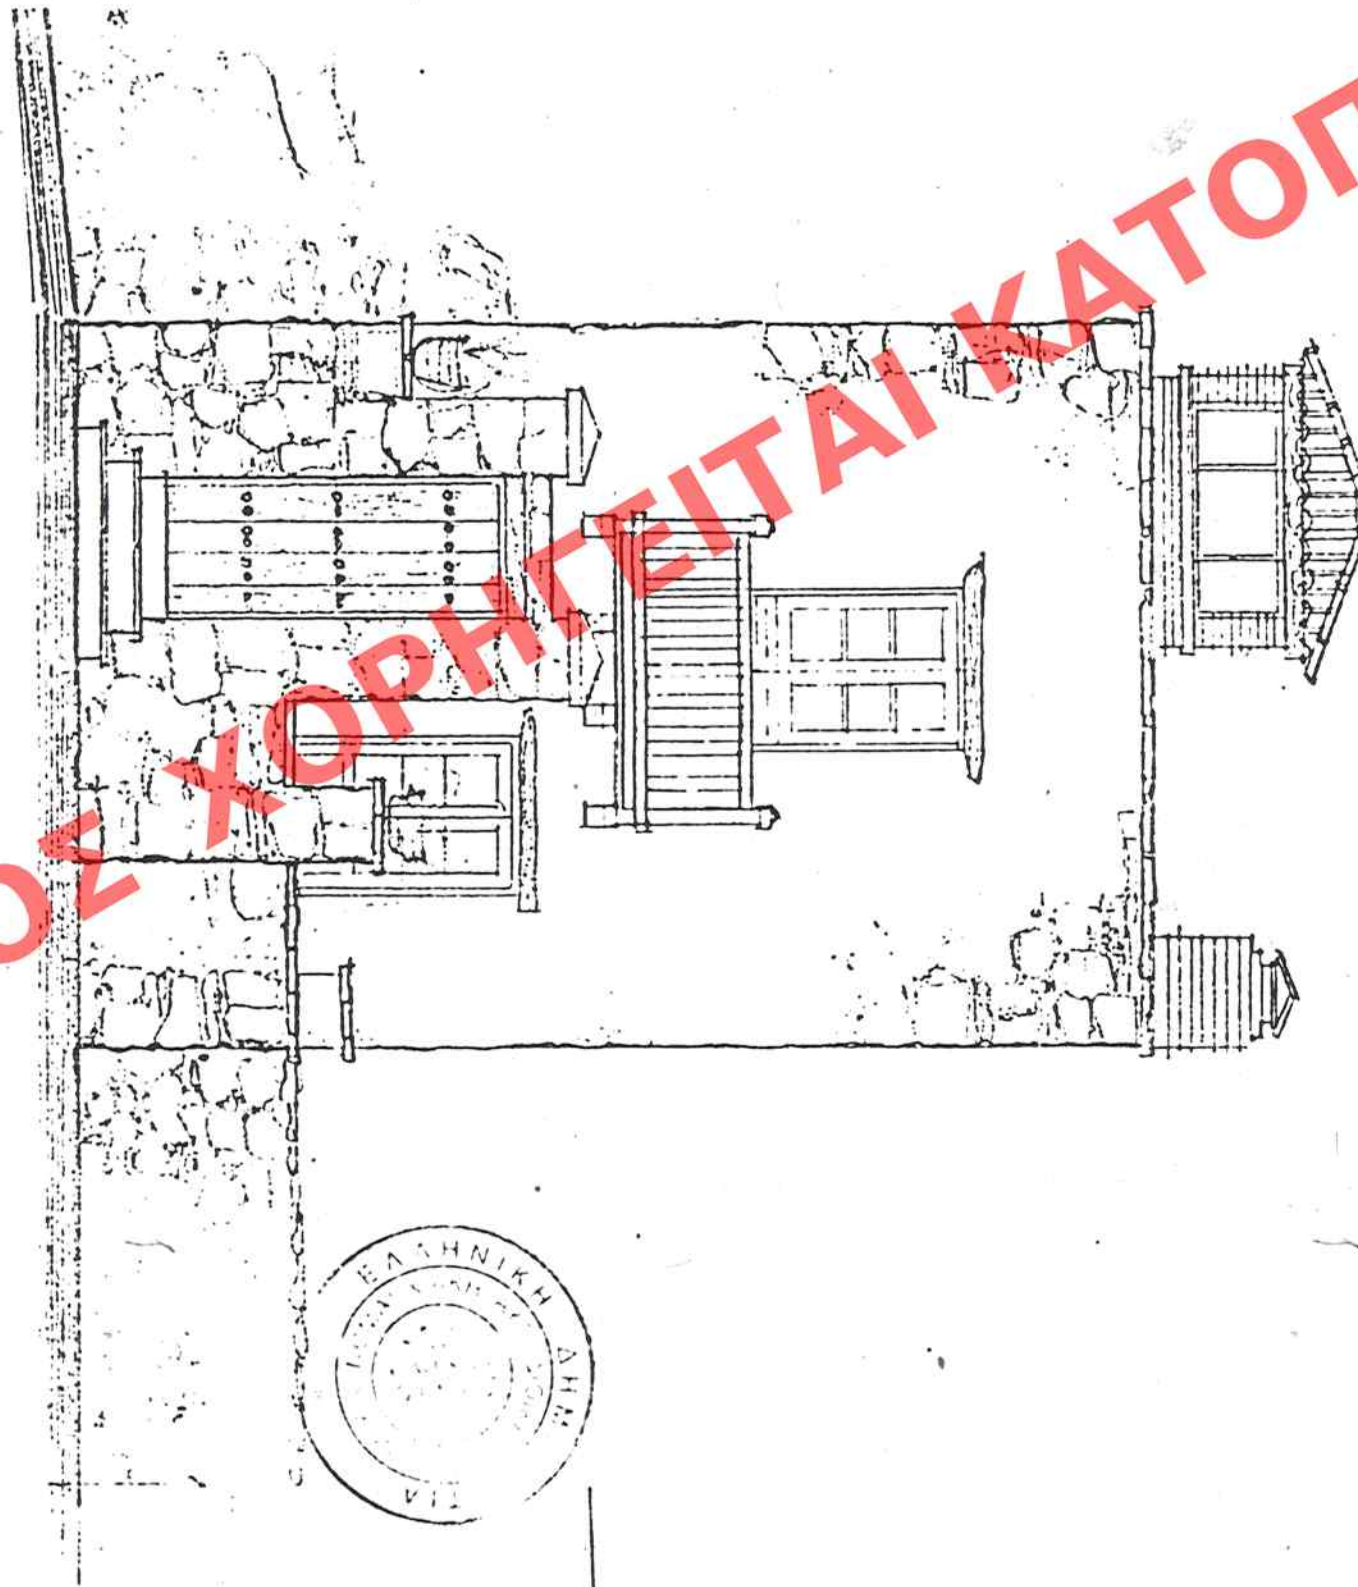

ΟΩΗ ΒΟΡΕΙΑ

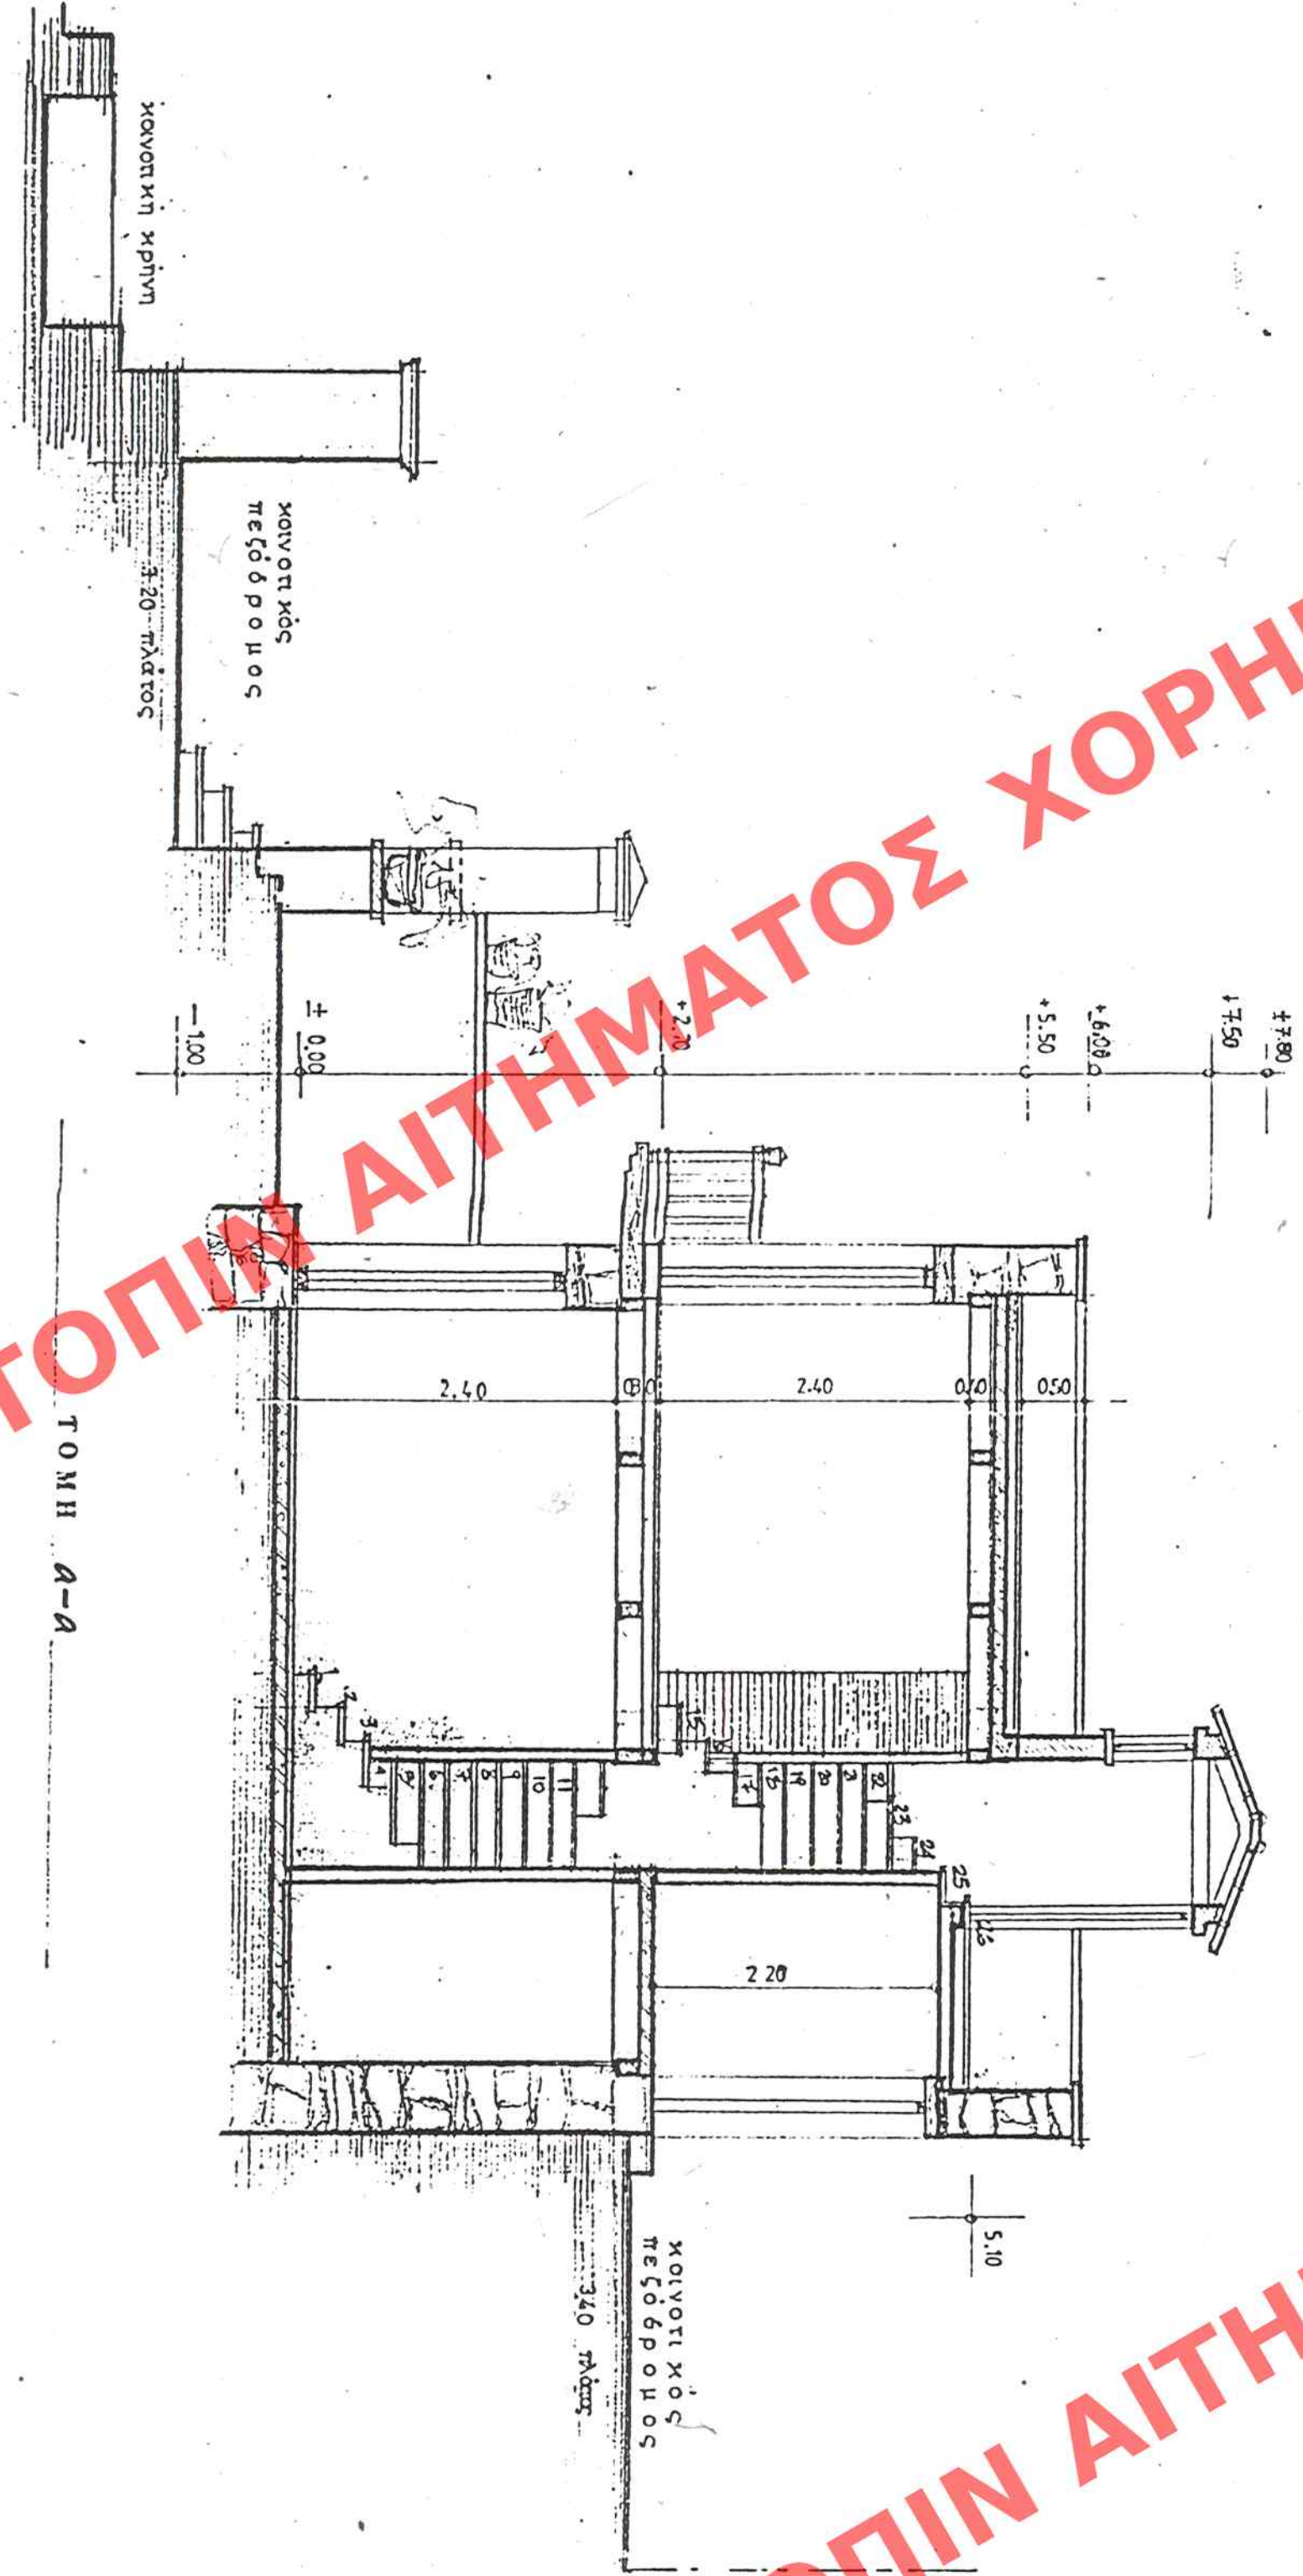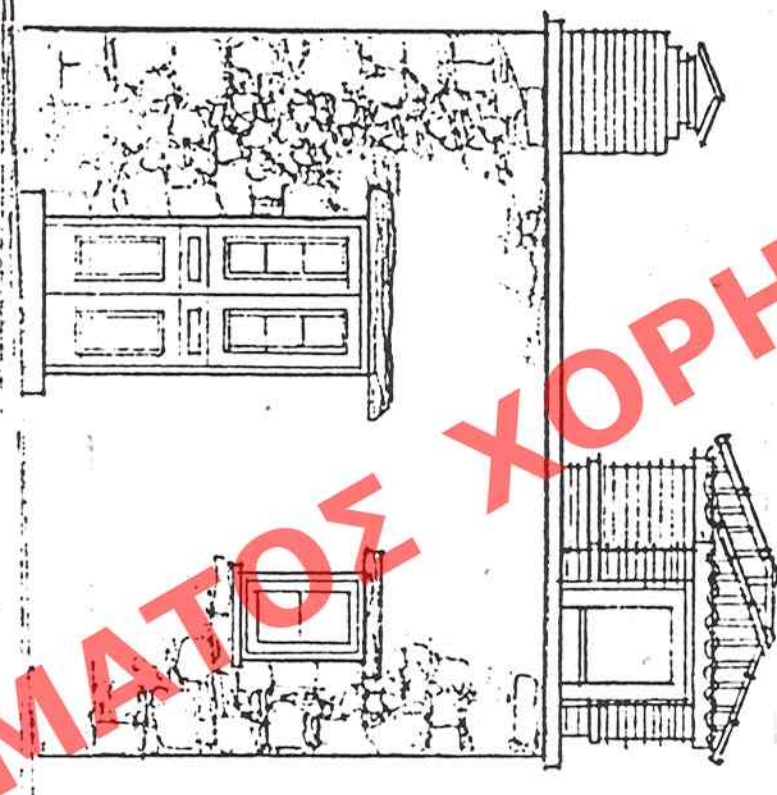

ΤΟΜΗ Α-Α

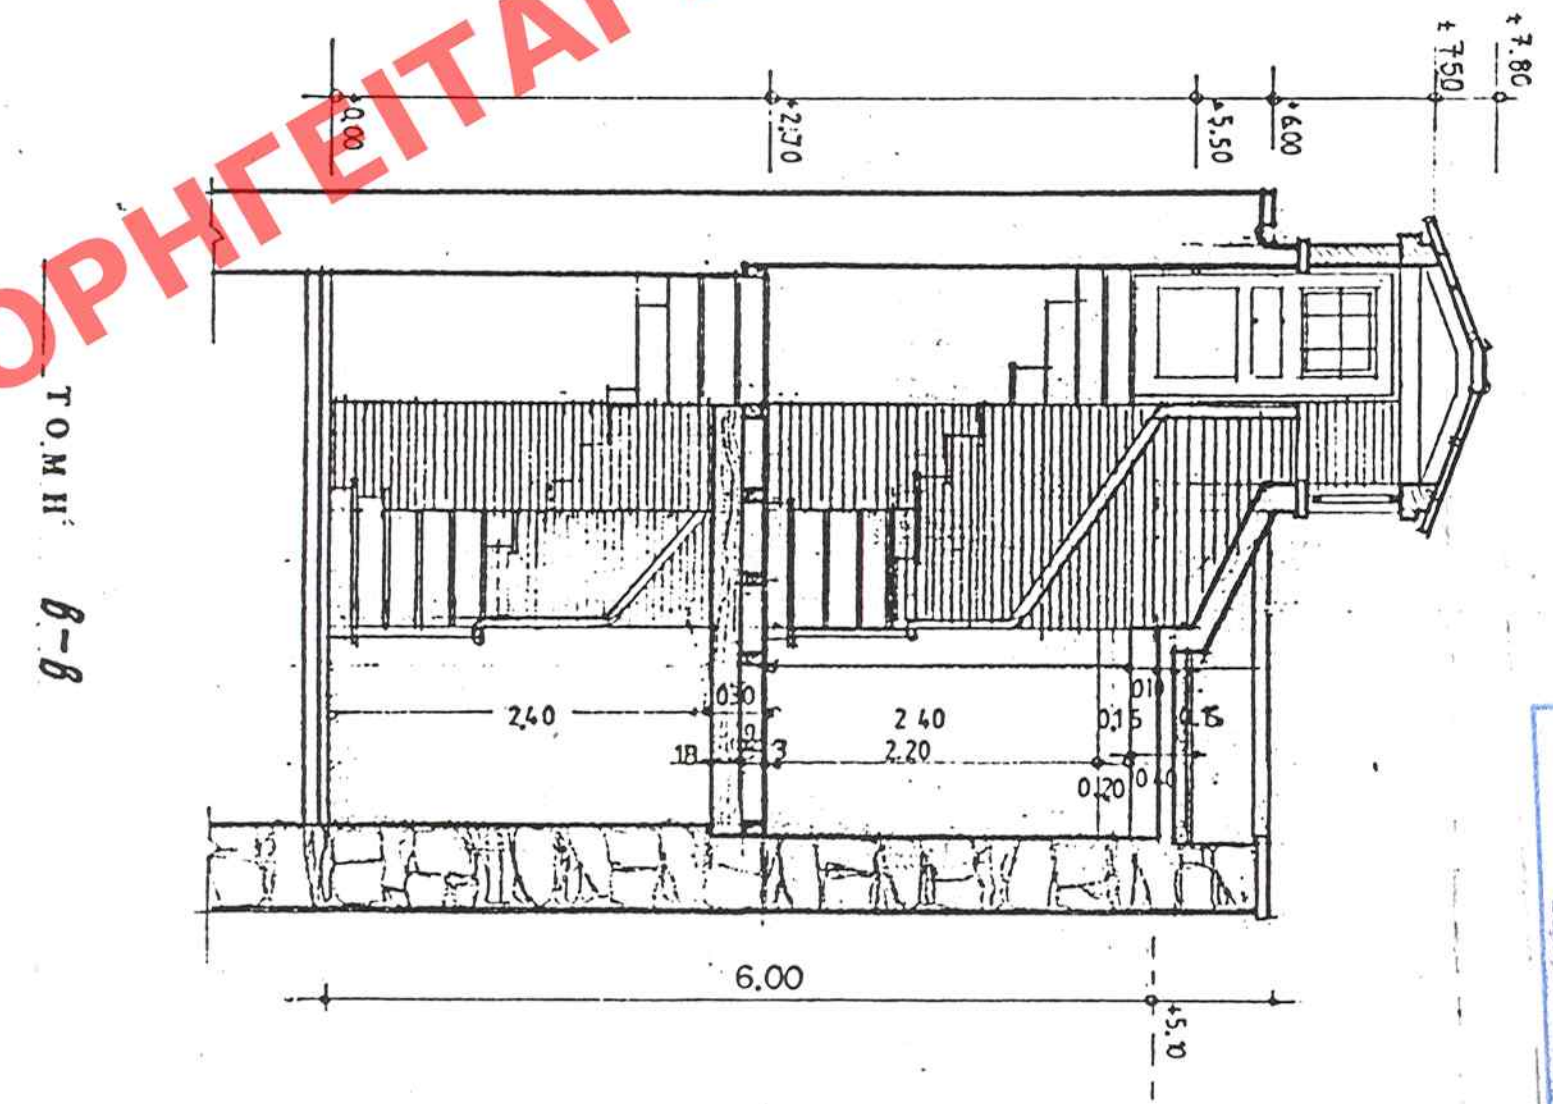

ΤΟΜΗ Β-Β

ΑΡΙΘ. ΕΞΕΛΟΥ	ΕΙΔΟΣ	ΦΑΣ. ΣΕΛ. Α
ΕΡΜΑΡΙΟΝ ΕΠΙΣ.		
ΕΓΓΡΑΦΟΝ ΑΝΘ. ΠΡΩΤ. 634/117	ΕΠΙΣ.	

ΥΠΟΥΡΓΕΙΟ	ΠΕΡΙΒΑΛΛΟΝΤΟΣ ΧΩΡΟΤΑΞΙΑΣ & ΔΗΜ. ΕΡΓΩΝ
ΣΥΝΔΕΣΕΙ ΤΗΝ ΥΠ. ΑΡΧΗΝ	Γ. 49257/03. ΑΠΟΦ. 5Η
ΠΕΡΙ	Κοινόκτητος, ενοικ. όρου, και γειτονικών
δωμάτων, κτιρίων που βρίσκονται εντός των ορίων	των παραδοσιακών οικισμών, κατεστ. 45/100
Διεύθυνσης, Δ. Ανατολ.	
ΑΘΗΝΑ	5 Δεκεμβρίου 2003
Διευθυντής	
Ι. Γαλάνης	
Δρ. Φακ. ΣΒ/Α/103	

ΥΠΕ. ΧΩ.Δ.Ε.
Δ/ΑΔΗ ΠΟΛΕΟΔΟΜΙΚΟΥ ΣΧΕΔΙΑΣΜΟΥ
ΤΡΙΤΗΡΑ ΠΑΡΑΔΟΣΙΑΚΩΝ ΟΙΚΙΣΜΩΝ

ΚΑΘΟΡΙΣΜΟΣ ΣΥΜΠΛΗΡΩΜΑΤΙΚΩΝ ΟΡΩΝ ΔΟΚΙΜΗΣ
ΣΕ ΠΑΡΑΔΟΣΙΑΚΟ ΚΤΙΡΙΟ
ΙΔΙΟΚΤΗΣΙΑΣ Κ. ΜΑΚΡΗΣ & ΣΙΑ ΟΕ
ΣΤΟΝ ΟΙΚΙΣΜΟ ΠΑΛΑΤΟΛΗ
ΤΟΥ ΔΗΜΟΥ ΙΕΡΑΠΕΤΡΑΣ
ΛΑΣΙΘΙΟΥ ΕΡΗΤΗΣ

Κλίμακα : 1:50

ΕΚΔΟΣΕΩΝ ΕΙΣ ΤΟ ΥΠ. ΑΡΧ. 40
Δ' ΤΕΛΟΣ ΤΗΣ ΕΚΔΟΣΕΩΣ ΤΗΣ ΚΥΒΕΡΝΗΣΕΩΣ
ΤΗΣ 19-4-2004