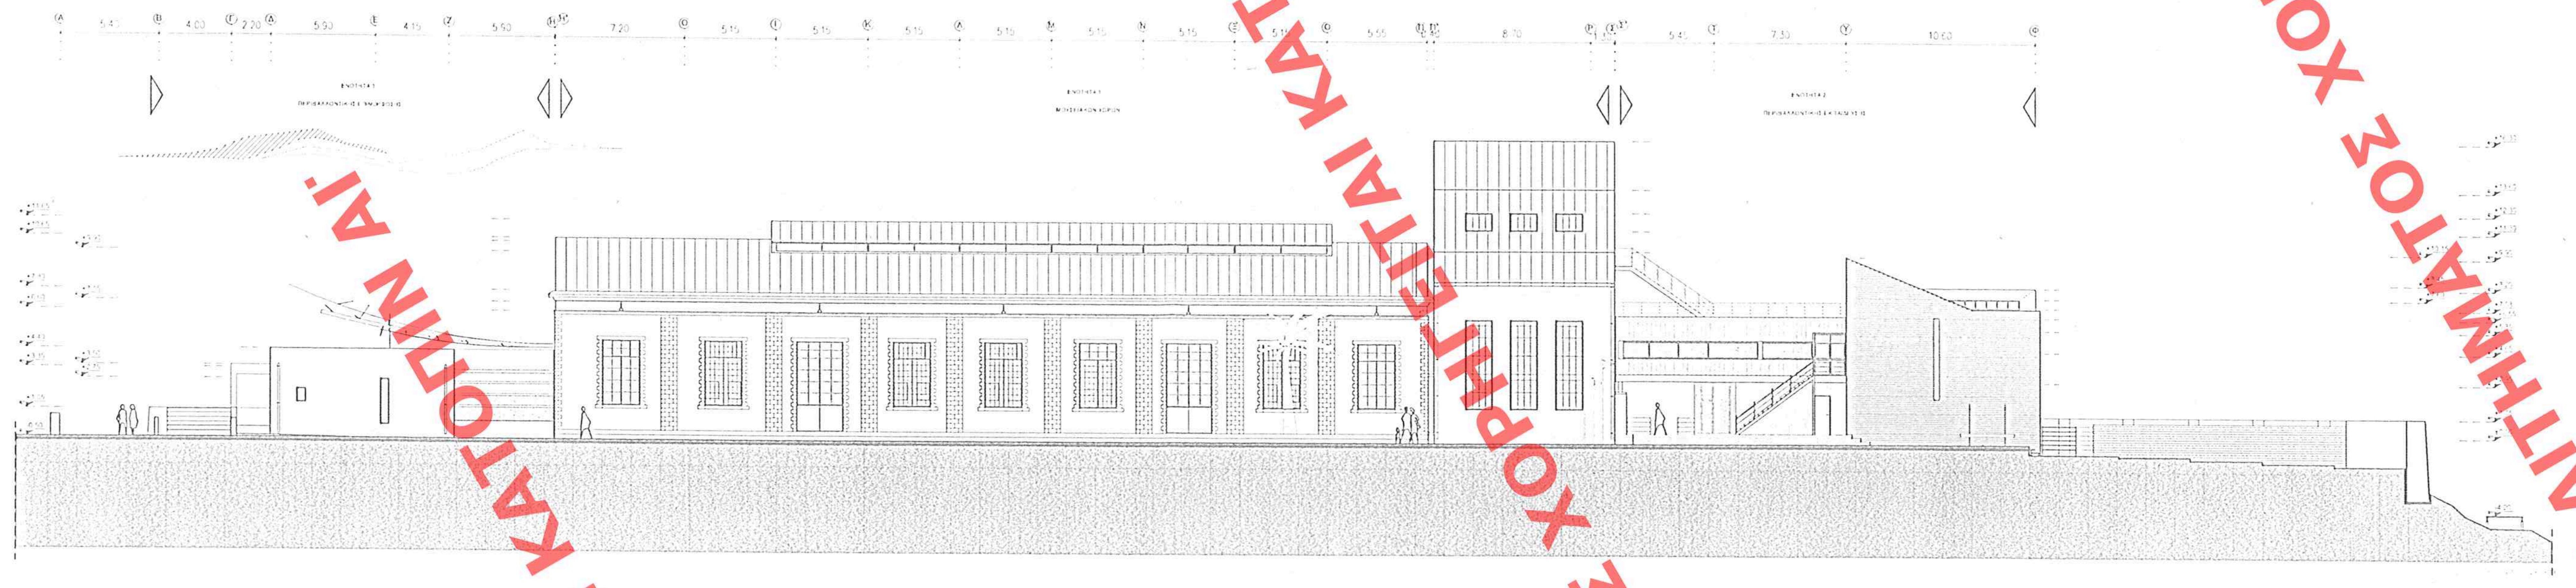

ΝΟΤΙΑ ΟΨΗ

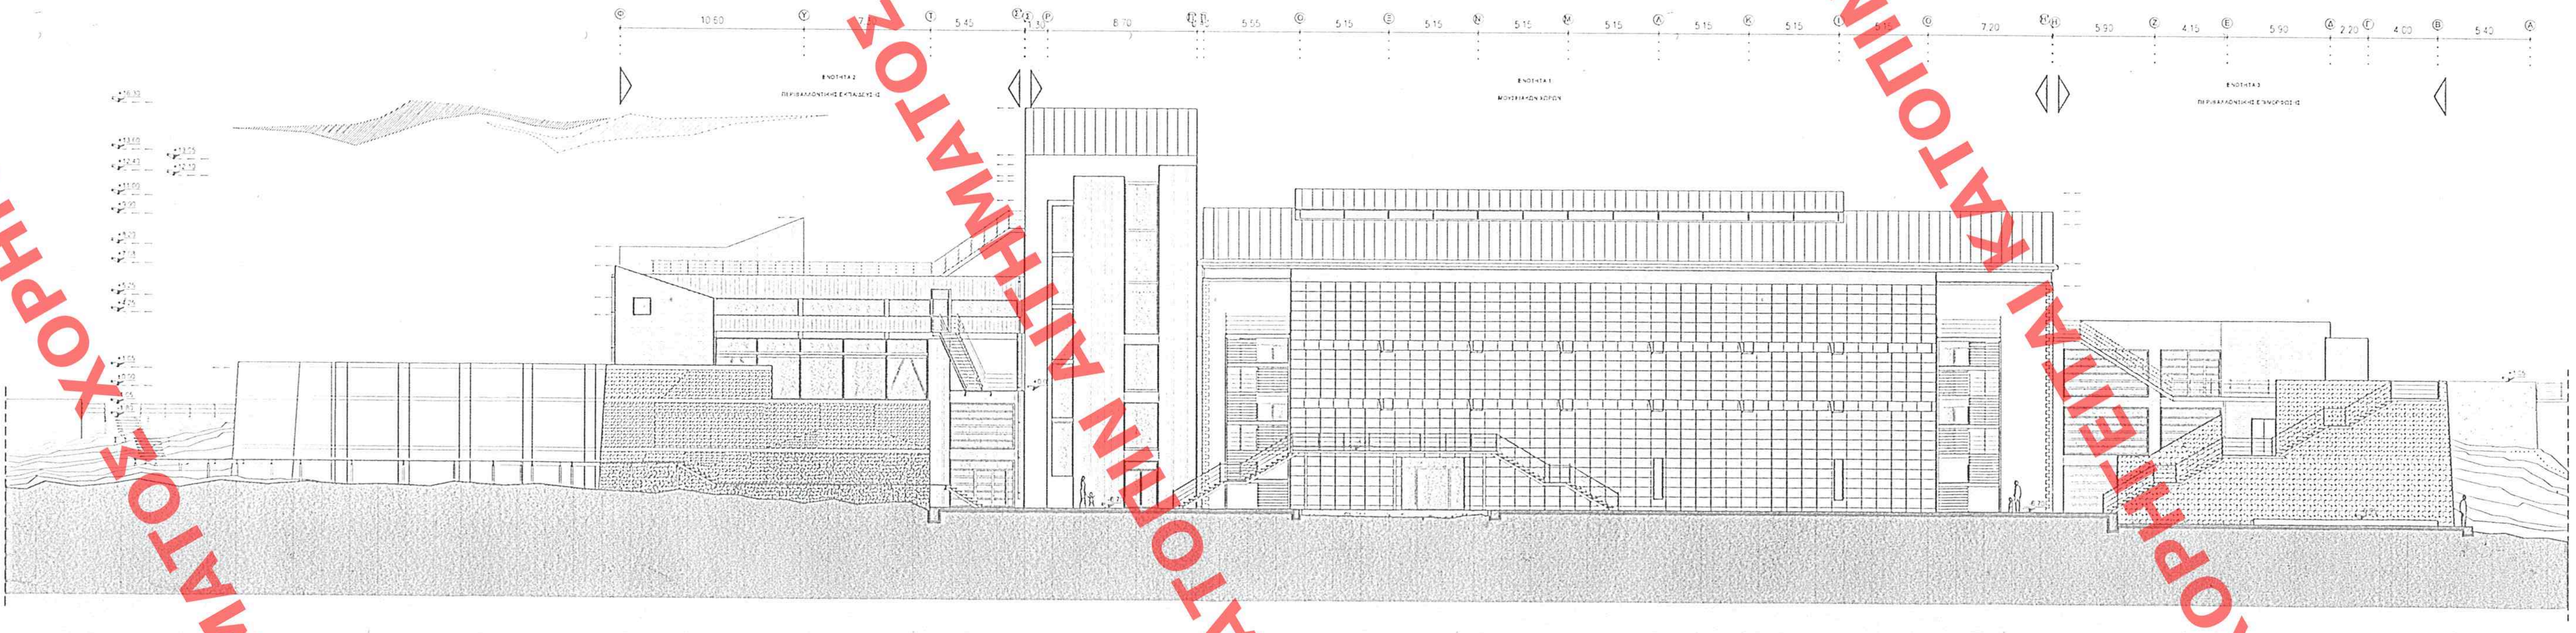

ΒΟΡΕΙΑ ΟΨΗ

ΔΗΜΟΣΙΕΥΘΗ ΕΙΣ ΤΟ ΥΠ' ΑΡΙΘΜ. 102 ...
Δ' ... ΤΕΥΧΟΣ ΤΗΣ ΕΦΗΜΕΡΙΔΑΣ ΤΗΣ ΚΥΒΕΡΝΗΣΕΩΣ
της 12 Φεβρουαρίου 2004

ΑΡΙΘ. ΣΧΕΔΙΟΥ	Γενικός Ειδικός
ΕΡΜΑΡΙΟΝ	Θυρίς ... σακ. 13 Β
ΕΓΓΡΑΦΟΝ	Αριθ. Πρωτ. 17298/707 Θυρίς ... Φακ. ...

Γ.4831/03
"Χαρακτηρισμός ως διατηρητέου του κτιριακού συγκροτήματος του παλιού Ηλεκτρικού Εργοστασίου Ηρακλείου Κρήτης και καθορισμός ειδικών όρων και περιορισμών δόμησης σε αυτό".
1 Δεκεμβρίου 2003
Ο Δ/ντής
[signature]

Φάκελ. 13Β /04
6χ.9

ΦΟΡΕΑΣ: ΠΑΝΕΠΙΣΤΗΜΙΟ ΚΡΗΤΗΣ
ΜΟΥΣΕΙΟ ΦΥΣΙΚΗΣ ΙΣΤΟΡΙΑΣ ΚΡΗΤΗΣ

ΕΡΓΟ: ΜΟΥΣΕΙΟ ΦΥΣΙΚΗΣ ΙΣΤΟΡΙΑΣ ΚΡΗΤΗΣ
ΣΤΟ ΚΤΙΡΙΑΚΟ ΣΥΓΚΡΟΤΗΜΑ ΤΗΣ
ΠΑΛΙΑΣ ΗΛΕΚΤΡΙΚΗΣ ΗΡΑΚΛΕΙΟΥ ΚΡΗΤΗΣ

1. ΕΝΟΤΗΤΑ ΕΚΘΕΣΙΑΚΩΝ ΧΩΡΩΝ
2. ΕΝΟΤΗΤΑ ΠΕΡΙΒΑΛΛΟΝΤΙΚΗΣ ΕΚΠΑΙΔΕΥΣΗΣ
3. ΕΝΟΤΗΤΑ ΠΕΡΙΒΑΛΛΟΝΤΙΚΗΣ ΕΠΙΜΟΡΦΩΣΗΣ

ΘΕΜΑ ΣΧΕΔΙΟΥ	ΑΡΙΘΜΟΣ ΣΧΕΔΙΟΥ
ΟΨΗ ΝΟΤΙΑ - ΒΟΡΕΙΑ	A9
ΜΕΛΕΤΗ: ΑΡΧΙΤΕΚΤΟΝΙΚΗ	ΚΛΙΜΑΚΑ: 1/200
ΣΤΑΔΙΟ ΜΕΛΕΤΗΣ: ΜΕΛΕΤΗ ΕΦΑΡΜΟΓΗΣ	ΗΜΕΡΟΜΗΝΙΑ: ΝΟΕΜΒΡΙΟΣ 2002
ΜΕΛΕΤΗΤΙΚΗ ΟΜΑΔΑ	ΕΓΚΡΙΣΕΙΣ

- ΤΕΧΝΙΚΗ ΥΠΗΡΕΣΙΑ ΠΑΝΕΠΙΣΤΗΜΙΟΥ ΚΡΗΤΗΣ ΥΠΟΔ/ΝΣΗ ΤΕΧΝΙΚΩΝ ΕΡΓΩΝ

ΕΙΔΙΚΟΙ ΕΜΠΕΙΡΟΓΝΩΜΟΝΕΣ ΜΕΛΕΤΗΤΕΣ:
- ΒΑΣΙΛΗΣ ΓΚΑΝΙΑΤΣΑΣ
  Αρχιτέκτων μηχανικός Ε.Μ.Π.
  Ph.D (Edin), Επικ. ΚΑΘΗΓΗΤΗΣ Ε.Μ.Π.
- ΓΙΑΝΝΗΣ ΤΣΙΛΗΣ
  Αρχιτέκτων μηχανικός Ε.Μ.Π., M.Sc (Penn State Un.)
- ΚΑΤΕΡΙΝΑ ΚΟΥΡΟΥΜΑΛΗ
  Αρχιτέκτων μηχανικός Ε.Μ.Π., M.Sc (ΕΜΠ)
- ΝΙΚΟΣ ΜΑΚΡΗΣ
  Δομοστατικός Πολιτικός Μηχανικός Τ.Η. Karlsruhe
- ΚΩΣΤΑΣ ΙΩΑΝΝΟΥ
  Δομοστατικός Πολιτικός Μηχανικός Παν. Πάτρας
- ΑΝΤΩΝΗΣ ΤΣΑΠΑΛΗΣ
  Ηλεκτρολόγος Μηχανικός Α.Π.Θ.
- ΔΗΜΗΤΡΗΣ ΔΑΛΑΒΑΓΚΑΣ
  Ηλεκτρολόγος Μηχανικός Πολυτ. Βουκουρεστίου
- Ι.Ε.Σ.Ε. - Ινστιτούτο Επιταχυντικών Συστημάτων και Εφαρμογών (ΜΑΤΘΑΙΟΣ ΣΑΝΤΑΜΟΥΡΗΣ, Αναπλ. ΚΑΘΗΓΗΤΗΣ Ε.Κ.Π.Α.)
- ΗΛΙΑΣ ΕΥΘΥΜΙΟΠΟΥΛΟΣ
  Δ/ντης Δ.Ι.Π.Ε. (Διεπιστημονικού Ινστιτούτου Περιβ. Ερευνών)

ΣΥΝΤΟΝΙΣΤΗΣ ΜΕΛΕΤΗΤΙΚΗΣ ΟΜΑΔΑΣ: ΒΑΣΙΛΗΣ ΓΚΑΝΙΑΤΣΑΣ, Αρχ. Μηχ. Ε.Μ.Π.

ΧΟΡΗΓΕΙΤΑΙ ΚΑΤΟΠΙΝ ΑΙΤΗΜΑΤΟΣ