

ΚΑΛΥΨΗ

1/2x(11.65+10.73)x9.05=101.27 ΤΜ
1/2x(3.55+3.10)x4.25=14.13 ΤΜ
1/2x(2.98+4.35)x4.67=53.77 ΤΜ
1/2x(10.67+10.90)x10.80=116.48 ΤΜ
-4.40x0.23x1.01 ΤΜ
-1/2x5.05x2.52x6.35 ΤΜ
4.10x1.45x5.93 ΤΜ
ΣΥΝΟΛΟ =284.23 ΤΜ

Σ. Δ. ΙΣΟΓΕΙΟΥ

1/2x(11.65+10.73)x9.05=101.27 ΤΜ
1/2x(3.55+3.10)x4.25=14.13 ΤΜ
1/2x(2.98+4.35)x4.67=53.77 ΤΜ
1/2x(10.67+10.90)x10.80=116.48 ΤΜ
-4.40x0.23x1.01 ΤΜ
-1/2x5.05x2.52x6.35 ΤΜ
ΣΥΝΟΛΟ 177.01 ΤΜ

Σ. Δ. ΟΡΟΦΟΥ

1/2x(11.65+10.73)x9.05=101.27 ΤΜ
1/2x(3.55+3.10)x4.25=14.13 ΤΜ
1/2x(2.98+4.35)x4.67=53.77 ΤΜ
1/2x(10.67+10.90)x10.80=116.48 ΤΜ
-4.40x0.23x1.01 ΤΜ
-1/2x5.05x2.52x6.35 ΤΜ
ΣΥΝΟΛΟ 177.01 ΤΜ

ΕΞΩΣΤΕΣ ΥΦΙΣΤΑΜΕΝΟΥ ΔΙΑΤΗΡΗΤΕΟΥ

0.80x2.80=2.24 ΤΜ	
ΟΓΚΟΣ ΓΙΑ Σ.Δ.	ΟΓΚΟΣ ΓΙΑ ΟΙΚΟΜΕΤΡΩΣΗ
278.28 x 8.30=2309.73 ΚΜ	278.28 x 8.30=2309.73 ΚΜ
101.27x1.10 x1/2=55.70 ΚΜ	101.27x1.10 x1/2=55.70 ΚΜ
ΣΥΝΟΛΟ 2365.43 ΚΜ	190x4.20x4.25=33.92 ΚΜ
	ΣΥΝΟΛΟ 2399.35 ΚΜ

ΔΟΜΩΣΗ ΙΣΟΓΕΙΟΥ 177.01+101.27+278.28 ΤΜ
 ΔΟΜΩΣΗ ΟΡΟΦΟΥ 177.01+101.27+278.28 ΤΜ

ΕΜΒΑΣΗ ΟΙΚΟΠΕΔΟΥ
 ΑΣΤΕΥΣΑ = 406.23 ΤΜ

ΕΠΙΤΡΕΠΟΜΕΝΑ ΣΤΟΙΧΕΙΑ ΔΟΜΩΣΗΣ

ΚΑΛΥΨΗ 70 %	284.35 ΤΜ
Σ. Δ.	1218.69 ΤΜ
Σ. Ο.	5484.11 ΚΜ
ΗΜΥ/ΡΙΟΙ ΧΩΡΟΙ - ΕΞΩΣΤΕΣ	487.48 ΤΜ
ΗΜΥ/ΡΙΟΙ ΧΩΡΟΙ : 20% Σ.Δ.	243.74 ΤΜ
ΥΨΟΣ	27.00 Μ.
Γ.Ο.Κ.	85 ΚΑΙ 2000

ΠΡΑΓΜΑΤΟΠΟΙΟΥΜΕΝΑ ΣΤΟΙΧΕΙΑ ΔΟΜΩΣΗΣ

ΚΑΛΥΨΗ
 284.23 ΤΜ < 284.35 ΤΜ


Σ. Δ.
 ΑΠΟ ΙΣΟΓΕΙΟ 278.28 ΤΜ
 ΑΠΟ ΟΡΟΦΟ 278.28 ΤΜ
 ΣΥΝΟΛΟ 556.56 ΤΜ < 1218.69 ΤΜ

ΗΜΥΝΑΙΘΡΟΙ ΧΩΡΟΙ ΔΕΝ ΠΡΑΓΜΑΤΟΠΟΙΟΥΝΤΑΙ

ΕΞΩΣΤΕΣ
 ΑΠΟ ΟΡΟΦΟ 224 ΤΜ < 487.48 ΤΜ

ΟΓΚΟΣ ΓΙΑ Σ.Δ.
 ΣΥΝΟΛΟ 2365.43 ΚΜ < 5484.11 ΚΜ

ΟΓΚΟΣ ΓΙΑ ΟΙΚΟΜΕΤΡΩΣΗ
 ΣΥΝΟΛΟ 2399.35 ΚΜ

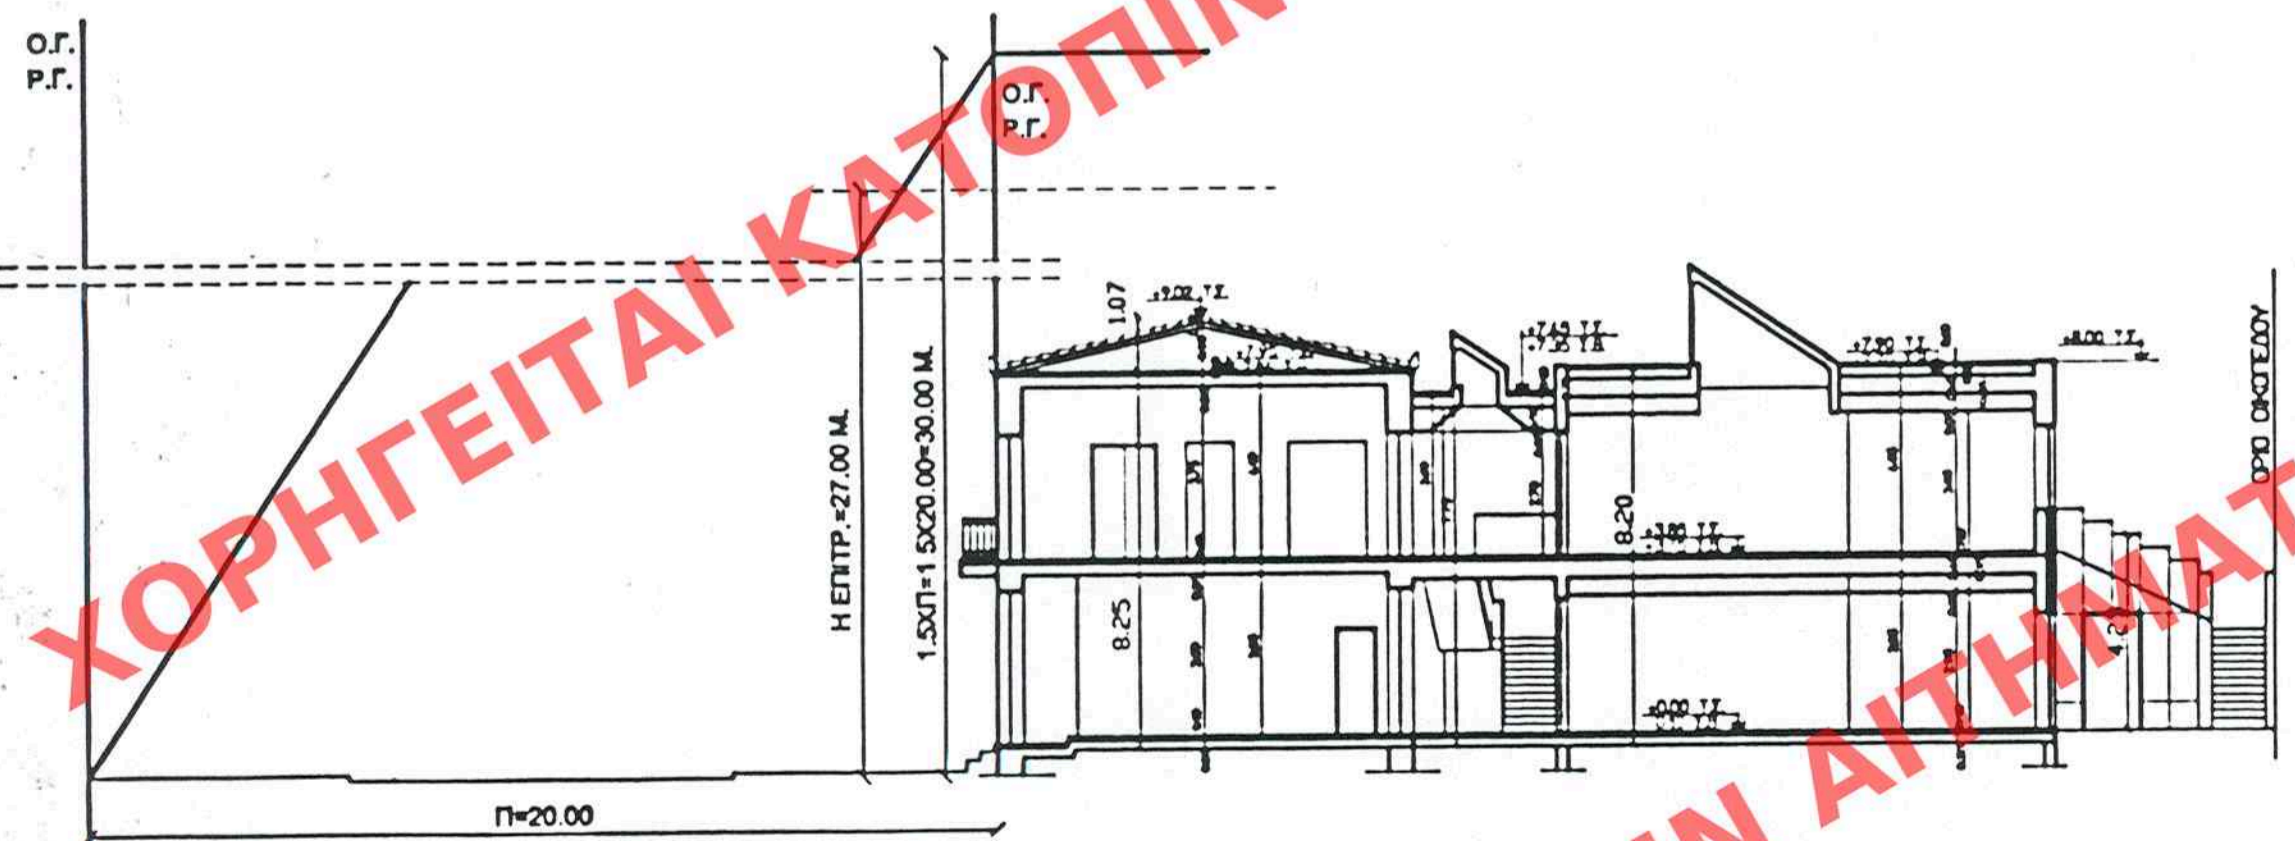

ΣΧΗΜΑΤΙΚΗ ΤΟΜΗ

ΑΡΧΙΤΕΚΤΟΝΙΚΟΣ ΣΧΕΔΙΑΣΤΗΣ	Γαλιός
ΕΠΙΣΤΗΜΟΝΙΚΟΣ ΣΥΝΕΡΓΑΤΗΣ	Βιλιός
ΕΡΜΑΡΙΟΝ	Θυρίς
ΕΓΓΡΑΦΩΝ	Από Πρωτ.
	Θυρίς

1168
 13 Δεκεμβρίου 2004

ΥΠΟΥΡΓΕΙΟ
 ΠΕΡΙΒΑΛΛΟΝΤΟΣ ΧΩΡΟΤΑΞΙΑΣ ΚΑΙ ΔΗΜ. ΕΡΓΩΝ

Γ. 50363/04

"Καθορισμός εναρμονιστικών εδαφικών όρων & περιβαλλοντικών όρων στο κτίριο επί της οδού Μεγ. Βασιλείου 15 της εγκεκριμένου ρυμοτ. σχεδίου Αθηνών"

2 Δεκεμβρίου 2004
 Δ/την/2004
 Γ. Παπακόπουλος

Αρ. Φ. 132 Β/04
 6Χ.4

ΥΠΟΥΡΓΕΙΟ ΠΕΡΙΒΑΛΛΟΝΤΟΣ ΧΩΡΟΤΑΞΙΑΣ ΚΑΙ ΔΗΜ. ΕΡΓΩΝ

Δ/ΝΣΗ ΠΟΛΕΩΔ. ΣΧΕΔΙΑΣΜΟΥ, ΤΜΗΜΑ ΠΑΡΑΛΩΣ. ΟΙΚΙΣΜΩΝ

Διαγραμμα καλυψης

Ειδική ρύθμιση διατηρητέου κτιρίου, επί της οδού Μεγ. Βασιλείου 15, ημερομηνία Ρούφ Δ. Αθηναιών

ΚΑΙΜΑΚΑ 1:100