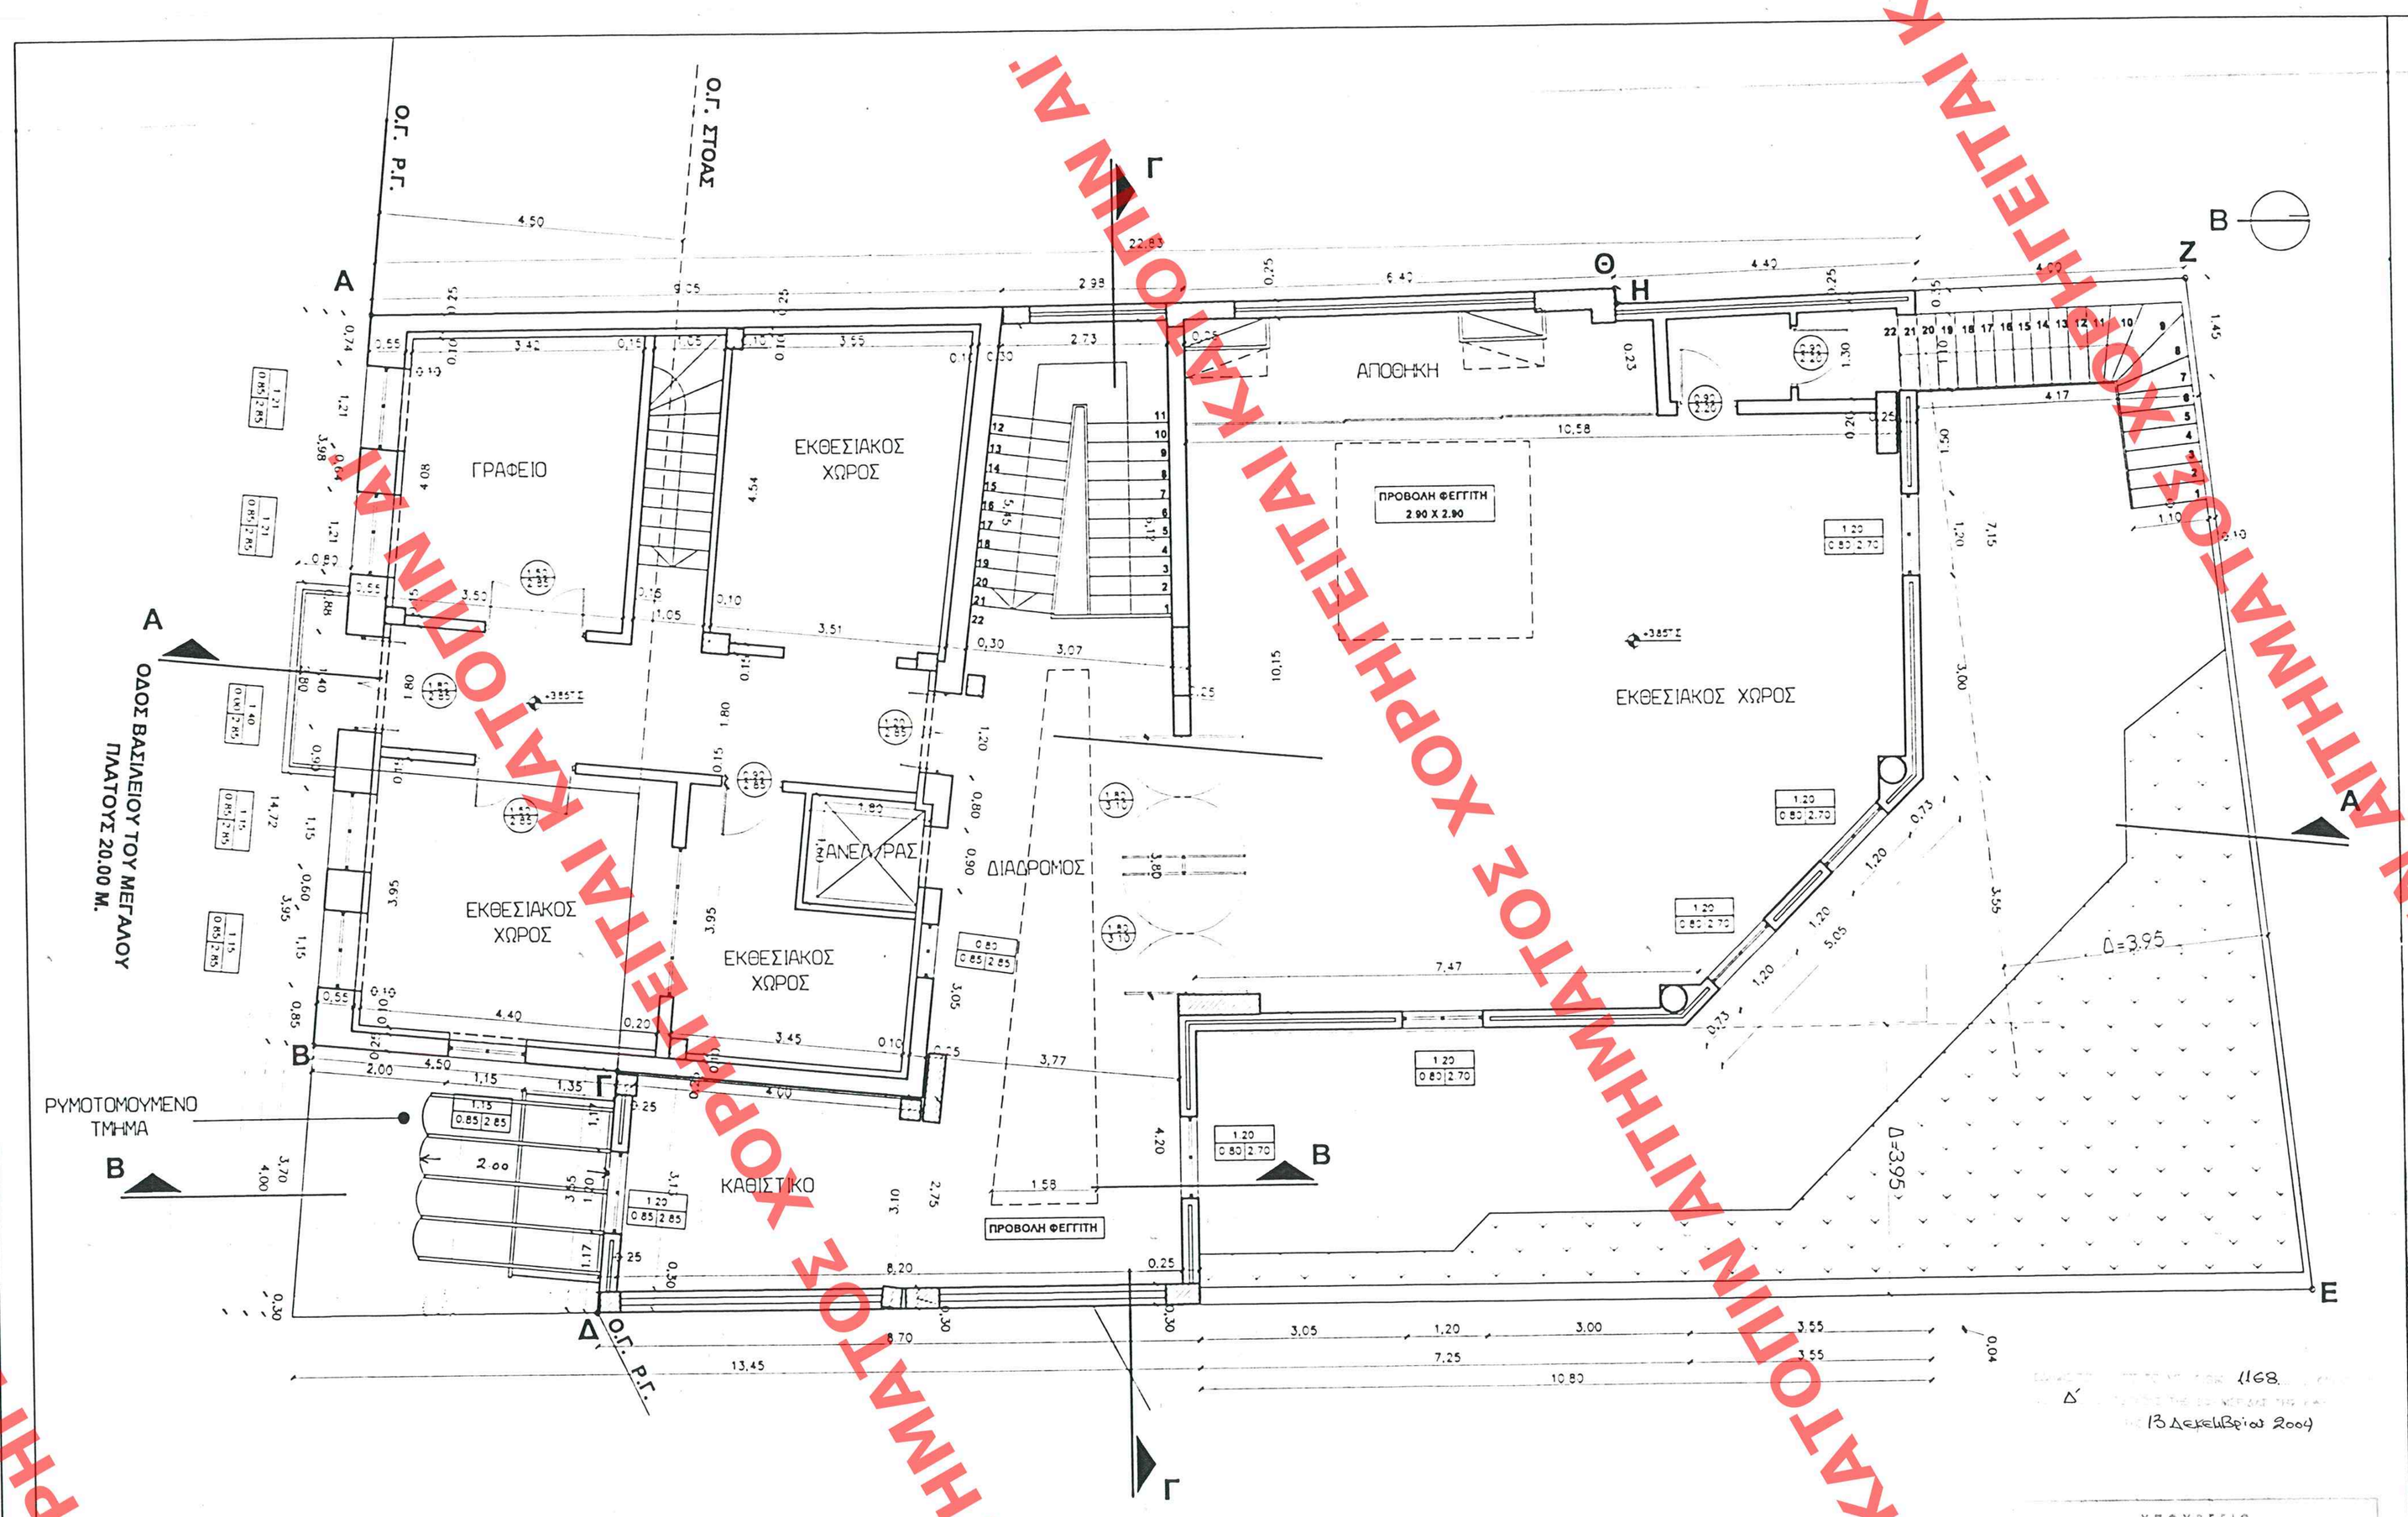

Σ . Δ . ΟΡΟΦΟΥ	ΕΞΩΣΤΕΣ ΥΦΙΣΤΑΜΕΝΟΥ ΔΙΑΤΗΡΗΤΕΟΥ
ΥΦΙΣΤΑΜΕΝΟ ΔΙΑΤΗΡΗΤΕΟ	0.80×2.80+2.24 ΤΜ
1/2×(11.65+10.73)×9.05+101.27 ΤΜ	
ΠΡΟΣΘΗΚΗ	
1/2×(3.55+3.10)×4.25+14.13 ΤΜ	
1/2×(2.98+4.35)×14.67+53.77 ΤΜ	
1/2×(10.67+10.90)×10.80+116.68 ΤΜ	
-4.60×0.23+1.01 ΤΜ	
-1/2×5.05×2.52+6.36 ΤΜ	
ΣΥΝΟΛΟ 177.01 ΤΜ	
ΔΟΜΗΣΗ ΟΡΟΦΟΥ 177.01+101.27+278.28 ΤΜ	

ΥΠΟΛΟΓΙΣΜΟΣ ΦΥΣΙΚΟΥ ΦΩΤΙΣΜΟΥ ΟΡΟΦΟΥ		
ΧΩΡΟΣ	ΕΚΘΕΣΙΑΚΟΣ ΧΩΡΟΣ	ΚΑΘΙΣΤΙΚΟ
ΕΠΙΦΑΝΕΙΑ ΧΩΡΟΥ	1/2×(10.67+10.90)×10.80+116.68 ΤΜ	10.27×3.13+32.15 ΤΜ
ΕΠΙΦΑΝΕΙΑ ΚΟΥΦ/ΤΩΝ	(1.20×1.90)×4+9.12 ΤΜ 2.90×2.90+8.41 ΤΜ ΣΥΝΟΛΟ 17.53 ΤΜ	1.20×1.90+2.28 ΤΜ 1.20×2.00+2.40 ΤΜ 1.58×1.58+2.50 ΤΜ ΣΥΝΟΛΟ 7.18 ΤΜ
	17.53 > 11.65	7.18 > 3.22

1168

13 Δεκεμβρίου 2004

ΥΠΟΥΡΓΕΙΟ ΠΕΡΙΒΑΛΛΟΝΤΟΣ ΧΩΡΟΤΑΞΙΑΣ & ΔΗΜ. ΕΡΓΩΝ
Γ. 50363/04
"Καθορισμού συμπληρωματικών ειδικών όρων β' περιορισμών δόμησης στο κτίριο επί της οδ. Μεγ. Βασιλείου 15 του εγκεκριμένου ρυμοτ. σχεδίου Αθηνών".

2 Δεκεμβρίου 2004
Δ/ντής
Ι. Παπαλεξόπουλος

ΑΡΙΘ. ΣΧΕΔΙΟΥ Γενικός ..... Ειδικός .....
ΕΡΜΑΡΙΩΝ Θυρίς ..... Φακ. .....
ΕΓΓΡΑΦΩΝ Αριθ. Πρωτ. ..... Θυρίς ..... Φακ. .....

Αρ. Φ. 192Β/04
σχ. 4

ΥΠΟΥΡΓΕΙΟ ΠΕΡΙΒΑΛΛΟΝΤΟΣ ΧΩΡΟΤΑΞΙΑΣ ΚΑΙ ΔΗΜ. ΕΡΓΩΝ

Δ/ΝΣΗ «ΠΟΛΕΟΔ. ΣΧΕΔΙΑΣΜΟΥ, ΤΜΗΜΑ «ΠΑΡΑΛΟΣ. ΟΙΚΙΣΜΟΝ

Κάτοψη ορόφου

Ειδική ρύθμιση διατηρητέου κτιρίου επί της οδού Μεγ. Βασιλείου 15 περιοχή Ρούφ Δ. Αθηναίων

ΚΛΙΜΑΚΑ 1:50.

ΧΟΡΗΓΕΙΤΑΙ ΚΑΤΟΠΙΝ ΑΙΤΗΜΑΤΟΣ