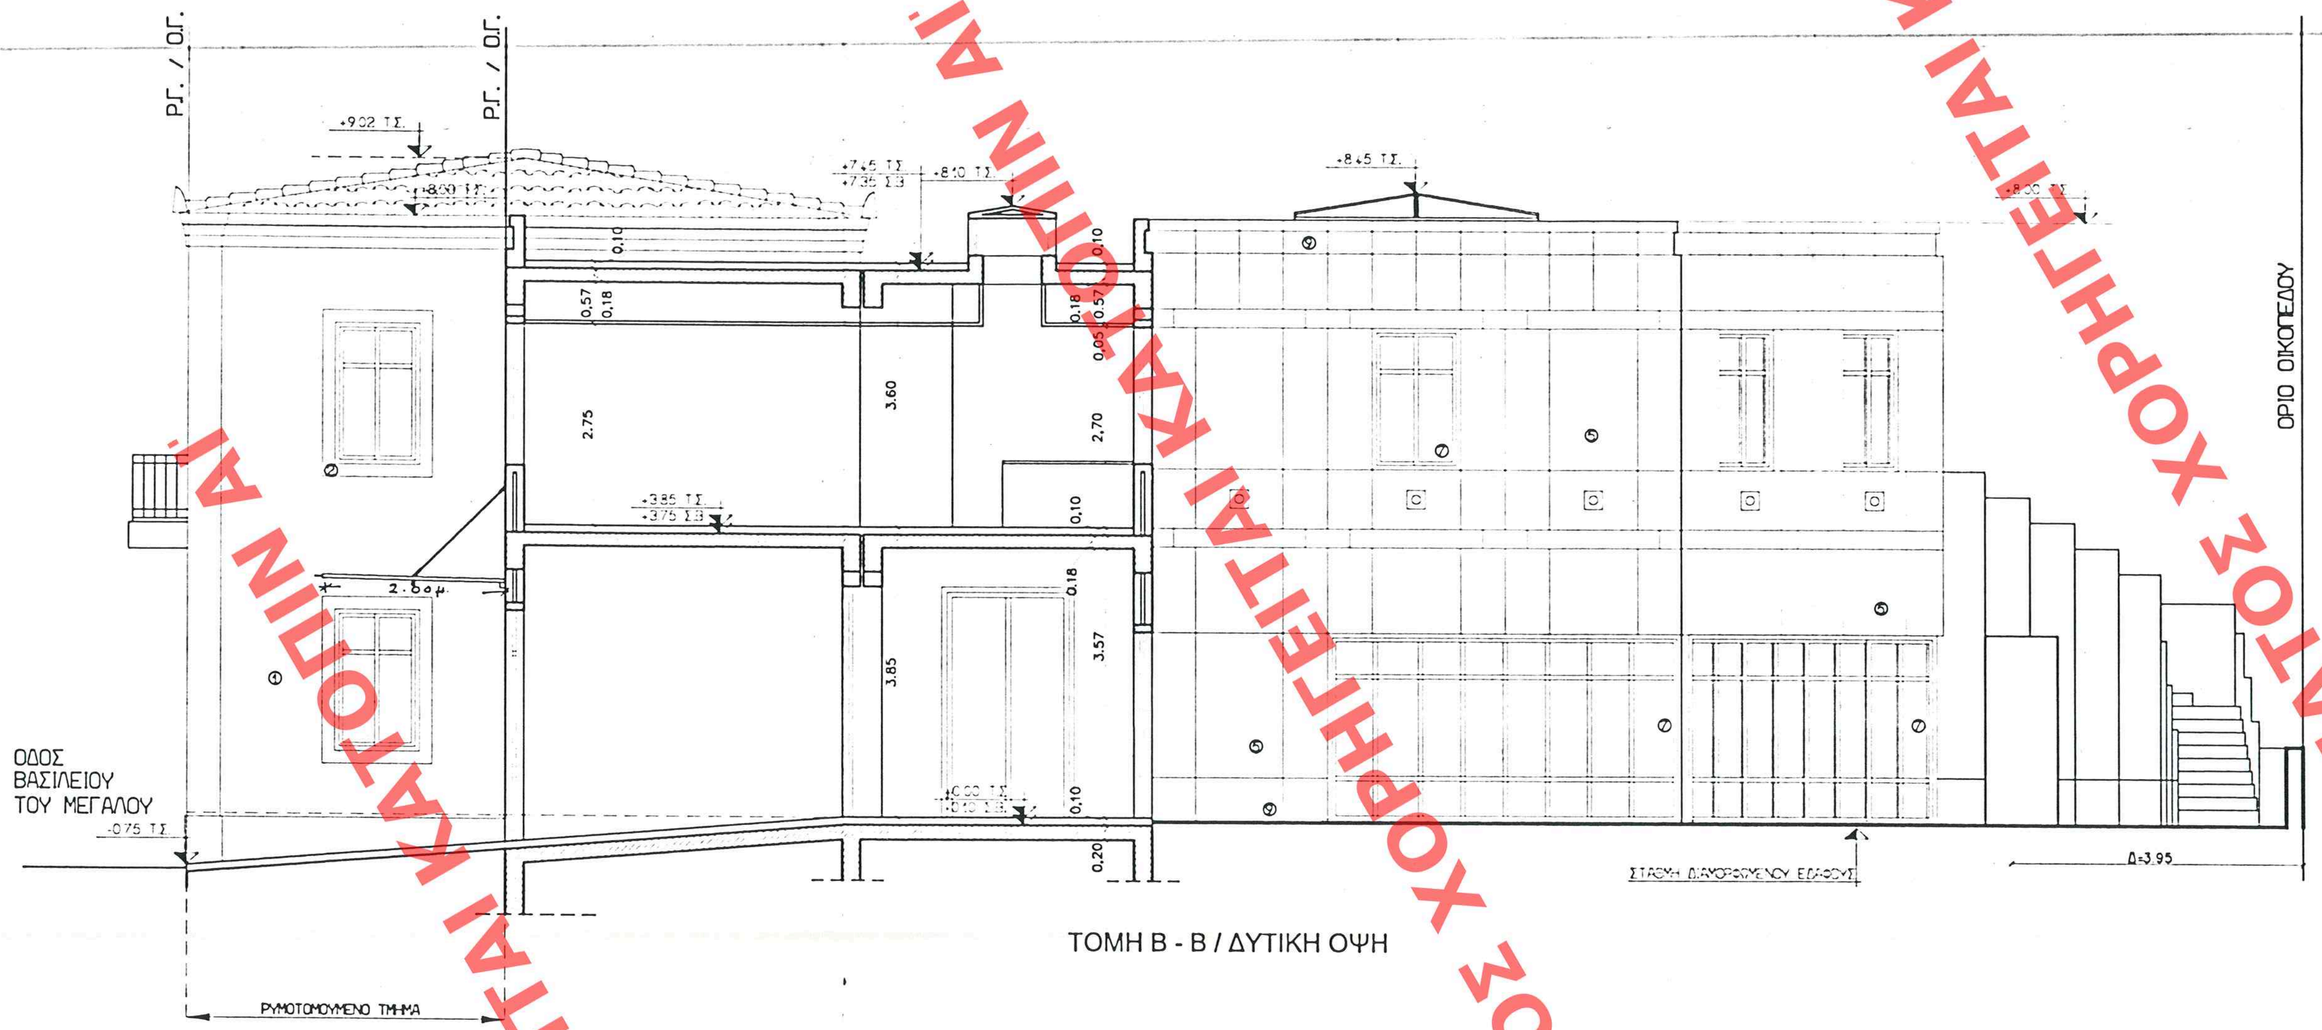

ΤΟΜΗ Β - Β / ΔΥΤΙΚΗ ΟΨΗ

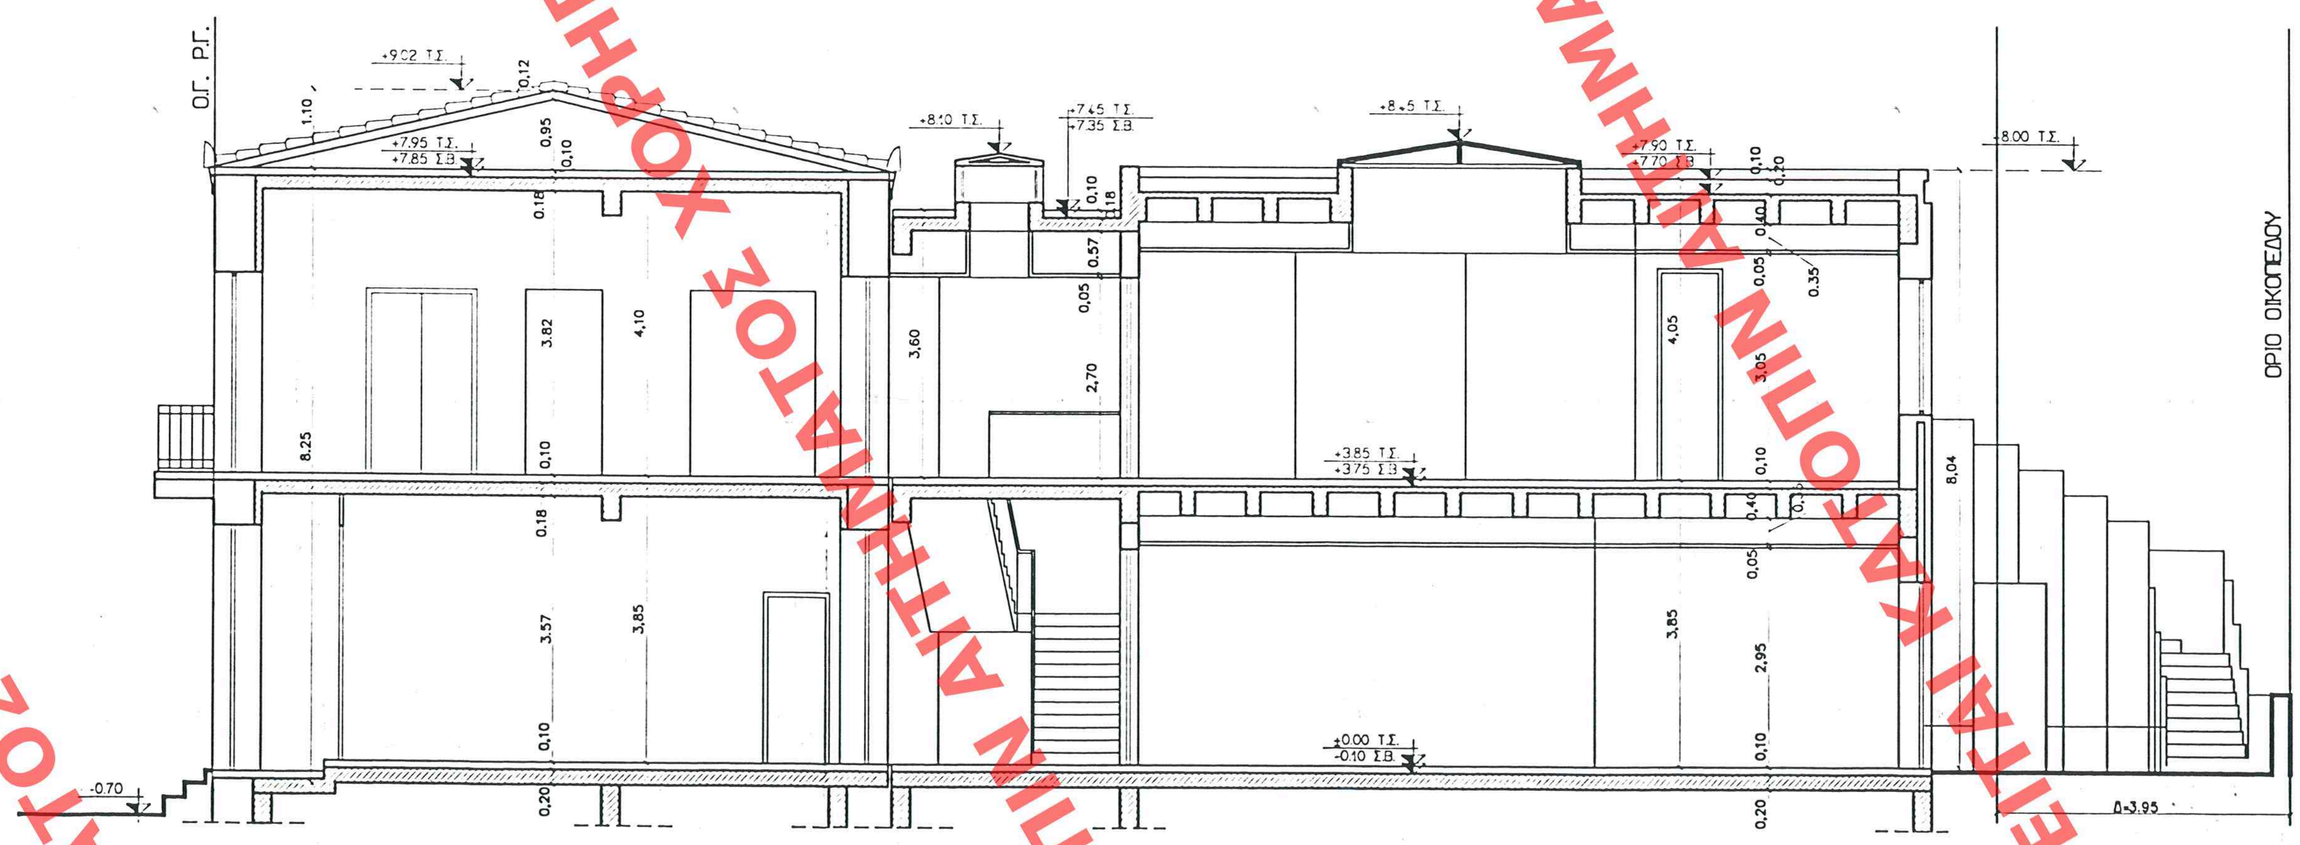

ΤΟΜΗ Α - Α

ΥΛΙΚΑ ΟΨΕΩΝ

1. ΣΟΒΑΣ ΛΕΙΟΣ ΧΡΩΜΑΤΟΣ ΜΠΕΖ
2. ΠΡΕΒΑΖΙ : ΣΟΒΑΣ ΛΕΙΟΣ ΧΡΩΜΑΤΟΣ ΓΚΡΙ ΑΝΟΙΧΤΟ
3. ΚΟΡΝΙΖΑ : ΧΡΩΜΑΤΟΣ ΓΚΡΙ ΑΝΟΙΧΤΟ
4. ΔΙΑΚΟΣΜΗΤΙΚΑ ΣΤΟΙΧΕΙΑ (ΧΡΩΜΑΤΙΣΜΟΣ ΒΑΣΕΙ ΕΙΔΙΚΗΣ ΜΕΛΕΤΗΣ)
5. ΜΕΤΑΛΛΙΚΗ ΕΠΕΝΔΥΣΗ ΤΥΠΟΥ ALUCOBOND ΧΡΩΜΑΤΟΣ ΜΠΕΖ
6. ΞΥΛΙΝΑ ΚΟΥΦΩΜΑΤΑ ΧΡΩΜΑΤΟΣ ΚΑΦΕ
7. ΚΟΥΦΩΜΑΤΑ ΑΛΟΥΜΙΝΙΟΥ ΧΡΩΜΑΤΟΣ ΚΑΦΕ
8. ΒΑΣΗ ΥΦΙΣΤΑΜΕΝΟΥ ΔΙΑΤΗΡΗΤΕΟΥ ΑΠΟ ΠΕΤΡΙΝΕΣ ΠΛΑΚΕΣ ΧΡΩΜΑΤΟΣ ΓΚΡΙ ΑΝΟΙΧΤΟ
9. ΚΟΡΝΙΖΑ ΚΑΙ ΒΑΣΗ ΠΡΟΣΘΗΚΗΣ ΑΠΟ ΜΕΤΑΛΛΙΚΗ ΕΠΕΝΔΥΣΗ ALUCOBOND ΧΡΩΜΑΤΟΣ ΓΚΡΙ ΑΝΟΙΧΤΟ

ΑΡΙΘ. ΣΧΕΔΙΟΥ Γενικός Ειδικός
ΕΡΜΑΡΙΟΝ Ζωής
ΕΓΓΡΑΦΩΝ Δοβ. Πορ. Σύμβ.

ΔΗΜΟΣΙΟΥΗΘΗ ΕΠ' ΤΟ ΥΠ' ΑΡΙΘΜ. 1168.
ΤΕΥΧΟΣ ΤΗΣ ΕΦΗΜΕΡΙΔΑΣ ΤΗΣ ΚΥΒΕΡΝΗΣΕΩΣ
ΤΗ 13 Δεκεμβρίου 2004

ΥΠΟΥΡΓΕΙΟ ΠΕΡΙΒΑΛΛΟΝΤΟΣ ΧΩΡΟΤΑΞΙΑΣ ΚΑΙ ΔΗΜ. ΕΡΓΩΝ

Δ/ΝΣΗ «ΠΟΛΕΟΔ. ΣΧΕΔΙΑΣΜΟΥ. ΤΜΗΜΑ «ΠΑΡΔΑΟΣ. ΟΙΚΙΣΜΩΝ

Τομές

Ειδική ρύθμιση διατηρητέου κτιρίου επί της οδού Μεγ. Βασιλείου 15 περιοχή Ρούφ Δ. Αθηναίων

ΚΛΙΜΑΚΑ 1:50.

ΥΠΟΥΡΓΕΙΟ ΠΕΡΙΒΑΛΛΟΝΤΟΣ ΧΩΡΟΤΑΞΙΑΣ & ΔΗΜ. ΕΡΓΩΝ
ΔΙΕΥΘΥΝΣΗ ΠΟΛΕΟΔΟΜΙΚΟΥ ΣΧΕΔΙΑΣΜΟΥ
ΤΜΗΜΑ ΠΑΡΑΔΟΣΗΣ ΟΙΚΙΣΜΩΝ
Γ.50363/04
«Καθορισμός κατηγοριών παρεμβάσεων κατά άρθρο 5 περιορισμών δόμησης στο κτίριο επί της οδού Μεγ. Βασιλείου αρ. 15 του εγκεκριμένου ρυθμ. σχεδίου Αθηνών»
ΑΘΗΝΑ 2 Δεκεμβρίου 2004
Ο Δ/ντής
Αρ. Φ. 192 Β/04 εχ. 4

ΧΟΡΗΓΕΙΤΑΙ ΚΑΤΟΠΙΝ ΑΙΤΗΜΑΤΟΣ ΧΟΡΗΓΕΙΤΑΙ ΚΑΤΟΠΙΝ ΑΙΤΗΜΑΤΟΣ ΧΟΡΗΓΕΙΤΑΙ ΚΑΤΟΠΙΝ ΑΙΤΗΜΑΤΟΣ ΧΟΡΗΓΕΙΤΑΙ ΚΑΤΟΠΙΝ ΑΙΤΗΜΑΤΟΣ