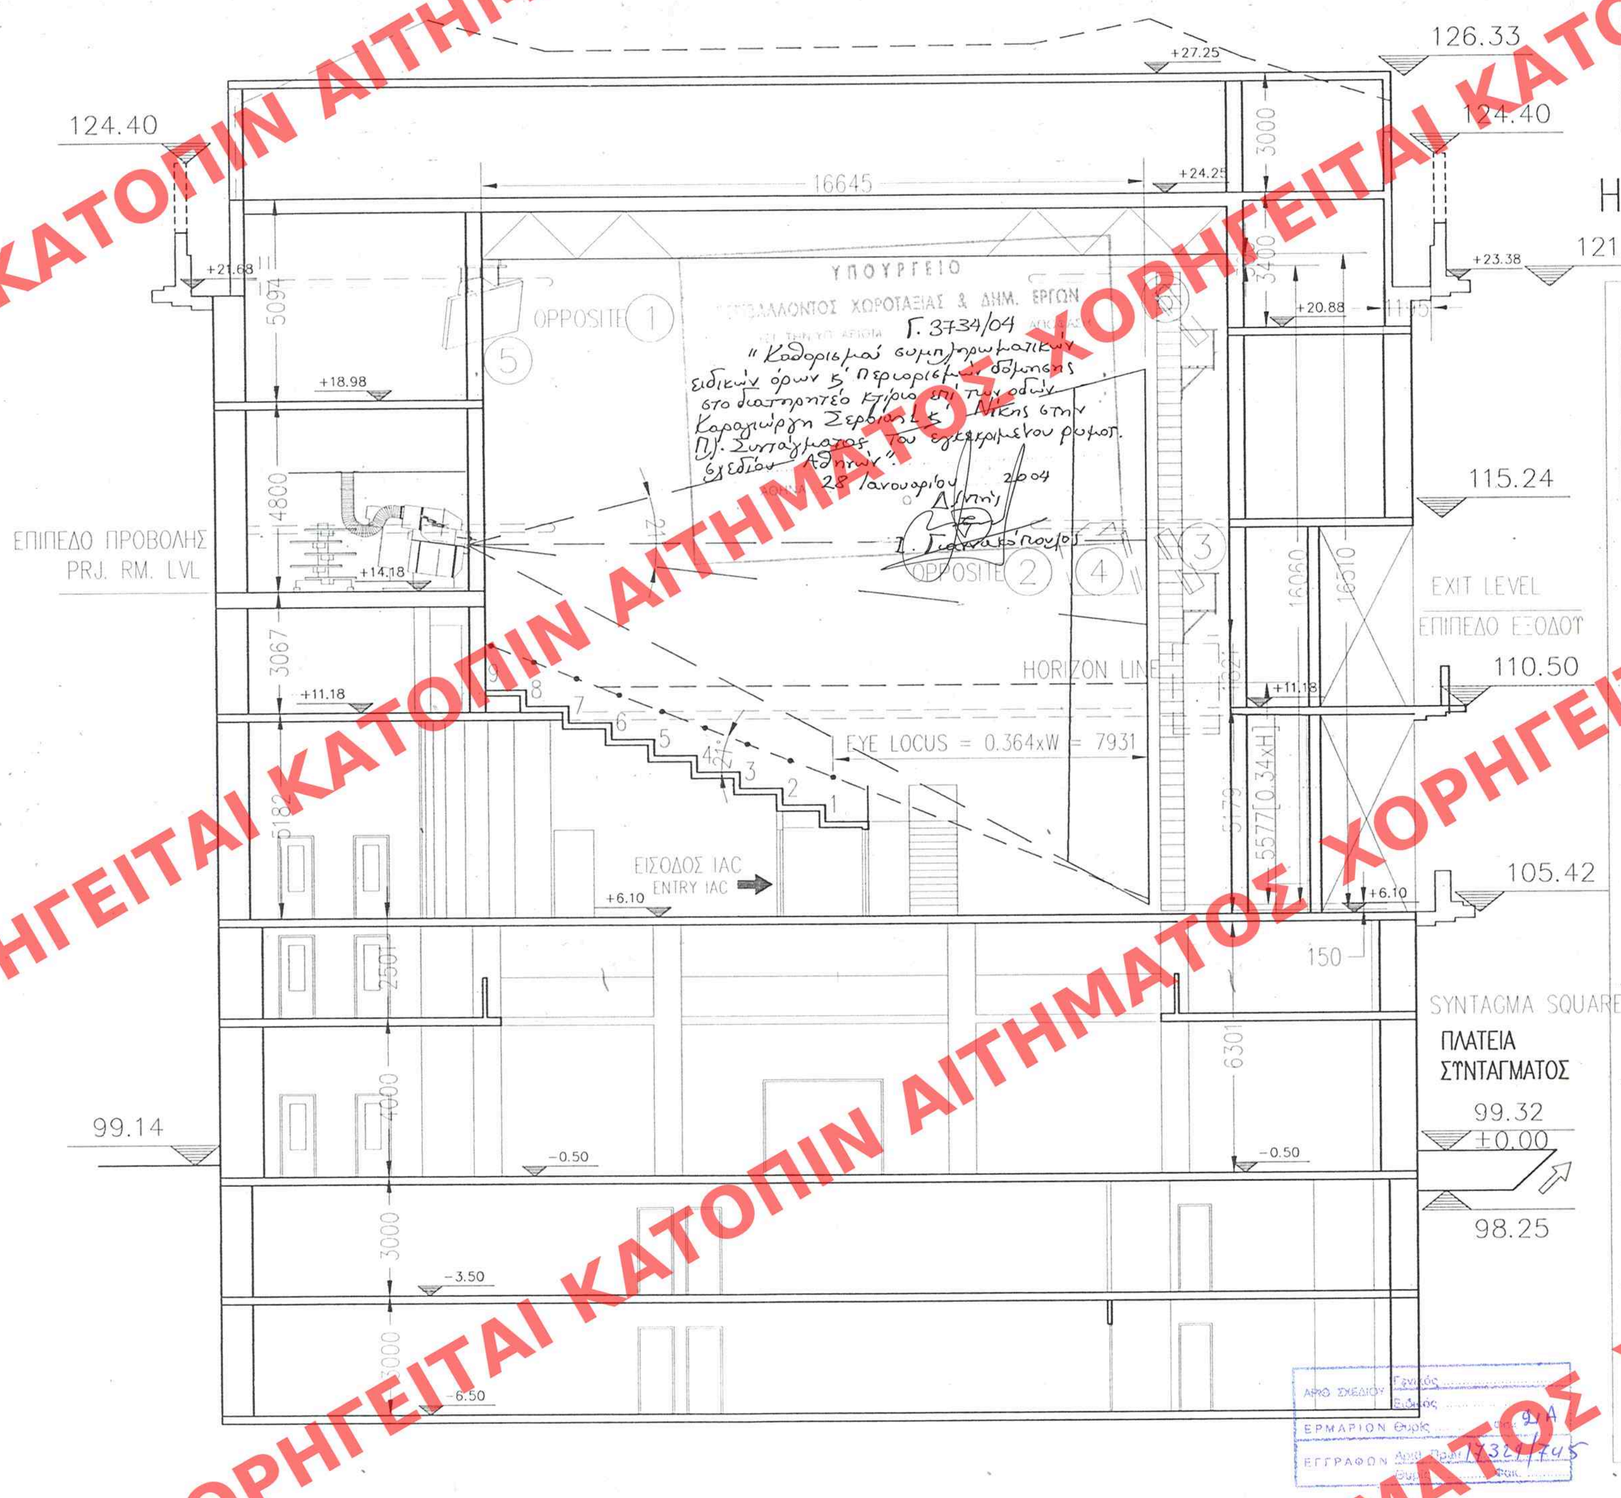

ΥΠΟΥΡΓΕΙΟ
ΠΕΡΙΒΑΛΛΟΝΤΟΣ ΧΩΡΟΤΑΞΙΑΣ & ΔΗΜ. ΕΡΓΩΝ

Γεωργια Ζωη & συνεργατες
ΑΡΧΙΤΕΚΤΟΝΙΚΕΣ ΠΟΛΕΟΔΟΜΙΚΕΣ ΜΕΛΕΤΕΣ & ΚΑΤΑΣΚΕΥΕΣ
ΖΗΣΙΜΟΠΟΥΛΟΥ 23, 156 69 ΠΑΛΑΓΟΣ ΤΗΛ.(01) 6525144-6533526 ΦΑΞ. 6525969
www.forthnet.gr/zoi/ emai : root@gzoi.ath.forthnet.gr

ΕΡΓΟΔΟΤΗΣ: INTERNATIONAL ADVANTAGE CORPORATION

ΕΡΓΟ: ΕΙΔΙΚΗ ΡΥΘΜΙΣΗ ΓΙΑ ΤΗΝ ΑΝΑΚΑΤΑΣΚΕΥΗ ΦΕΡΟΝΤΑ ΟΡΓΑΝΙΣΜΟΥ. ΔΙΑΤΡΗΣΗ ΤΩΝ ΟΨΕΩΝ ΚΑΙ ΑΛΛΑΓΗ ΧΡΗΣΗΣ ΣΕ ΧΩΡΟ ΣΥΝΑΘΡΟΙΣΗΣ ΚΟΙΝΟΥ - ΣΥΝΕΔΡΙΑΚΟ ΚΕΝΤΡΟ (ΕΚΠΑΙΔΕΥΤΙΚΟ-ΠΟΛΙΤΙΣΤΙΚΟ ΚΕΝΤΡΟ - ΤΟΥΡΙΣΜΟΣ ΥΨΗΛΗΣ ΤΕΧΝΟΛΟΓΙΑΣ - ΕΣΤΙΑΤΟΡΙΑ - ΚΑΦΕ - ΚΑΤΑΣΤΗΜΑΤΑ)

ΘΕΣΗ: ΠΛΑΤΕΙΑ ΣΥΝΤΑΓΜΑΤΟΣ ΑΘΗΝΑ

ΜΕΛΕΤΗΤΕΣ: ΓΕΩΡΓΙΑ ΖΩΗ (αρχιτεκτων)
ΧΡΙΣΤΙΝΑ ΚΑΜΠΕΑΝΟΥ(αρχιτεκτων)

ΣΧΕΔΙΑΣΤΕΣ: ΕΙΡΗΝΗ ΣΚΙΑΔΑ

ΜΗΧΑΝΟΡΓΑΝΩΣΗ: ΚΩΝΣΤΑΝΤΙΝΟΣ ΖΩΗΣ

ΘΕΜΑ ΣΧΕΔΙΟΥ: ΤΟΜΗ ΑΑ

ΚΛΙΜΑΚΑ 1 : 100
ΕΔΗΜΟΣΙΕΥΘΗ ΕΙΣ ΤΟ ΥΠΟΥΡΓΕΙΟ ΥΠ' ΑΡΙΘΜ. 119 ΦΥΛΛΟ Α' ΚΑΤΟΠΙΝ ΕΦΗΜΕΡΙΔΑΣ ΤΗΣ ΚΥΒΕΡΝΗΣΕΩΣ 17 Φεβρουαρίου 2004
ΧΡΟΝΟΣ ΜΕΛΕΤΗΣ : ΝΟΕΜΒΡΙΟΣ 2003
ΑΡΙΘΜΟΣ ΣΧΕΔΙΟΥ: A -10

ΔΗΜΟΣΙΑ ΑΡΧΗ: Αρ.Φ. 21 Α/04 ΦΧ. 12

ΤΠΟΓΡΑΦΗ - ΣΦΡΑΓΙΔΑ

ΑΡΧΟ ΣΧΕΔΙΟΥ Γένος ..... Είδος 9/Α
ΕΡΜΑΡΙΟΝ Θυρίς ..... Φύλλο .....
ΕΓΓΡΑΦΩΝ Δόσις Πρωτ. 17321/745 Φύλ. .....

ΧΟΡΗΓΕΙΤΑΙ ΚΑΤΟΠΙΝ ΑΙΤΗΜΑΤΟΣ