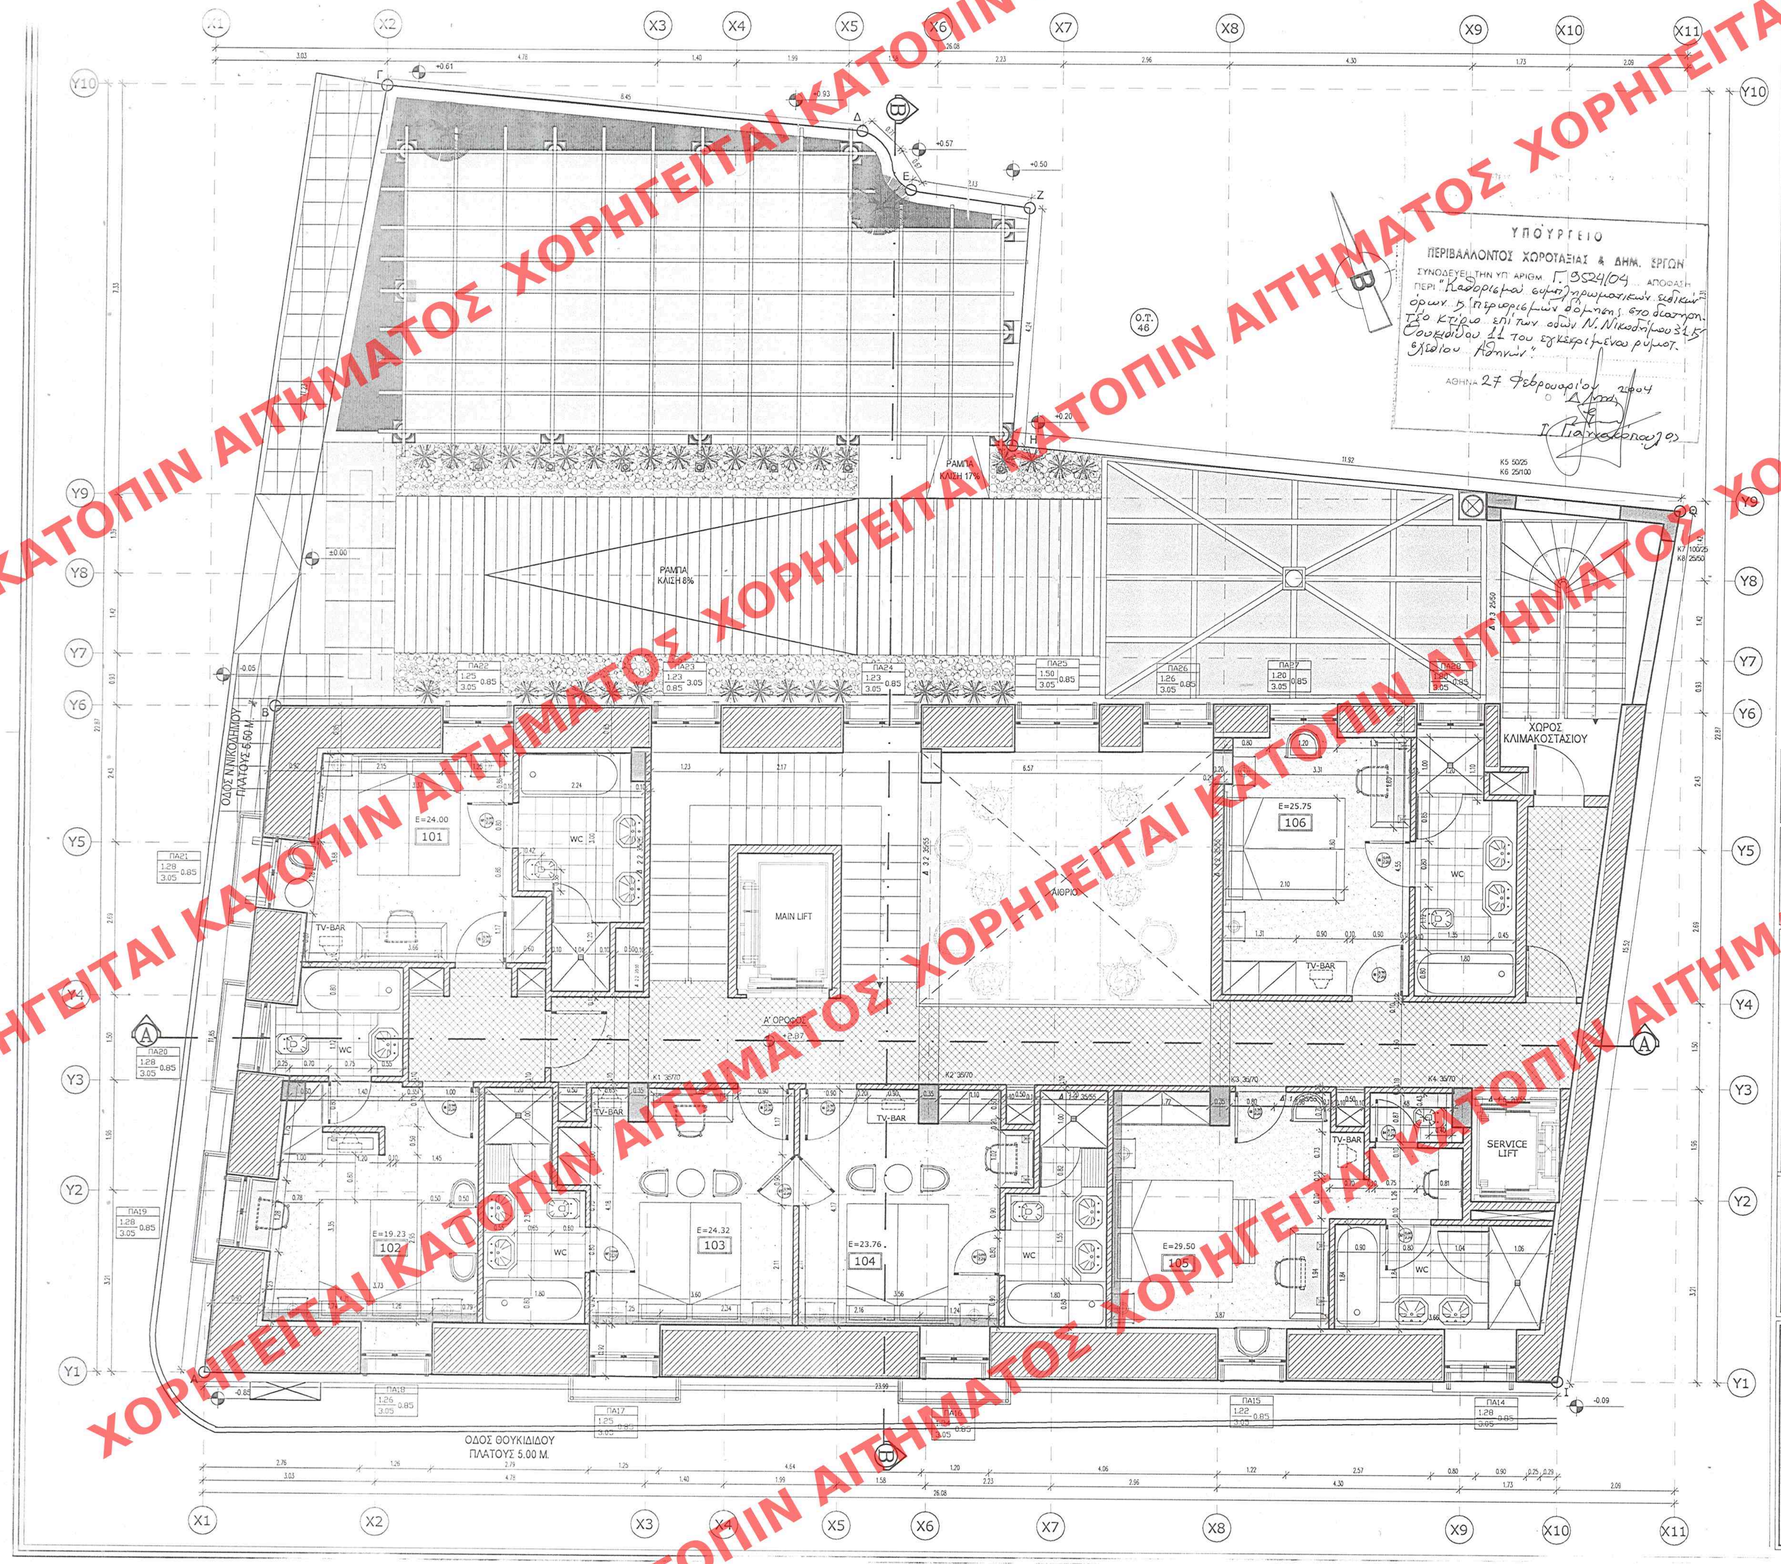

ΥΠΟΥΡΓΕΙΟ
ΠΕΡΙΒΑΛΛΟΝΤΟΣ ΧΩΡΟΤΑΞΙΑΣ & ΔΗΜ. ΕΡΓΩΝ

ΥΠΟΥΡΓΕΙΟ
ΠΕΡΙΒΑΛΛΟΝΤΟΣ ΧΩΡΟΤΑΞΙΑΣ & ΔΗΜ. ΕΡΓΩΝ
ΣΥΝΟΔΕΥΕΙ ΤΗΝ ΥΠ' ΑΡΙΘΜ. Γ 35241/04 ΑΠΟΦΑΣΗ
ΠΕΡΙ "Καθορισμοί ουμπληρωματικών σχετικών όρων 5 πυροσβεστικών αδρανούς στο διατηρητέο κτίριο επί των οδών Ν. Νικοδήμου 31 & Θουκιδίδου 11 του εγκεκριμένου ρυμοτ. σχεδίου Αθηνών."
ΑΘΗΝΑ 27 Φεβρουαρίου 2004
Ο Δ/ντής
Π. Παπαδόπουλος

ΕΝΔΕΙΚΤΙΚΗ ΤΟΜΗ

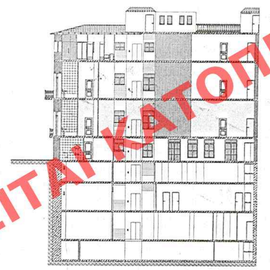

ΛΕΙΤΟΥΡΓΙΚΟΙ ΧΩΡΟΙ Α' ΟΡΟΦΟΥ
6 ΔΩΜΑΤΙΑ Χ 2 ΚΛ.

ΕΔΗΜΟΣΙΕΥΘΗ ΕΙΣ ΤΟ ΥΠ' ΑΡΙΘΜ. 190 ΦΥΛΛΟ ΤΟΥ Δ' ΤΕΥΧΟΥΣ ΤΗΣ ΕΦΗΜΕΡΙΔΑΣ ΤΗΣ ΚΥΒΕΡΝΗΣΕΩΣ ΤΗΣ 3 Μαρτίου 2004.

Αρ.φ. 103 Α/04
σχ. 17.

PAVLOS NINIOS
ARCHITECTS PLANNERS & ENGINEERS

ΜΕΛΕΤΕΣ ΚΑΙ ΔΙΑΧΕΙΡΙΣΗ ΤΕΧΝΙΚΩΝ ΕΡΓΩΝ
Μηνιάτη 22 - Αρδηττός Μετς - 11636 Αθήνα
τηλ. 010 92 12 850 (5 γραμμές) - fax. 010 92 12 855 - Email: reteco@compulink.gr

ΙΔΙΟΚΤΗΤΗΣ:	VILLA PRECIEUX A.B.Ε.Ε.
ΠΕΡΙΓΡΑΦΗ ΕΡΓΟΥ:	ΑΝΑΚΑΙΝΙΣΗ,ΑΛΛΑΓΗ ΔΙΑΡΡΥΘΜΙΣΗΣ,ΕΝΙΣΧΥΣΗ ΚΑΙ ΠΡΟΣΘΗΚΗ ΚΑΤ'ΕΠΕΚΤΑΣΗ ΟΡΟΦΟΥ ΚΑΙ ΑΝΟΙΧΤΗΣ ΚΛΙΜΑΚΑΣ ΚΙΝΔΥΝΟΥ ΣΕ ΥΠΑΡΧΟΥΣΑ ΞΕΝΟΔΟΧΕΙΑΚΗ ΜΟΝΑΔΑ (ΠΡΩΗΝ ΞΕΝΟΔΟΧΕΙΟ "ΚΑΡΥΑΤΙΣ")
ΘΕΣΗ ΕΡΓΟΥ:	ΘΟΥΚΙΔΙΔΟΥ 11 & Ν.ΝΙΚΟΔΗΜΟΥ 31, ΠΛΑΚΑ - ΔΗΜΟΣ ΑΘΗΝΑΙΩΝ - Ο.Τ. 46

ΜΕΛΕΤΗΤΗΣ - ΔΙΕΥΘΥΝΣΗ & ΣΥΝΤΟΝΙΣΜΟΣ ΕΡΓΟΥ :		ΤΕΧΝΙΚΗ ΔΙΑΧΕΙΡΗΣΗ ΕΡΓΟΥ - PROJECT MANAGERS :	
Ι. ΧΙΛΑΝΗΣ	ΑΡΧΙΤΕΚΤΩΝ ΜΗΧΑΝΙΚΟΣ	Renaissance Technical Companies Α. ΣΙΓΑΛΑ	ΔΙΑΚΟΣΜΗΤΡΙΑ ΕΣΙΚΩΝ ΧΩΡΩΝ
ΔΙΕΥΘΥΝΣΗ ΣΤΑΤΙΚΗΣ ΜΕΛΕΤΗΣ :		ΕΙΔΙΚΟΙ ΣΥΝΕΡΓΑΤΕΣ ΜΗΧΑΝΙΚΟΙ :	
Χ. ΓΚΟΛΟΠΑΝΝΗΣ	ΠΟΛΙΤΙΚΟΣ ΜΗΧΑΝΙΚΟΣ	Θ. ΠΛΑΤΗΣ	ΕΔΑΦΟΤΕΧΝΙΚΟΣ ΕΙΔ. ΘΕΜΕΛΙΣΕΙΣ
ΔΙΕΥΘΥΝΣΗ ΜΕΛΕΤΗΣ Η/Μ ΕΓΚΑΤΑΣΤΑΣΕΩΝ :		ΟΜΑΔΑ ΜΕΛΕΤΗΣ :	
JEPA	ΣΥΜΒΟΥΛΟΙ ΜΗΧΑΝΙΚΟΙ	Σ.ΠΑΠΑΝΙΚΟΛΑΟΥ	ΑΡΧΙΤΕΚΤΩΝ ΜΗΧΑΝΙΚΟΣ
ΑΡΧΙΤΕΚΤΩΝ ΕΦΑΡΜΟΓΗΣ :		Θ. ΤΣΑΚΩΝΑ	ΠΟΛΙΤΙΚΟΣ ΜΗΧΑΝΙΚΟΣ Τ.Ε.
F.A. DE ALMEIDA	ΑΡΧΙΤΕΚΤΩΝ ΜΗΧΑΝΙΚΟΣ	Π. ΒΟΥΝΑΤΣΟΥ	ΔΙΑΚΟΣΜΗΤΡΙΑ ΕΣΙΚΩΝ ΧΩΡΩΝ
SOFTWARE :		Δ. ΜΗΤΡΟΠΟΥΛΟΣ	ΔΙΑΚΟΣΜΗΤΗΣ ΕΣΙΚΩΝ ΧΩΡΩΝ
AutoCad 2000 — ARRIS (Sigma Design) — ArchiCAD (GRAPHISOFT)		Μ. ΜΙΧΑΗΛΙΔΟΥ	ΔΙΑΚΟΣΜΗΤΡΙΑ ΕΣΙΚΩΝ ΧΩΡΩΝ
Architectural Desktop 3.0 — LIGHTSCAPE — ARTLANTIS RENDER		Κ. ΣΚΟΥΛΑΚΗΣ	ΣΧΕΔΙΑΣΤΗΣ ΔΟΜΙΚΩΝ ΕΡΓΩΝ
3D Studio VIZ — CADware 8.5		Α. ΚΩΝΣΤΑΝΤΟΠΟΥΛΟΥ	ΣΧΕΔΙΑΣΤΡΙΑ ΔΟΜΙΚΩΝ ΕΡΓΩΝ
COMPUTER GRAPHICS :		ΓΡΑΜΜΑΤΕΙΑΚΗ ΥΠΟΣΤΗΡΙΞΗ :	
Μ. ΓΚΟΥΛΙΩΤΗ	Computer Grafics & Renderings	Α. ΠΑΠΑΔΟΠΟΥΛΟΥ	ΜΗΧΟΥΓΟΣ ΜΗΧΑΝΙΚΟΣ Τ.Ε.
		Β. ΤΡΑΧΗΛΗ	ΓΡΑΜΜΑΤΕΙΑΚΗ ΥΠΟΣΤΗΡΙΞΗ

ΘΕΜΑ :	ΚΑΤΟΨΗ Α ΟΡΟΦΟΥ 6 ΔΩΜ. Χ 2 ΚΛ. = 12 ΚΛ.		ΑΡΙΘΜΟΣ ΣΧΕΔΙΟΥ : A-8
ΚΛΙΜΑΚΑ :	1 : 50	ΠΡΟΜΕΛΕΤΗ	
ΗΜΕΡΟΜΗΝΙΑ :	ΦΕΒΡΟΥΑΡΙΟΣ 2004	ΑΡΙΘΜΟΣ ΜΕΛΕΤΗΣ :	ΑΡΧΙΤΕΚΤΟΝΙΚΑ
ΑΝΑΘΕΩΡΗΣΕΙΣ :	Α / Β / Γ		ΣΕΙΡΑ : 1η

ΥΠΟΓΡΑΦΗ & ΣΦΡΑΓΙΔΑ ΜΗΧΑΝΙΚΟΥ

ΠΑΥΛΟΣ Π. ΝΙΝΙΟΣ
ΑΡΧΙΤΕΚΤΩΝ-ΜΗΧ/ΚΟΣ DESA PARIS
ΜΕΛΟΣ Τ.Ε.Ε. - ΑΡΙΘΜΟΣ ΜΗΤΡΩΟΥ 45900
ΜΗΝΙΑΤΗ 22 - ΑΡΔΗΤΟΣ ΜΕΤΣ
ΤΗΛ. 210 9212850 - FAX 210 9212855
EMAIL reteco@compulink.gr

ΥΠΟΓΡΑΦΗ & ΣΦΡΑΓΙΔΑ ΙΔΙΟΚΤΗΤΗ

ΕΓΚΡΙΣΕΙΣ ΑΡΜΟΔΙΑΣ ΥΠΗΡΕΣΙΑΣ ΔΗΜΟΣΙΟΥ

ΑΡΙΘ. ΣΧΕΔΙΟΥ Γενικός ..... Ειδικός .....
ΕΡΜΑΡΙΟΝ Θυρίς ..... Φακ. .....
ΕΓΓΡΑΦΩΝ Δικό. Ποιότ. ..... Θυρίς ..... Φακ. .....

ΧΟΡΗΓΕΙΤΑΙ ΚΑΤΟΠΙΝ ΑΙΤΗΜΑΤΟΣ