ΧΟΡΗΓΕΙΤΑΙ ΚΑΤΟΠΙΝ ΑΙΤΗΜΑΤΟΣ

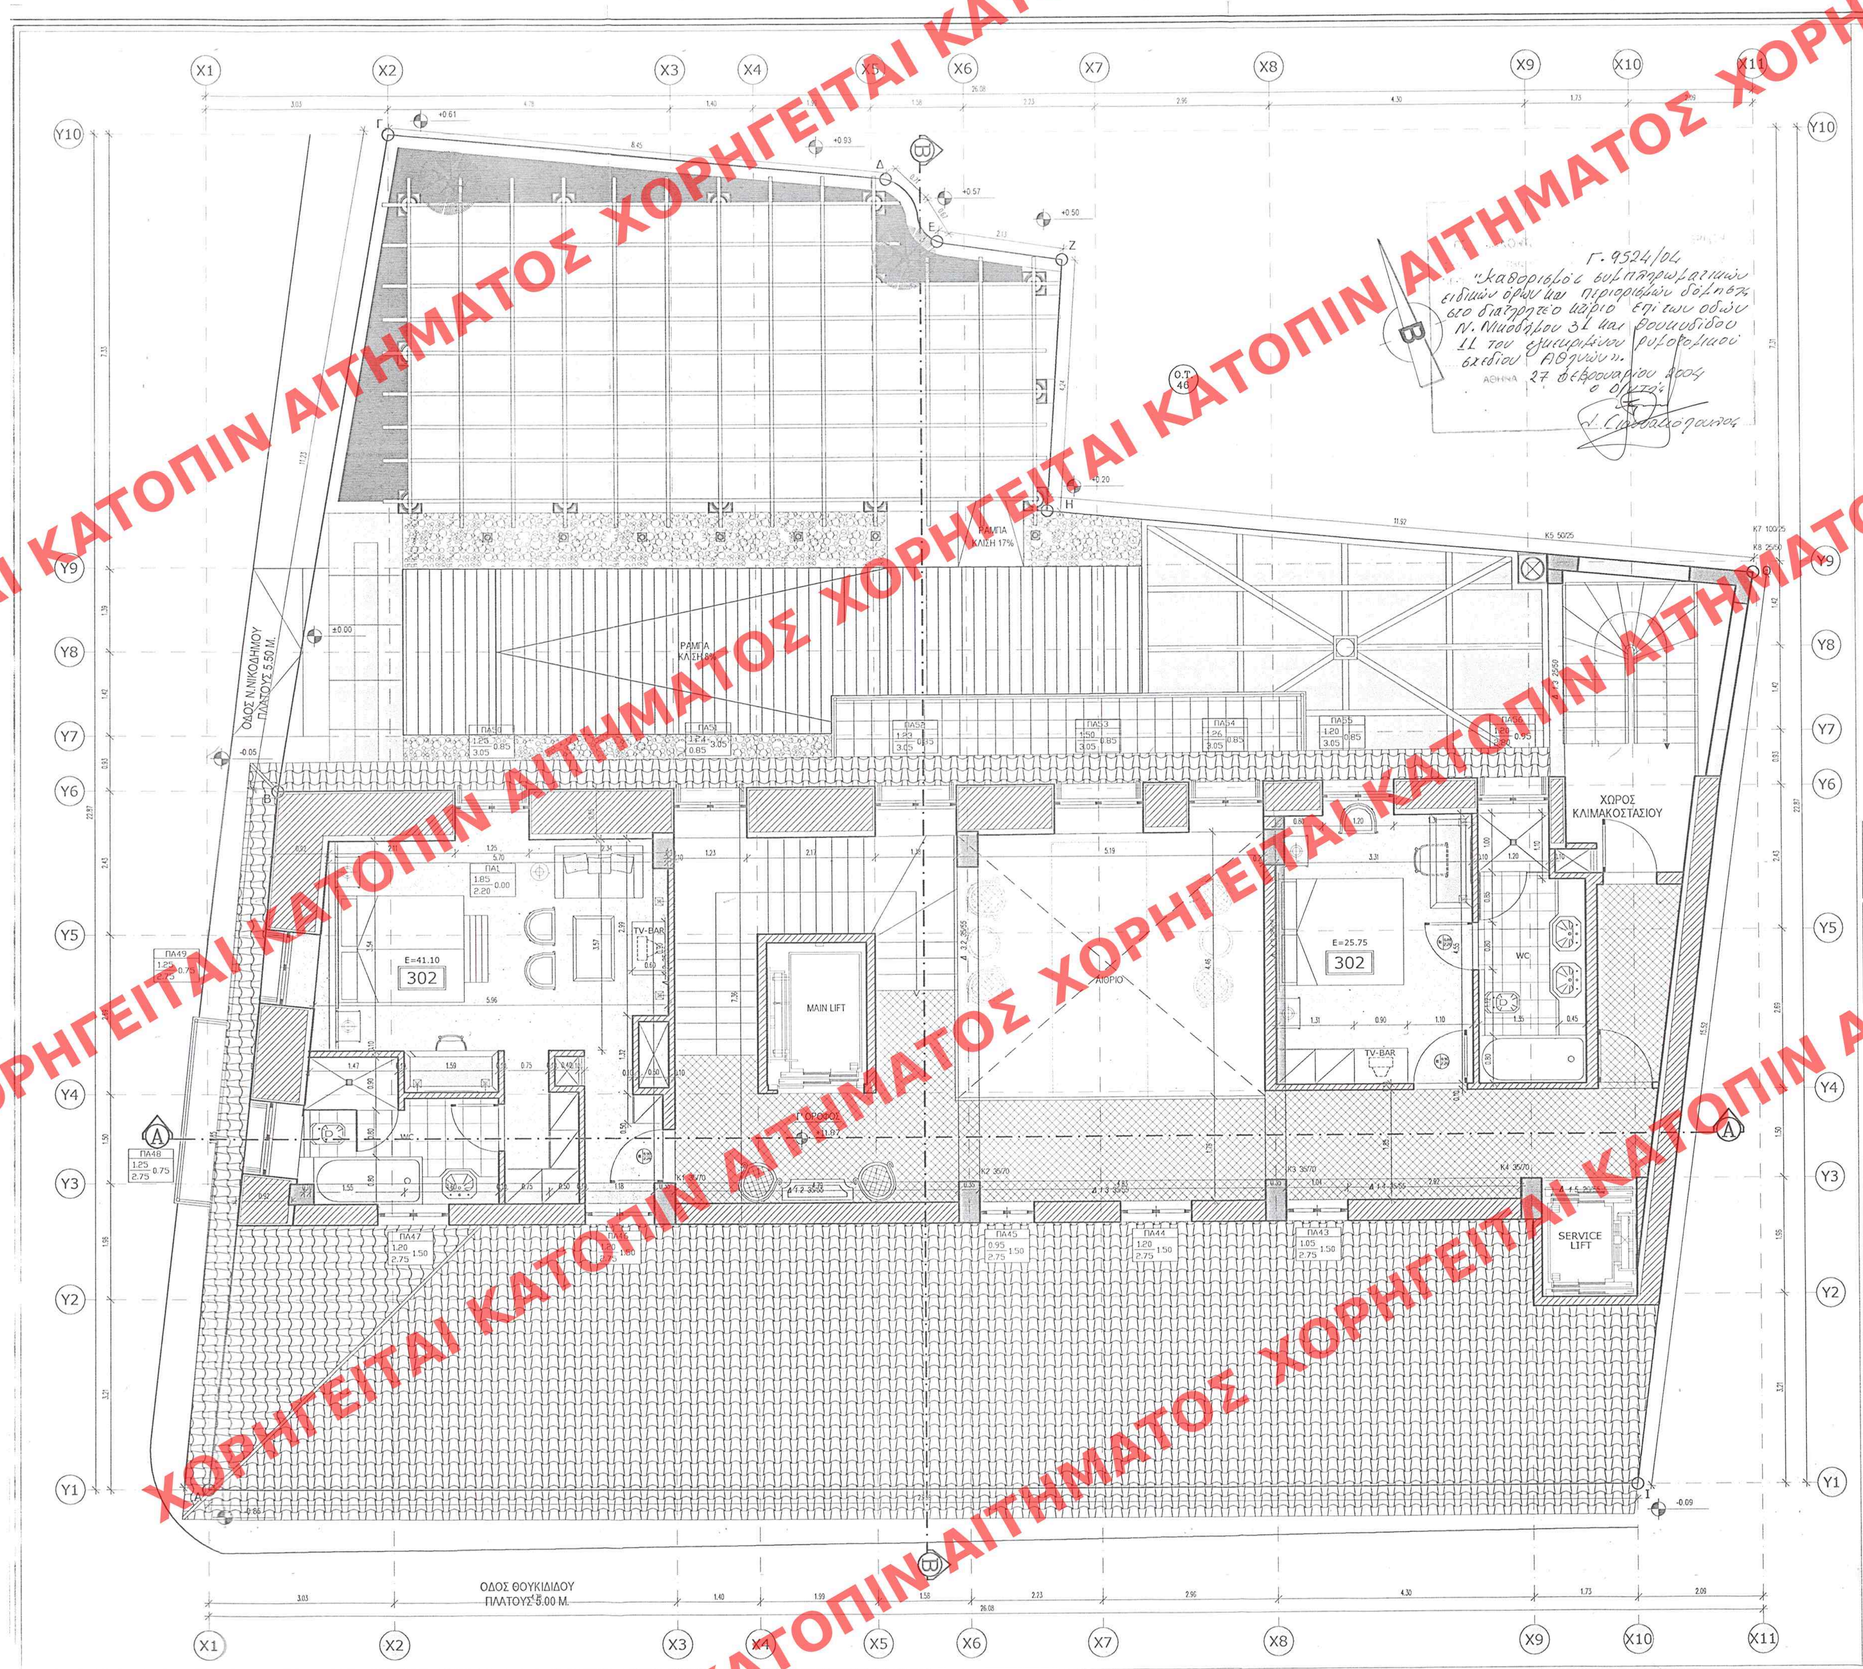

ΕΝΔΕΙΚΤΙΚΗ ΤΟΜΗ

ΛΕΙΤΟΥΡΓΙΚΟΙ ΧΩΡΟΙ Γ' ΟΡΟΦΟΥ

2 ΔΩΜΑΤΙΑ Χ 2 ΚΛ.

ΑΡΙΘ. ΣΧΕΔΙΟΥ Γενικός ..... Ειδικός .....
ΕΡΜΑΡΙΟΝ Θυρίς ..... Φακ. .....
ΕΓΓΡΑΦΟΝ Αριθ. Πρωτ. ..... Θυρίς ..... Φακ. .....

ΕΛΗΜΟΣΙΕΥΘΗ ΕΙΣ ΤΟ ΚΤΙΡΙΟΛΟΓΙΟ 190 ΤΕΥΧΟΣ ΤΗΣ ΕΦΗΜΕΡΙΔΑΣ ΤΗΣ ΚΥΒΕΡΝΗΣΕΩΣ Δ' ΟΥΧΙ ΑΠΟ ΤΟΝ ΠΡΩΤ. 3 Μαρτίου 2004

PAVLOS NINIOS ARCHITECTS PLANNERS & ENGINEERS	ΜΕΛΕΤΕΣ ΚΑΙ ΔΙΑΧΕΙΡΙΣΗ ΤΕΧΝΙΚΩΝ ΕΡΓΩΝ Μηνιάτη 22 - Αρδηττός Μετς - 11636 Αθήνα Τηλ: 010 92 12 850 (5 γραμμές) - fax: 010 92 12 855 - Email: reteco@compulink.gr

ΙΔΙΟΚΤΗΤΗΣ:	VILLA PRECIEUX A.B.Ξ.Ε.
ΠΕΡΙΓΡΑΦΗ ΕΡΓΟΥ :	ΑΝΑΚΑΙΝΙΣΗ,ΑΛΛΑΓΗ ΔΙΑΡΡΥΘΜΙΣΗΣ,ΕΝΙΣΧΥΣΗ ΚΑΙ ΠΡΟΣΘΗΚΗ ΚΑΤΕΠΕΚΤΑΣΗ ΟΡΟΦΟΥ ΚΑΙ ΑΝΟΙΧΤΗΣ ΚΛΙΜΑΚΑΣ ΚΙΝΔΥΝΟΥ ΣΕ ΥΠΑΡΧΟΥΣΑ ΞΕΝΟΔΟΧΕΙΑΚΗ ΜΟΝΑΔΑ (ΠΡΩΗΝ ΞΕΝΟΔΟΧΕΙΟ "ΚΑΡΥΑΤΙΣ")
ΘΕΣΗ ΕΡΓΟΥ :	ΘΟΥΚΙΔΙΔΟΥ 11 & Ν.ΝΙΚΟΔΗΜΟΥ 31, ΠΛΑΚΑ - ΔΗΜΟΣ ΑΘΗΝΑΙΩΝ - Ο.Τ. 46

ΜΕΛΕΤΗΤΗΣ - ΔΙΕΥΘΥΝΣΗ & ΣΥΝΤΟΝΙΣΜΟΣ ΕΡΓΟΥ : Π. ΧΙΛΑΝΗΣ ΑΡΧΙΤΕΚΤΩΝ ΜΗΧΑΝΙΚΟΣ	ΤΕΧΝΙΚΗ ΔΙΑΧΕΙΡΙΣΗ ΕΡΓΟΥ - PROJECT MANAGERS : Renaissance Technical Companies Α. ΣΙΓΑΛΑ ΔΙΑΚΟΣΜΗΤΡΙΑ ΕΣΩΚΩΝ ΧΩΡΩΝ
ΔΙΕΥΘΥΝΣΗ ΣΤΑΤΙΚΗΣ ΜΕΛΕΤΗΣ : Χ. ΓΚΟΛΟΓΙΑΝΝΗΣ ΠΟΛΙΤΙΚΟΣ ΜΗΧΑΝΙΚΟΣ	ΕΙΔΙΚΟΙ ΣΥΝΕΡΓΑΤΕΣ ΜΗΧΑΝΙΚΟΙ : Θ. ΠΛΑΤΗΣ ΕΛΑΦΟΤΕΧΝΙΚΟΣ ΕΙΔ. ΘΕΜΕΛΙΩΣΕΙΣ
ΔΙΕΥΘΥΝΣΗ ΜΕΛΕΤΗΣ Η/Μ ΕΓΚΑΤΑΣΤΑΣΕΩΝ : JEPA ΣΥΜΒΟΥΛΟΙ ΜΗΧΑΝΙΚΟΙ	ΟΜΑΔΑ ΜΕΛΕΤΗΣ : Σ.ΠΑΠΑΝΙΚΟΛΑΟΥ ΑΡΧΙΤΕΚΤΩΝ ΜΗΧΑΝΙΚΟΣ Θ. ΤΣΑΚΩΝΑ ΠΟΛΙΤΙΚΟΣ ΜΗΧΑΝΙΚΟΣ Τ.Ε. Π. ΒΟΥΝΑΤΣΟΥ ΔΙΑΚΟΣΜΗΤΡΙΑ ΕΣΩΚΩΝ ΧΩΡΩΝ Δ. ΜΗΤΡΟΠΟΥΛΟΣ ΔΙΑΚΟΣΜΗΤΗΣ ΕΣΩΚΩΝ ΧΩΡΩΝ Μ. ΜΙΧΑΗΛΙΔΟΥ ΔΙΑΚΟΣΜΗΤΡΙΑ ΕΣΩΚΩΝ ΧΩΡΩΝ Κ. ΣΚΟΥΛΑΚΗΣ ΣΧΕΔΙΑΣΤΗΣ ΔΟΜΙΚΩΝ ΕΡΓΩΝ Α. ΚΩΝΣΤΑΝΤΟΠΟΥΛΟΥ ΣΧΕΔΙΑΣΤΡΙΑ ΔΟΜΙΚΩΝ ΕΡΓΩΝ
ΑΡΧΙΤΕΚΤΩΝ ΕΦΑΡΜΟΓΗΣ : F.A. DE ALMEIDA ΑΡΧΙΤΕΚΤΩΝ ΜΗΧΑΝΙΚΟΣ	
SOFTWARE : AutoCad 2000, Architectural Desktop 3.0, 3D Studio VIZ, ARRIS (Sigma Design), LIGHTSCAPE, CADware 8.5, ArchiCAD (GRAPHISOFT), ARTLANTIS RENDER	
COMPUTER GRAPHICS : Μ. ΓΚΟΥΛΙΩΤΗ Computer Grafics & Renderings	ΓΡΑΜΜΑΤΕΙΑΚΗ ΥΠΟΣΤΗΡΙΞΗ : Α. ΠΑΠΑΔΟΠΟΥΛΟΥ ΜΗΧ/ΓΟΣ ΜΗΧΑΝΙΚΟΣ Τ.Ε. Β. ΤΡΑΧΗΛΗ ΓΡΑΜΜΑΤΕΙΑΚΗ ΥΠΟΣΤΗΡΙΞΗ

ΘΕΜΑ : ΚΑΤΟΨΗ Γ ΟΡΟΦΟΥ 2 ΔΩΜ. Χ 2 ΚΛ. = 12 ΚΛ.		ΑΡΙΘΜΟΣ ΣΧΕΔΙΟΥ : A-10
ΚΛΙΜΑΚΑ : 1 : 50	ΠΡΟΜΕΛΕΤΗ	
ΗΜΕΡΟΜΗΝΙΑ : ΦΕΒΡΟΥΑΡΙΟΣ 2004	ΑΡΙΘΜΟΣ ΜΕΛΕΤΗΣ :	ΑΡΧΙΤΕΚΤΟΝΙΚΑ
ΑΝΑΘΕΩΡΗΣΕΙΣ : Α	Β Γ	ΣΕΙΡΑ : 1η

ΥΠΟΓΡΑΦΗ & ΣΦΡΑΓΙΔΑ ΜΗΧΑΝΙΚΟΥ

ΠΑΥΛΟΣ Π. ΝΙΝΙΟΣ
ΑΡΧΙΤΕΚΤΩΝ ΜΗΧ/ΚΟΣ DESA PARIS
ΜΕΛΟΣ Τ.Ε.Ε. ΑΡΙΘΜΟΣ ΜΗΤΡΟΟΥ 15900
ΜΗΝΙΑΤΗ 22 ΓΑΡΔΗΤΤΟΣ ΜΕΤΣ
ΤΗΛ. 210 9212850 - FAX 210 9212855
EMAIL reteco@compulink.gr

ΥΠΟΓΡΑΦΗ & ΣΦΡΑΓΙΔΑ ΙΔΙΟΚΤΗΤΗ

ΕΓΚΡΙΣΕΙΣ ΑΡΜΟΔΙΑΣ ΥΠΗΡΕΣΙΑΣ ΔΗΜΟΣΙΟΥ

Αρ. Φακ. 103 4/04
σελ. 17