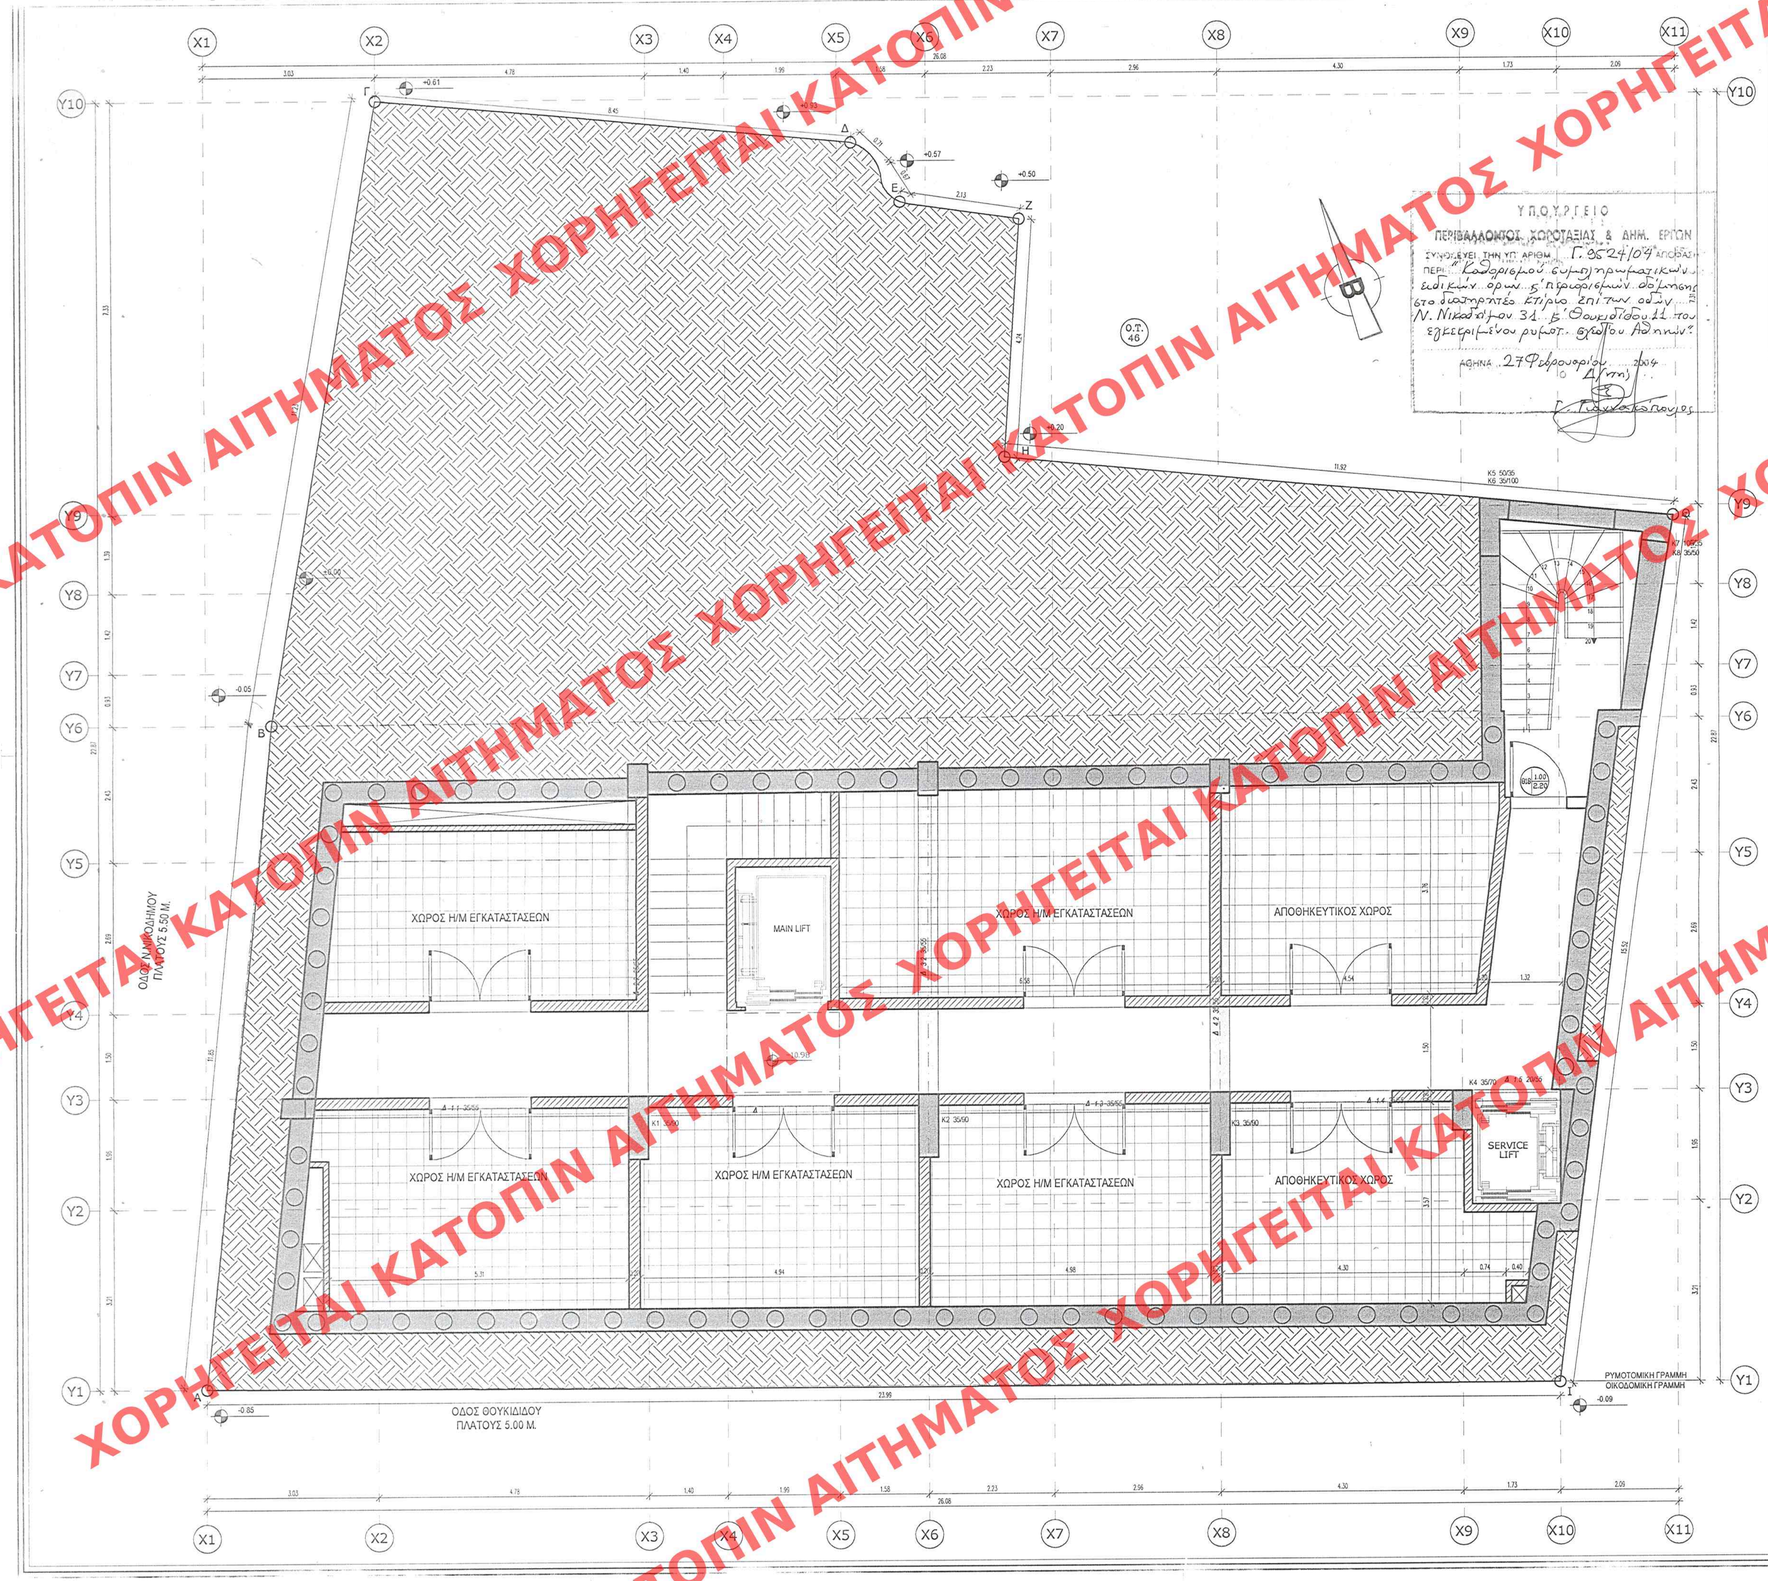

ΥΠΟΥΡΓΕΙΟ
ΠΕΡΙΒΑΛΛΟΝΤΟΣ ΧΩΡΟΤΑΞΙΑΣ & ΔΗΜ. ΕΡΓΩΝ

ΥΠΟΥΡΓΕΙΟ
ΠΕΡΙΒΑΛΛΟΝΤΟΣ ΧΩΡΟΤΑΞΙΑΣ & ΔΗΜ. ΕΡΓΩΝ
ΣΥΝΟΨΕΙΣ ΤΗΝ ΥΠ' ΑΡΙΘΜ. Γ.25241/09 ΑΠΟΦΑΣΗ
ΠΕΡΙ: "Καθορισμού συμπληρωματικών ειδικών όρων & περιορισμών δόμησης στο διατηρητέο κτίριο επί των οδών Ν. Νικοδήμου 31 & Θουκιδίδου 11 του εγκεκριμένου ρυθμ. σχεδίου Αθηνών"
ΑΘΗΝΑ 27 Φεβρουαρίου 2004
Ο Δ/ντης
Γ. Γιαννόπουλος

ΕΝΔΕΙΚΤΙΚΗ ΤΟΜΗ

ΛΕΙΤΟΥΡΓΙΚΟΙ ΧΩΡΟΙ Γ' ΥΠΟΓΕΙΟΥ
ΧΩΡΟΣ Η/Μ ΕΓΚΑΤΑΣΤΑΣΕΩΝ
ΑΠΟΘΗΚΕΥΤΙΚΟΙ ΧΩΡΟΙ

ΑΡΙΘ. ΦΕΚ/ΔΟΥ Γενικός ..... Ειδικός .....
ΕΡΜΑΡΙΟΝ Θυρίς ..... Φακ. .....
ΕΓΓΡΑΦΟΝ Αριθ. Πρωτ. ..... Θυρίς ..... Φακ. .....

ΕΔΗΜΟΣΙΕΥΘΗ ΕΙΣ ΤΟ ΥΠ ΑΡΙΘΜ. 190 ΤΟΥΛΟ ΤΟΥ Δ' ΤΕΥΧΟΥΣ ΤΗΣ ΕΦΗΜΕΡΙΔΑΣ ΤΗΣ ΚΥΒΕΡΝΗΣΕΩΣ ΤΗΣ 3 Μαρτίου 2004

PAVLOS NINIOS ARCHITECTS PLANNERS & ENGINEERS	ΜΕΛΕΤΕΣ ΚΑΙ ΔΙΑΧΕΙΡΙΣΗ ΤΕΧΝΙΚΩΝ ΕΡΓΩΝ Μηνιάτη 22 - Αρδηττός Μετς - 11636 Αθήνα Tel. 010 92 12 850 (5 γραμμές) - fax. 010 92 12 855 - Email: reteco@compulink.gr

ΙΔΙΟΚΤΗΤΗΣ:	VILLA PRECIEUX A.Β.Ε.Ε.
ΠΕΡΙΓΡΑΦΗ ΕΡΓΟΥ:	ΑΝΑΚΑΙΝΙΣΗ,ΑΛΛΑΓΗ ΔΙΑΡΡΥΘΜΙΣΗΣ,ΕΝΙΣΧΥΣΗ ΚΑΙ ΠΡΟΣΘΗΚΗ ΚΑΤΕΠΕΚΤΑΣΗ ΟΡΟΦΟΥ ΚΑΙ ΑΝΟΙΧΤΗΣ ΚΛΙΜΑΚΑΣ ΚΙΝΔΥΝΟΥ ΣΕ ΥΠΑΡΧΟΥΣΑ ΞΕΝΟΔΟΧΕΙΑΚΗ ΜΟΝΑΔΑ (ΠΡΩΗΝ ΞΕΝΟΔΟΧΕΙΟ "ΚΑΡΥΑΤΙΣ")
ΘΕΣΗ ΕΡΓΟΥ:	ΘΟΥΚΙΔΙΔΟΥ 11 & Ν.ΝΙΚΟΔΗΜΟΥ 31, ΠΛΑΚΑ - ΔΗΜΟΣ ΑΘΗΝΑΙΩΝ - Ο.Τ. 46

ΜΕΛΕΤΗΤΗΣ - ΔΙΕΥΘΥΝΣΗ & ΣΥΝΤΟΝΙΣΜΟΣ ΕΡΓΟΥ :		ΤΕΧΝΙΚΗ ΔΙΑΧΕΙΡΗΣΗ ΕΡΓΟΥ - PROJECT MANAGERS :	
Ι. ΧΙΛΑΝΗΣ	ΑΡΧΙΤΕΚΤΩΝ ΜΗΧΑΝΙΚΟΣ	Renaissance Technical Companies Α. ΣΙΓΑΛΑ	ΔΙΑΚΟΣΜΗΤΡΙΑ ΕΣΩΚΩΝ ΧΩΡΩΝ
ΔΙΕΥΘΥΝΣΗ ΣΤΑΤΙΚΗΣ ΜΕΛΕΤΗΣ :		ΕΙΔΙΚΟΙ ΣΥΝΕΡΓΑΤΕΣ ΜΗΧΑΝΙΚΟΙ :	
Χ. ΓΚΟΛΟΠΑΝΝΗΣ	ΠΟΛΙΤΙΚΟΣ ΜΗΧΑΝΙΚΟΣ	Θ. ΠΛΑΤΗΣ	ΕΔΑΦΟΤΕΧΝΙΚΟΣ ΕΙΔ. ΘΕΜΕΛΙΩΣΕΙΣ
ΔΙΕΥΘΥΝΣΗ ΜΕΛΕΤΗΣ Η/Μ ΕΓΚΑΤΑΣΤΑΣΕΩΝ :		ΟΜΑΔΑ ΜΕΛΕΤΗΣ :	
JEPA	ΣΥΜΒΟΥΛΟΙ ΜΗΧΑΝΙΚΟΙ	Σ.ΠΑΠΑΝΙΚΟΛΑΟΥ	ΑΡΧΙΤΕΚΤΩΝ ΜΗΧΑΝΙΚΟΣ
ΑΡΧΙΤΕΚΤΩΝ ΕΦΑΡΜΟΓΗΣ :		Θ. ΤΣΑΚΩΝΑ	ΠΟΛΙΤΙΚΟΣ ΜΗΧΑΝΙΚΟΣ Τ.Ε.
F.A. DE ALMEIDA	ΑΡΧΙΤΕΚΤΩΝ ΜΗΧΑΝΙΚΟΣ	Π. ΒΟΥΝΑΤΣΟΥ	ΔΙΑΚΟΣΜΗΤΡΙΑ ΕΣΩΚΩΝ ΧΩΡΩΝ
SOFTWARE :		Δ. ΜΗΤΡΟΠΟΥΛΟΣ	ΔΙΑΚΟΣΜΗΤΗΣ ΕΣΩΚΩΝ ΧΩΡΩΝ
AutoCad 2000	ARRIS (Sigma Design)	Μ. ΜΙΧΑΗΛΙΔΟΥ	ΔΙΑΚΟΣΜΗΤΡΙΑ ΕΣΩΚΩΝ ΧΩΡΩΝ
Architectural Desktop 3.0	LIGHTSCAPE	Κ. ΣΚΟΥΛΑΚΗΣ	ΣΧΕΔΙΑΣΤΗΣ ΔΟΜΙΚΩΝ ΕΡΓΩΝ
3D Studio VIZ	CADware 8.5	Α. ΚΩΝΣΤΑΝΤΟΠΟΥΛΟΥ	ΣΧΕΔΙΑΣΤΡΙΑ ΔΟΜΙΚΩΝ ΕΡΓΩΝ
COMPUTER GRAPHICS :		ΓΡΑΜΜΑΤΕΙΑΚΗ ΥΠΟΣΤΗΡΙΞΗ :	
Μ. ΓΚΟΥΛΙΩΤΗ	Computer Grafics & Renderings	Α. ΠΑΠΑΔΟΠΟΥΛΟΥ Β. ΤΡΑΧΗΛΗ	ΜΗΟΥΓΟΣ ΜΗΧΑΝΙΚΟΣ Τ.Ε. ΓΡΑΜΜΑΤΕΙΑΚΗ ΥΠΟΣΤΗΡΙΞΗ

ΘΕΜΑ :	ΚΑΤΟΨΗ Γ' ΥΠΟΓΕΙΟΥ			ΑΡΙΘΜΟΣ ΣΧΕΔΙΟΥ :
ΚΛΙΜΑΚΑ :	1 : 50	ΠΡΟΜΕΛΕΤΗ		Α-4
ΗΜΕΡΟΜΗΝΙΑ :	ΦΕΒΡΟΥΑΡΙΟΣ 2004	ΑΡΙΘΜΟΣ ΜΕΛΕΤΗΣ :		
ΑΝΑΘΕΩΡΗΣΕΙΣ :	Α	Β	Γ	ΑΡΧΙΤΕΚΤΟΝΙΚΑ ΣΕΙΡΑ : 1η

ΥΠΟΓΡΑΦΗ & ΣΦΡΑΓΙΔΑ ΜΗΧΑΝΙΚΟΥ	ΕΓΚΡΙΣΕΙΣ ΑΡΜΟΔΙΑΣ ΥΠΗΡΕΣΙΑΣ ΔΗΜΟΣΙΟΥ
ΠΑΥΛΟΣ Π. ΝΙΝΙΟΣ ΑΡΧΙΤΕΚΤΩΝ ΜΗΧ/ΚΟΣ DESA PARIS ΜΕΛΟΣ Τ.Ε.Ε. - ΑΡΙΘΜΟΣ ΜΗΤΡΩΟΥ 45900 ΜΗΝΙΑΤΗ 22 - ΑΡΔΗΤΟΣ ΜΕΤΣ ΤΗΛ. 210.9212850 - FAX: 210.9212855 EMAIL: reteco@compulink.gr	Αρ. Φ. 103 Α/04 σελ. 17
ΥΠΟΓΡΑΦΗ & ΣΦΡΑΓΙΔΑ ΙΔΙΟΚΤΗΤΗ	

ΧΟΡΗΓΕΙΤΑΙ ΚΑΤΟΠΙΝ ΑΙΤΗΜΑΤΟΣ ΧΟΡΗΓΕΙΤΑΙ ΚΑΤΟΠΙΝ ΑΙΤΗΜΑΤΟΣ