ΥΠΟΥΡΓΕΙΟ
ΠΕΡΙΒΑΛΛΟΝΤΟΣ ΧΩΡΟΤΑΞΙΑΣ & ΔΗΜΟΣ. ΕΡΓΩΝ
ΣΥΝΟΔΕΥΕΙ ΤΗΝ ΥΠ' ΑΡΙΘΜ. Γ.9524/04 ΑΠΟΦΑΣΗ
περί "Καθορισμού συμπληρωματικών ειδικών όρων 5 πολυώροφων δομημάτων στο διατηρητέο κτίριο επί των οδών Ν. Νικοδήμου 31 & Θουκιδίδου 11 του εγκεκριμένου ρυθμιστ. σχεδίου Αθηνών."
ΑΘΗΝΑ 27 Φεβρουαρίου 2004
Δ/ντής
Γ. Γιαννακόπουλος

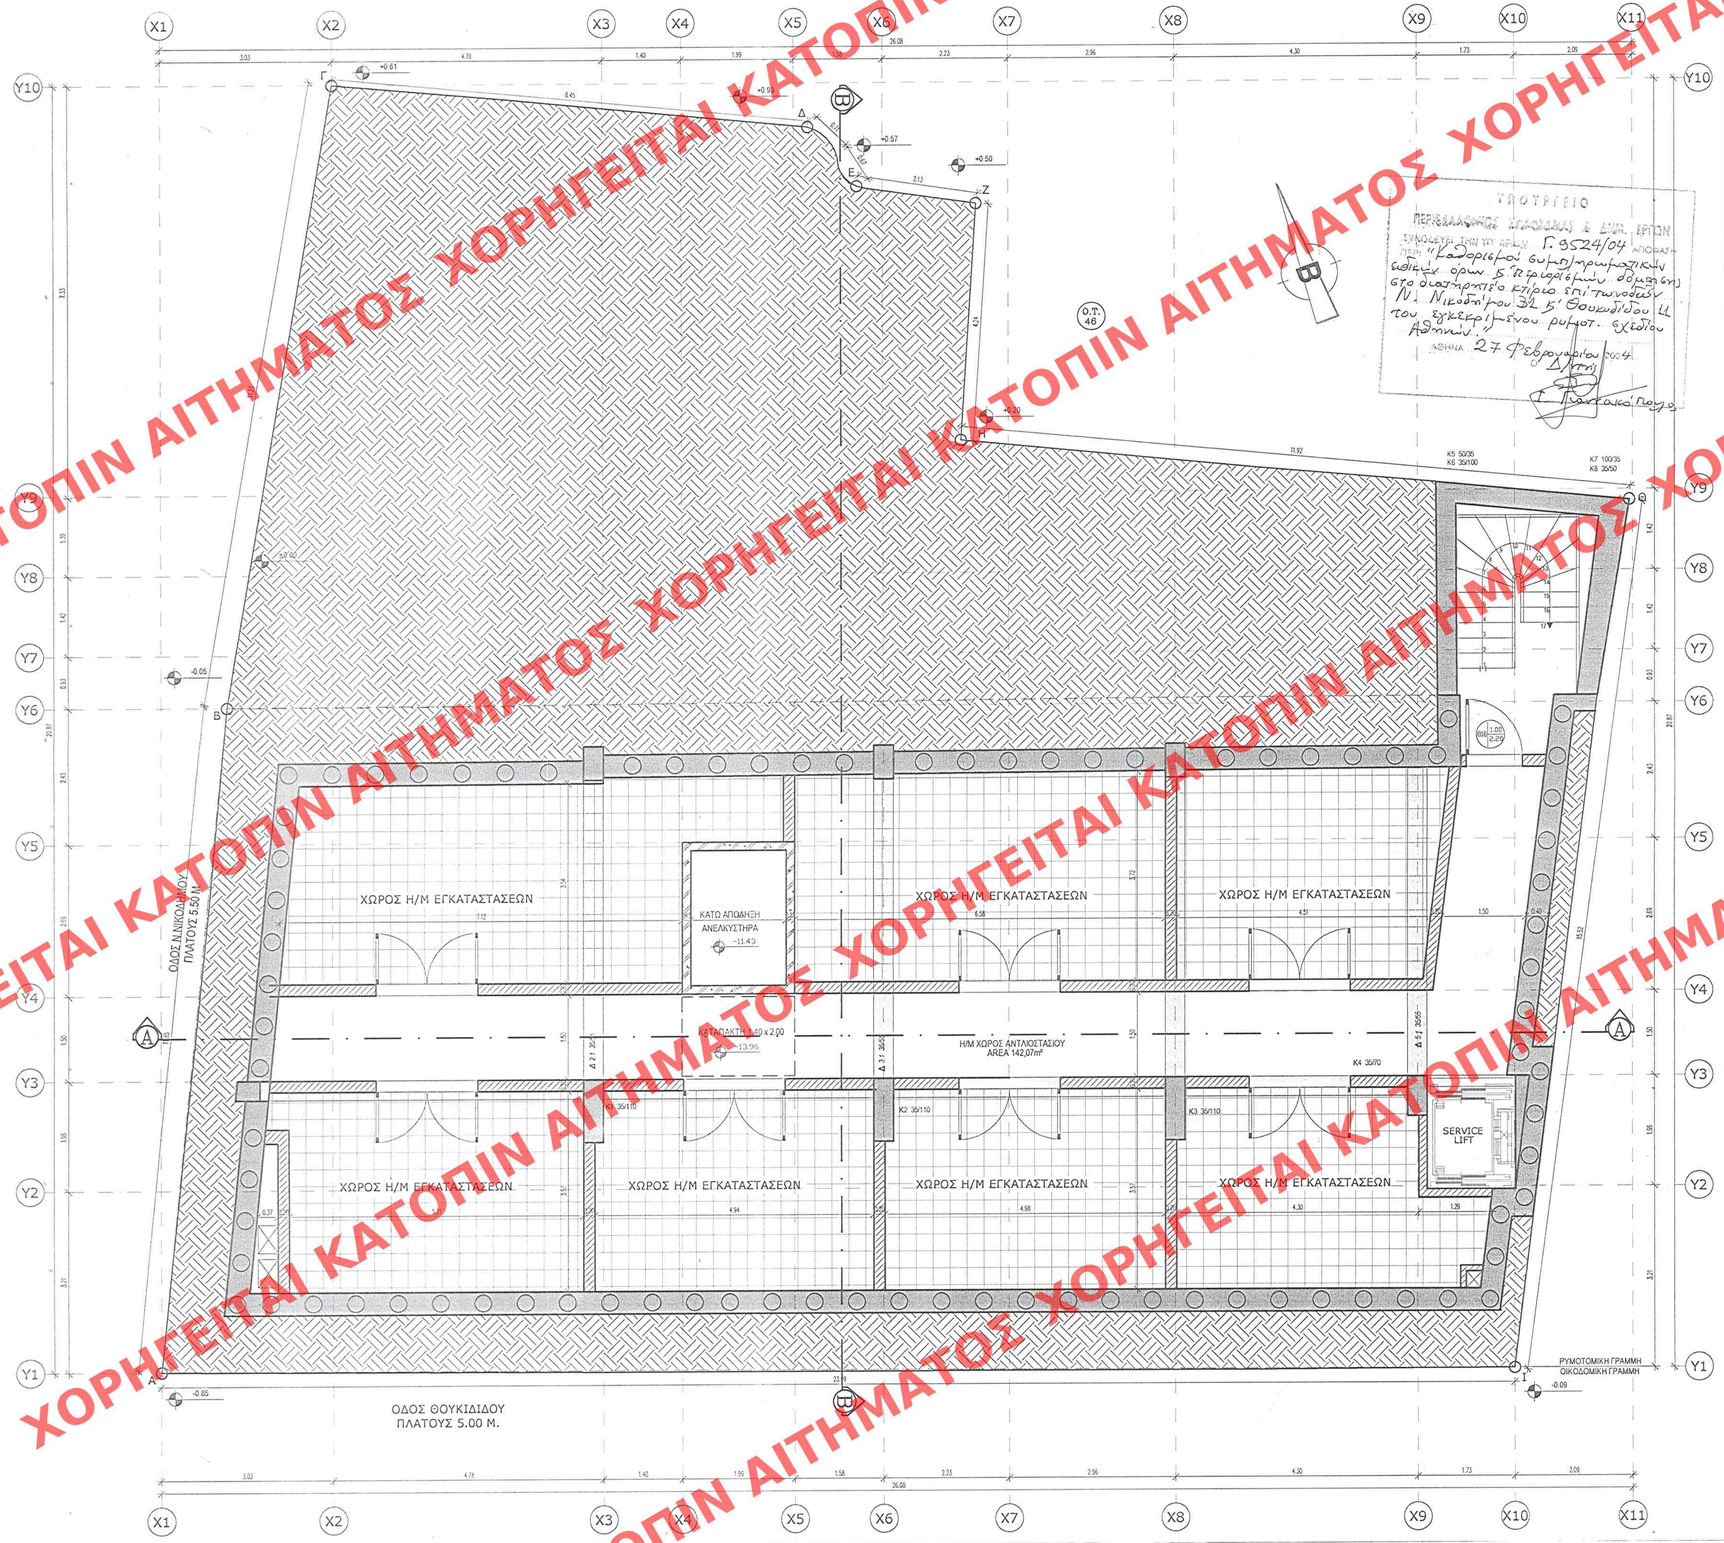

ΥΠΟΥΡΓΕΙΟ
ΠΕΡΙΒΑΛΛΟΝΤΟΣ ΧΩΡΟΤΑΞΙΑΣ & ΔΗΜΟΣ. ΕΡΓΩΝ

ΕΝΔΕΙΚΤΙΚΗ ΤΟΜΗ

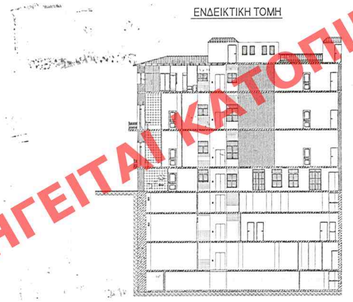

ΛΕΙΤΟΥΡΓΙΚΟΙ ΧΩΡΟΙ Δ' ΥΠΟΓΕΙΟΥ

ΧΩΡΟΙ Η/Μ ΕΓΚΑΤΑΣΤΑΣΕΩΝ

ΑΡΙΘ. ΣΧΕΔΙΟΥ Γενικός ..... Ειδικός .....
ΕΡΜΑΡΙΟΝ Θυρίς ..... Φύλ. .....
ΕΓΓΡΑΦΟΝ Αριθ. Πρωτ. ..... Θυρίς ..... Φύλ. .....
ΕΠΙΚΟΙΝΩΝΗΘΗ ΕΙΣ ΤΟ ΥΠ' ΑΡΙΘΜ. 190 ΦΥΛΟ ΤΟΥ ΤΕΥΧΟΥΣ ΤΗΣ ΕΦΗΜΕΡΙΔΑΣ ΤΗΣ ΚΥΒΕΡΝΗΣΕΩΣ Δ' ΤΗΣ 3 Μαρτίου 2004

PAVLOS NINIOS
ARCHITECTS PLANNERS & ENGINEERS

ΜΕΛΕΤΕΣ ΚΑΙ ΔΙΑΧΕΙΡΙΣΗ ΤΕΧΝΙΚΩΝ ΕΡΓΩΝ
Μηνιάτη 22 - Αρδηττός Μετς - 11636 Αθήνα
Τηλ. 010 92 12 850 (5 γραμμές) - fax. 010 92 12 855 - Email: reteco@compulink.gr

ΙΔΙΟΚΤΗΤΗΣ:	VILLA PRECIEUX A.B.Ξ.Ε.
ΠΕΡΙΓΡΑΦΗ ΕΡΓΟΥ:	ΑΝΑΚΑΙΝΙΣΗ,ΑΛΛΑΓΗ ΔΙΑΡΡΥΘΜΙΣΗΣ,ΕΝΙΣΧΥΣΗ ΚΑΙ ΠΡΟΣΘΗΚΗ ΚΑΤ'ΕΠΕΚΤΑΣΗ ΟΡΟΦΟΥ ΚΑΙ ΑΝΟΙΧΤΗΣ ΚΛΙΜΑΚΑΣ ΚΙΝΔΥΝΟΥ ΣΕ ΥΠΑΡΧΟΥΣΑ ΞΕΝΟΔΟΧΕΙΑΚΗ ΜΟΝΑΔΑ (ΠΡΩΗΝ ΞΕΝΟΔΟΧΕΙΟ "ΚΑΡΥΑΤΙΣ")
ΘΕΣΗ ΕΡΓΟΥ:	ΘΟΥΚΙΔΙΔΟΥ 11 & Ν.ΝΙΚΟΔΗΜΟΥ 31, ΠΛΑΚΑ - ΔΗΜΟΣ ΑΘΗΝΑΙΩΝ - Ο.Τ. 46

ΜΕΛΕΤΗΤΗΣ - ΔΙΕΥΘΥΝΣΗ & ΣΥΝΤΟΝΙΣΜΟΣ ΕΡΓΟΥ :	ΤΕΧΝΙΚΗ ΔΙΑΧΕΙΡΙΣΗ ΕΡΓΟΥ - PROJECT MANAGERS : Renaissance Technical Companies
Ι. ΧΙΛΑΝΗΣ ΑΡΧΙΤΕΚΤΩΝ ΜΗΧΑΝΙΚΟΣ	Α. ΣΙΓΑΛΑ ΔΙΑΚΟΣΜΗΤΡΙΑ ΕΙΔΩΝ ΧΩΡΩΝ
ΔΙΕΥΘΥΝΣΗ ΣΤΑΤΙΚΗΣ ΜΕΛΕΤΗΣ :	ΕΙΔΙΚΟΙ ΣΥΝΕΡΓΑΤΕΣ ΜΗΧΑΝΙΚΟΙ :
Χ. ΓΚΟΛΟΓΙΑΝΝΗΣ ΠΟΛΙΤΙΚΟΣ ΜΗΧΑΝΙΚΟΣ	Θ. ΠΛΑΤΗΣ ΕΔΑΦΟΤΕΧΝΙΚΟΣ Ειδ. ΘΕΜΕΛΙΩΣΕΙΣ
ΔΙΕΥΘΥΝΣΗ ΜΕΛΕΤΗΣ Η/Μ ΕΓΚΑΤΑΣΤΑΣΕΩΝ :	ΟΜΑΔΑ ΜΕΛΕΤΗΣ :
JEPA ΣΥΜΒΟΥΛΟΙ ΜΗΧΑΝΙΚΟΙ	Σ.ΠΑΠΑΝΙΚΟΛΑΟΥ ΑΡΧΙΤΕΚΤΩΝ ΜΗΧΑΝΙΚΟΣ
ΑΡΧΙΤΕΚΤΩΝ ΕΦΑΡΜΟΓΗΣ :	Θ. ΤΣΑΚΩΝΑ ΠΟΛΙΤΙΚΟΣ ΜΗΧΑΝΙΚΟΣ Τ.Ε.
F.A. DE ALMEIDA ΑΡΧΙΤΕΚΤΩΝ ΜΗΧΑΝΙΚΟΣ	Π. ΒΟΥΝΑΤΣΟΥ ΔΙΑΚΟΣΜΗΤΡΙΑ ΕΙΔΩΝ ΧΩΡΩΝ
	Δ. ΜΗΤΡΟΠΟΥΛΟΣ ΔΙΑΚΟΣΜΗΤΗΣ ΕΙΔΩΝ ΧΩΡΩΝ
	Μ. ΜΙΧΑΗΛΙΔΟΥ ΔΙΑΚΟΣΜΗΤΡΙΑ ΕΙΔΩΝ ΧΩΡΩΝ
SOFTWARE :	Κ. ΣΚΟΥΛΑΚΗΣ ΣΧΕΔΙΑΣΤΗΣ ΔΟΜΙΚΩΝ ΕΡΓΩΝ
AutoCad 2000 / Architectural Desktop 3.0 / 3D Studio VIZ / ARRIS (Sigma Design) / LIGHTSCAPE / CADware 8.5 / ArchiCAD (GRAPHISOFT) / ARTLANTIS RENDER	Α. ΚΩΝΣΤΑΝΤΟΠΟΥΛΟΥ ΣΧΕΔΙΑΣΤΡΙΑ ΔΟΜΙΚΩΝ ΕΡΓΩΝ
COMPUTER GRAPHICS :	ΓΡΑΜΜΑΤΕΙΑΚΗ ΥΠΟΣΤΗΡΙΞΗ :
Μ. ΓΚΟΥΛΙΩΤΗ Computer Grafics & Renderings	Α. ΠΑΠΑΔΟΠΟΥΛΟΥ ΜΗΧ/ΓΟΣ ΜΗΧΑΝΙΚΟΣ Τ.Ε.
	Β. ΤΡΑΧΗΛΗ ΓΡΑΜΜΑΤΕΙΑΚΗ ΥΠΟΣΤΗΡΙΞΗ

ΘΕΜΑ :	ΚΑΤΟΨΗ Δ' ΥΠΟΓΕΙΟΥ	ΑΡΙΘΜΟΣ ΣΧΕΔΙΟΥ : A-3
ΚΛΙΜΑΚΑ : 1 : 50	ΠΡΟΜΕΛΕΤΗ	
ΗΜΕΡΟΜΗΝΙΑ : ΦΕΒΡΟΥΑΡΙΟΣ 2004	ΑΡΙΘΜΟΣ ΜΕΛΕΤΗΣ :	ΑΡΧΙΤΕΚΤΟΝΙΚΑ
ΑΝΑΘΕΩΡΗΣΕΙΣ : Α	Β Γ	ΣΕΙΡΑ : 1η

ΥΠΟΓΡΑΦΗ & ΣΦΡΑΓΙΔΑ ΜΗΧΑΝΙΚΟΥ

ΠΑΥΛΟΣ Π. ΝΙΝΙΟΣ
ΑΡΧΙΤΕΚΤΩΝ ΜΗΧ/ΚΟΣ DESA PARIS
ΜΕΛΟΣ Τ.Ε.Ε. ΑΡΙΘΜΟΣ ΜΗΤΡΩΟΥ 45900
ΜΗΝΙΑΤΗ 22 - ΑΡΔΗΤΟΣ ΜΕΤΣ
ΤΗΛ. 210 9212850 - FAX: 210 9212855
EMAIL: reteco@compulink.gr

ΥΠΟΓΡΑΦΗ & ΣΦΡΑΓΙΔΑ ΙΔΙΟΚΤΗΤΗ

ΕΓΚΡΙΣΕΙΣ ΑΡΜΟΔΙΑΣ ΥΠΗΡΕΣΙΑΣ ΔΗΜΟΣΙΟΥ

Αρ. Φ. 103 Α/04
Σχ. 17

ΧΟΡΗΓΕΙΤΑΙ ΚΑΤΟΠΙΝ ΑΙΤΗΜΑΤΟΣ