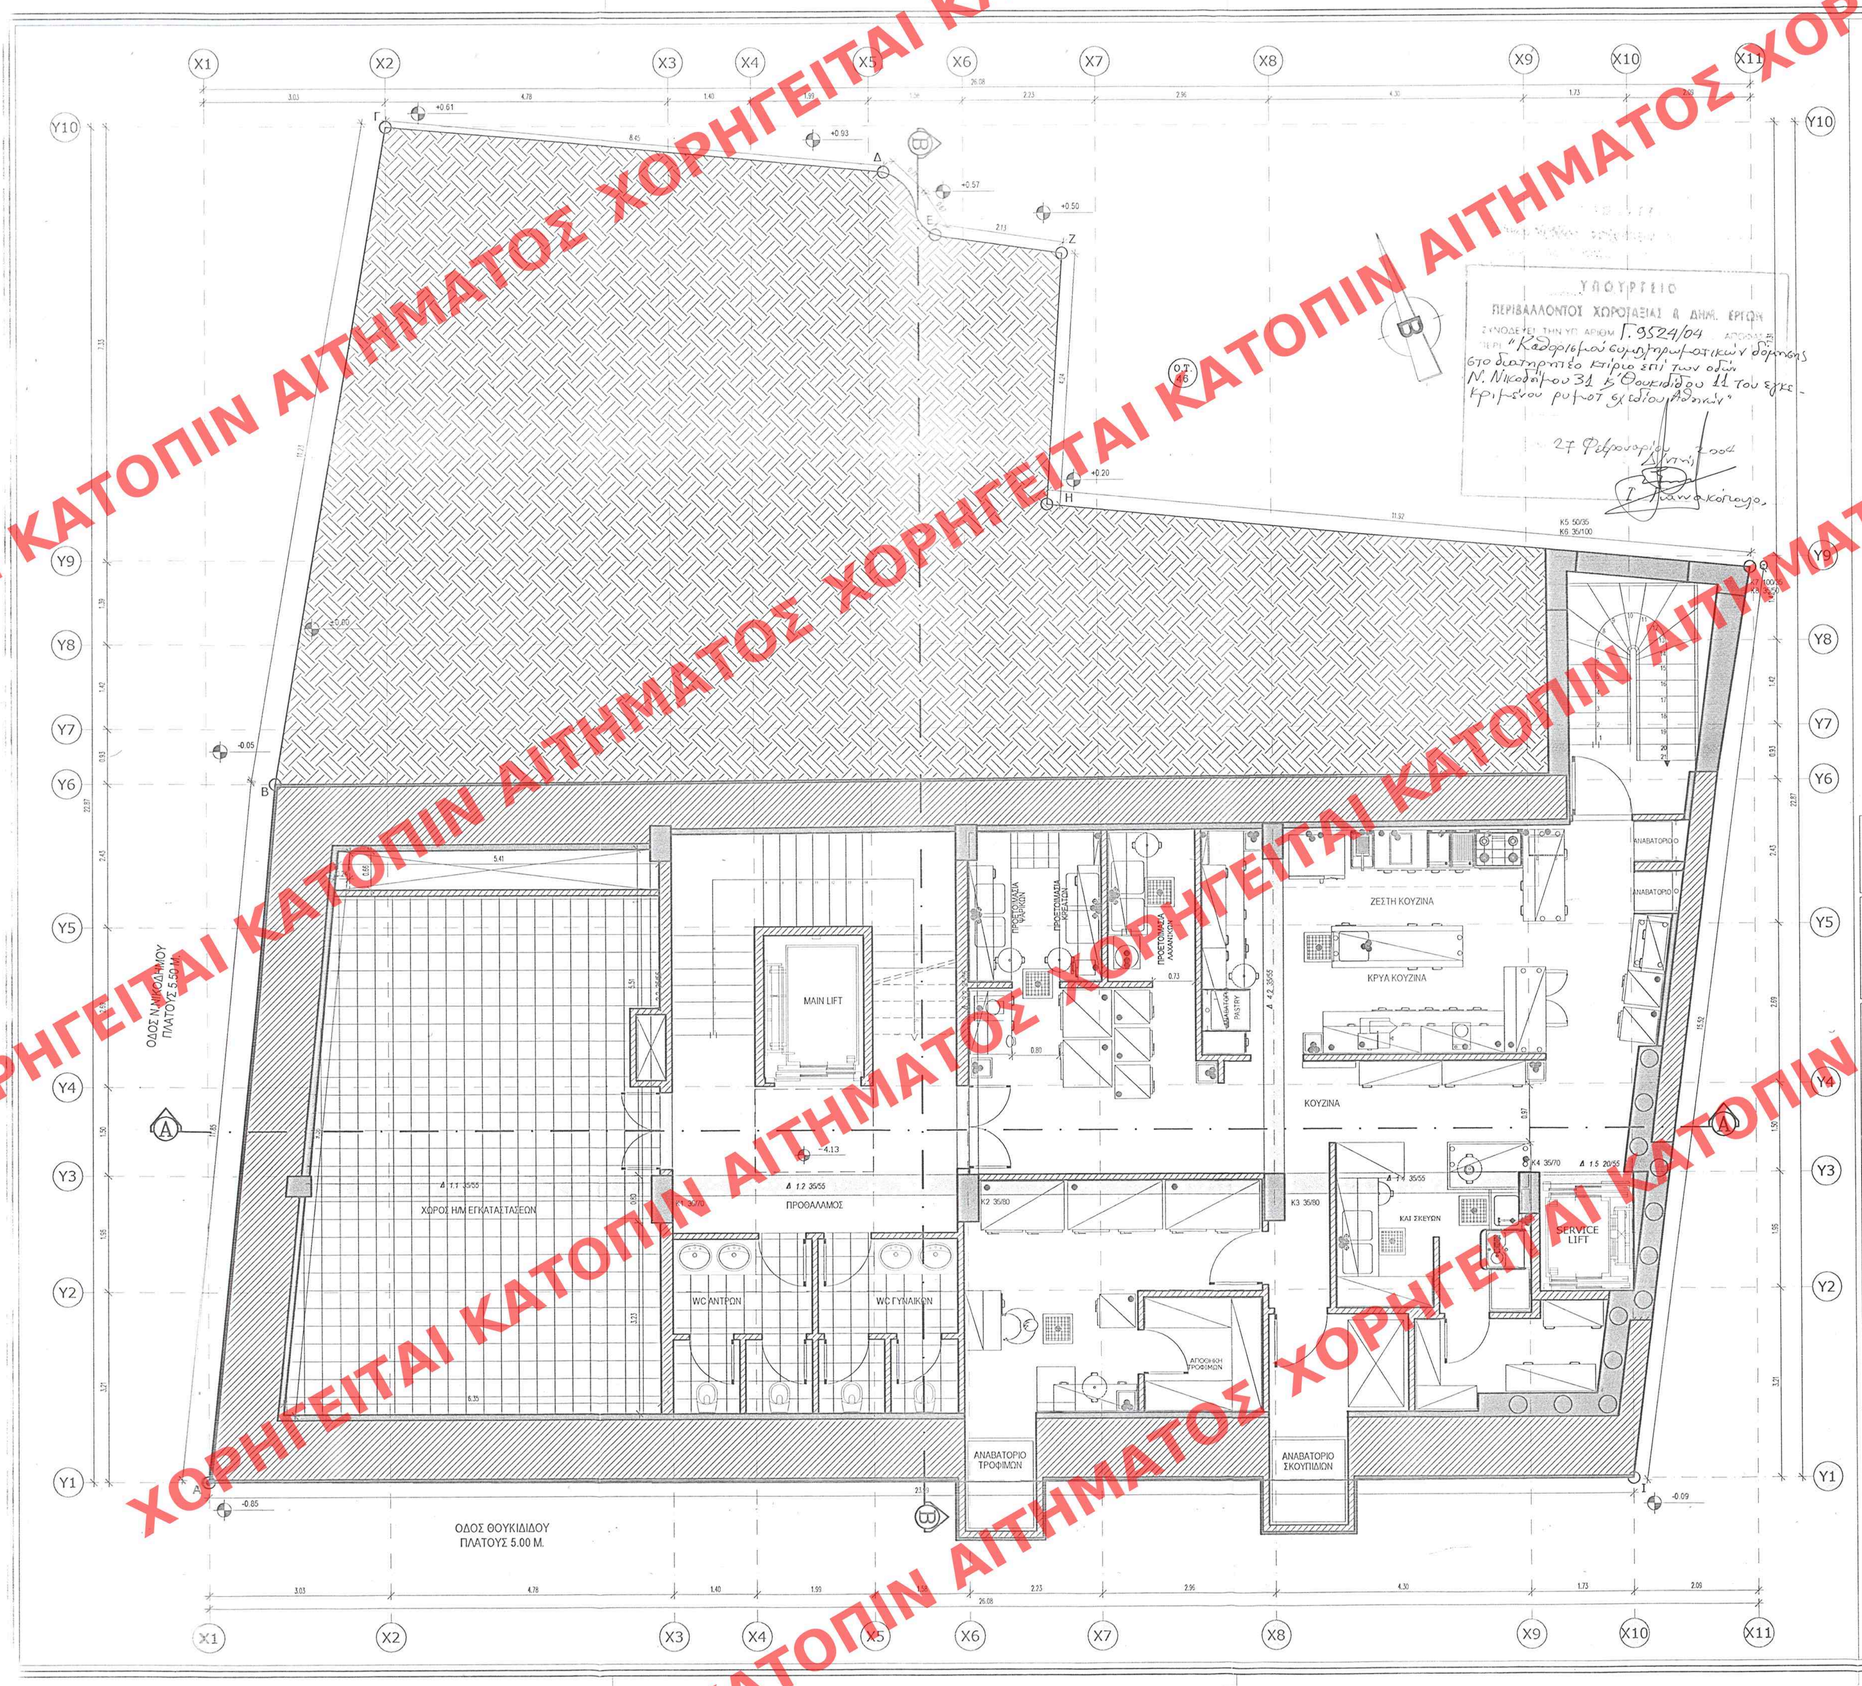

ΥΠΟΥΡΓΕΙΟ
ΠΕΡΙΒΑΛΛΟΝΤΟΣ ΧΩΡΟΤΑΞΙΑΣ & ΔΗΜ. ΕΡΓΩΝ
ΣΥΝΟΔΕΥΕΙ ΤΗΝ ΥΠ' ΑΡΙΘΜ Γ.9524/04 ΑΠΟΦΑΣΗ
ΠΕΡΙ "Καθορισμού συμπληρωματικών δόμησης στο διατηρητέο κτίριο επί των οδών Ν. Νικοδήμου 31 & Θουκιδίδου 11 του εγκεκριμένου ρυθμιστικού σχεδίου Αθηνών"
27 Φεβρουαρίου 2004
Δ/ντής
Ι. Πανωκόπουλος

ΕΝΔΕΙΚΤΙΚΗ ΤΟΜΗ

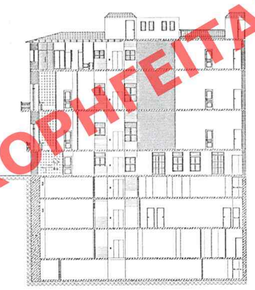

ΛΕΙΤΟΥΡΓΙΚΟΙ ΧΩΡΟΙ Α' ΥΠΟΓΕΙΟΥ
ΚΟΥΖΙΝΑ
W.C. ΚΟΙΝΟΧΡΗΣΤΑ ΕΠΙΣΕΚΕΠΤΩΝ
ΧΩΡΟΣ Η/Μ ΕΓΚΑΤΑΣΤΑΣΕΩΝ

Αρ. Φ. 103Α/04
εχ. 17

ΣΥΝΟΜΟΣΙΩΘΗΣΑ ΕΙΣ ΤΟ ΥΠ' ΑΡΙΘΜ. 190 ΦΥΛΛΟ ΤΟΥ Δ' ΤΕΥΧΟΥΣ ΤΗΣ ΕΘΝΙΚΗΣ ΤΥΠΟΓΡΑΦΙΑΣ ΤΗΣ 3 Μαρτίου 2004

PAVLOS NINIOS ARCHITECTS PLANNERS & ENGINEERS	ΜΕΛΕΤΕΣ ΚΑΙ ΔΙΑΧΕΙΡΙΣΗ ΤΕΧΝΙΚΩΝ ΕΡΓΩΝ Μηνιάτη 22 - Αρδηττός Μετς - 11636 Αθήνα Τηλ: 010 92 12 850 (5 γραμμές) - fax. 010 92 12 855 - Email: reteco@compulink.gr

ΙΔΙΟΚΤΗΤΗΣ:	VILLA PRECIEUX A.B.Ε.Ε.
ΠΕΡΙΓΡΑΦΗ ΕΡΓΟΥ :	ΑΝΑΚΑΙΝΙΣΗ,ΑΛΛΑΓΗ ΔΙΑΡΡΥΘΜΙΣΗΣ,ΕΝΙΣΧΥΣΗ ΚΑΙ ΠΡΟΣΘΗΚΗ ΚΑΤΕΠΕΚΤΑΣΗ ΟΡΟΦΟΥ ΚΑΙ ΑΝΟΙΧΤΗΣ ΚΛΙΜΑΚΑΣ ΚΙΝΔΥΝΟΥ ΣΕ ΥΠΑΡΧΟΥΣΑ ΞΕΝΟΔΟΧΕΙΑΚΗ ΜΟΝΑΔΑ (ΠΡΩΗΝ ΞΕΝΟΔΟΧΕΙΟ "ΚΑΡΥΑΤΙΣ")
ΘΕΣΗ ΕΡΓΟΥ :	ΘΟΥΚΙΔΙΔΟΥ 11 & Ν.ΝΙΚΟΔΗΜΟΥ 31, ΠΛΑΚΑ - ΔΗΜΟΣ ΑΘΗΝΑΙΩΝ - Ο.Τ. 46

ΜΕΛΕΤΗΤΤΣ - ΔΙΕΥΘΥΝΩΝ & ΣΥΝΤΟΝΙΣΜΟΣ ΕΡΓΟΥ :	ΤΕΧΝΙΚΗ ΔΙΑΧΕΙΡΗΣΗ ΕΡΓΟΥ - PROJECT MANAGERS :
Ι. ΧΙΛΑΝΗΣ ΑΡΧΙΤΕΚΤΩΝ ΜΗΧΑΝΙΚΟΣ	Renaissance Technical Companies Α. ΣΙΓΑΛΑ ΔΙΑΚΟΣΜΗΤΡΙΑ ΕΣΩΚΩΝ ΧΩΡΩΝ
ΔΙΕΥΘΥΝΣΗ ΣΤΑΤΙΚΗΣ ΜΕΛΕΤΗΣ :	ΕΙΔΙΚΟΙ ΣΥΝΕΡΓΑΤΕΣ ΜΗΧΑΝΙΚΟΙ :
Χ. ΓΚΟΛΟΓΙΑΝΝΗΣ ΠΟΛΙΤΙΚΟΣ ΜΗΧΑΝΙΚΟΣ	Θ. ΠΛΑΤΗΣ ΕΔΑΦΟΤΕΧΝΙΚΟΣ ΕΙΔ. ΘΕΜΕΛΙΩΣΕΙΣ
ΔΙΕΥΘΥΝΣΗ ΜΕΛΕΤΗΣ Η/Μ ΕΓΚΑΤΑΣΤΑΣΕΩΝ :	ΟΜΑΔΑ ΜΕΛΕΤΗΣ :
JEPA ΣΥΜΒΟΥΛΟΙ ΜΗΧΑΝΙΚΟΙ	Σ.ΠΑΠΑΝΙΚΟΛΑΟΥ ΑΡΧΙΤΕΚΤΩΝ ΜΗΧΑΝΙΚΟΣ Θ. ΤΣΑΚΩΝΑ ΠΟΛΙΤΙΚΟΣ ΜΗΧΑΝΙΚΟΣ Τ.Ε. Π. ΒΟΥΝΑΤΣΟΥ ΔΙΑΚΟΣΜΗΤΡΙΑ ΕΣΩΚΩΝ ΧΩΡΩΝ Δ. ΜΗΤΡΟΠΟΥΛΟΣ ΔΙΑΚΟΣΜΗΤΗΣ ΕΣΩΚΩΝ ΧΩΡΩΝ Μ. ΜΙΧΑΗΛΙΔΟΥ ΔΙΑΚΟΣΜΗΤΡΙΑ ΕΣΩΚΩΝ ΧΩΡΩΝ Κ. ΣΚΟΥΛΑΚΗΣ ΣΧΕΔΙΑΣΤΗΣ ΔΟΜΙΚΩΝ ΕΡΓΩΝ Λ. ΚΩΝΣΤΑΝΤΟΠΟΥΛΟΥ ΣΧΕΔΙΑΣΤΡΙΑ ΔΟΜΙΚΩΝ ΕΡΓΩΝ
ΑΡΧΙΤΕΚΤΩΝ ΕΦΑΡΜΟΓΗΣ :	
F.A. DE ALMEIDA ΑΡΧΙΤΕΚΤΩΝ ΜΗΧΑΝΙΚΟΣ	
SOFTWARE : AutoCad 2000, Architectural Desktop 3.0, 3D Studio VIZ, ARRIS (Sigma Design), LIGHTSCAPE, CADware 8.5, ArchiCAD (GRAPHISOFT), ARTLANTIS RENDER	
COMPUTER GRAPHICS :	ΓΡΑΜΜΑΤΕΙΑΚΗ ΥΠΟΣΤΗΡΙΞΗ :
Μ. ΓΚΟΥΛΙΩΤΗ Computer Grafics & Renderings	Α. ΠΑΠΑΔΟΠΟΥΛΟΥ ΜΗΧ/ΓΟΣ ΜΗΧΑΝΙΚΟΣ Τ.Ε. Β. ΤΡΑΧΗΛΗ ΓΡΑΜΜΑΤΕΙΑΚΗ ΥΠΟΣΤΗΡΙΞΗ

ΘΕΜΑ :	ΚΑΤΟΨΗ Α' ΥΠΟΓΕΙΟΥ		ΑΡΙΘΜΟΣ ΣΧΕΔΙΟΥ : A-6
ΚΛΙΜΑΚΑ :	1 : 50	ΠΡΟΜΕΛΕΤΗ	
ΗΜΕΡΟΜΗΝΙΑ :	ΦΕΒΡΟΥΑΡΙΟΣ 2004	ΑΡΙΘΜΟΣ ΜΕΛΕΤΗΣ :	ΑΡΧΙΤΕΚΤΟΝΙΚΑ
ΑΝΑΘΕΩΡΗΣΕΙΣ :	Α	Β	Γ
			ΣΕΙΡΑ : 1η

ΥΠΟΓΡΑΦΗ & ΣΦΡΑΓΙΔΑ ΜΗΧΑΝΙΚΟΥ

ΠΑΥΛΟΣ Π. ΝΙΝΙΟΣ
ΑΡΧΙΤΕΚΤΩΝ ΜΗΧ/ΚΟΣ DESA PARIS
ΜΕΛΟΣ Τ.Ε.Ε. - ΑΡΙΘΜΟΣ ΜΗΤΡΩΟΥ 45900
ΜΗΝΙΑΤΗ 22 - ΑΡΔΗΤΟΣ ΜΕΤΣ
ΤΗΛ. 210 9212850 - FAX: 210 9212855
EMAIL reteco@compulink.gr

ΥΠΟΓΡΑΦΗ & ΣΦΡΑΓΙΔΑ ΙΔΙΟΚΤΗΤΗ

ΕΓΚΡΙΣΕΙΣ ΑΡΜΟΔΙΑΣ ΥΠΗΡΕΣΙΑΣ ΔΗΜΟΣΙΟΥ

ΑΡΙΘ. ΣΧΕΔΙΟΥ Γενικός ..... Ειδικός .....
ΕΡΜΑΡΙΟΝ Θυρίς ..... Φακ. .....
ΕΓΓΡΑΦΟΝ Αριθ. Πρωτ. ..... Θυρίς ..... Φακ. .....

ΧΟΡΗΓΕΙΤΑΙ ΚΑΤΟΠΙΝ ΑΙΤΗΜΑΤΟΣ