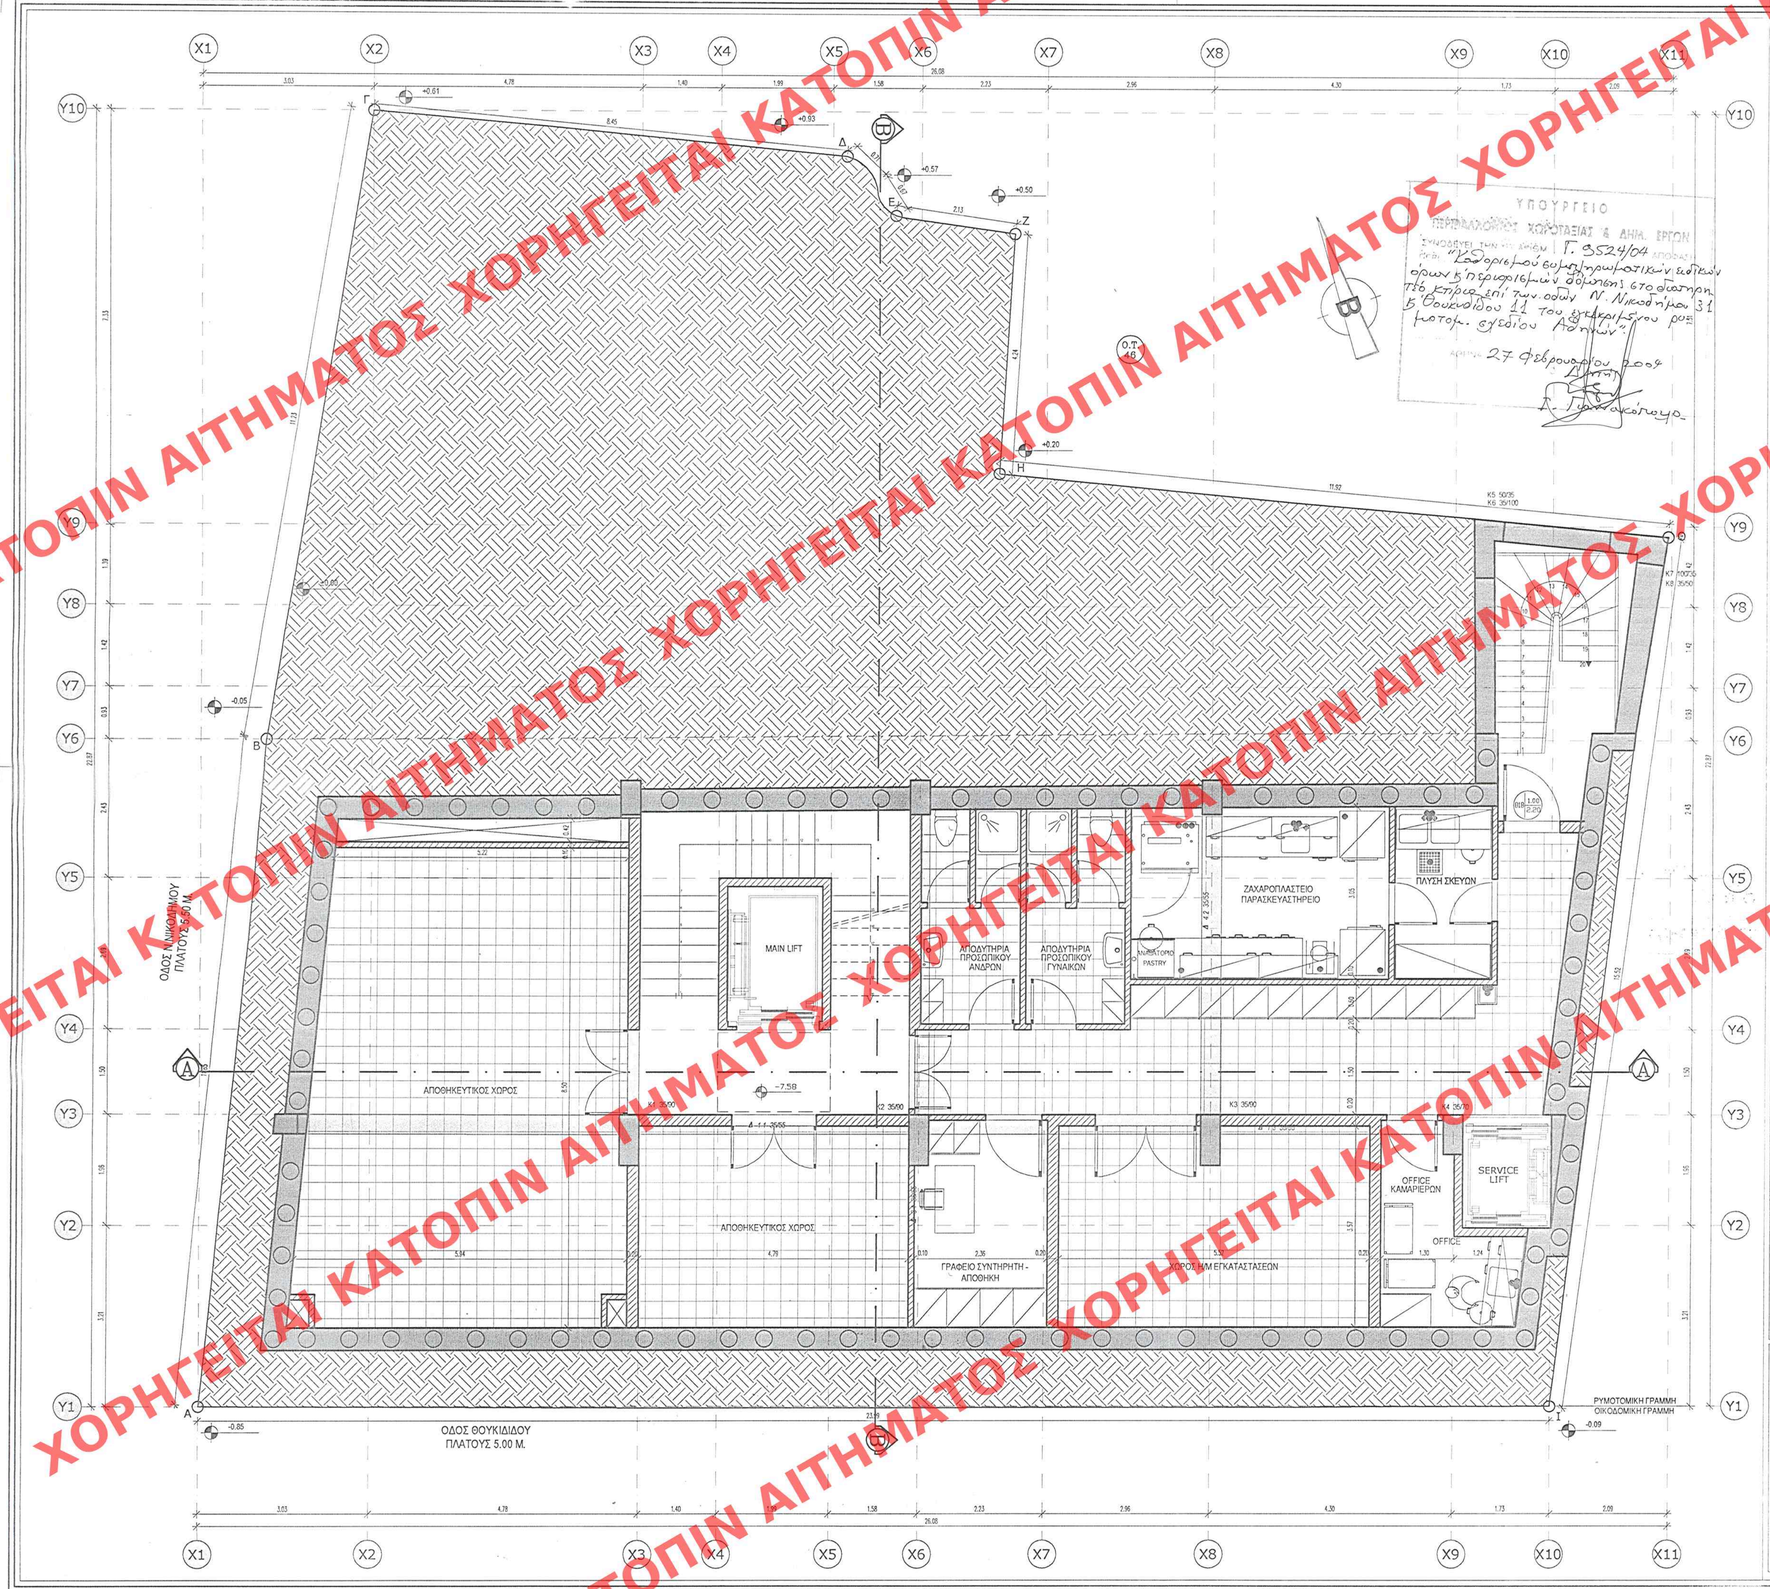

ΥΠΟΥΡΓΕΙΟ
ΠΕΡΙΒΑΛΛΟΝΤΟΣ ΧΩΡΟΤΑΞΙΑΣ & ΔΗΜ. ΕΡΓΩΝ
ΣΥΝΟΔΕΥΕΙ ΤΗΝ ΥΠ' ΑΡΙΘΜ. Γ. 3524/04 ΑΠΟΦΑΣΗ
ΠΕΡΙ: "Καθορισμού ειδικών πρωτοτύπων εδαφικών όρων εκ περιορισμών δόμησης στο οικόπεδο επί των οδών Ν. Νικοδήμου 31 & Θουκιδίδου 11 του ΣΧΕΔΙΟΥ ΡΟΥΣΣΟΥ ΠΟΛΕΟΔΟΜΙΚΟΥ ΣΧΕΔΙΟΥ Αθηνών".
ΑΘΗΝΑ: 27 Φεβρουαρίου 2004
Δ. Γιαννακόπουλος

ΕΝΔΕΙΚΤΙΚΗ ΤΟΜΗ

ΛΕΙΤΟΥΡΓΙΚΟΙ ΧΩΡΟΙ Α' ΥΠΟΓΕΙΟΥ
ΖΑΧΑΡΟΠΛΑΣΤΕΙΟ
OFFICE ΚΑΜΑΡΙΕΡΩΝ
ΑΠΟΔΥΤΗΡΙΑ ΠΡΟΣΩΠΙΚΟΥ
ΑΠΟΘΗΚΕΥΤΙΚΟΙ ΧΩΡΟΙ

Αρ. Φ. 103Α/04
εχ. 17

ΕΓΚΡΙΘΗΚΕ ΤΟ ΥΠ' ΑΡΙΘΜ. 190 ΑΠΟΦΑΣΗ ΤΟΥ Δ' ΤΜΗΜΑΤΟΣ ΤΗΣ ΕΠΙΤΡΟΠΗΣ ΤΗΣ ΚΥΒΕΡΝΗΣΕΩΣ
ΣΤΗ 3 Μαρτίου 2004

PAVLOS NINIOS
ARCHITECTS PLANNERS & ENGINEERS
ΜΕΛΕΤΕΣ ΚΑΙ ΔΙΑΧΕΙΡΙΣΗ ΤΕΧΝΙΚΩΝ ΕΡΓΩΝ
Μηνιάτη 22 - Αρδηττός Μετς - 11636 Αθήνα
Τηλ: 010 92 12 850 (5 γραμμές) - fax. 010 92 12 855 - Email: reteco@compulink.gr

ΙΔΙΟΚΤΗΤΗΣ : VILLA PRECIEUX A.B.Ε.Ε.

ΠΕΡΙΓΡΑΦΗ ΕΡΓΟΥ : ΑΝΑΚΑΙΝΙΣΗ,ΑΛΛΑΓΗ ΔΙΑΡΡΥΘΜΙΣΗΣ,ΕΝΙΣΧΥΣΗ ΚΑΙ ΠΡΟΣΘΗΚΗ ΚΑΤΕΠΕΚΤΑΣΗ ΟΡΟΦΟΥ ΚΑΙ ΑΝΟΙΧΤΗΣ ΚΛΙΜΑΚΑΣ ΚΙΝΔΥΝΟΥ ΣΕ ΥΠΑΡΧΟΥΣΑ ΞΕΝΟΔΟΧΕΙΑΚΗ ΜΟΝΑΔΑ (ΠΡΩΗΝ ΞΕΝΟΔΟΧΕΙΟ "ΚΑΡΥΑΤΙΣ")

ΘΕΣΗ ΕΡΓΟΥ : ΘΟΥΚΙΔΙΔΟΥ 11 & Ν.ΝΙΚΟΔΗΜΟΥ 31, ΠΛΑΚΑ - ΔΗΜΟΣ ΑΘΗΝΑΙΩΝ - Ο.Τ. 46

ΜΕΛΕΤΗΤΗΣ - ΔΙΕΥΘΥΝΣΗ & ΣΥΝΤΟΝΙΣΜΟΣ ΕΡΓΟΥ :		ΤΕΧΝΙΚΗ ΔΙΑΧΕΙΡΗΣΗ ΕΡΓΟΥ - PROJECT MANAGERS :	
Ι. ΧΙΛΑΝΗΣ	ΑΡΧΙΤΕΚΤΩΝ ΜΗΧΑΝΙΚΟΣ	Renaissance Technical Companies Α. ΣΙΓΑΛΑ	ΔΙΑΚΟΣΜΗΤΡΙΑ ΕΣΙΩΝ ΧΩΡΩΝ
ΔΙΕΥΘΥΝΣΗ ΣΤΑΤΙΚΗΣ ΜΕΛΕΤΗΣ :		ΕΙΔΙΚΟΙ ΣΥΝΕΡΓΑΤΕΣ ΜΗΧΑΝΙΚΟΙ :	
Χ. ΓΚΟΛΟΓΙΑΝΝΗΣ	ΠΟΛΙΤΙΚΟΣ ΜΗΧΑΝΙΚΟΣ	Θ. ΠΛΑΤΗΣ	ΕΔΑΦΟΤΕΧΝΙΚΟΣ ΕΙΔ. ΘΕΜΕΛΙΩΣΕΙΣ
ΔΙΕΥΘΥΝΣΗ ΜΕΛΕΤΗΣ Η/Μ ΕΓΚΑΤΑΣΤΑΣΕΩΝ :		ΟΜΑΔΑ ΜΕΛΕΤΗΣ :	
JEPA	ΣΥΜΒΟΥΛΟΙ ΜΗΧΑΝΙΚΟΙ	Σ.ΠΑΠΑΝΙΚΟΛΑΟΥ	ΑΡΧΙΤΕΚΤΩΝ ΜΗΧΑΝΙΚΟΣ
ΑΡΧΙΤΕΚΤΩΝ ΕΦΑΡΜΟΓΗΣ :		Θ. ΤΣΑΚΩΝΑ	ΠΟΛΙΤΙΚΟΣ ΜΗΧΑΝΙΚΟΣ Τ.Ε
F.A. DE ALMEIDA	ΑΡΧΙΤΕΚΤΩΝ ΜΗΧΑΝΙΚΟΣ	Π. ΒΟΥΝΑΤΣΟΥ	ΔΙΑΚΟΣΜΗΤΡΙΑ ΕΣΙΩΝ ΧΩΡΩΝ
SOFTWARE :		Δ. ΜΗΤΡΟΠΟΥΛΟΣ	ΔΙΑΚΟΣΜΗΤΗΣ ΕΣΙΩΝ ΧΩΡΩΝ
AutoCad 2000 — ARRIS (Sigma Design) — ArchiCAD (GRAPHISOFT)		Μ. ΜΙΧΑΗΛΙΔΟΥ	ΔΙΑΚΟΣΜΗΤΡΙΑ ΕΣΙΩΝ ΧΩΡΩΝ
Architectural Desktop 3.0 — LIGHTSCAPE — ARTLANTIS RENDER		Κ. ΣΚΟΥΛΑΚΗΣ	ΣΧΕΔΙΑΣΤΗΣ ΔΟΜΙΚΩΝ ΕΡΓΩΝ
3D Studio VIZ — CADware 8.5		Α. ΚΩΝΣΤΑΝΤΟΠΟΥΛΟΥ	ΣΧΕΔΙΑΣΤΡΙΑ ΔΟΜΙΚΩΝ ΕΡΓΩΝ
COMPUTER GRAPHICS :		ΓΡΑΜΜΑΤΕΙΑΚΗ ΥΠΟΣΤΗΡΙΞΗ :	
Μ. ΓΚΟΥΛΙΩΤΗ	Computer Grafics & Renderings	Α. ΠΑΠΑΔΟΠΟΥΛΟΥ	ΜΗΧΟΣ ΜΗΧΑΝΙΚΟΣ Τ.Ε
		Β. ΤΡΑΧΗΛΗ	ΓΡΑΜΜΑΤΕΙΑΚΗ ΥΠΟΣΤΗΡΙΞΗ

ΘΕΜΑ :	ΚΑΤΟΨΗ ΥΠΟΓΕΙΟΥ Β			ΑΡΙΘΜΟΣ ΣΧΕΔΙΟΥ :
ΚΛΙΜΑΚΑ :	1 : 50	ΠΡΟΜΕΛΕΤΗ		A-5
ΗΜΕΡΟΜΗΝΙΑ :	ΦΕΒΡΟΥΑΡΙΟΣ 2004	ΑΡΙΘΜΟΣ ΜΕΛΕΤΗΣ :		
ΑΝΑΘΕΩΡΗΣΕΙΣ :	Α	Β	Γ	ΑΡΧΙΤΕΚΤΟΝΙΚΑ ΣΕΙΡΑ : 1η

ΥΠΟΓΡΑΦΗ & ΣΦΡΑΓΙΔΑ ΜΗΧΑΝΙΚΟΥ

ΠΑΥΛΟΣ Π. ΝΙΝΙΟΣ
ΑΡΧΙΤΕΚΤΩΝ ΜΗΧΑΝΙΚΟΣ DESA PARIS
ΜΕΛΟΣ Τ.Ε.Ε. - ΑΡΙΘΜΟΣ ΜΗΤΡΩΟΥ 45800
ΜΗΝΙΑΤΗ 22 - ΑΡΔΗΤΤΟΣ ΜΕΤΣ
ΤΗΛ. 210 9212850 / FAX 210 9212855
EMAIL reteco@compulink.gr

ΥΠΟΓΡΑΦΗ & ΣΦΡΑΓΙΔΑ ΙΔΙΟΚΤΗΤΗ

ΕΓΚΡΙΣΕΙΣ ΑΡΜΟΔΙΑΣ ΥΠΗΡΕΣΙΑΣ ΔΗΜΟΣΙΟΥ

ΑΡΙΘ. ΣΧΕΔΙΟΥ Γενικός ..... Ειδικός .....
ΕΡΜΑΡΙΟΝ Θυρίς ..... Φακ. .....
ΕΓΓΡΑΦΟΝ Αριθ. Πρωτ. ..... Θυρίς ..... Φακ. .....

ΧΟΡΗΓΕΙΤΑΙ ΚΑΤΟΠΙΝ ΑΙΤΗΜΑΤΟΣ