ΧΟΡΗΓΕΙΤΑΙ ΚΑΤΟΠΙΝ ΑΙΤΗΜΑΤΟΣ ΧΟΡΗΓΕΙΤΑΙ ΚΑΤΟΠΙΝ ΑΙΤΗΜΑΤΟΣ ΧΟ

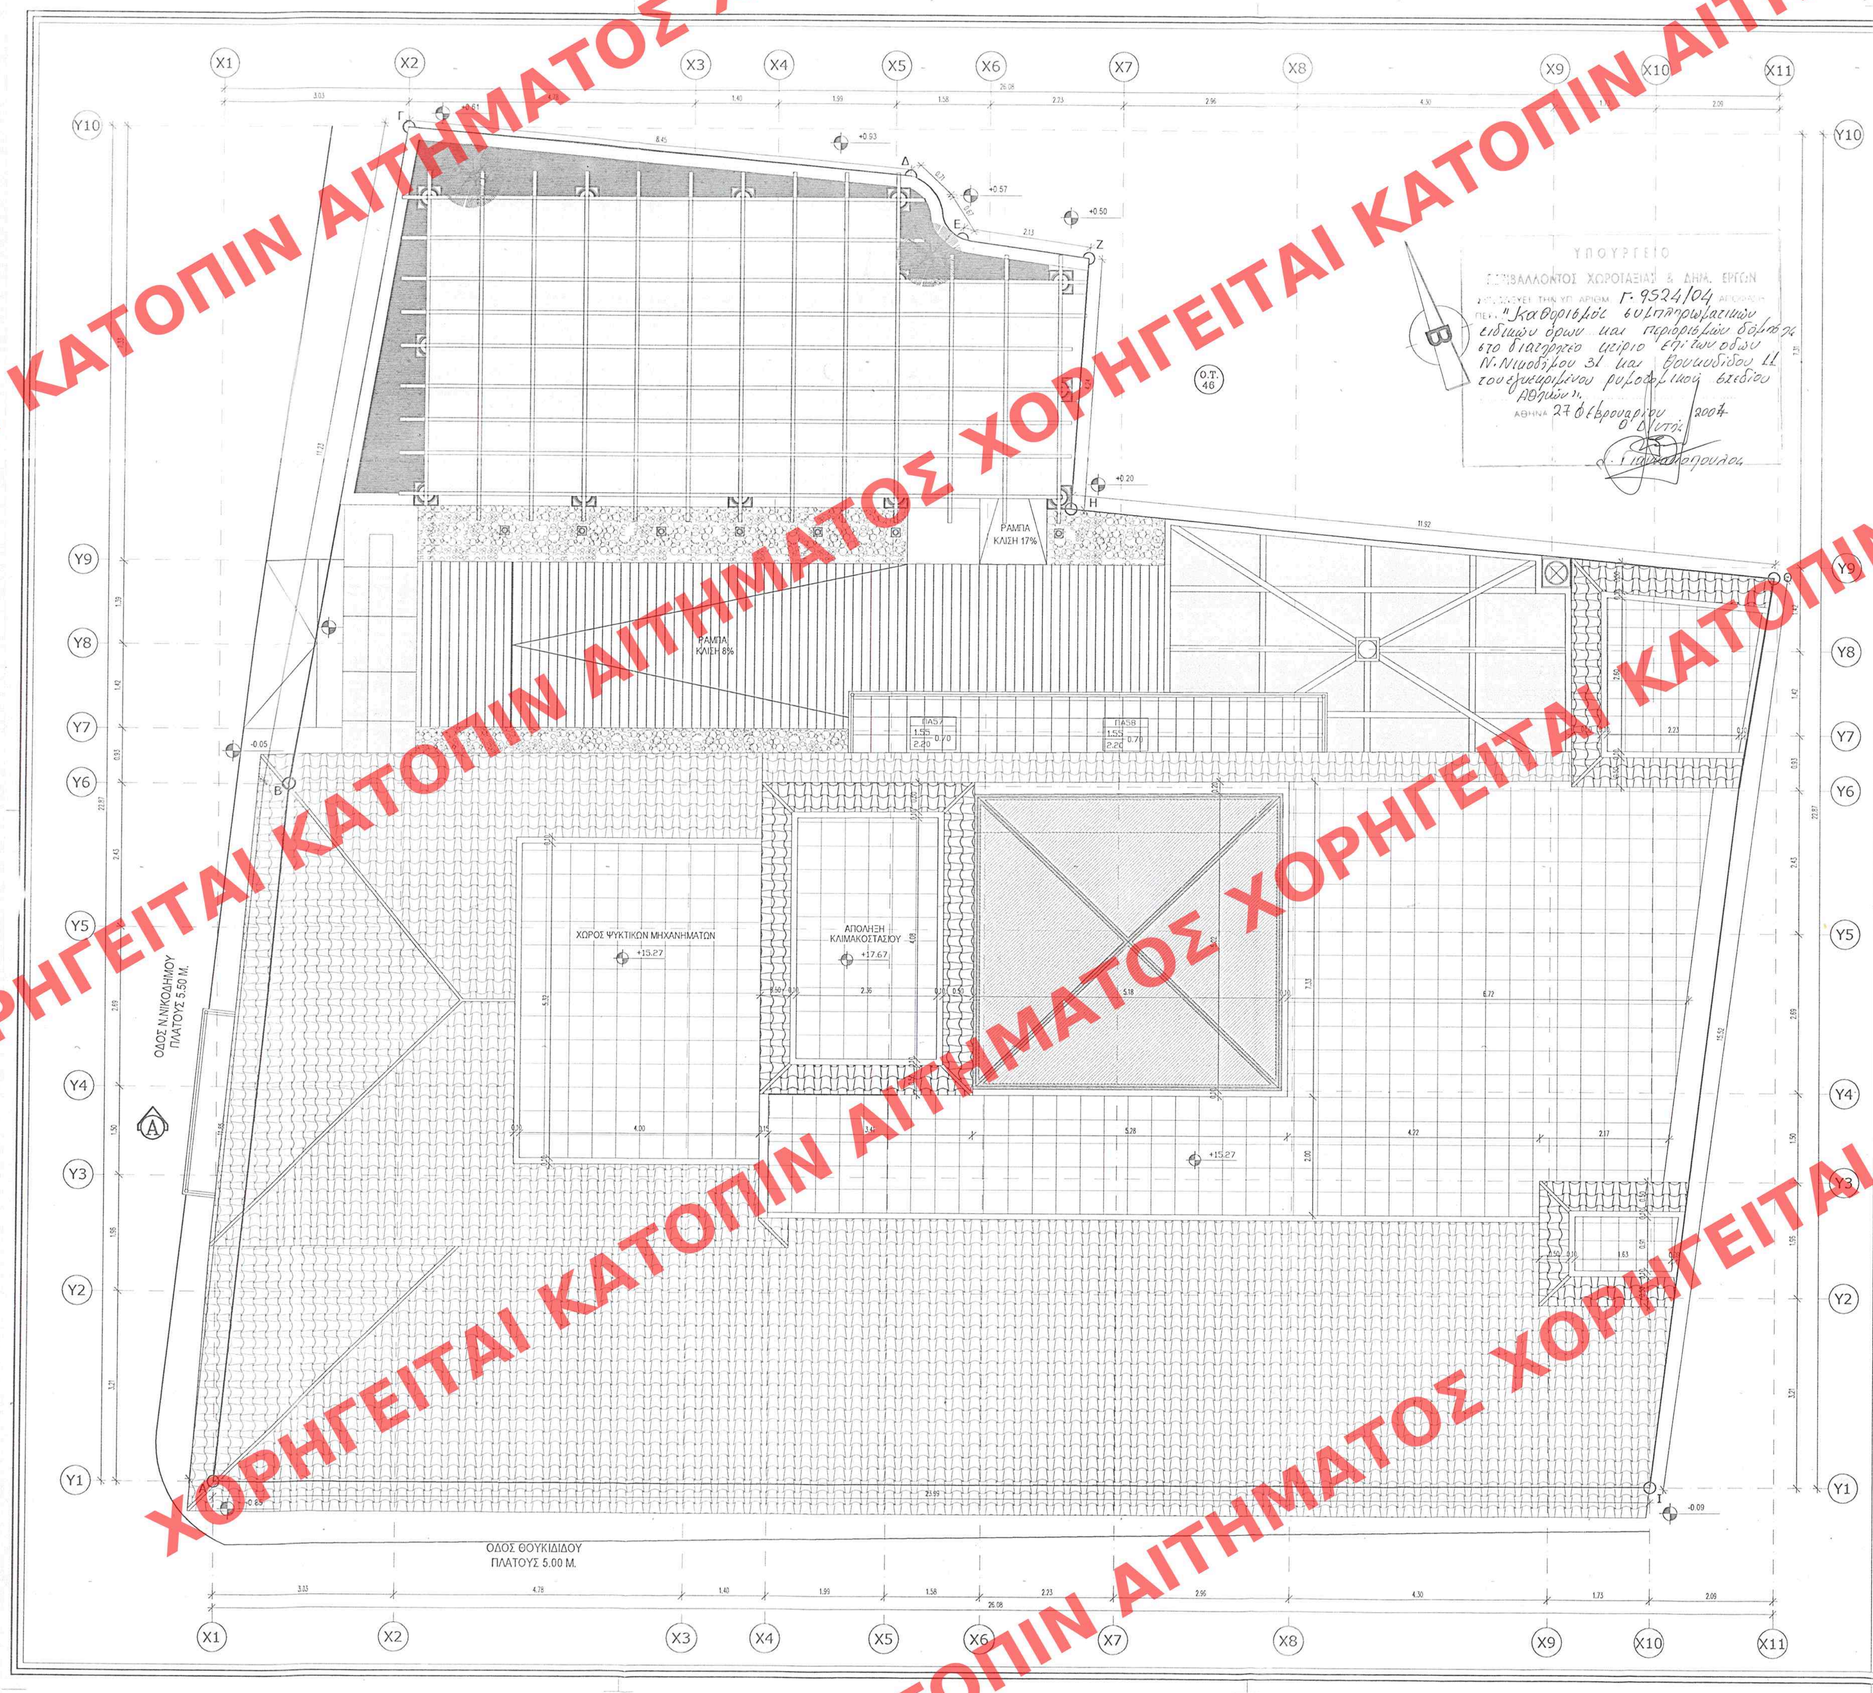

ΥΠΟΥΡΓΕΙΟ ΠΕΡΙΒΑΛΛΟΝΤΟΣ ΧΩΡΟΤΑΞΙΑΣ & ΔΗΜ. ΕΡΓΩΝ

ΣΥΜΦΩΝΕΙ ΜΕ ΤΗΝ ΥΠ. ΑΡΙΘΜ. Γ-9524/04 ΑΠΟΦΑΣΗ ΠΕΡ. "Καθορισμός ευελιξιών όρων και περιορισμών δόμησης στο διατηρητέο ιχνίο επί των οδών Ν. Νικοδήμου 31 και Θουκυδίδου 11 συνεχιζομένου ρυμοτομικού σχεδίου Αθηνών".

ΑΘΗΝΑ 27 Φεβρουαρίου 2004

Ο Δ/ντής

Π. Μπαλαλαίρουλας

ΥΠΟΥΡΓΕΙΟ ΠΕΡΙΒΑΛΛΟΝΤΟΣ ΧΩΡΟΤΑΞΙΑΣ & ΔΗΜ. ΕΡΓΩΝ

ΕΝΔΕΙΚΤΙΚΗ ΤΟΜΗ

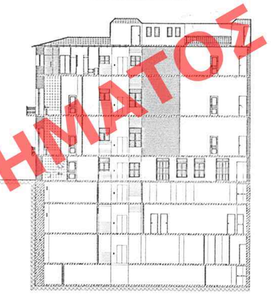

ΛΕΙΤΟΥΡΓΙΚΟΙ ΧΩΡΟΙ ΣΤΕΓΩΝ
ΑΠΟΛΗΣΗ ΚΛΙΜΑΚΟΣΤΑΣΙΟΥ
ΑΠΟΛΗΣΗ ΑΝΕΛΚΥΣΤΗΡΑ

ΕΛΗΦΘΕΙΣΑ ΕΞ ΟΥ ΤΟ ΥΠ ΑΡΙΘΜ. 190 ΦΥΛΟ ΤΟΥ Δ' ΤΕΥΧΟΥΣ ΤΗΣ ΕΦΗΜΕΡΙΔΑΣ ΤΗΣ ΚΥΒΕΡΝΗΣΕΩΣ ΤΗΣ 3 Μαρτίου 2004

PAVLOS NINIOS ARCHITECTS PLANNERS & ENGINEERS	ΜΕΛΕΤΕΣ ΚΑΙ ΔΙΑΧΕΙΡΙΣΗ ΤΕΧΝΙΚΩΝ ΕΡΓΩΝ Μηνιάτη 22 - Αρδηττός Μετς - 11636 Αθήνα Τηλ: 010 92 12 850 (5 γραμμές) - fax. 010 92 12 855 - Email: retecoc@compulink.gr

ΙΔΙΟΚΤΗΤΗΣ:	VILLA PRECIEUX A.B.E.E.
ΠΕΡΙΓΡΑΦΗ ΕΡΓΟΥ :	ΑΝΑΚΑΙΝΙΣΗ,ΑΛΛΑΓΗ ΔΙΑΡΡΥΘΜΙΣΗΣ,ΕΝΙΣΧΥΣΗ ΚΑΙ ΠΡΟΣΘΗΚΗ ΚΑΤ'ΕΠΕΚΤΑΣΗ ΟΡΟΦΟΥ ΚΑΙ ΑΝΟΙΧΤΗΣ ΚΛΙΜΑΚΑΣ ΚΙΝΔΥΝΟΥ ΣΕ ΥΠΑΡΧΟΥΣΑ ΞΕΝΟΔΟΧΕΙΑΚΗ ΜΟΝΑΔΑ (ΠΡΩΗΝ ΞΕΝΟΔΟΧΕΙΟ "ΚΑΡΥΑΤΙΔΕς")
ΘΕΣΗ ΕΡΓΟΥ:	ΘΟΥΚΙΔΙΔΟΥ 11 & Ν.ΝΙΚΟΔΗΜΟΥ 31, ΠΛΑΚΑ - ΔΗΜΟΣ ΑΘΗΝΑΙΩΝ - Ο.Τ. 46

ΜΕΛΕΤΗΤΗΣ - ΔΙΕΥΘΥΝΣΗ & ΣΥΝΤΟΝΙΣΜΟΣ ΕΡΓΟΥ :		ΤΕΧΝΙΚΗ ΔΙΑΧΕΙΡΗΣΗ ΕΡΓΟΥ - PROJECT MANAGERS :	
Ι. ΧΙΛΑΝΗΣ	ΑΡΧΙΤΕΚΤΩΝ ΜΗΧΑΝΙΚΟΣ	Renaissance Technical Companies Α. ΣΙΓΑΛΑ	ΔΙΑΚΟΣΜΗΤΡΙΑ ΕΣΩΚΟΝ ΧΩΡΩΝ
ΔΙΕΥΘΥΝΣΗ ΣΤΑΤΙΚΗΣ ΜΕΛΕΤΗΣ :		ΕΙΔΙΚΟΙ ΣΥΝΕΡΓΑΤΕΣ ΜΗΧΑΝΙΚΟΙ :	
Χ. ΓΚΟΛΟΓΙΑΝΝΗΣ	ΠΟΛΙΤΙΚΟΣ ΜΗΧΑΝΙΚΟΣ	Θ. ΠΛΑΤΗΣ	ΕΛΑΦΟΤΕΧΝΙΚΟΣ ΕΙΔ. ΘΕΜΕΛΙΩΣΕΙΣ
ΔΙΕΥΘΥΝΣΗ ΜΕΛΕΤΗΣ Η/ΜΕΓΚΑΤΑΣΤΑΣΕΩΝ :		ΟΜΑΔΑ ΜΕΛΕΤΗΣ :	
ΜΕΡΑ	ΣΥΜΒΟΥΛΟΙ ΜΗΧΑΝΙΚΟΙ	Σ.ΠΑΠΑΝΙΚΟΛΑΟΥ	ΑΡΧΙΤΕΚΤΩΝ ΜΗΧΑΝΙΚΟΣ
ΑΡΧΙΤΕΚΤΩΝ ΕΦΑΡΜΟΓΗΣ :		Θ. ΤΣΑΚΩΝΑ	ΠΟΛΙΤΙΚΟΣ ΜΗΧΑΝΙΚΟΣ Τ.Ε
F.A. DE ALMEIDA	ΑΡΧΙΤΕΚΤΩΝ ΜΗΧΑΝΙΚΟΣ	Π. ΒΟΥΝΑΤΣΟΥ	ΔΙΑΚΟΣΜΗΤΡΙΑ ΕΣΩΚΟΝ ΧΩΡΩΝ
SOFTWARE :		Δ. ΜΗΤΡΟΠΟΥΛΟΣ	ΔΙΑΚΟΣΜΗΤΗΣ ΕΣΩΚΟΝ ΧΩΡΩΝ
AutoCad 2000 Architectural Desktop 3.0 3D Studio VIZ	ARRIS (Sigma Design) LIGHTSCAPE CADware 8.5	ArchiCAD (GRAPHISOFT) ARTLANTIS RENDER	Μ. ΜΙΧΑΗΛΙΔΟΥ ΔΙΑΚΟΣΜΗΤΡΙΑ ΕΣΩΚΟΝ ΧΩΡΩΝ Κ. ΣΚΟΥΛΑΚΗΣ ΣΧΕΔΙΑΣΤΗΣ ΔΟΜΙΚΩΝ ΕΡΓΩΝ Α. ΚΩΝΣΤΑΝΤΟΠΟΥΛΟΥ ΣΧΕΔΙΑΣΤΡΙΑ ΔΟΜΙΚΩΝ ΕΡΓΩΝ
COMPUTER GRAPHICS :		ΓΡΑΜΜΑΤΕΙΑΚΗ ΥΠΟΣΤΗΡΙΞΗ :	
Μ. ΓΚΟΥΛΙΩΤΗ	Computer Grafics & Renderings	Α. ΠΑΠΑΔΟΠΟΥΛΟΥ Β. ΤΡΑΧΗΛΗ	Μ.Ι.Θ.Γ.Ο.Σ ΜΗΧΑΝΙΚΟΣ Τ.Ε ΓΡΑΜΜΑΤΕΙΑΚΗ ΥΠΟΣΤΗΡΙΞΗ

ΘΕΜΑ :	ΚΑΤΟΨΗ ΣΤΕΓΩΝ		ΑΡΙΘΜΟΣ ΣΧΕΔΙΟΥ :
ΚΛΙΜΑΚΑ :	1 : 50	ΠΡΟΜΕΛΕΤΗ	A-12
ΗΜΕΡΟΜΗΝΙΑ :	ΦΕΒΡΟΥΑΡΙΟΣ 2004	ΑΡΙΘΜΟΣ ΜΕΛΕΤΗΣ :	
ΑΝΑΘΕΩΡΗΣΕΙΣ :	Α / Β / Γ		ΑΡΧΙΤΕΚΤΟΝΙΚΑ ΣΕΙΡΑ : 1η

ΥΠΟΓΡΑΦΗ & ΣΦΡΑΓΙΔΑ ΜΗΧΑΝΙΚΟΥ

ΠΑΥΛΟΣ ΠΙ. ΝΙΝΙΟΣ
ΑΡΧΙΤΕΚΤΩΝ ΜΗΧΑΝΙΚΟΣ DESA PARIS
ΜΕΛΟΣ Τ.Ε.Ε. - ΑΡΙΘΜΟΣ ΜΗΤΡΩΟΥ 45000
ΜΗΝΙΑΤΗ 22 - ΑΡΔΗΤΤΟΣ ΜΕΤΣ
ΤΗΛ. 210 9212850 ! FAX 210 9212855
EMAIL retecoc@compulink.gr

ΥΠΟΓΡΑΦΗ & ΣΦΡΑΓΙΔΑ ΙΔΙΟΚΤΗΤΗ

ΕΓΚΡΙΣΕΙΣ ΑΡΜΟΔΙΑΣ ΥΠΗΡΕΣΙΑΣ ΔΗΜΟΣΙΟΥ

Αρ. Φ.Ε.Υ 103 Α/04
Φ.Χ. 17

ΑΡΙΘ. ΣΧΕΔΙΟΥ Γενικός ..... Ειδικός .....
ΕΡΜΑΡΙΟΝ Θυρίς ..... Φοκ. .....
ΕΓΓΡΑΦΩΝ Αριθ. Πρωτ. ..... Θυρίς ..... Φοκ. .....

ΧΟΡΗΓΕΙΤΑΙ ΚΑΤΟΠΙΝ ΑΙΤΗΜΑΤΟΣ ΧΟΡΗΓΕΙΤΑΙ ΚΑΤΟΠΙΝ ΑΙΤΗΜΑΤΟΣ ΧΟΡΗΓΕΙΤΑΙ