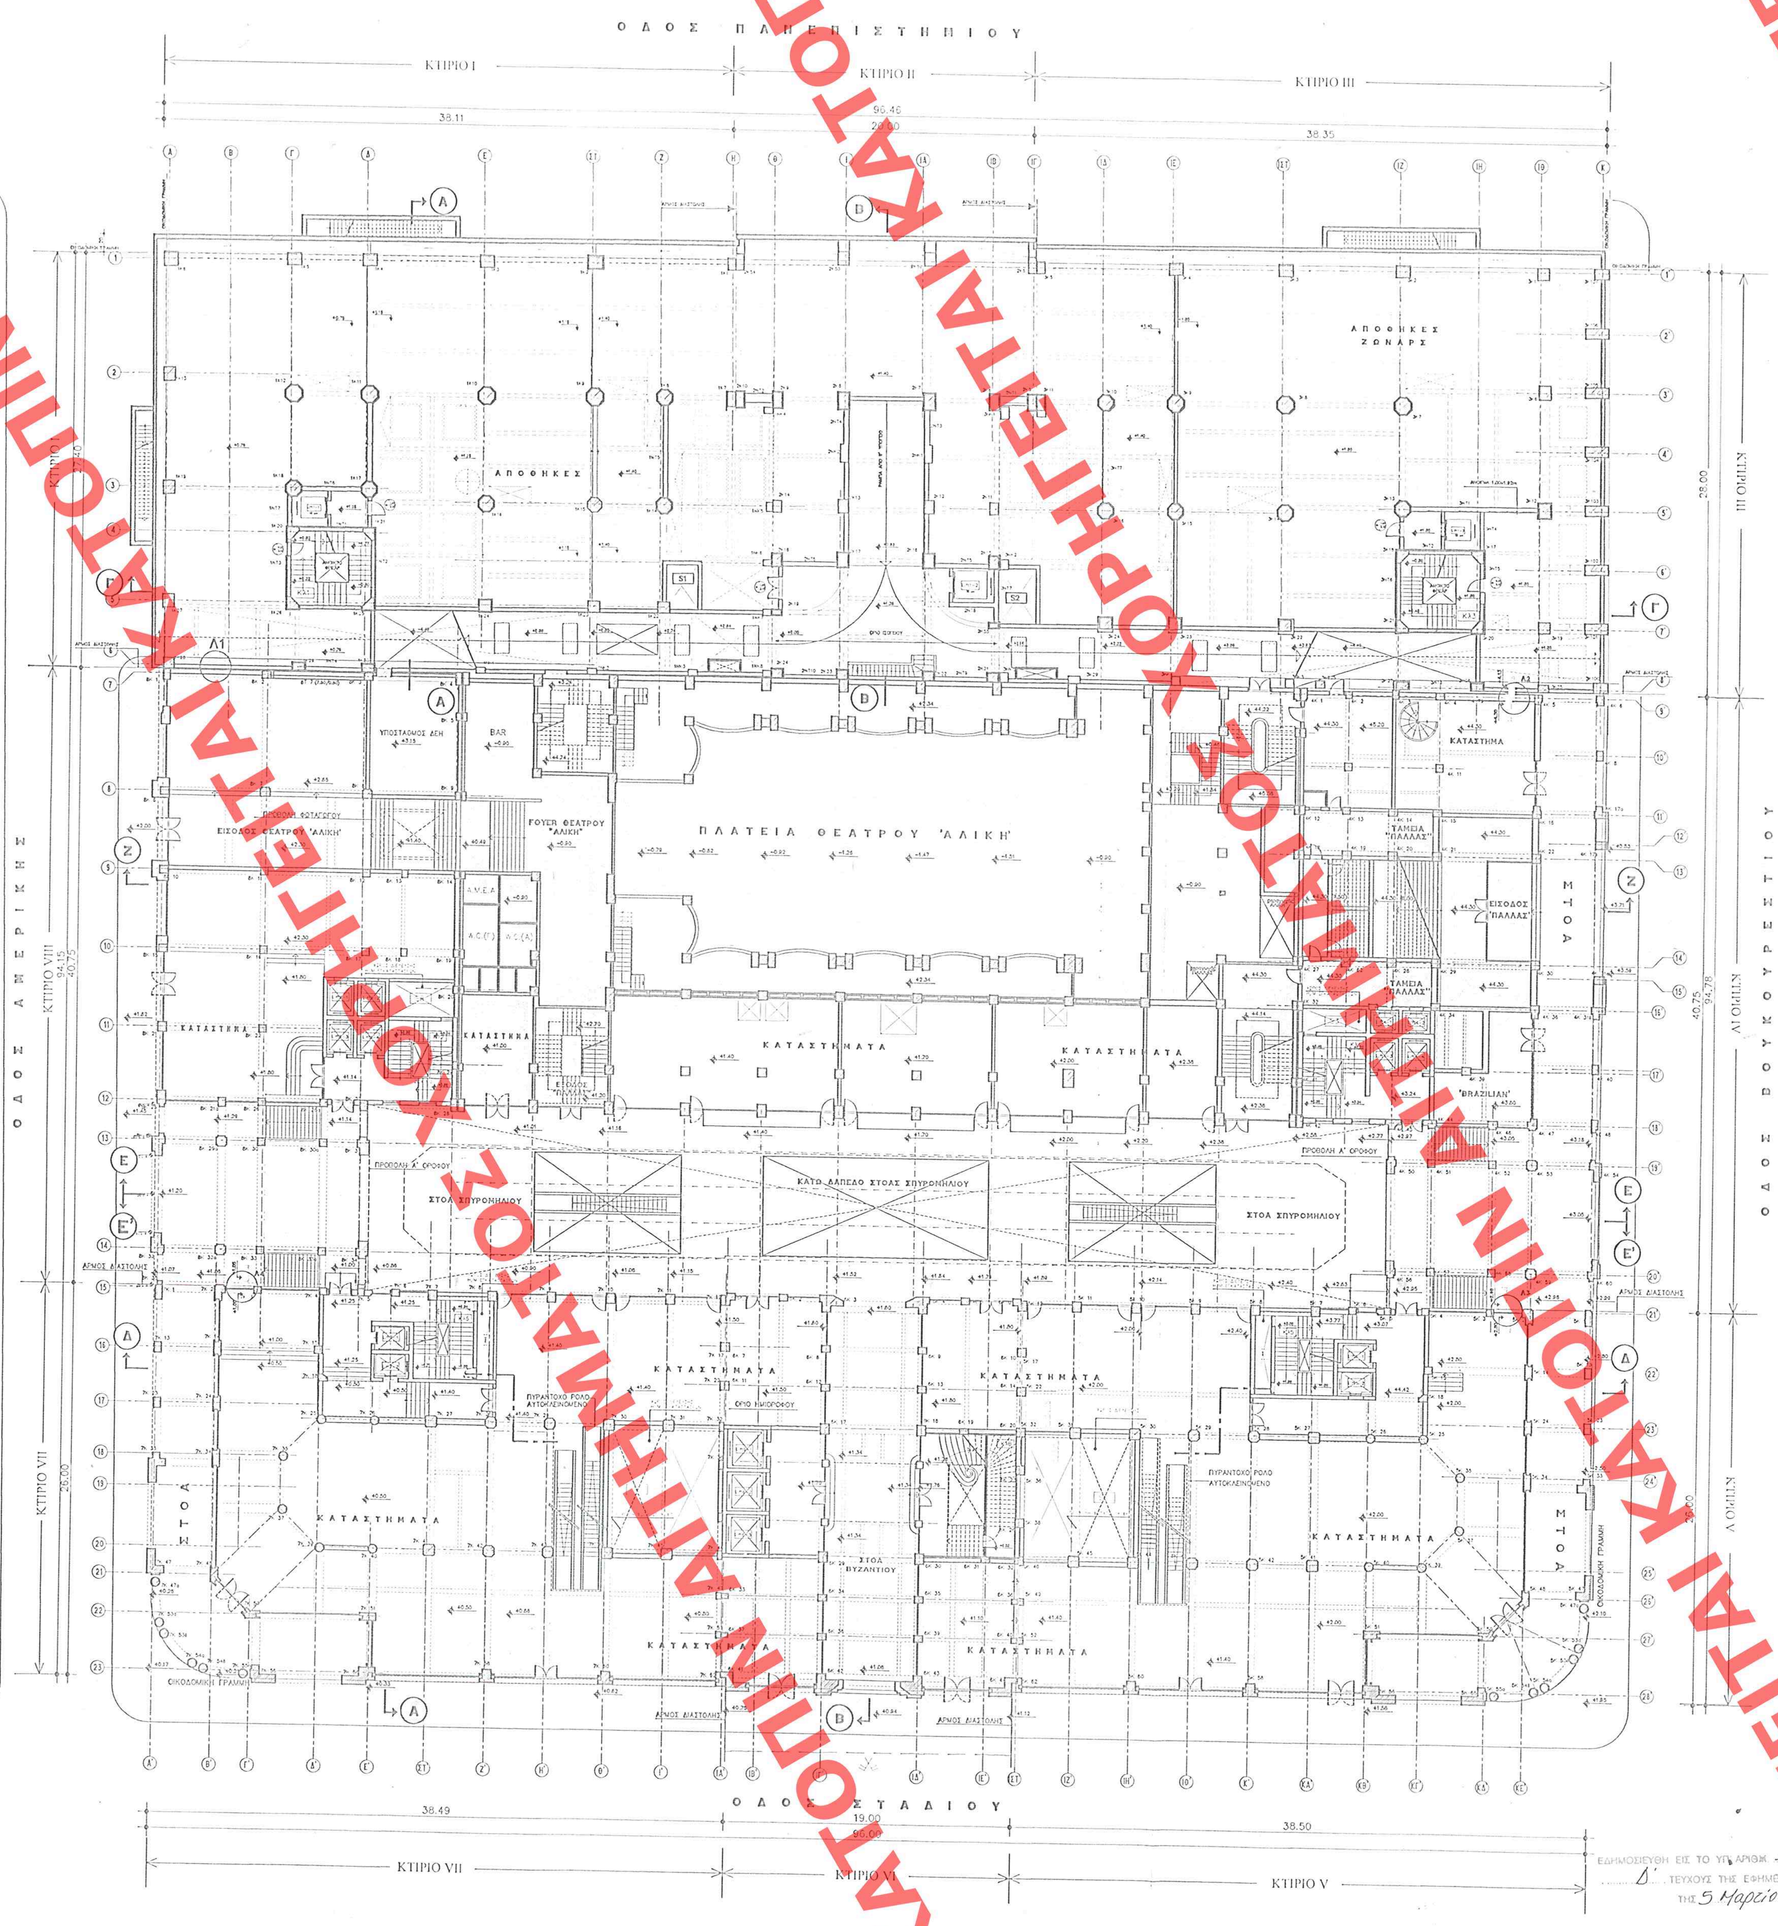

ΥΠΟΜΝΗΜΑ ΥΛΙΚΩΝ

1. ΥΦΙΣΤΑΜΕΝΟ ΣΤΟΙΧΕΙΟ ΟΠΛ. ΣΚΥΡΟΔΕΜΑΤΟΣ
2. ΣΤΟΙΧΕΙΟ ΟΠΤΟΠΛΙΝΘΟΔΟΜΗΣ
3. ΝΕΟ ΣΤΟΙΧΕΙΟ ΟΠΛΙΣΜ. ΣΚΥΡΟΔΕΜΑΤΟΣ
4. ΣΤΟΙΧΕΙΟ ΠΥΡΑΝΤΟΧΟΥ ΓΥΨΟΣΑΝΙΔΑΣ ΜΕ ΜΟΝΩΣΗ

ΥΠΟΜΝΗΜΑ ΤΕΛΕΙΩΜΑΤΩΝ

ΣΥΠΟΙ ΟΕΟΦΩΝ

- ΕΜΒΑΝΕΣ ΣΚΥΡΟΔΕΜΑ ΒΑΜΜΕΝΟ ΜΕ ΑΚΡΥΛΙΚΟ ΧΡΩΜΑ
- ΣΚΥΡΟΔΕΜΑ ΒΑΜΜΕΝΟ ΜΕ ΑΚΡΥΛΙΚΟ ΧΡΩΜΑ
- ΨΕΥΔΟΡΟΦΗ ΑΠΟ ΠΛΑΚΙΔΙΑ ΕΦΔΟΣ ΟΡΙΚΤΩΝ ΙΝΩΝ
- ΨΕΥΔΟΡΟΦΗ ΑΠΟ ΓΥΨΟΣΑΝΙΔΕΣ
- ΑΣΒΕΣΤΟΚΟΝΙΑΜΑ ΜΕ ΑΚΡΥΛΙΚΗ ΒΑΣΗ

ΥΛΙΚΟ ΟΡΟΦΗΣ

ΥΛΙΚΟ ΔΑΠΕΔΟΥ

ΣΥΠΟΙ ΔΑΠΕΔΩΝ

- ΚΕΡΑΜΙΚΑ ΠΛΑΚΙΔΙΑ
- ΒΙΟΜΗΧΑΝΙΚΟ ΔΑΠΕΔΟ ΜΕ ΕΠΙΦΑΝΕΙΑΚΗ ΣΚΛΗΡΥΝΣΗ
- ΚΕΡΑΜΙΚΑ ΠΛΑΚΙΔΙΑ ΑΝΤΙΟΛΙΣΘΗΤΙΚΑ
- ΔΑΠΕΔΟ ΓΡΑΝΙΤΗ
- ΔΑΠΕΔΟ ΜΑΡΜΑΡΟΥ
- ΠΛΑΚΕΣ ΑΠΟ ΣΚΥΡΟΔΕΜΑ
- ΥΠΕΡΥΦΟΜΕΝΟ ΔΑΠΕΔΟ ΜΕ ΕΠΙΚΑΛΥΨΗ ΣΥΛΟΥ Η ΜΟΚΕΤΑΣ

ΧΑΡΑΚΤΗΡΙΣΜΟΣ ΚΟΥΦΩΜΑΤΩΝ

ΘΥΡΕΣ — ΠΛΑΤΟΣ — ΠΡΕΚΙ

ΥΑΛΟΣΤΑΣΙΑ — ΠΡΕΚΙ — ΠΟΔΙΑ — ΠΛΑΤΟΣ

– ΟΙ ΔΙΑΣΤΑΣΕΙΣ ΚΟΥΦΩΜΑΤΩΝ ΠΑΡΝΟΝΤΑΙ ΩΣ ΕΚΩΝ ΚΑΙ ΣΤΙΣ ΘΕΣΕΙΣ ΠΟΥ ΒΡΙΣΚΟΝΤΑΙ

ΣΤΑΘΜΕΣ

ΣΤΑΘΜΗ ΤΕΛΙΚΟΥ ΔΑΠΕΔΟΥ

– ΟΙ ΣΤΑΘΜΕΣ ΠΑΡΝΟΝΤΑΙ ΑΠΟ ΤΕΛΙΚΟ ΔΙΑΜΟΡΦΩΜΕΝΟ ΔΑΠΕΔΟ ΩΣ ΕΧΕΙ

ΕΝΔΕΙΞΕΙΣ ΚΛΙΜΑΚΟΣΤΑΣΙΩΝ

ΑΡΙΘΜΟΣ ΡΙΧΤΩΝ x ΥΨΟΣ

ΑΡΙΘΜΟΣ ΠΑΤΗΜΑΤΩΝ x ΠΛΑΤΟΣ

ΕΝΔΕΙΞΗ ΤΡΟΠΟΠΟΙΗΣΗΣ – ΑΝΑΘΕΩΡΗΣΗΣ

1 — ΑΡΙΘΜΟΣ ΑΝΑΘΕΩΡΗΣΗΣ

ΥΠΟΜΝΗΜΑ ΣΥΜΒΟΛΙΣΜΩΝ

ΕΝΔΕΙΞΕΙΣ ΔΙΑΦΟΡΑΣ ΣΤΑΘΜΗΣ ΣΕ ΚΑΤΑΚΛΙΣΗ

- ΒΙΟΜΗΧΑΝΙΚΟΙ ΑΝΕΛΚΥΣΤΗΡΕΣ ΤΡΟΦΟΔΟΣΙΑΣ
- ΚΛΙΜΑΚΟΣΤΑΣΙΑ ΚΑΙ ΑΝΕΛΚΥΣΤΗΡΕΣ ΚΟΙΝΟΥ
- Κ.Χ1 — ΑΡΙΘΜΟΣ ΠΥΡΗΝΑ ΚΛΙΜΑΚΟΣΤΑΣΙΟΥ
- Α.Χ1 — ΑΡΙΘΜΟΣ ΑΝΕΛΚΥΣΤΗΡΑ
- Φ.1 — ΑΡΙΘΜΟΣ ΦΟΤΑΓΩΓΟΥ
- Σ.1 — ΑΡΙΘΜΟΣ ΧΩΡΟΥ ΔΙΕΛΕΥΣΗΣ Η/Μ
- Λ1 — ΣΟΙΜΑΤΙΚΗ ΤΟΜΗ

ΓΕΝΙΚΕΣ ΠΑΡΑΤΗΡΗΣΕΙΣ

1) Η ΟΡΙΣΤΙΚΗ ΜΕΛΕΤΗ ΕΚΕΙ ΒΑΣΙΖΕΤΕΙ ΣΤΙΣ ΑΠΟΤΥΠΩΣΕΙΣ ΚΑΙ ΣΧΕΔΙΑ ΠΟΥ ΠΑΡΑΔΟΘΗΚΑΝ ΣΤΙΣ 23/7 ΚΑΙ 7/6 ΑΠΟ ΤΗΝ ΕΤΑΙΡΙΑ ΔΥΝΑΜΗ.
2) Ο ΑΝΑΔΟΧΟΣ ΕΠΡΕΠΕ ΠΡΙΝ ΟΠΟΙΑΔΗΠΟΤΕ ΕΝΑΡΞΗ ΕΡΓΑΣΙΩΝ ΣΤΑΤΙΚΩΝ ΕΝΙΣΧΥΣΕΩΝ, ΠΡΟΣΘΗΚΗΣ ΤΟΙΧΕΙΩΝ Κ.ΛΠ. ΥΠΟΒΑΛΛΟΝΤΑΙ ΣΤΟΝ ΕΠΙΕΥΕΛΕΓΚΤΗ ΚΑΙ ΣΤΗΝ ΠΛΗΡΗ ΕΠΙΛΗΨΟΥΣΗ ΤΩΝ ΑΠΟΤΥΠΩΣΕΩΝ ΠΟΥ ΕΧΟΥΝ ΔΟΘΕΙ ΑΠΟ ΤΗΝ ΕΤΑΙΡΙΑ ΔΥΝΑΜΗ ΓΙΑ ΤΥΧΟΝ ΑΣΤΟΧΕΣ. ΕΙΔΙΚΟΤΕΡΑ Ο ΕΛΕΓΚΟΣ ΠΡΕΠΕΙ ΝΑ ΠΡΑΓΜΑΤΟΠΟΙΗΘΕΙ ΣΤΙΣ ΣΤΑΘΜΕΣ ΚΑΙ ΤΟΙΧΕΣ, ΚΑΘΩΣ ΚΑΙ ΣΕ ΟΛΑ ΤΑ ΣΤΟΙΧΕΙΑ ΤΟΥ ΦΕΡΟΝΤΟΣ ΟΡΓΑΝΙΣΜΟΥ ΛΟΓΟ ΤΗΣ ΜΗ ΔΥΝΑΤΟΤΗΤΑΣ ΜΕΚΡΗ ΣΗΜΕΡΑ ΕΠΑΛΗΘΕΥΣΗΣ.
3) ΟΙ ΣΤΑΘΜΕΣ ΕΙΝΑΙ ΟΙ ΤΕΛΙΚΕΣ ΣΤΑΘΜΕΣ ΟΠΩΣ ΑΝΑΦΕΡΟΝΤΑΙ ΣΤΑ ΣΧΕΔΙΑ ΑΠΟΤΥΠΩΣΗΣ
4) ΟΙ ΕΝΙΣΧΥΣΕΙΣ ΥΠΟΣΤΗΛΩΜΑΤΩΝ ΠΟΥ ΕΜΦΑΝΙΖΟΝΤΑΙ ΣΤΗΝ ΣΤΑΤΙΚΗ ΜΕΛΕΤΗ ΕΦΑΡΜΟΓΗΣ ΤΩΝ ΚΤΙΡΙΩΝ I – II – & III ΕΙΝΑΙ ΕΝΣΩΜΑΤΩΜΕΝΟΙ ΣΤΗΝ ΑΡΧΙΤΕΚΤΟΝΙΚΗ ΜΕΛΕΤΗ ΕΦΑΡΜΟΓΗΣ
5) ΟΛΟΙ ΟΙ ΑΝΕΛΚΥΣΤΗΡΕΣ ΚΟΙΝΟΥ ΕΧΟΥΝ ΑΥΤΟΜΑΤΕΣ ΠΟΡΤΕΣ ΟΛΟΙ ΟΙ ΒΙΟΜΗΧΑΝΙΚΟΙ ΑΝΕΛΚΥΣΤΗΡΕΣ ΕΧΟΥΝ ΑΝΟΙΓΟΜΕΝΕΣ ΠΟΡΤΕΣ

Α/Α	ΘΕΜΑ	ΕΓΙΝΕ ΑΠΟ: (ΟΝΟΜΑ, ΘΕΣΗ & ΗΜ/ΝΙΑ)	ΕΓΚΡΙΘΗΚΕ ΑΠΟ: (ΟΝΟΜΑ, ΘΕΣΗ & ΗΜ/ΝΙΑ)

ΑΝΑΘΕΩΡΗΣΕΙΣ

ΕΝΔΕΙΚΤΙΚΕΣ ΤΟΜΕΣ

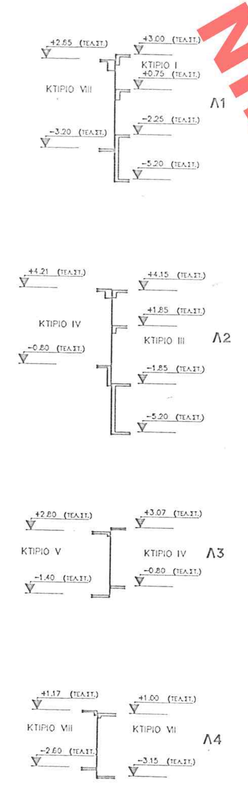

ΕΠΙΦΑΝΕΙΑ ΙΣΟΓΕΙΟΥ : 4362,11 μ²

ΥΠΟΜΝΗΜΑ

ΣΤΑΘΜΕΣ ΥΠΑΡΧΟΥΣΑΣ ΚΑΤΑΣΤΑΣΗΣ

ΠΡΟΤΕΙΝΟΜΕΝΕΣ ΣΤΑΘΜΕΣ

ΑΡΙΘ. ΣΧΕΔΙΟΥ Γενικός / Ειδικός
ΕΡΜΑΡΙΟΝ Θυρίς Φακ.
ΕΓΓΡΑΦΟΝ Αριθ. Πρωτ. / Θυρίς Φακ.

Γ. 9503/04
Καθορισμός ειδικών όρων και περιορισμών δόμησης στο διατηρητέο κτίριο επί των οδών Πανεπιστημίου - Βουκουρεστίου - Σταδίου και Δημοκρίτου στην Πλάκα φερόμενο ως ιδιοκτησία του Μετοχικού Ταμείου Στρατού.
27 Φεβρουαρίου 2004
Δ/ντής Σ. Κωνσταντινόπουλος
Αρ. Φακ. 103 Η/04
6κ.25

ΕΔΗΜΟΣΙΕΥΘΗ ΕΙΣ ΤΟ ΥΠ' ΑΡΙΘΜ. 198 ΤΕΥΧΟΣ ΤΗΣ ΕΘΝΙΚΗΣ ΦΡΟΥΡΑΣ ΤΟΥ ΤΗΣ 5 Μαρτίου 2004

ΜΕΤΟΧΙΚΟ ΤΑΜΕΙΟ ΣΤΡΑΤΟΥ

ΑΝΑΘΕΩΡΗΣΗ ΤΗΣ ΧΠΓ' ΑΡ. 555/2001 ΟΙΚΟΔΟΜΙΚΗΣ ΑΔΕΙΑΣ
ΓΙΑ ΕΣΩΤΕΡΙΚΕΣ ΤΡΟΠΟΠΟΙΗΣΕΙΣ Σ' ΟΛΟΥΣ ΤΟΥΣ ΟΡΟΦΟΥΣ
ΓΙΑ ΤΗ ΠΡΟΣΟΨΗ ΤΜΗΜΑΤΟΣ ΚΑΤ' ΕΠΕΚΤΑΣΗ ΤΟΥ
ΣΤ' ΟΡΟΦΟΥ ΚΑΙ ΓΙΑ ΤΗ ΣΤΑΤΙΚΗ ΕΝΙΣΧΥΣΗ ΤΟΥ ΜΕΓΑΡΟΥ

ΕΠΙ ΤΩΝ ΟΔΩΝ ΠΑΝΕΠΙΣΤΗΜΙΟΥ , ΒΟΥΚΟΥΡΕΣΤΙΟΥ , ΣΤΑΔΙΟΥ ΚΑΙ ΑΜΕΡΙΚΗΣ

ΑΝΑΔΟΧΟΣ	ΥΠΕΥΘΥΝΟΣ ΕΡΓΟΥ ΓΙΑ ΤΟΝ ΑΝΑΔΟΧΟ (ΟΝΟΜΑ, ΘΕΣΗ & ΗΜ/ΝΙΑ)	ΕΠΙΒΛΕΨΗ
PICAR A.E.		ΚΙΩΝ Α.Ε.

ΟΔΟΣ ΠΑΝΕΠΙΣΤΗΜΙΟΥ

ΑΡΧΙΤΕΚΤΟΝΙΚΗ ΜΕΛΕΤΗ : ΣΤΕΛΙΟΣ ΑΠΟΣΤΡΑΤΙΤΗΣ
ΣΤΑΤΙΚΗ ΜΕΛΕΤΗ : ΜΕΛΕΤΗΤΙΚΗ ΟΜΑΔΑ Γ.ΠΕΝΕΛΗΣ — ΓΕΩΡΓΙΟΣ ΓΡ. ΠΕΝΕΛΗΣ
Η/Μ ΜΕΛΕΤΗ : Π – Ι ΖΑΝΝΗΣ

ΘΕΜΑ ΣΧΕΔΙΟΥ
ΚΑΤΟΨΗ Α' ΥΠΟΓΕΙΟΥ (ΚΤΙΡΙΑ I, II, III)
ΚΑΤΟΨΗ ΙΣΟΓΕΙΟΥ (ΚΤΙΡΙΑ IV–IX)
ΑΡΧΙΤΕΚΤΟΝΙΚΑ

ΑΡΙΘΜΟΣ ΣΧΕΔΙΟΥ: A / 205

■ ΑΡΧΙΤΕΚΤΟΝΙΚΗ ΜΕΛΕΤΗ ■ ΣΤΑΤΙΚΗ ΜΕΛΕΤΗ ■ Η/Μ ΜΕΛΕΤΗ	ΚΩΔΙΚΟΣ ΕΡΓΟΥ: MTS–N.C.	ΚΛΙΜΑΚΑ: 1:200
■ ΠΡΟΦΟΡΕΣ ■ ΔΟΚΙΜΗ ΜΕΛΕΤΗ ■ ΜΕΛΕΤΗ ΕΦΑΡΜΟΓΗΣ	ΚΩΔΙΚΟΣ ΑΡΧΕΙΟΥ CAD: N.C–205–CR–200.dwg	ΗΜΕΡΟΜ.: ΜΑΙΟΣ 2003

ΣΥΝΤΑΧΘΗΚΕ	ΕΛΕΓΧΘΗΚΕ	ΕΓΚΡΙΘΗΚΕ	
		PICAR A.E.E.	ΜΤΣ
ΟΝΟΜΑ, ΘΕΣΗ & ΗΜΕΡΟΜΗΝΙΑ			
aa	aa		

ΣΦΡΑΓΙΔΑ – ΥΠΟΓΡΑΦΗ :

ΣΤΕΛΙΟΣ Δ. ΑΠΟΣΤΡΑΤΙΤΗΣ
ΔΙΠΛΩΜ. ΑΡΧΙΤΕΚΤΩΝ
ΕΘΝΙΚΟΥ ΜΕΤΣΟΒΙΟΥ ΠΟΛΥΤΕΧΝΕΙΟΥ
ΜΕΛΟΣ Τ.Ε.Ε. ΑΡΙΘ./ΤΟΜ. ΜΗΤΡΩΟΥ
ΝΟΜΩΝ Α & ΠΑΡΑΡΟΥΝΑΣ - ΕΚΛΗΣ

ΥΠΟΥΡΓΕΙΟ ΠΟΛΙΤΙΣΜΟΥ
ΕΘΝΙΚΗ ΔΙΟΙΚΗΣΗ ΑΝΑΣΤΗΛΩΣΗΣ ΜΝΗΜΕΙΩΝ ΚΑΙ ΣΥΝΤΗΡΗΣΗ ΕΡΓΩΝ
Δ' ΕΦΟΡΕΙΑ ΒΥΖΑΝΤΙΝΩΝ ΑΡΧΑΙΟΤΗΤΩΝ
ΕΛΛΗΝΙΚΗ ΔΗΜΟΚΡΑΤΙΑ
ΕΛΕΥΘΕΡΙΑ ΕΙΔΟΣ ΤΙΜΗΤΟΣ
ΕΝΤΟΣ ΕΚΤΟΣ ΑΝΑΣΤΗΛΩΣΗ