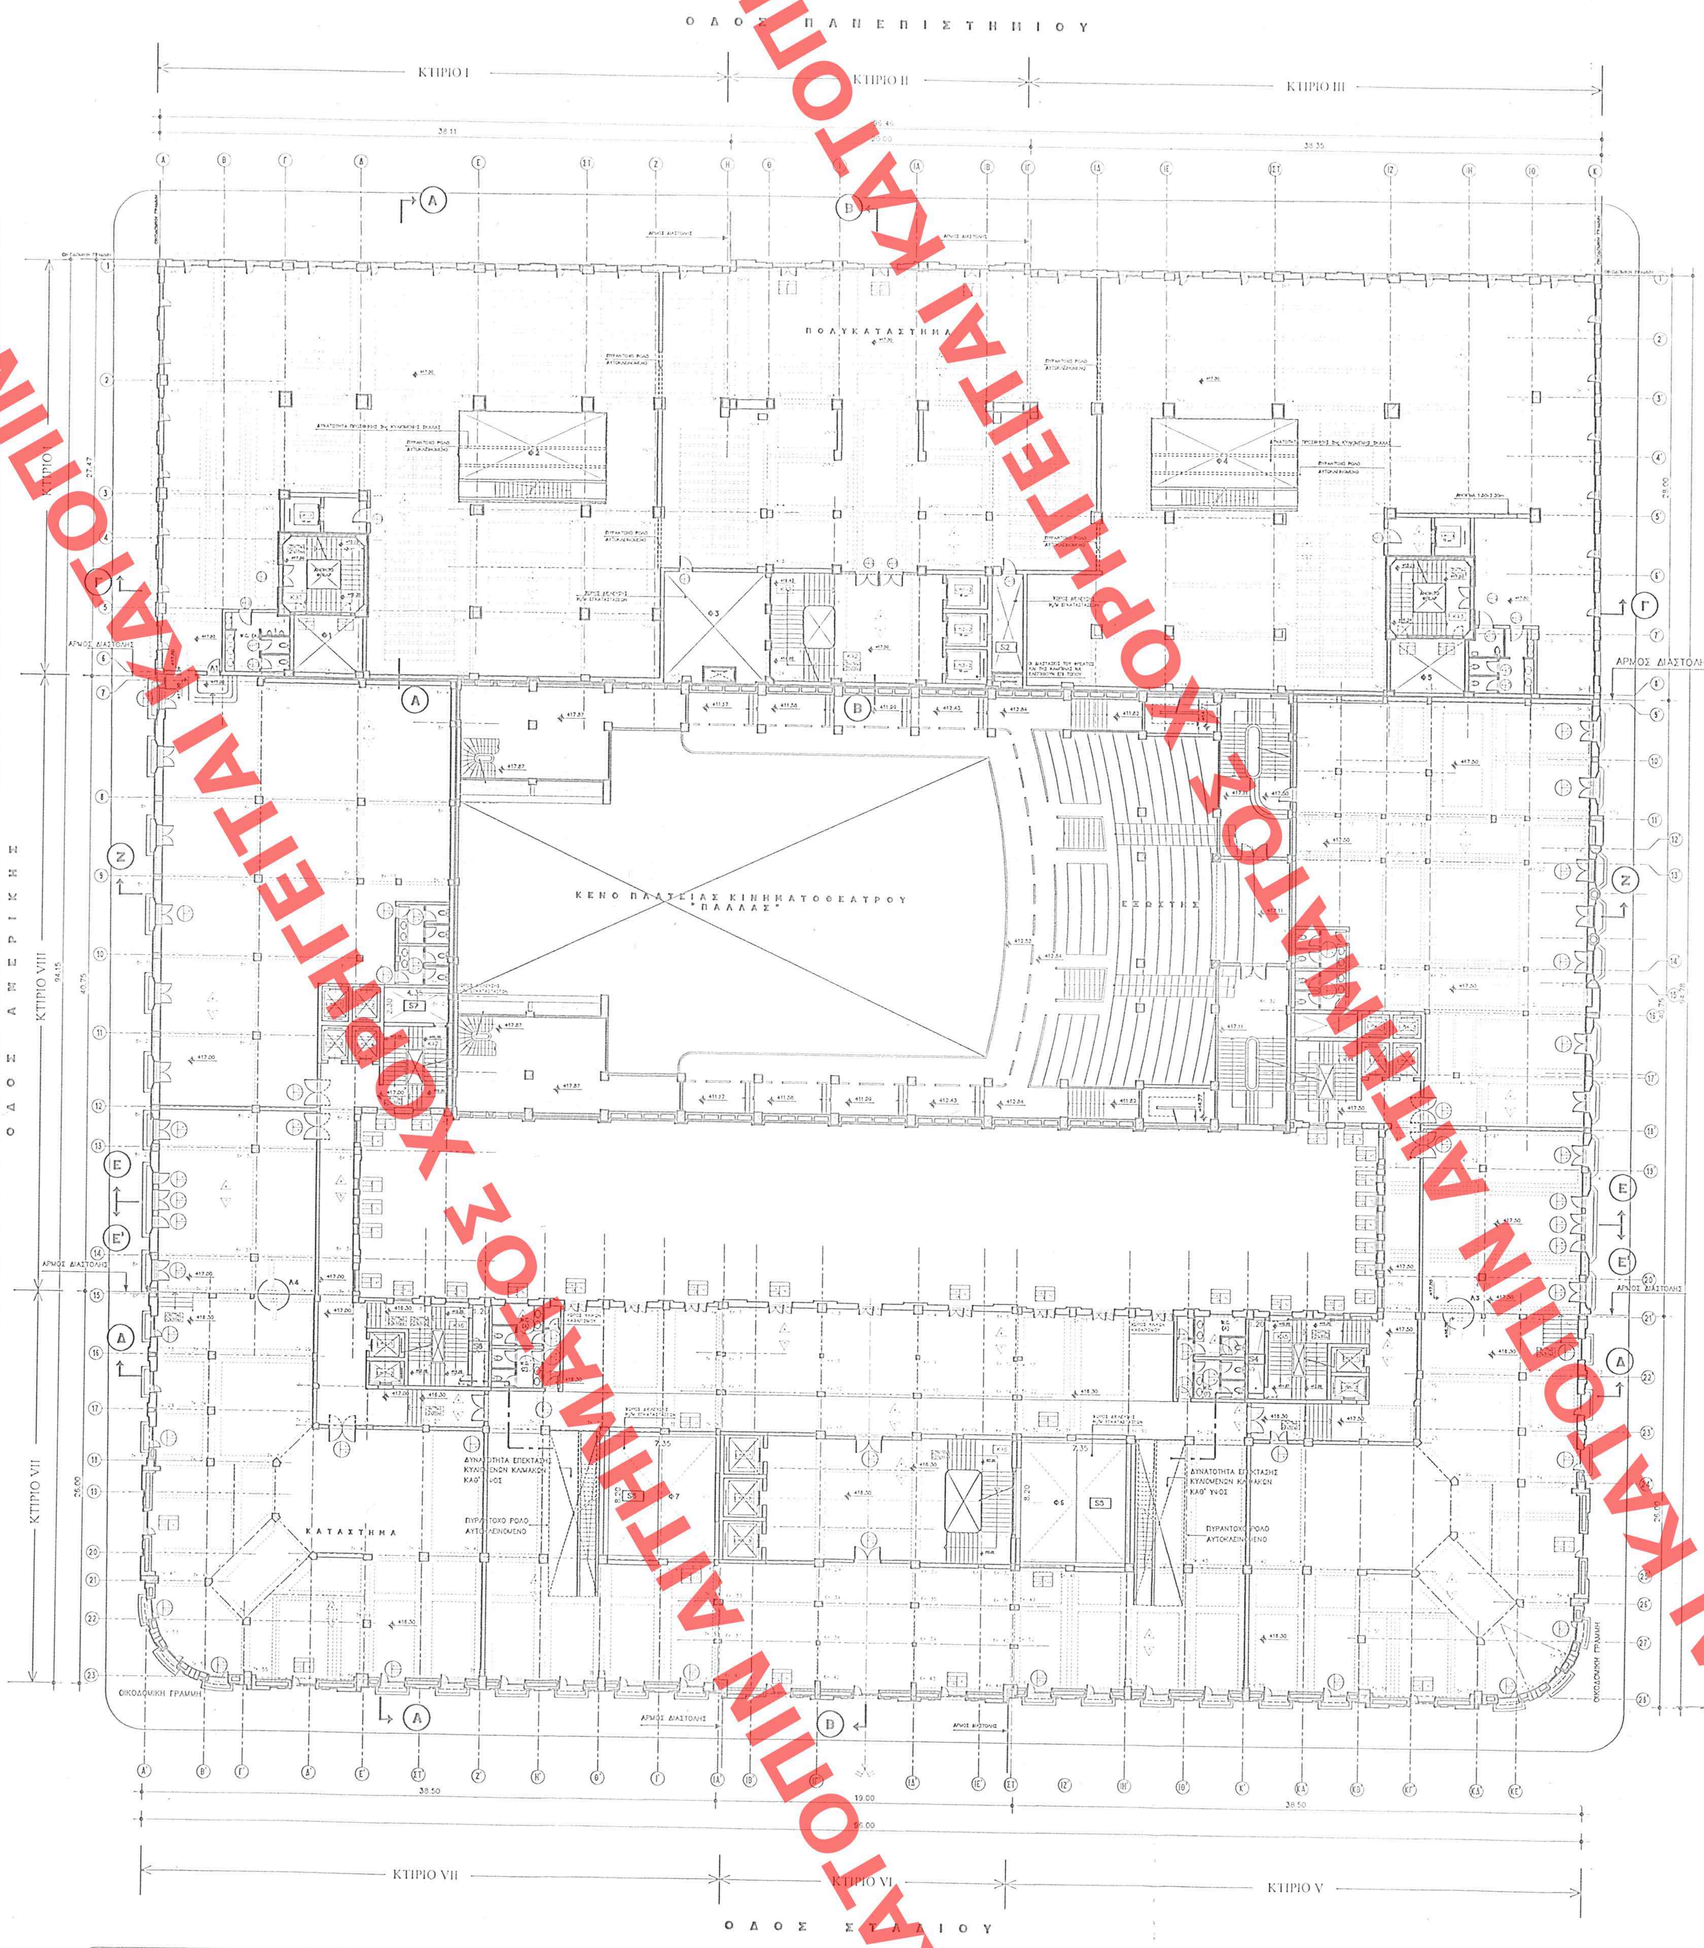

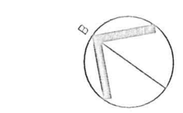

ΕΝΔΕΙΚΤΙΚΕΣ ΤΟΜΕΣ

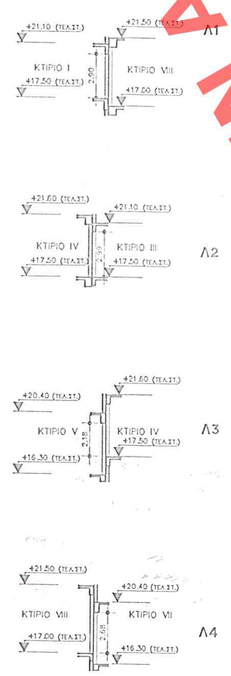

Δ' 198

5 Μαρτίου 2004

ΕΠΙΦΑΝΕΙΑ Γ' ΟΡΟΦΟΥ :6291,66 μ²

ΩΣ ΑΝΑΛΥΕΤΑΙ ΣΕ ΔΙΑΓΡΑΜΜΑ ΚΑΛΥΨΗΣ

Γ.9503/04
Καθορισμός ειδικών όρων & περιορισμών δόμησης στο διατηρητέο κτίριο επ. των οδών Πανεπιστημίου - Βουκουρεστίου - Σταδίου & Αμερικής στην Αθήνα φέροντος ως ιδιοκτησία του Μετοχικού Ταμείου Στρατού

07 Φεβρουαρίου 2004

Ο Δ/ΝΤΗΣ

Ι. Γιαννόπουλος

Αρ. Φακ. 103 11/04
Φ.1.25

ΥΠΟΜΝΗΜΑ ΥΛΙΚΩΝ

1. Υφιστάμενο στοιχείο σπα. σκυροδέματος
2. Στοιχείο οπτοπλινθοδομής
3. Νέο στοιχείο οπλισμ. σκυροδέματος
4. Στοιχείο πλιαντοκής εγκιβωτισμένος με μονωση

ΥΠΟΜΝΗΜΑ ΤΕΛΕΙΟΜΑΤΩΝ

Τύποι Οροφών

- Εμφανές σκυρόδεμα βαμμένο με ακρυλικό χρώμα
- Σκυρόδεμα βαμμένο με ακρυλικό χρώμα
- Ψευδοροφή από πλακίδια φύλλο ορυκτών ινών
- Ψευδοροφή από γυψοσανίδες
- Αποστεγανοποίημα με ακρυλική βάση

ΥΛΙΚΟ ΟΡΟΦΗΣ

Τύποι Δαπέδων

ΥΛΙΚΟ ΔΑΠΕΔΟΥ

- Κεραμικά πλακίδια
- Βιομηχανικό δάπεδο με επιφανειακή σκληρύνση
- Κεραμικά πλακίδια αντιολισθητικά
- Δάπεδο γρανίτη
- Δάπεδο μαρμάρου
- Πλάκες από σκυρόδεμα
- Υπερυψωμένο δάπεδο με επικάλυψη ξύλου ή μοκέτας

ΧΑΡΑΚΤΗΡΙΣΜΟΣ ΚΟΥΦΩΜΑΤΩΝ

ΘΥΡΕΣ — ΠΛΑΤΟΣ — ΠΡΕΚΙ

ΥΑΛΟΣΤΑΣΙΑ — ΠΡΕΚΙ — ΠΛΑΙΣΙΟ — ΠΛΑΤΟΣ

– Οι διαστάσεις κουφωμάτων παρίστανται ως εκείνες και στις θέσεις που βρίσκονται

ΣΤΑΘΜΕΣ

ΣΤΑΘΜΗ ΤΕΛΙΚΟΥ ΔΑΠΕΔΟΥ

– Οι στάθμες παρίστανται από τελικό διαμορφωμένο δάπεδο ως εκεί

ΕΝΔΕΙΞΕΙΣ ΚΑΙΜΑΚΟΣΤΑΣΙΩΝ

ΑΡΙΘΜΟΣ ΡΙΚΤΩΝ x ΥΨΟΣ

ΑΡΙΘΜΟΣ ΠΛΑΤΗΜΑΤΩΝ x ΠΛΑΤΟΣ

ΕΝΔΕΙΞΗ ΤΡΟΠΟΠΟΙΗΣΗΣ – ΑΝΑΘΕΩΡΗΣΗΣ

ΑΡΙΘΜΟΣ ΑΝΑΘΕΩΡΗΣΗΣ

ΥΠΟΜΝΗΜΑ ΣΥΗΘΟΛΙΣΜΩΝ

ΕΝΔΕΙΞΕΙΣ ΔΙΑΦΟΡΑΣ ΣΤΑΘΜΗΣ ΣΕ ΚΑΤΑΚΛΙΣΗ

- Βιοθητικοί ανελκυστήρες τροφοδοσίας
- Καιμακοστάσια και ανελκυστήρες κοινού
- ΑΠ.1 Αριθμός πυρήνα καιμακοστασίου
- Α.1 Αριθμός ανελκυστήρα
- Φ.1 Αριθμός φωτογόνου
- Η.1 Αριθμός χώρου διέλευσης η/μ
- Σ.1 Σχηματική τομή

ΓΕΝΙΚΕΣ ΠΑΡΑΤΗΡΗΣΕΙΣ

1) Η ΟΡΙΣΤΙΚΗ ΜΕΛΕΤΗ ΕΚΕΙ ΒΑΣΙΣΤΗ ΣΤΙΣ ΑΠΟΤΥΠΩΣΕΙΣ ΚΑΙ ΣΧΕΔΙΑ ΠΟΥ ΠΑΡΑΔΟΘΗΚΑΝ ΣΤΙΣ 23/7 ΚΑΙ 7/6 ΑΠΟ ΤΗΝ ΕΤΑΙΡΙΑ ΔΥΝΑΜΙΣ
2) Ο ΑΝΑΔΟΧΟΣ ΠΡΙΝ ΤΗΝ ΟΠΟΙΑΔΗΠΟΤΕ ΕΝΑΡΞΗ ΕΡΓΑΣΙΩΝ ΣΤΑΤΙΚΩΝ ΕΝΙΣΧΥΣΕΩΝ, ΠΡΟΣΘΗΚΗ ΤΟΙΧΕΩΝ Κ.Λ.Π. ΥΠΟΧΡΕΟΥΤΑΙ ΣΤΟΝ ΕΠΑΝΕΛΕΓΧΟ ΚΑΙ ΣΤΗΝ ΠΛΗΡΗ ΕΠΑΝΙΣΧΕΣΗ ΤΩΝ ΑΠΟΤΥΠΩΣΕΩΝ ΠΟΥ ΕΚΕΙΝΗ ΔΟΘΕΙ ΑΠΟ ΤΗΝ ΕΤΑΙΡΙΑ ΔΥΝΑΜΙΣ ΓΙΑ ΤΥΧΟΝ ΑΣΤΟΧΕΣ. ΕΙΔΙΚΟΤΕΡΑ Ο ΕΛΕΓΧΟΣ ΠΡΕΠΕΙ ΝΑ ΠΡΑΓΜΑΤΟΠΟΙΗΘΕΙ ΣΤΙΣ ΣΤΑΘΜΕΣ ΚΑΙ ΤΟΜΕΣ, ΚΑΘΩΣ ΚΑΙ ΣΕ ΟΛΑ ΤΑ ΣΤΟΙΧΕΙΑ ΤΟΥ ΦΕΡΟΝΤΟΣ ΦΟΡΕΑΝΟΜΟΥ ΑΠΟ ΤΗΣ ΜΗ ΔΥΝΑΤΟΤΗΤΑΣ ΜΕΧΡΙ ΣΗΜΕΡΑ ΕΠΑΛΗΘΕΥΣΗΣ
3) Οι ΣΤΑΘΜΕΣ ΕΙΝΑΙ ΟΙ ΤΕΛΙΚΕΣ ΣΤΑΘΜΕΣ ΟΠΩΣ ΑΝΑΦΕΡΟΝΤΑΙ ΣΤΑ ΣΧΕΔΙΑ ΑΠΟΤΥΠΩΣΗΣ
4) Οι ΕΝΙΣΧΥΣΕΙΣ ΥΠΟΣΤΗΛΩΜΑΤΩΝ ΠΟΥ ΕΜΦΑΝΙΖΟΝΤΑΙ ΣΤΗΝ ΣΤΑΤΙΚΗ ΜΕΛΕΤΗ ΕΦΑΡΜΟΗΣ ΤΩΝ ΚΤΙΡΙΩΝ I – II – III ΘΑ ΕΝΣΩΜΑΤΩΘΟΥΝ ΣΤΗΝ ΑΡΧΙΤΕΚΤΟΝΙΚΗ ΜΕΛΕΤΗ ΕΦΑΡΜΟΓΗΣ
5) ΘΛΟΙ ΟΙ ΑΝΕΛΚΥΣΤΗΡΕΣ ΚΟΙΝΟΥ ΕΧΟΥΝ ΑΥΤΟΜΑΤΕΣ ΠΟΡΤΕΣ ΟΠΟΙ ΟΙ ΒΟΗΘΗΤΙΚΟΙ ΑΝΕΛΚΥΣΤΗΡΕΣ ΕΧΟΥΝ ΑΝΟΙΓΟΜΕΝΕΣ ΠΟΡΤΕΣ

Α/Α	ΘΕΜΑ	ΕΓΙΝΕ ΑΠΟ: (ΟΝΟΜΑ, ΘΕΣΗ & ΗΜ/ΝΙΑ)	ΕΓΚΡΙΘΗΚΕ ΑΠΟ: (ΟΝΟΜΑ, ΘΕΣΗ & ΗΜ/ΝΙΑ)

ΑΝΑΘΕΩΡΗΣΕΙΣ

ΜΕΤΟΧΙΚΟ ΤΑΜΕΙΟ ΣΤΡΑΤΟΥ

ΑΝΑΘΕΩΡΗΣΗ ΤΗΣ ΥΠ' ΑΡ. 555/2001 ΟΙΚΟΔΟΜΙΚΗΣ ΑΔΕΙΑΣ
ΓΙΑ ΕΣΩΤΕΡΙΚΕΣ ΤΡΟΠΟΠΟΙΗΣΕΙΣ Σ' ΟΛΟΥΣ ΤΟΥΣ ΟΡΟΦΟΥΣ
ΓΙΑ ΤΗ ΜΕΤΑΤΡΟΠΗ ΤΜΗΜΑΤΟΣ ΚΑΤ' ΕΠΕΚΤΑΣΗ ΤΟΥ
ΣΤ' ΟΡΟΦΟΥ ΚΑΙ ΓΙΑ ΤΗ ΣΤΑΤΙΚΗ ΕΝΙΣΧΥΣΗ ΤΟΥ ΜΕΓΑΡΟΥ

ΕΠΙ ΤΩΝ ΟΔΩΝ: ΠΑΝΕΠΙΣΤΗΜΙΟΥ , ΒΟΥΚΟΥΡΕΣΤΙΟΥ , ΣΤΑΔΙΟΥ ΚΑΙ ΑΜΕΡΙΚΗΣ

ΑΝΑΔΟΧΟΣ	ΚΥΡΙΟΣ ΕΡΓΟΥ ΓΙΑ ΤΟΝ ΑΝΑΔΟΧΟ	ΕΠΙΒΛΕΨΗ
PICAR A.E.	Δ/ΝΣΗ ΔΙΕΥΘΥΝΣΗ ΕΡΓΩΝ ΑΘΗΝΩΝ-ΔΕΛΤΑ ΚΑΤΑΣΚΕΥΩΝ Α.Ε.	ΚΙΩΝ Α.Ε.

ΟΔΟΣ ΠΑΝΕΠΙΣΤΗΜΙΟΥ — ΟΔΟΣ ΑΜΕΡΙΚΗΣ — ΟΔΟΣ ΒΟΥΚΟΥΡΕΣΤΙΟΥ — ΟΔΟΣ ΣΤΑΔΙΟΥ — ΣΤΟΑ ΣΠΥΡΙΔΩΝΟΣ — I II III IV V VI VII VIII IX

ΑΡΧΙΤΕΚΤΟΝΙΚΗ ΜΕΛΕΤΗ : ΣΤΕΛΙΟΣ ΑΓΙΟΣΤΡΑΤΙΤΗΣ

ΣΤΑΤΙΚΗ ΜΕΛΕΤΗ : ΜΕΛΕΤΗΤΙΚΗ ΟΜΑΔΑ Γ.ΠΕΝΕΛΗ — ΓΕΩΡΓΙΟΣ ΓΡ. ΠΕΝΕΛΗΣ

Η/Μ ΜΕΛΕΤΗ : Π – Ι ΖΑΝΝΗΣ

ΘΕΜΑ ΣΧΕΔΙΟΥ: ΚΑΤΟΨΗ Γ' ΟΡΟΦΟΥ ΑΡΧΙΤΕΚΤΟΝΙΚΑ

ΑΡΙΘΜΟΣ ΣΧΕΔΙΟΥ: A 210

ΑΡΧΙΤΕΚΤΟΝΙΚΗ ΜΕΛΕΤΗ / ΣΤΑΤΙΚΗ ΜΕΛΕΤΗ / Η/Μ ΜΕΛΕΤΗ	ΚΩΔΙΚΟΣ ΕΡΓΟΥ: MTS-N.C.	ΚΛΙΜΑΚΑ: 1:200
ΠΡΟΜΕΛΕΤΗ / ΟΡΙΣΤΙΚΗ ΜΕΛΕΤΗ / ΜΕΛΕΤΗ ΕΦΑΡΜΟΓΗΣ	ΚΩΔΙΚΟΣ ΑΡΧΕΙΟΥ CAD: N.C-210-FL3-200.dwg	ΗΜΕΡΟΜ.: ΜΑΪΟΣ 2003

ΣΥΝΤΑΧΘΗΚΕ	ΕΛΕΓΧΘΗΚΕ	ΕΓΚΡΙΘΗΚΕ
		ΡΙΚΑΡ Α.Ε.Ε. / ΜΤΣ
ΟΝΟΜΑ, ΘΕΣΗ & ΗΜΕΡΟΜΗΝΙΑ		
aa	aa	ΥΠΟΥΡΓΟ ΤΟ ΒΟΥΛΕΥΤΗΡΙΟ

ΣΦΡΑΓΙΔΑ – ΥΠΟΓΡΑΦΗ :

ΣΤΕΛΙΟΣ Δ. ΑΓΙΟΣΤΡΑΤΙΤΗΣ
ΔΙΠΛΟΜ. ΑΡΧΙΤΕΚΤΟΝΙΚΟΣ
ΕΘΝΙΚΟΥ ΜΕΤΣΟΒΙΟΥ ΠΟΛΥΤΕΧΝΕΙΟΥ
ΜΕΛΟΣ Τ.Ε.Ε. ΑΡΙΘΜΟΣ Μ/ΠΤΥΧΙΟΥ 12251
ΜΕΤΣΟΒΟΥ 4 & ΒΑΣΙΛΙΣΣΗΣ - ΕΛΕΝΗΣ 27 115 21 ΑΘΗΝΑ

ΕΛΛΗΝΙΚΗ ΔΗΜΟΚΡΑΤΙΑ
ΥΠΟΥΡΓΕΙΟ ΠΟΛΙΤΙΣΜΟΥ
ΜΟΥΣΕΙΩΝ ΚΑΙ ΤΕΧΝΙΚΩΝ ΕΡΓΩΝ
Δ/ΝΣΗ ΑΝΑΣΤΗΛΩΣΕΩΣ
ΔΙΕΥΘΥΝΣΗ ΠΑΛΑΙΟΤΕΧΝΙΚΩΝ ΜΕΛΕΤΩΝ
ΑΝΑΣΤΗΛΩΣΕΩΣ Α' ΑΘΗΝΩΝ
ΕΓΚΡΙΘΗΚΕ
ΑΠΟ ΤΟ ΣΥΜΒΟΥΛΙΟ ΑΝΑΣΤΗΛΩΣΕΩΣ
ΗΜΕΡΟΜΗΝΙΑ 24/12/2003
ΑΡΙΘΜΟΣ ΑΠΟΦΑΣΗΣ 2452

ΧΟΡΗΓΕΙΤΑΙ ΚΑΤΟΠΙΝ ΑΙΤΗΜΑΤΟΣ ΧΟΡΗΓΕΙΤΑΙ ΚΑΤΟΠΙΝ ΑΙΤΗΜΑΤΟΣ ΧΟΡΗΓΕΙΤΑΙ ΚΑΤΟΠΙΝ ΑΙΤΗΜΑΤΟΣ ΧΟΡΗΓΕΙΤΑΙ ΚΑΤΟΠΙΝ ΑΙΤΗΜΑΤΟΣ