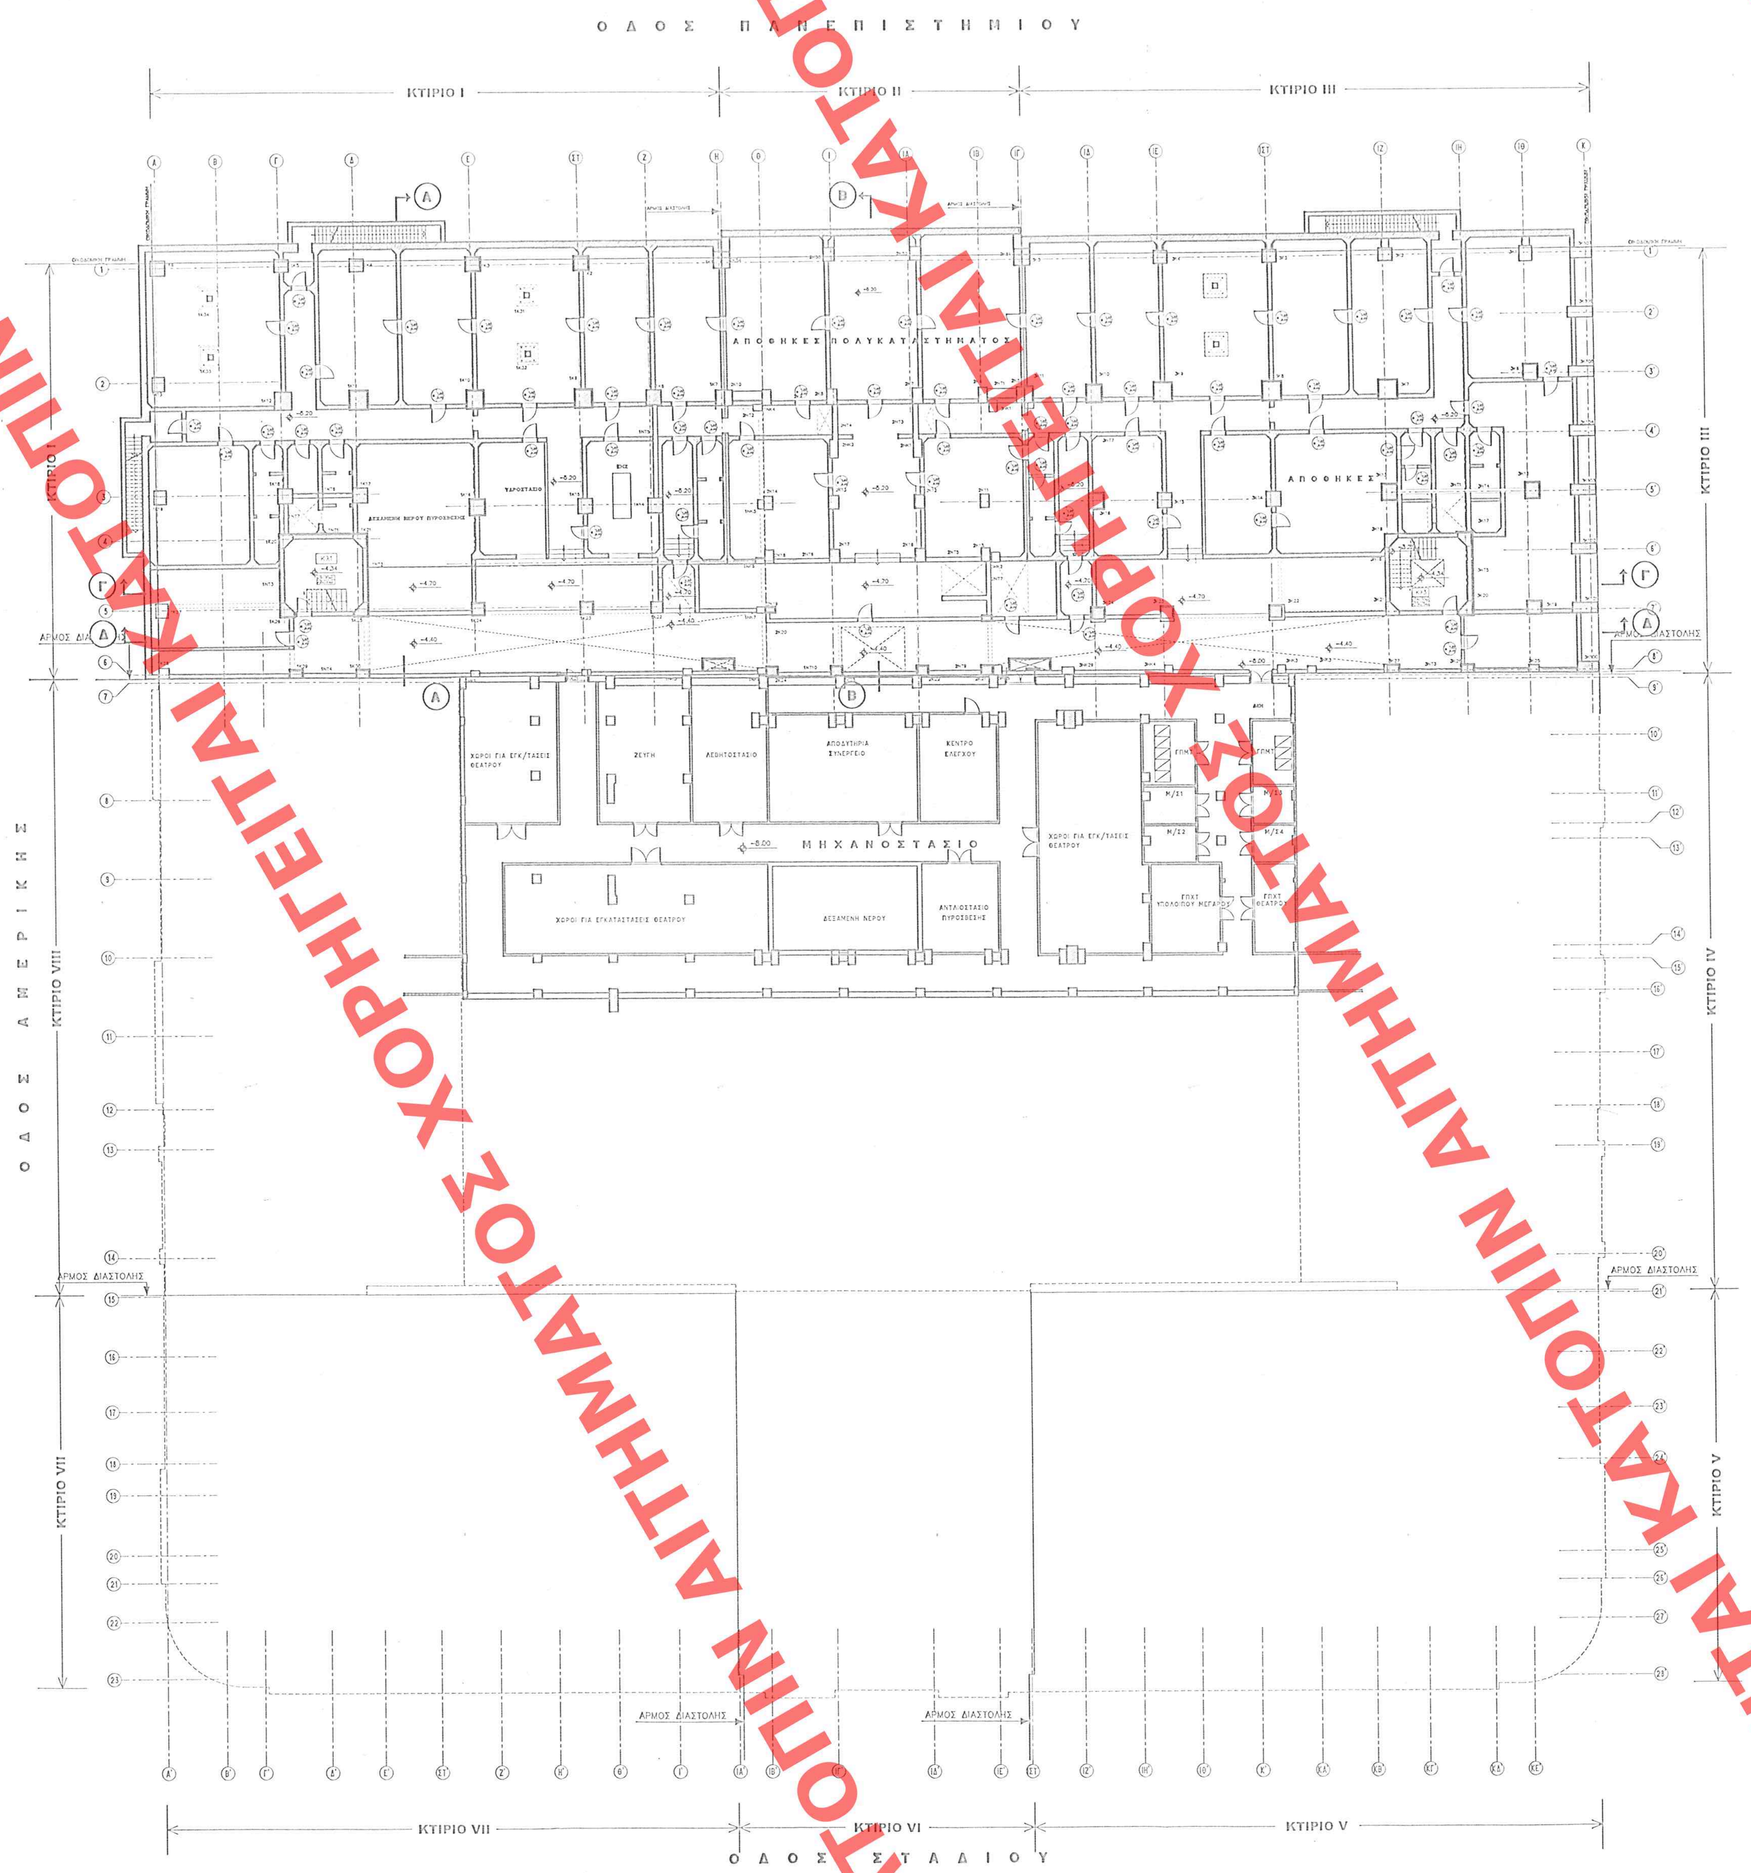

ΥΠΟΜΝΗΜΑ ΥΛΙΚΩΝ

1. ΥΦΙΣΤΑΜΕΝΟ ΣΤΟΙΧΕΙΟ ΟΠΛ. ΣΚΥΡΟΔΕΜΑΤΟΣ
2. ΣΤΟΙΧΕΙΟ ΟΠΤΟΠΛΙΝΘΟΔΟΜΗΣ
3. ΝΕΟ ΣΤΟΙΧΕΙΟ ΟΠΛΙΣΜ. ΣΚΥΡΟΔΕΜΑΤΟΣ
4. ΣΤΟΙΧΕΙΟ ΠΥΡΑΝΤΟΧΗΣ ΕΥΦΟΣΑΝΙΔΑΣ ΜΕ ΜΟΝΩΣΗ

ΥΠΟΜΝΗΜΑ ΤΕΛΕΙΟΜΑΤΩΝ

ΤΥΠΟΙ ΦΡΟΣΩΝ

- ΕΜΦΑΝΕΣ ΣΚΥΡΟΔΕΜΑ ΒΑΜΜΕΝΟ ΜΕ ΑΚΡΥΛΙΚΟ ΧΡΩΜΑ
- ΣΚΥΡΟΔΕΜΑ ΒΑΜΜΕΝΟ ΜΕ ΑΚΡΥΛΙΚΟ ΧΡΩΜΑ
- ΦΕΥΣΟΡΟΦΗ ΑΠΟ ΠΛΑΚΟΒΙΑ ΕΟΛΕΟ ΕΡΥΚΤΩΝ ΙΝΩΝ
- ΦΕΥΣΟΡΟΦΗ ΑΠΟ ΓΥΨΟΣΑΝΙΔΕΣ
- ΑΣΒΕΣΤΟΚΟΝΙΑΜΑ ΜΕ ΑΚΡΥΛΙΚΗ ΒΑΦΗ

ΥΛΙΚΟ ΦΡΟΣΗΣ

ΤΥΠΟΙ ΔΑΠΕΔΩΝ

- ΚΕΡΑΜΙΚΑ ΠΛΑΚΙΔΙΑ
- ΒΙΟΜΗΧΑΝΙΚΟ ΔΑΠΕΔΟ ΜΕ ΕΠΙΦΑΝΕΙΑΚΗ ΣΚΛΗΡΥΝΣΗ
- ΚΕΡΑΜΙΚΑ ΠΛΑΚΙΔΙΑ ΑΝΤΙΟΛΙΣΘΗΤΙΚΑ
- ΔΑΠΕΔΟ ΓΡΑΝΙΤΗ
- ΔΑΠΕΔΟ ΜΑΡΜΑΡΟΥ
- ΠΛΑΚΕΣ ΑΠΟ ΣΚΥΡΟΔΕΜΑ
- ΥΠΕΡΥΦΩΜΕΝΟ ΔΑΠΕΔΟ ΜΕ ΕΠΙΚΑΛΥΨΗ ΣΥΛΛΟΥ Η ΜΟΚΕΤΑΣ

ΥΛΙΚΟ ΔΑΠΕΔΟΥ

ΧΑΡΑΚΤΗΡΙΣΜΟΣ ΚΟΥΦΩΜΑΤΩΝ

ΘΥΡΕΣ — ΠΛΑΤΟΣ — ΠΡΕΚΙ

ΥΑΛΟΣΤΑΣΙΑ — ΠΡΕΚΙ — ΠΟΔΙΑ — ΠΛΑΤΟΣ

– ΟΙ ΔΙΑΣΤΑΣΕΙΣ ΚΟΥΦΩΜΑΤΩΝ ΠΑΡΙΣΤΟΝΤΑΙ ΩΣ ΕΧΟΥΝ ΚΑΙ ΣΤΙΣ ΘΕΣΕΙΣ ΠΟΥ ΕΡΙΣΚΟΝΤΑΙ

ΣΤΑΘΜΕΣ

ΣΤΑΘΜΗ ΤΕΛΙΚΟΥ ΔΑΠΕΔΟΥ

– ΟΙ ΣΤΑΘΜΕΣ ΠΑΡΙΣΤΟΝΤΑΙ ΑΠΟ ΤΕΛΙΚΟ ΔΙΑΜΟΡΦΩΜΕΝΟ ΔΑΠΕΔΟ ΩΣ ΕΧΕΙ

ΕΝΔΕΙΞΕΙΣ ΚΛΙΜΑΚΟΣΤΑΣΙΩΝ

ΑΡΙΘΜΟΣ ΡΙΧΤΙΩΝ x ΥΨΟΣ

ΑΡΙΘΜΟΣ ΠΑΤΗΜΑΤΩΝ x ΠΛΑΤΟΣ

ΕΝΔΕΙΞΗ ΤΡΟΠΟΠΟΙΗΣΗΣ – ΑΝΑΘΕΩΡΗΣΗΣ

ΑΡΙΘΜΟΣ ΑΝΑΘΕΩΡΗΣΗΣ

ΥΠΟΜΝΗΜΑ ΣΥΜΒΟΛΙΣΜΩΝ

ΕΝΔΕΙΞΕΙΣ ΔΙΑΣΟΡΑΣ ΣΤΑΘΜΗΣ ΣΕ ΚΑΤΑΚΛΙΣΗ

ΒΙΟΜΗΧΑΝΙΚΟΙ ΑΝΕΛΚΥΣΤΗΡΕΣ ΤΡΟΦΟΔΟΣΙΑΣ

ΚΛΙΜΑΚΟΣΤΑΣΙΑ ΚΑΙ ΑΝΕΛΚΥΣΤΗΡΕΣ ΚΟΝΟΥ

ΚΛ1 — ΑΡΙΘΜΟΣ ΠΥΡΗΝΑ ΚΛΙΜΑΚΟΣΤΑΣΙΟΥ

Α1 — ΑΡΙΘΜΟΣ ΑΝΕΛΚΥΣΤΗΡΑ

C1 — ΑΡΙΘΜΟΣ ΦΟΤΑΓΩΓΟΥ

S1 — ΑΡΙΘΜΟΣ ΧΩΡΟΥ ΔΙΕΛΕΥΣΗΣ Η/Μ

Δ1 — ΣΧΗΜΑΤΙΚΗ ΤΟΜΗ

ΓΕΝΙΚΕΣ ΠΑΡΑΤΗΡΗΣΕΙΣ

1) Η ΕΡΓΟΣΤΑΣΙΗ ΜΕΛΕΤΗ ΕΧΕΙ ΒΑΣΙΣΤΕΙ ΣΤΙΣ ΑΠΟΤΥΠΩΣΕΙΣ ΚΑΙ ΣΧΕΔΙΑ ΠΟΥ ΠΑΡΑΔΟΘΗΚΑΝ ΣΤΙΣ 23/7 ΚΑΙ 7/6 ΑΠΟ ΤΗΝ ΕΤΑΙΡΙΑ ΔΥΝΑΜΙΣ
2) Ο ΑΝΑΔΟΧΟΣ ΠΡΙΝ ΤΗΝ ΟΡΟΣΗΜΟΤΟΙΟ ΕΝΑΡΞΗ ΕΡΓΑΣΙΩΝ ΣΤΑΤΙΚΩΝ ΕΝΙΣΧΥΣΕΩΝ, ΠΡΟΣΘΗΚΗ ΤΟΙΧΕΙΩΝ Κ.ΛΠ. ΥΠΟΧΡΕΟΥΤΑΙ ΣΤΟΝ ΕΠΑΝΕΛΕΓΧΟ ΚΑΙ ΣΤΗΝ ΠΛΗΡΗ ΕΠΑΛΗΘΕΥΣΗ ΤΩΝ ΑΠΟΤΥΠΩΣΕΩΝ ΠΟΥ ΕΧΟΥΝ ΔΟΘΕΙ ΑΠΟ ΤΗΝ ΕΤΑΙΡΙΑ ΔΥΝΑΜΙΣ ΓΙΑ ΤΥΧΟΝ ΑΣΤΟΧΙΕΣ. ΕΙΔΙΚΟΤΕΡΑ Ο ΕΛΕΓΧΟΣ ΘΑ ΠΡΕΠΕΙ ΝΑ ΠΡΑΓΜΑΤΟΠΟΙΗΘΕΙ ΣΤΙΣ ΣΤΑΘΜΕΣ ΚΑΙ ΤΟΜΕΣ, ΚΑΘΩΣ ΚΑΙ ΣΕ ΟΛΑ ΤΑ ΣΤΟΙΧΕΙΑ ΠΟΥ ΦΕΡΟΝΤΟΣ ΟΡΓΑΝΙΣΜΟΥ ΛΟΓΩ ΤΗΣ ΜΗ ΔΥΝΑΤΟΤΗΤΑΣ ΜΕΧΡΙ ΣΗΜΕΡΑ ΕΠΑΛΗΘΕΥΣΗΣ.
3) ΟΙ ΣΤΑΘΜΕΣ ΕΙΝΑΙ ΟΙ ΤΕΛΙΚΕΣ ΣΤΑΘΜΕΣ ΟΠΟΣ ΑΝΑΦΕΡΟΝΤΑΙ ΣΤΑ ΣΧΕΔΙΑ ΑΠΟΤΥΠΩΣΗΣ
4) ΟΙ ΕΝΙΣΧΥΣΕΙΣ ΥΠΟΣΤΗΘΜΑΤΩΝ ΠΟΥ ΕΜΦΑΝΙΖΟΝΤΑΙ ΣΤΗΝ ΣΤΑΤΙΚΗ ΜΕΛΕΤΗ ΕΦΑΡΜΟΓΗΣ ΤΩΝ ΚΤΙΡΙΩΝ I – II – Δ-III
Θα ΕΚΠΟΝΗΘΟΟΥΝ ΣΤΗΝ ΑΡΧΙΤΕΚΤΟΝΙΚΗ ΜΕΛΕΤΗ ΕΦΑΡΜΟΓΗΣ
5) ΟΛΟΙ ΟΙ ΑΝΕΛΚΥΣΤΗΡΕΣ ΚΟΝΟΥ ΕΧΟΥΝ ΑΥΤΟΜΑΤΕΣ ΠΟΡΤΕΣ
ΟΛΟΙ ΟΙ ΒΙΟΜΗΧΑΝΙΚΟΙ ΑΝΕΛΚΥΣΤΗΡΕΣ ΕΧΟΥΝ ΑΝΟΙΓΟΜΕΝΕΣ ΠΟΡΤΕΣ

ΑΡΙΘ.	ΘΕΜΑ	ΕΓΙΝΕ ΑΠΟ: (ΟΝΟΜ., ΘΕΣΗ & ΗΜ/ΝΙΑ)	ΕΓΚΡΙΘΗΚΕ ΑΠΟ: (ΟΝΟΜ., ΘΕΣΗ & ΗΜ/ΝΙΑ)

ΑΝΑΘΕΩΡΗΣΕΙΣ

ΑΡΙΘ. ΣΧΕΔΙΟΥ: Γενικός / Ειδικός
ΕΡΜΑΡΙΟΝ: Φύλλο: Φαρ.
ΕΓΓΡΑΦΟΝ: Αριθ. Πίνακ.: Φύλλο: Φαρ.

Αρ. Φ. 103 Η/04
ΕΧ. 25

Σύμφωνα με τη σημερινή μας γνωμοδότηση η μελέτη θεωρείται εγκεκριμένη σύμφωνα με τις υπ' αριθμ. 198 / Δ' / 5 Μαρτίου 2004 Εγκύκλιο της Κυβερνήσεως.

Αριθ. Πρωτ. 9503/04
Καθορισμός κόστους ανάπτυξης δημόσιου χώρου εξυπηρέτησης δημόσιου στο οικόπεδο κτιρίου επί των οδών Πανεπιστημίου – Βασιλίσσης Σοφίας & Αριστείας στην Αθήνα, γεμάτου με ιδιοκτησία του Μετοχικού Ταμείου Στρατού"
Αθήνα 27 Φεβρουαρίου 2004
Ο Δ/ντής
Ι. Γιαννακόπουλος

ΜΕΤΟΧΙΚΟ ΤΑΜΕΙΟ ΣΤΡΑΤΟΥ

ΑΝΑΘΕΩΡΗΣΗ ΤΗΣ ΥΠ' ΑΡ. 555/2001 ΟΙΚΟΔΟΜΙΚΗΣ ΑΔΕΙΑΣ
ΓΙΑ ΕΣΩΤΕΡΙΚΕΣ ΤΡΟΠΟΠΟΙΗΣΕΙΣ Σ' ΟΛΟΥΣ ΤΟΥΣ ΟΡΟΦΟΥΣ
ΓΙΑ ΤΗ ΠΡΟΣΘΗΚΗ ΥΨΜΑΤΟΣ ΚΑΤ' ΕΠΕΚΤΑΣΗ ΤΟΥ
ΣΤΟ ΟΡΟΦΟΥΣ ΚΑΙ ΓΙΑ ΤΗ ΣΤΑΤΙΚΗ ΕΝΙΣΧΥΣΗ ΤΟΥ ΜΕΓΑΡΟΥ

ΕΠΙ ΤΩΝ ΟΔΩΝ ΠΑΝΕΠΙΣΤΗΜΙΟΥ, ΒΟΥΚΟΥΡΕΣΤΙΟΥ, ΣΤΑΔΙΟΥ ΚΑΙ ΑΜΕΡΙΚΗΣ

ΑΝΑΔΟΧΟΣ	ΕΚΠΡΟΣΩΠΟΣ ΕΡΓΟΥ ΓΙΑ ΤΟΝ ΑΝΑΔΟΧΟ	ΕΠΙΒΛΕΨΗ
PICAR A.E.	[illegible]	ΚΙΩΝ Α.Ε.

ΟΔΟΣ ΠΑΝΕΠΙΣΤΗΜΙΟΥ — ΟΔΟΣ ΑΜΕΡΙΚΗΣ — ΟΔΟΣ ΒΟΥΚΟΥΡΕΣΤΙΟΥ — ΟΔΟΣ ΣΤΑΔΙΟΥ
I, II, III, IV, V, VI, VII, VIII, IX, ΣΤΟΑ ΣΤΡΗΜΑΝΟΥ

ΑΡΧΙΤΕΚΤΟΝΙΚΗ ΜΕΛΕΤΗ: aa ASSOCIATES ΣΤΕΛΙΟΣ ΑΓΙΟΣΤΡΑΤΗΣ
ΣΤΑΤΙΚΗ ΜΕΛΕΤΗ: ΜΕΛΕΤΗΤΙΚΗ ΟΜΑΔΑ Γ.ΠΕΝΕΛΗΣ ΓΕΩΡΓΙΟΣ ΓΡ. ΠΕΝΕΛΗΣ
Η/Μ ΜΕΛΕΤΗ: Π – Ι ΖΑΝΝΗΣ

ΘΕΜΑ ΣΧΕΔΙΟΥ
ΚΑΤΟΨΗ Γ' ΥΠΟΓΕΙΟΥ (ΚΤΙΡΙΑ I, II, III)
ΚΑΤΟΨΗ Β' ΥΠΟΓΕΙΟΥ (ΚΤΙΡΙΟ IX)
ΑΡΧΙΤΕΚΤΟΝΙΚΑ

ΑΡΙΘΜΟΣ ΣΧΕΔΙΟΥ: Α 203

ΑΡΧΙΤΕΚΤΟΝΙΚΗ ΜΕΛΕΤΗ / ΣΤΑΤΙΚΗ ΜΕΛΕΤΗ / Η/Μ ΜΕΛΕΤΗ	ΚΩΔΙΚΟΣ ΕΡΓΟΥ: MTS–N.C.	ΚΛΙΜΑΚΑ: 1:200
ΑΡΧΟΝΤΑΣ / ΚΡΙΣΤΙΚΗ ΜΕΛΕΤΗ / ΜΕΛΕΤΗ ΕΦΑΡΜΟΓΗΣ	ΚΩΔΙΚΟΣ ΑΡΧΕΙΟΥ CAD: N.C–203–BASE2–200.dwg	ΗΜΕΡΟΜ.: ΜΑΪΟΣ 2003

ΣΥΝΤΑΧΘΗΚΕ	ΕΛΕΓΧΘΗΚΕ	ΕΓΚΡΙΘΗΚΕ	
		PICAR A.E.E.	MTΣ
ΟΝΟΜΑ, ΘΕΣΗ & ΗΜΕΡΟΜΗΝΙΑ			
aa	aa		

ΣΦΡΑΓΙΔΑ – ΥΠΟΓΡΑΦΗ:

ΣΤΕΛΙΟΣ Δ. ΑΓΙΟΣΤΡΑΤΗΣ
ΔΙΠΛΟΜ. ΑΡΧΙΤΕΚΤΟΝΙΚΟΣ
ΕΘΝΙΚΟΥ ΜΕΤΣΟΒΙΟΥ ΠΟΛΥΤΕΧΝΕΙΟΥ
ΜΕΛΟΣ Τ.Ε.Ε. ΑΡΙΘ. ΔΙΠ. ΑΡΧ. 12 ΟΔΟΣ ΠΑΛΑΜΑΣ 2 ΗΛΙΑΝΤΖΑ
ΚΥΨΕΛΗ 4 & ΠΑΡΑΓΟΥΔΑ ΤΗΛ. 210 32 30 320

ΕΛΕΥΘΕΡΙΟΣ ΒΕΝΙΖΕΛΟΣ
ΕΙΔΙΚΟΣ ΔΙΚΗΓΟΡΟΣ ΑΘΗΝΩΝ
ΑΙΓΥΠΤΟΥ 6 ΚΑΙ ΤΣΟΚΟΠΟΥΛΟΥ ΣΤΕΦΑΝΟΣ
ΠΑΣΣΑΛΙΔΟΥ 2 ΤΗΛ. 210 32 30 320

ΑΘΗΝΑ 11/11/03

ΥΠΠΟ/ΕΣΚΟΟΚ/Α/ 2452 ΗΕ/2003

ΧΟΡΗΓΕΙΤΑΙ ΚΑΤΟΤΙΝ ΑΙΤΗΜΑΤΟΣ ΧΟΡΗΓΕΙΤΑΙ ΚΑΤΟΤΙΝ ΑΙΤΗΜΑΤΟΣ ΧΟΡΗΓΕΙΤΑΙ ΚΑΤΟΤΙΝ ΑΙΤΗΜΑΤΟΣ ΧΟΡΗΓΕΙΤΑΙ ΚΑΤΟΤΙΝ ΑΙΤΗΜΑΤΟΣ ΧΟΡΗΓΕΙΤΑΙ ΚΑΤΟΤΙΝ ΑΙΤΗΜΑΤΟΣ ΧΟΡΗΓΕΙΤΑΙ ΚΑΤΟΤΙΝ ΑΙΤΗΜΑΤΟΣ ΧΟΡΗΓΕΙΤΑΙ ΚΑΤΟΤΙΝ ΑΙΤΗΜΑΤΟΣ ΧΟΡΗΓΕΙΤΑΙ ΚΑΤΟΤΙΝ ΑΙΤΗΜΑΤΟΣ