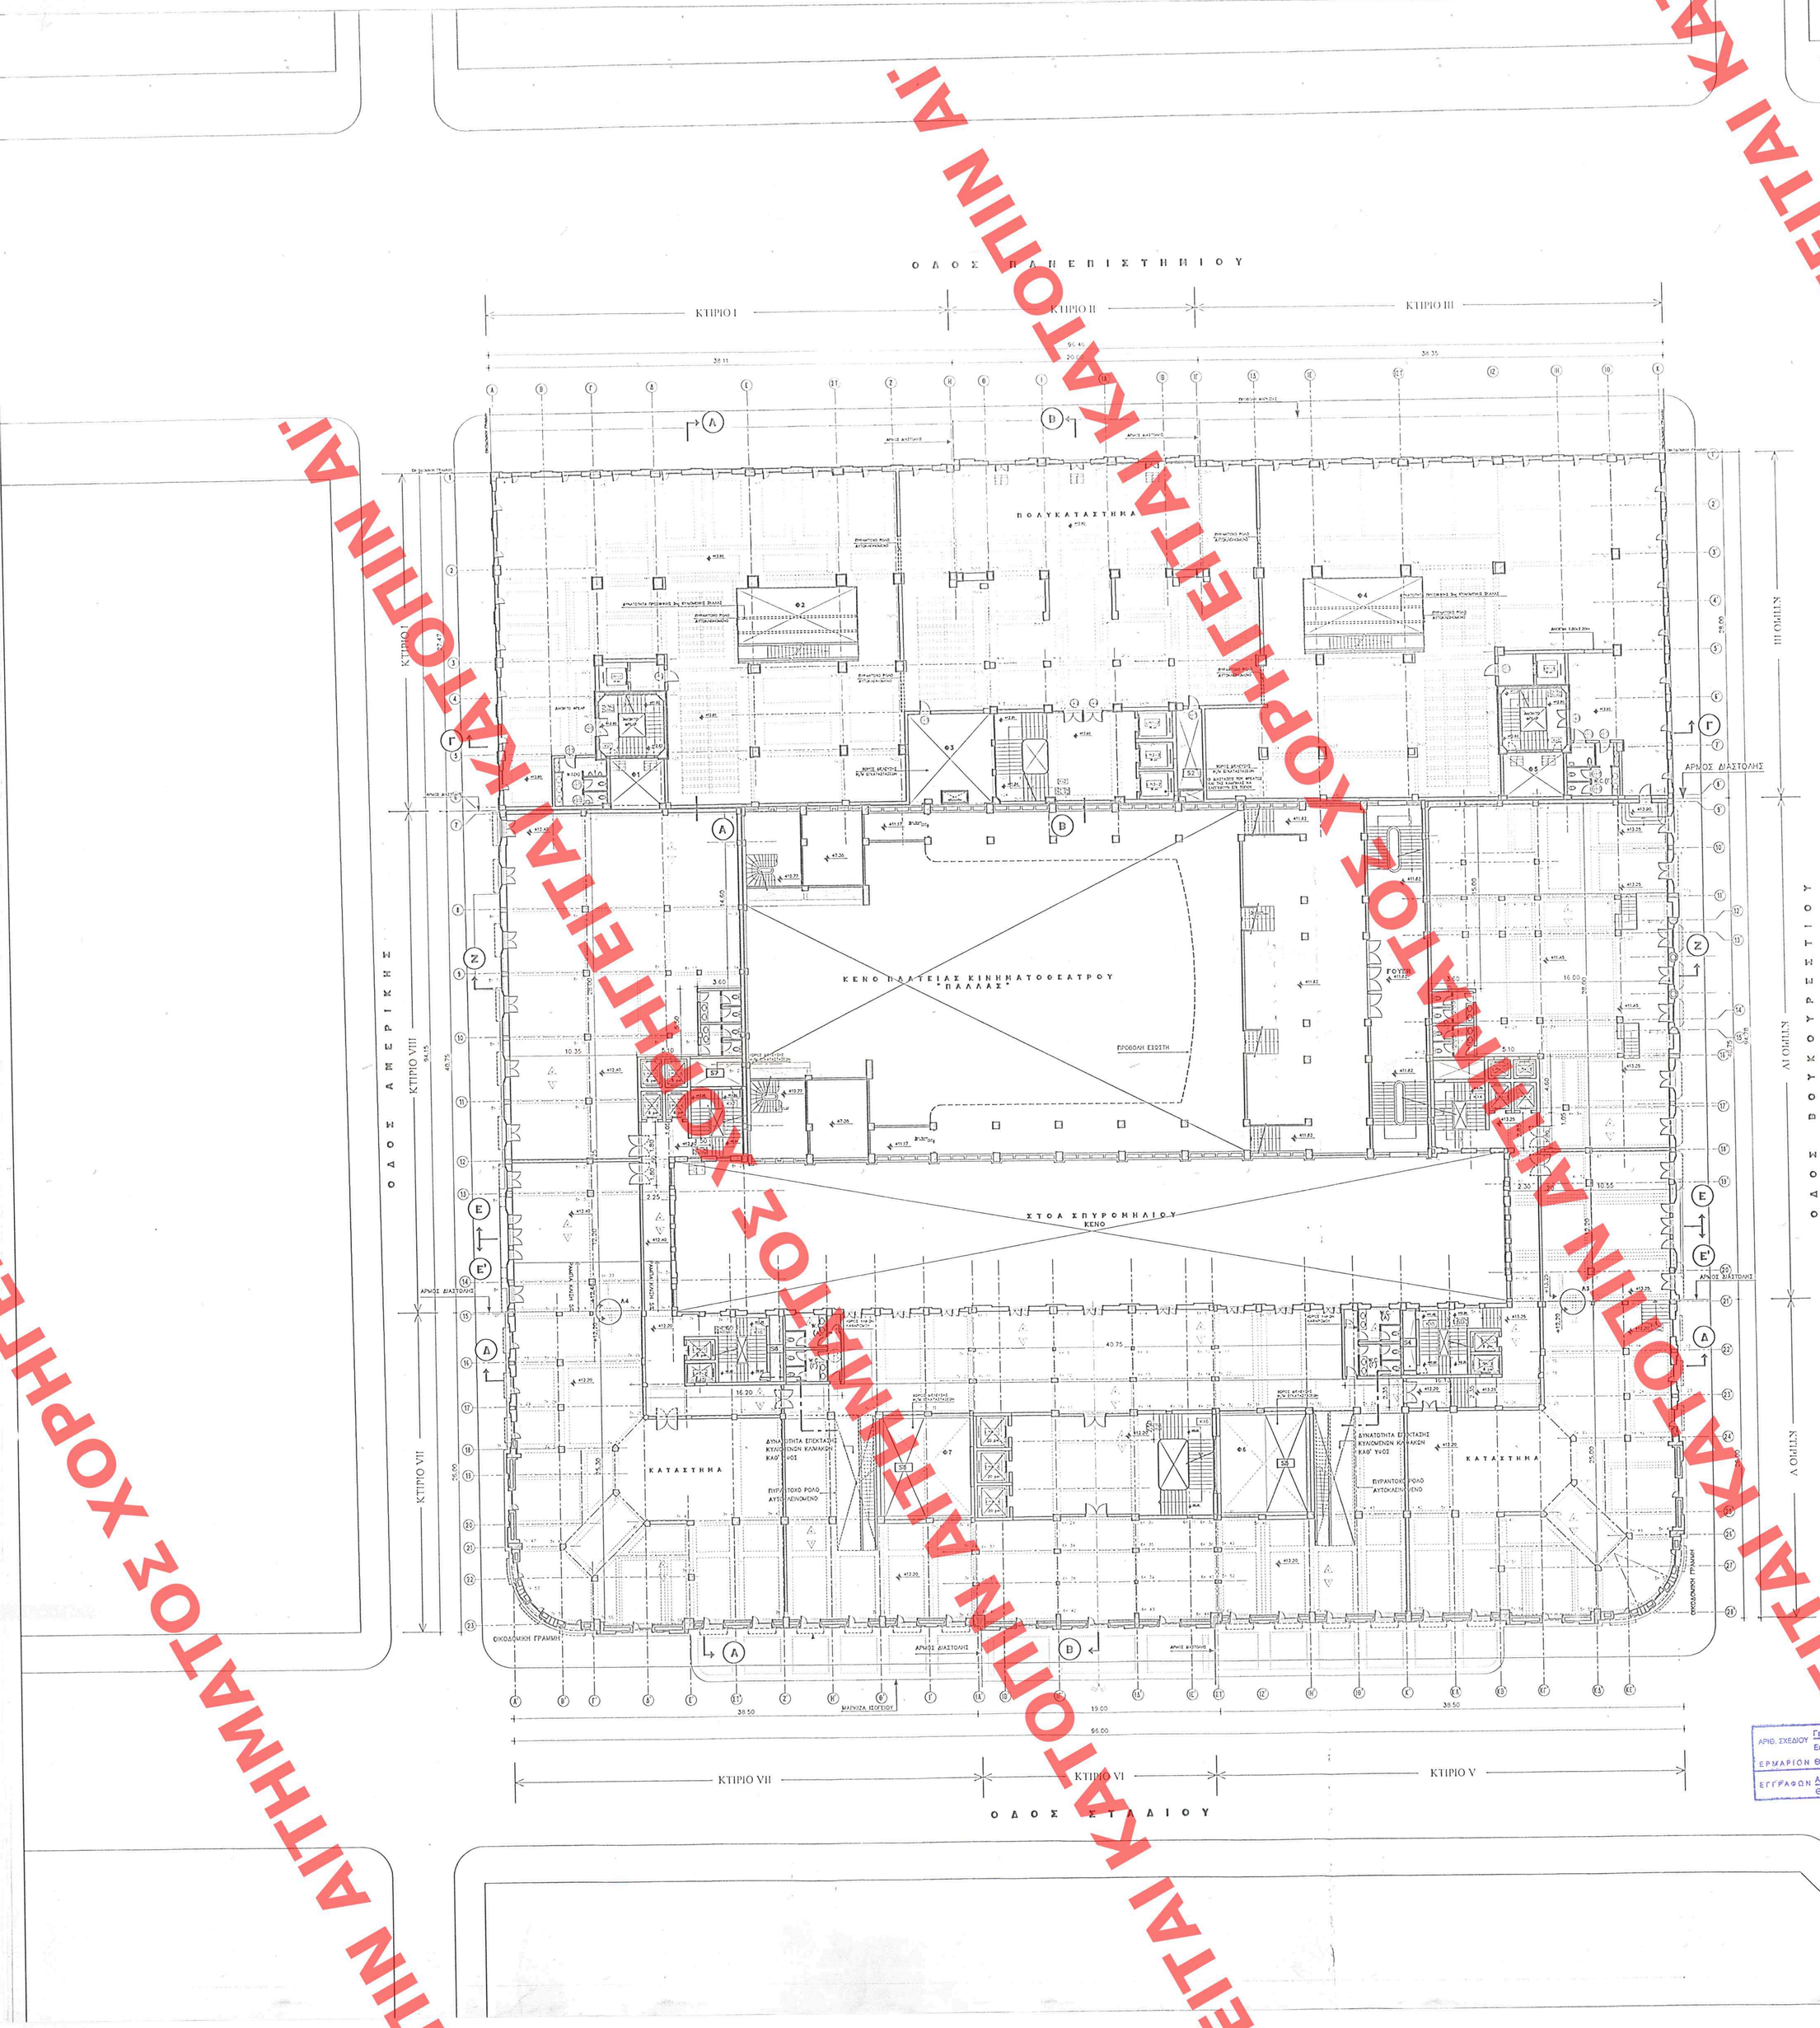

ΥΠΟΜΝΗΜΑ ΥΛΙΚΩΝ

1. ΥΦΙΣΤΑΜΕΝΟ ΣΤΟΙΧΕΙΟ ΟΠΛ. ΣΚΥΡΟΔΕΜΑΤΟΣ
2. ΣΤΟΙΧΕΙΟ ΟΠΤΟΠΛΙΝΘΟΔΟΜΗΣ
3. ΝΕΟ ΣΤΟΙΧΕΙΟ ΟΠΛΙΣΜ. ΣΚΥΡΟΔΕΜΑΤΟΣ
4. ΣΤΟΙΧΕΙΟ ΠΥΡΑΝΤΟΜΗΣ ΕΥΦΟΣΑΝΙΔΑΣ ΜΕ ΜΟΝΩΣΗ

ΥΠΟΜΝΗΜΑ ΤΕΛΕΙΟΦΑΤΩΝ

ΤΥΠΟΙ ΕΡΟΩΝ

- ΕΜΦΑΝΕΣ ΣΚΥΡΟΔΕΜΑ ΒΑΜΜΕΝΟ ΜΕ ΑΚΡΥΛΙΚΟ ΧΡΩΜΑ
- ΣΚΥΡΟΔΕΜΑ ΒΑΜΜΕΝΟ ΜΕ ΑΚΡΥΛΙΚΟ ΧΡΩΜΑ
- ΨΕΥΔΟΡΟΦΗ ΑΠΟ ΠΛΑΚΙΔΙΑ 60x60 ΟΡΥΚΤΩΝ ΙΝΩΝ
- ΨΕΥΔΟΡΟΦΗ ΑΠΟ ΕΥΦΟΣΑΝΙΔΕΣ
- ΑΣΒΕΣΤΟΚΟΝΙΑΜΑ ΜΕ ΑΚΡΥΛΙΚΗ ΒΑΦΗ

ΥΛΙΚΟ ΟΡΟΦΗΣ

ΥΛΙΚΟ ΔΑΠΕΔΟΥ

ΤΥΠΟΙ ΔΑΠΕΔΩΝ

- ΚΕΡΑΜΙΚΑ ΠΛΑΚΙΔΙΑ
- ΒΙΟΜΗΧΑΝΙΚΟ ΔΑΠΕΔΟ ΜΕ ΕΠΙΧΡΑΝΣΜΑΚΗ ΣΚΛΗΡΗΝΣΗ
- ΚΕΡΑΜΙΚΑ ΠΛΑΚΙΔΙΑ ΑΝΤΙΟΛΙΣΘΗΤΙΚΑ
- ΔΑΠΕΔΟ ΕΡΓΑΣΙΗΣ
- ΔΑΠΕΔΟ ΜΑΡΜΑΡΟΥ
- ΠΛΑΚΕΣ ΑΠΟ ΣΚΥΡΟΔΕΜΑ
- ΥΠΕΡΥΨΩΜΕΝΟ ΔΑΠΕΔΟ ΜΕ ΕΠΙΚΑΛΥΨΗ ΞΥΛΟΥ Η ΜΟΚΕΤΑΣ

ΧΑΡΑΚΤΗΡΙΣΜΟΣ ΚΟΥΦΩΜΑΤΩΝ

ΘΥΡΕΣ — ΥΑΛΟΣΤΑΣΙΑ

ΠΛΑΤΟΣ

ΠΡΕΚΙ
ΠΟΔΙΑ — ΠΛΑΤΟΣ

ΠΡΕΚΙ

– ΟΙ ΔΙΑΣΤΑΣΕΙΣ ΚΟΥΦΩΜΑΤΩΝ ΠΑΡΝΟΝΤΑΙ ΩΣ ΕΚΟΙΝ ΚΑΙ ΣΤΙΣ ΕΚΕΙΣΕΙΣ ΠΟΥ ΕΠΙΡΩΟΝΤΑΙ

ΣΤΑΘΜΕΣ

ΣΤΑΘΜΗ ΤΕΛΙΚΟΥ ΔΑΠΕΔΟΥ

– ΟΙ ΣΤΑΘΜΕΣ ΠΑΡΝΟΝΤΑΙ ΑΠΟ ΤΕΛΙΚΟ ΔΙΑΜΟΡΦΩΜΕΝΟ ΔΑΠΕΔΟ ΩΣ ΕΚΕΙ

ΕΝΔΕΙΞΕΙΣ ΚΛΙΜΑΚΟΣΤΑΣΙΩΝ

ΑΡΙΘΜΟΣ ΡΙΧΤΙΩΝ x ΥΨΟΣ

ΑΡΙΘΜΟΣ ΠΑΤΗΜΑΤΩΝ x ΠΛΑΤΟΣ

ΕΝΔΕΙΞΗ ΤΡΟΠΟΠΟΙΗΣΗΣ – ΑΝΑΘΕΩΡΗΣΗΣ

1 — ΑΡΙΘΜΟΣ ΑΝΑΘΕΩΡΗΣΗΣ

ΥΠΟΜΝΗΜΑ ΣΥΜΒΟΛΙΣΜΩΝ

ΕΝΔΕΙΞΕΙΣ ΔΙΑΣΦΡΑΣ ΣΤΑΘΜΗΣ ΣΕ ΚΑΤΑΚΛΙΣΗ

- ΒΟΗΘΗΤΙΚΟΙ ΑΝΕΛΚΥΣΤΗΡΕΣ ΤΡΟΦΟΔΟΣΙΑΣ
- ΚΛΙΜΑΚΟΣΤΑΣΙΑ ΚΑΙ ΑΝΕΛΚΥΣΤΗΡΕΣ ΚΟΙΝΟΥ
- ΑΡΙΘΜΟΣ ΠΥΡΗΝΑ ΚΛΙΜΑΚΟΣΤΑΣΙΟΥ
- ΑΡΙΘΜΟΣ ΑΝΕΛΚΥΣΤΗΡΑ
- ΑΡΙΘΜΟΣ ΦΩΤΑΓΩΓΟΥ
- ΑΡΙΘΜΟΣ ΧΩΡΟΥ ΔΙΕΛΕΥΣΗΣ Η/Μ
- ΣΧΗΜΑΤΙΚΗ ΤΟΜΗ

ΕΝΔΕΙΚΤΙΚΕΣ ΤΟΜΕΣ

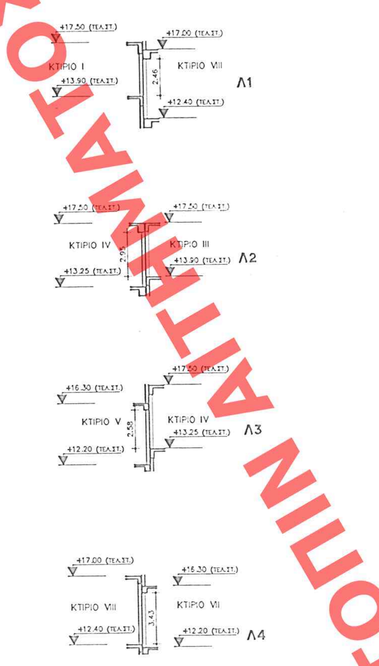

ΓΕΝΙΚΕΣ ΠΑΡΑΤΗΡΗΣΕΙΣ

1) Η ΟΡΙΣΤΙΚΗ ΜΕΛΕΤΗ ΕΧΕΙ ΒΑΣΙΣΤΕΙ ΣΤΙΣ ΑΠΟΤΥΠΩΣΕΙΣ ΚΑΙ ΣΧΕΔΙΑ ΠΟΥ ΠΑΡΑΔΟΘΗΚΑΝ ΣΤΙΣ 23/7 ΚΑΙ 7/6 ΑΠΟ ΤΗΝ ΕΤΑΙΡΙΑ ΔΥΝΑΜΙΣ
2) Ο ΑΝΑΔΟΧΟΣ ΠΡΙΝ ΤΗΝ ΟΠΟΙΑΔΗΠΟΤΕ ΕΝΑΡΞΗ ΕΡΓΑΣΙΩΝ ΣΤΑΤΙΚΩΝ ΕΝΙΣΧΥΣΕΩΝ, ΠΡΟΣΘΗΚΗΣ ΤΟΙΧΕΙΩΝ Κ.Λ.Π. ΥΠΟΧΡΕΟΥΤΑΙ ΣΤΟΝ ΕΠΑΝΕΛΕΓΧΟ ΚΑΙ ΣΤΗΝ ΠΛΗΡΗ ΕΠΑΝΑΛΗΨΗ ΤΩΝ ΑΠΟΤΥΠΩΣΕΩΝ ΠΟΥ ΕΧΟΥΝ ΔΟΘΕΙ ΑΠΟ ΤΗΝ ΕΤΑΙΡΙΑ ΔΥΝΑΜΙΣ ΓΙΑ ΤΥΧΟΝ ΑΣΤΟΧΕΣ ΕΛΚΟΗΣΟΤΕΡΑ Ο ΕΛΕΓΧΟΣ ΠΡΕΠΕΙ ΝΑ ΠΡΑΓΜΑΤΟΠΟΙΗΘΕΙ ΣΤΙΣ ΣΤΑΘΜΕΣ ΚΑΙ ΤΟΜΕΣ, ΚΑΘΩΣ ΚΑΙ ΣΕ ΟΛΑ ΤΑ ΣΤΟΙΧΕΙΑ ΤΟΥ ΦΕΡΟΝΤΟΣ ΟΡΓΑΝΙΣΜΟΥ ΛΟΓΩ ΤΗΣ ΜΗ ΔΥΝΑΤΟΤΗΤΑΣ ΜΕΧΡΙ ΣΗΜΕΡΑ ΕΠΑΝΗΘΕΥΣΗΣ
3) ΟΙ ΣΤΑΘΜΕΣ ΕΙΝΑΙ ΟΙ ΤΕΛΙΚΕΣ ΣΤΑΘΜΕΣ ΟΠΟΣ ΑΝΑΦΕΡΟΝΤΑΙ ΣΤΑ ΣΧΕΔΙΑ ΑΠΟΤΥΠΩΣΗΣ
4) ΟΙ ΕΝΙΣΧΥΣΕΙΣ ΥΠΟΣΤΗΡΙΓΜΑΤΩΝ ΠΟΥ ΕΜΦΑΝΙΖΟΝΤΑΙ ΣΤΗΝ ΣΤΑΤΙΚΗ ΜΕΛΕΤΗ ΕΦΑΡΜΟΓΗΣ ΤΩΝ ΚΤΙΡΙΩΝ I – II – Δ.Ο. ΘΑ ΕΝΣΩΜΑΤΩΘΟΥΝ ΣΤΗΝ ΑΡΧΙΤΕΚΤΟΝΙΚΗ ΜΕΛΕΤΗ ΕΦΑΡΜΟΓΗΣ
5) ΟΛΟΙ ΟΙ ΑΝΕΛΚΥΣΤΗΡΕΣ ΚΟΙΝΟΥ ΕΧΟΥΝ ΑΥΤΟΜΑΤΕΣ ΠΟΡΤΕΣ ΟΛΟΙ ΟΙ ΒΟΗΘΗΤΙΚΟΙ ΑΝΕΛΚΥΣΤΗΡΕΣ ΕΧΟΥΝ ΑΝΟΙΓΟΜΕΝΕΣ ΠΟΡΤΕΣ

Α/Α	ΘΕΜΑ	ΕΓΙΝΕ ΑΠΟ: (ΟΝΟΜΑ, ΘΕΣΗ & ΗΜ/ΝΙΑ)	ΕΓΚΡΙΘΗΚΕ ΑΠΟ: (ΟΝΟΜΑ, ΘΕΣΗ & ΗΜ/ΝΙΑ)
	ΑΝΑΘΕΩΡΗΣΕΙΣ		

ΥΠΟΥΡΓΕΙΟ ΠΕΡΙΒΑΛΛΟΝΤΟΣ ΧΩΡΟΤΑΞΙΑΣ & ΔΗΜ. ΕΡΓΩΝ

Δ' 198
5 Μαρτίου 2004

ΕΠΙΦΑΝΕΙΑ Β' ΟΡΟΦΟΥ :7867,86 μ²
ΩΣ ΑΝΑΛΥΕΤΑΙ ΣΕ ΔΙΑΓΡΑΜΜΑ ΚΑΛΥΨΗΣ

ΥΠΟΥΡΓΕΙΟ ΠΕΡΙΒΑΛΛΟΝΤΟΣ ΧΩΡΟΤΑΞΙΑΣ & ΔΗΜ. ΕΡΓΩΝ
Γ 9503/04
Κοδοφαρός ειδικών δρων ενπορευτών δόμησης στο διατηρητέο κτίριο επί των οδών Πανεπιστημίου - Βουκουρεστίου - Σταδίου & Αμερικής στην θέση φυσικής και ιδιοκτησίας του Μετοχικού Ταμείου Στρατού
Αθήνα 27 Φεβρουαρίου 2004
Ο Δ/ντής
Σ. Θεμελόπουλος

Αρ. Φακ. 103 Η/04
Φλ. 25

ΑΡΙΘ. ΣΧΕΔΙΟΥ: Γενικός ... Ειδικός ...
ΕΡΜΑΡΙΣΘΗ: Θυρίς ...
ΕΓΓΡΑΦΩΝ: Δοφ. Προϊ. ... Θυρίς ...

ΜΕΤΟΧΙΚΟ ΤΑΜΕΙΟ ΣΤΡΑΤΟΥ

ΑΝΑΘΕΩΡΗΣΗ ΤΗΣ ΥΠ' ΑΡ. 555/2001 ΟΙΚΟΔΟΜΙΚΗΣ ΑΔΕΙΑΣ
ΓΙΑ ΕΣΩΤΕΡΙΚΕΣ ΤΡΟΠΟΠΟΙΗΣΕΙΣ Σ' ΟΛΟΥΣ ΤΟΥΣ ΟΡΟΦΟΥΣ
ΓΙΑ ΗΛΙΟΣΚΙΗΣ ΤΜΗΜΑΤΟΣ ΚΑΙ ΕΠΕΚΤΑΣΗ ΤΟΥ
ΣΤΟ ΟΡΟΦΟΜΕΣΑΙ ΓΙΑ ΤΗ ΣΤΑΤΙΚΗ ΕΝΙΣΧΥΣΗ ΤΟΥ ΜΕΓΑΡΟΥ

ΕΠΙ ΤΩΝ ΟΔΩΝ ΠΑΝΕΠΙΣΤΗΜΙΟΥ, ΒΟΥΚΟΥΡΕΣΤΙΟΥ, ΣΤΑΔΙΟΥ ΚΑΙ ΑΜΕΡΙΚΗΣ

ΑΝΑΔΟΧΟΣ	ΥΠΕΥΘΥΝΟΣ ΕΡΓΟΥ ΓΙΑ ΤΟΝ ΑΝΑΔΟΧΟ	ΕΠΙΒΛΕΨΗ
PICAR A.E.	[illegible]	ΚΙΩΝ Α.Ε.

ΟΔΟΣ ΠΑΝΕΠΙΣΤΗΜΙΟΥ — ΟΔΟΣ ΑΜΕΡΙΚΗΣ — ΟΔΟΣ ΒΟΥΚΟΥΡΕΣΤΙΟΥ — ΟΔΟΣ ΣΤΑΔΙΟΥ
I II III IV V VI VII VIII IX
ΣΤΟΑ ΣΠΥΡΟΜΗΛΙΟΥ

ΑΡΧΙΤΕΚΤΟΝΙΚΗ ΜΕΛΕΤΗ: aa ASSOCIATES ARCHITECTS & ENGINEERS — ΣΤΕΛΙΟΣ ΑΓΙΟΣΤΡΑΤΙΤΗΣ
ΣΤΑΤΙΚΗ ΜΕΛΕΤΗ: ΜΕΛΕΤΗΤΙΚΗ ΟΜΑΔΑ Γ.ΠΕΝΕΛΗ — ΓΕΩΡΓΙΟΣ ΓΡ. ΠΕΝΕΛΗΣ
Η/Μ ΜΕΛΕΤΗ: ΠΙΛ — Π – Ι ΖΑΝΝΗΣ

ΘΕΜΑ ΣΧΕΔΙΟΥ: ΚΑΤΟΨΗ Β' ΟΡΟΦΟΥ ΑΡΧΙΤΕΚΤΟΝΙΚΑ
ΑΡΙΘΜΟΣ ΣΧΕΔΙΟΥ: A 209

☒ ΑΡΧΙΤΕΚΤΟΝΙΚΗ ΜΕΛΕΤΗ ☐ ΣΤΑΤΙΚΗ ΜΕΛΕΤΗ ☐ Η/Μ ΜΕΛΕΤΗ	ΚΩΔΙΚΟΣ ΕΡΓΟΥ: MTS–N.C.	ΚΛΙΜΑΚΑ: 1:200
☐ ΠΡΟΜΕΛΕΤΗ ☒ ΟΡΙΣΤΙΚΗ ΜΕΛΕΤΗ ☐ ΜΕΛΕΤΗ ΕΦΑΡΜΟΓΗΣ	ΚΩΔΙΚΟΣ ΑΡΧΕΙΟΥ CAD: N.C–209–FL2–200.dwg	ΗΜΕΡΟΜ.: ΜΑΪΟΣ 2003

ΣΥΝΤΑΧΘΗΚΕ	ΕΛΕΓΧΘΗΚΕ	ΕΓΚΡΙΘΗΚΕ	
		PICAR A.E.E.	MTΣ
ΟΝΟΜΑ, ΘΕΣΗ & ΗΜΕΡΟΜΗΝΙΑ			
aa	aa		

ΣΦΡΑΓΙΔΑ – ΥΠΟΓΡΑΦΗ:
ΣΤΕΛΙΟΣ Α. ΑΓΙΟΣΤΡΑΤΙΤΗΣ
ΔΙΠΛΟΜ. ΑΡΧΙΤΕΚΤΩΝ
ΕΘΝΙΚΟΥ ΜΕΤΣΟΒΙΟΥ ΠΟΛΥΤΕΧΝΕΙΟΥ
ΜΕΛΟΣ Τ.Ε.Ε. ΑΡΙΘΜΟΥ Μ
ΑΙΣΙΩΝ 4 & ΠΑΠΑΡΡΗΓΑ – ΕΛ.
ΟΙΚΟΔΟΜΙΚΗ ΑΔΕΙΑ ΑΝΕΓΕΡΣΗΣ ΚΑΙ ΚΑΤΑΣΚΕΥΗΣ ΔΗΜΟΣΙΩΝ ΚΤΙΡΙΩΝ ΚΑΙ ΕΡΓΩΝ ΤΕΧΝΙΚΗΣ ΤΕΧΝΗΣ ΑΡΙΘ. ΑΔΕΙΑΣ ΔΟΜΗΣΗΣ ΕΠΙΒΕΒΑΙΩΣΗ ΚΑΤΑΣΚΕΥΗΣ ΚΤΙΡΙΟΥ ΜΕ Α' ΒΑΘΟΣ
11/11/03
ΑΛΛΑΣΣΕΤΑΙ
Υπόφ/Κ25ος/Δ/ΜΣΤΥ/2052 ΠΕΡ.

ΧΟΡΗΓΕΙΤΑΙ ΚΑΤΟΠΙΝ ΑΙΤΗΜΑΤΟΣ ΧΟΡΗΓΕΙΤΑΙ ΚΑΤΟΠΙΝ ΑΙΤΗΜΑΤΟΣ