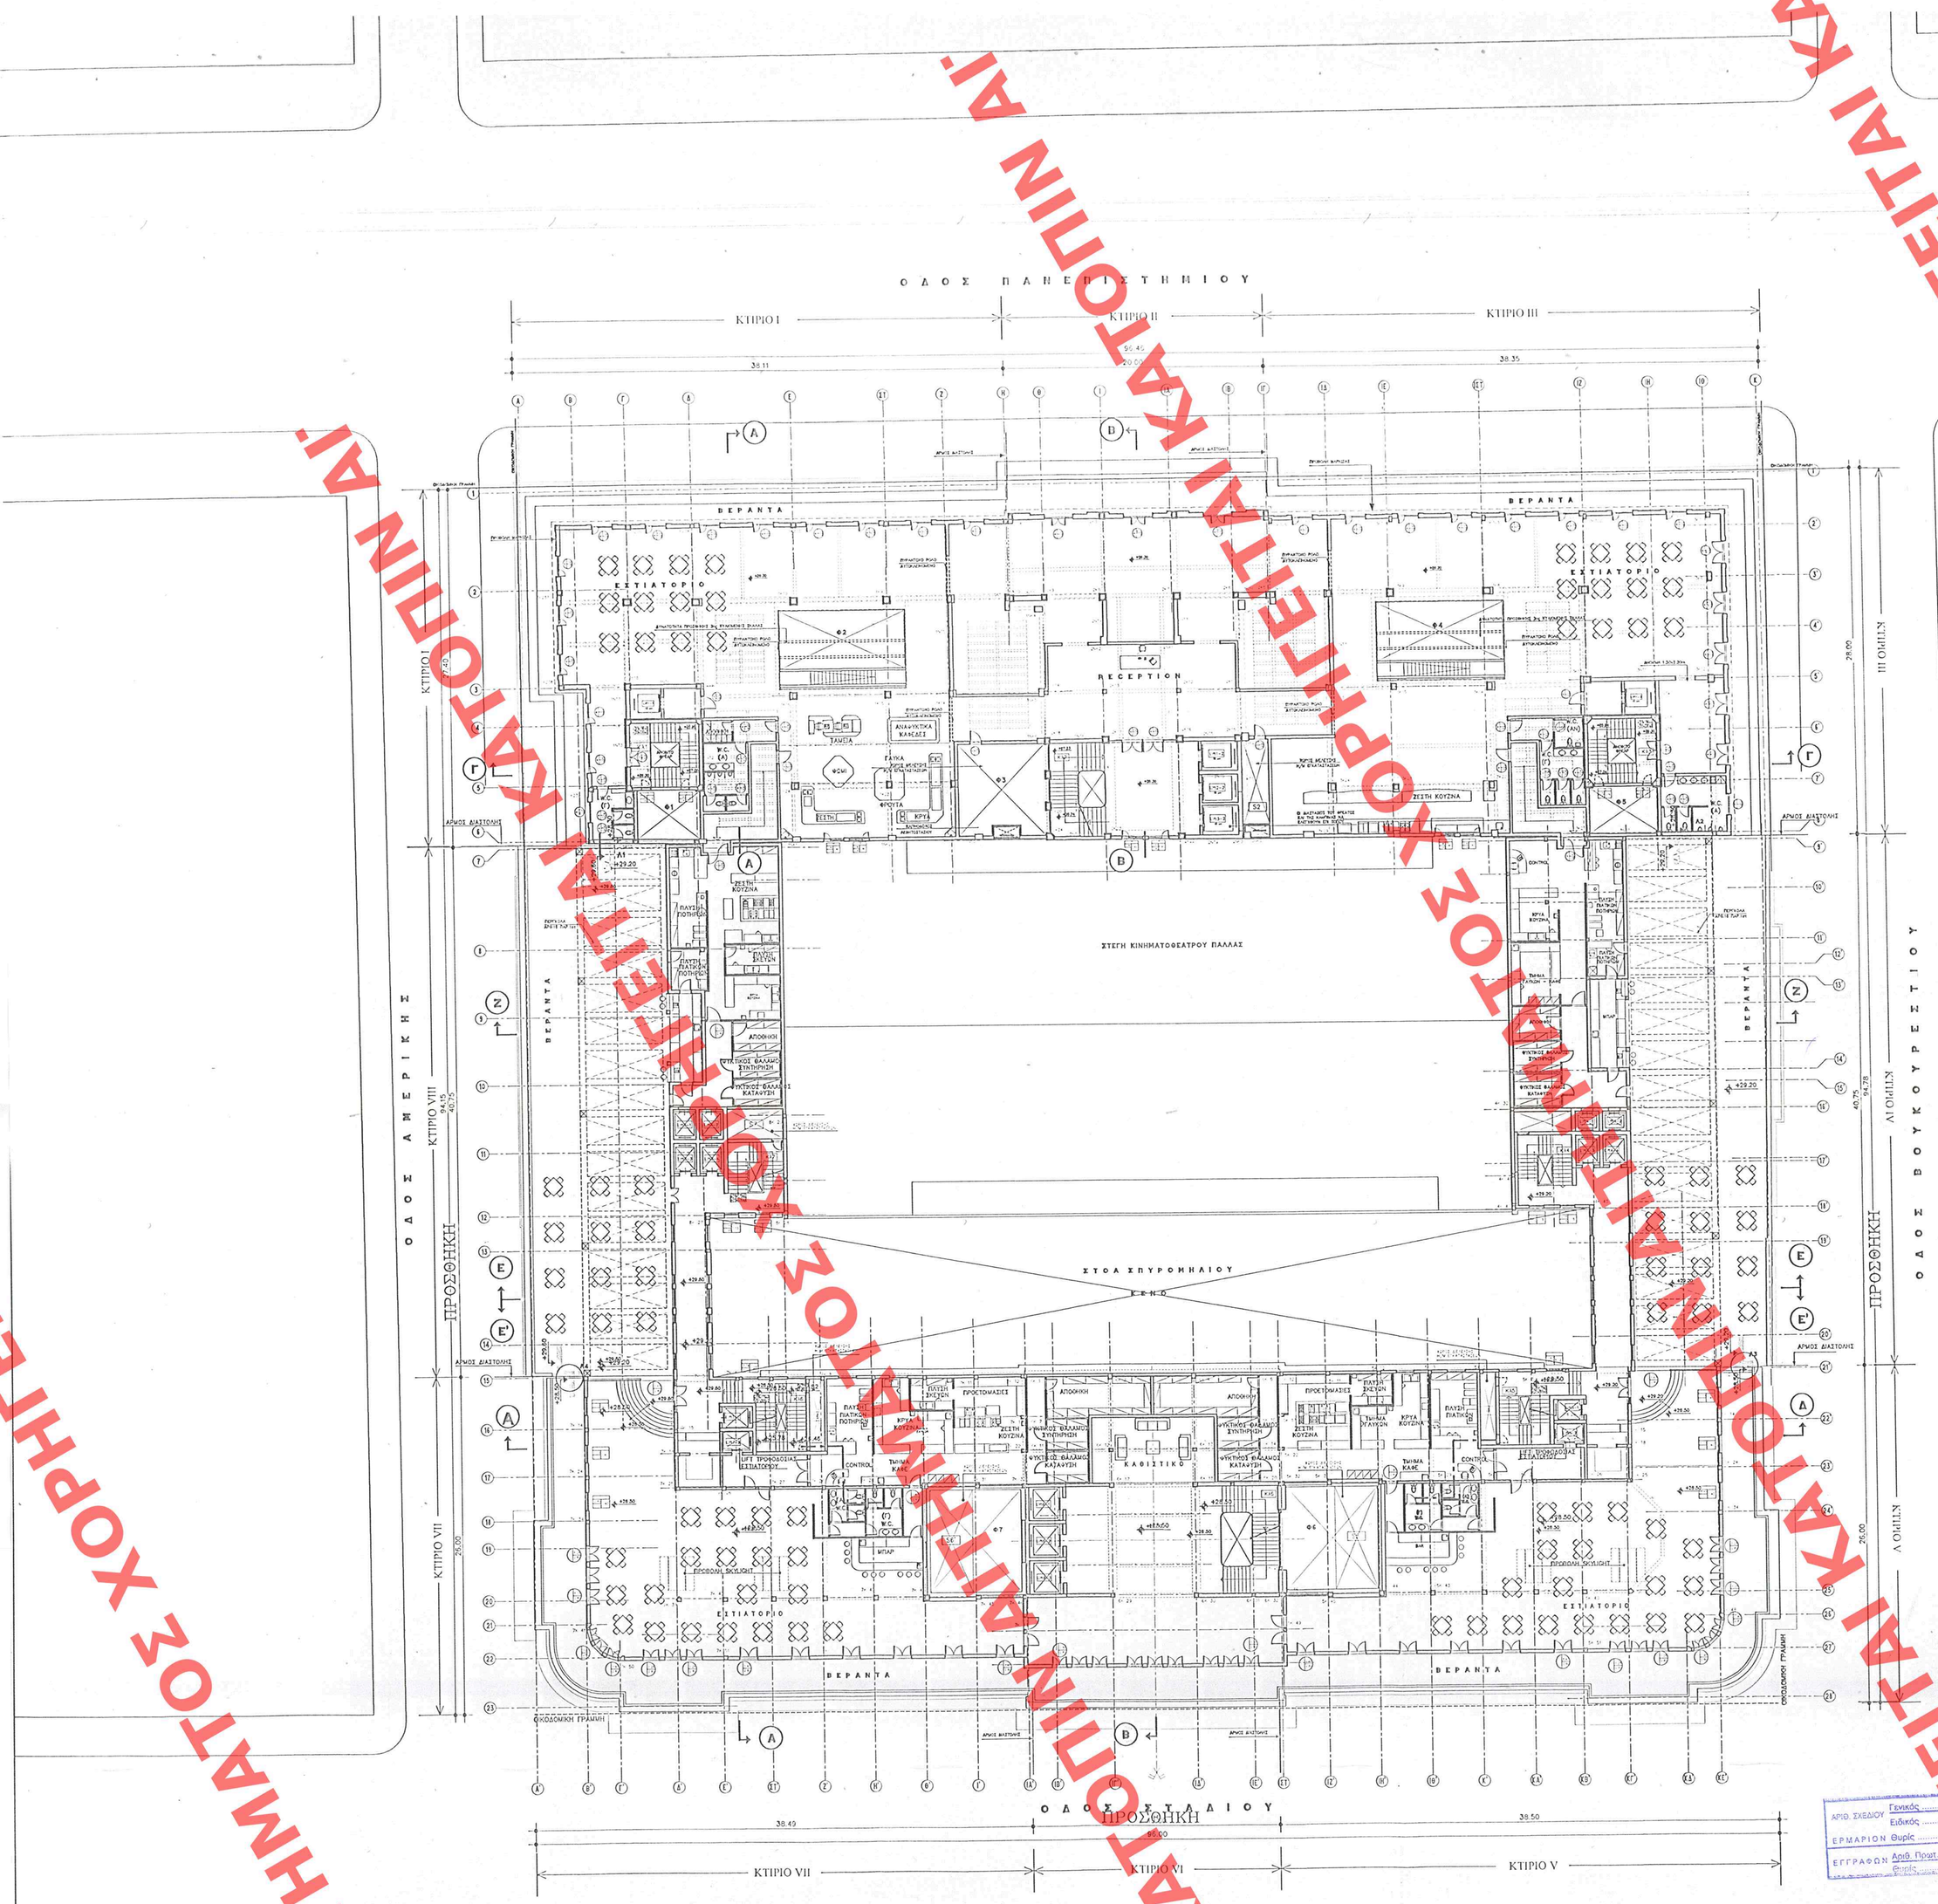

ΥΠΟΜΝΗΜΑ ΥΛΙΚΩΝ

1. ΥΦΙΣΤΑΜΕΝΟ ΣΤΟΙΧΕΙΟ ΟΠΑ. ΣΚΥΡΟΔΕΜΑΤΟΣ
2. ΣΤΟΙΧΕΙΟ ΟΠΤΟΠΛΙΝΘΟΔΟΜΗΣ
3. ΝΕΟ ΣΤΟΙΧΕΙΟ ΟΠΑΣΜ. ΣΚΥΡΟΔΕΜΑΤΟΣ
4. ΣΤΟΙΧΕΙΟ ΠΙΡΑΝΤΟΧΗΣ ΓΥΨΟΣΑΝΙΔΑΣ ΜΕ ΜΟΝΩΣΗ

ΥΠΟΜΝΗΜΑ ΤΕΛΕΙΩΜΑΤΩΝ

ΤΥΠΟΙ ΟΡΟΦΩΝ

- ΕΜΦΑΝΕΣ ΣΚΥΡΟΔΕΜΑ ΒΑΜΜΕΝΟ ΜΕ ΑΚΡΥΛΙΚΟ ΧΡΩΜΑ
- ΣΚΥΡΟΔΕΜΑ ΒΑΜΜΕΝΟ ΜΕ ΑΚΡΥΛΙΚΟ ΧΡΩΜΑ
- ΨΕΥΔΟΡΟΦΗ ΑΠΟ ΠΛΑΚΙΔΙΑ 60x60 ΟΡΙΚΤΩΝ ΙΝΩΝ
- ΨΕΥΔΟΡΟΦΗ ΑΠΟ ΓΥΨΟΣΑΝΙΔΕΣ
- ΑΔΙΕΣΤΟΚΟΜΜΑ ΜΕ ΑΚΡΥΛΙΚΗ ΒΑΣΗ

ΥΛΙΚΟ ΟΡΟΦΗΣ
ΥΛΙΚΟ ΔΑΠΕΔΟΥ

ΤΥΠΟΙ ΔΑΠΕΔΩΝ

- ΚΕΡΑΜΙΚΑ ΠΛΑΚΙΔΙΑ
- ΒΙΟΜΗΧΑΝΙΚΟ ΔΑΠΕΔΟ ΜΕ ΕΠΙΦΑΝΕΙΑΚΗ ΣΚΛΗΡΥΝΣΗ
- ΚΕΡΑΜΙΚΑ ΠΛΑΚΙΔΙΑ ΑΝΤΙΟΛΙΣΘΗΤΙΚΑ
- ΔΑΠΕΔΟ ΓΡΑΝΙΤΗ
- ΔΑΠΕΔΟ ΜΑΡΜΑΡΟΥ
- ΠΛΑΚΕΣ ΑΠΟ ΣΚΥΡΟΔΕΜΑ
- ΥΠΕΡΥΨΩΜΕΝΟ ΔΑΠΕΔΟ ΜΕ ΕΠΙΚΑΛΥΨΗ ΣΥΛΟΥ Η ΜΟΚΕΤΑΣ

ΧΑΡΑΚΤΗΡΙΣΜΟΣ ΚΟΥΦΩΜΑΤΩΝ

ΘΥΡΕΣ — ΠΛΑΤΟΣ — ΠΡΕΚΙ

ΥΑΛΟΣΤΑΣΙΑ — ΠΡΕΚΙ ΠΟΔΙΑ — ΠΛΑΤΟΣ

- ΟΙ ΔΙΑΣΤΑΣΕΙΣ ΚΟΥΦΩΜΑΤΩΝ ΠΑΙΡΝΟΝΤΑΙ ΩΣ ΕΚΩΝ ΚΑΙ ΣΤΙΣ ΘΕΣΕΙΣ ΠΟΥ ΒΡΙΣΚΟΝΤΑΙ

ΣΤΑΘΜΕΣ

ΣΤΑΘΜΗ ΤΕΛΙΚΟΥ ΔΑΠΕΔΟΥ

- ΟΙ ΣΤΑΘΜΕΣ ΠΑΙΡΝΟΝΤΑΙ ΑΠΟ ΤΕΛΙΚΟ ΔΙΑΜΟΡΦΩΜΕΝΟ ΔΑΠΕΔΟ ΩΣ ΕΚΕΙ

ΕΝΔΕΙΞΕΙΣ ΚΛΙΜΑΚΟΣΤΑΣΙΩΝ

ΑΡΙΘΜΟΣ ΠΙΚΤΙΩΝ x ΥΨΟΣ

ΑΡΙΘΜΟΣ ΠΑΤΗΜΑΤΩΝ x ΠΛΑΤΟΣ

ΕΝΔΕΙΞΗ ΤΡΟΠΟΠΟΙΗΣΗΣ – ΑΝΑΘΕΩΡΗΣΗΣ

1 — ΑΡΙΘΜΟΣ ΑΝΑΘΕΩΡΗΣΗΣ

ΥΠΟΜΝΗΜΑ ΣΥΜΒΟΛΙΣΜΩΝ

ΕΝΔΕΙΞΕΙΣ ΔΙΑΦΟΡΑΣ ΣΤΑΘΜΗΣ ΣΕ ΚΑΤΑΚΛΙΣΗ

- ΒΟΗΘΗΤΙΚΟΙ ΑΝΕΛΚΥΣΤΗΡΕΣ ΤΡΟΦΟΔΟΣΙΑΣ
- ΚΛΙΜΑΚΟΣΤΑΣΙΑ ΚΑΙ ΑΝΕΛΚΥΣΤΗΡΕΣ ΚΟΙΝΟΥ
- ΚΛ1 — ΑΡΙΘΜΟΣ ΠΥΡΗΝΑ ΚΛΙΜΑΚΟΣΤΑΣΙΟΥ
- Λ1 – Λ4 — ΑΡΙΘΜΟΣ ΑΝΕΛΚΥΣΤΗΡΑ
- Φ1 — ΑΡΙΘΜΟΣ ΦΟΡΤΑΡΟΓΟΥ
- Σ1 — ΑΡΙΘΜΟΣ ΧΩΡΟΥ ΔΙΕΛΕΥΣΗΣ Η/Μ
- ΣΧΗΜΑΤΙΚΗ ΤΟΜΗ

ΕΝΔΕΙΚΤΙΚΕΣ ΤΟΜΕΣ

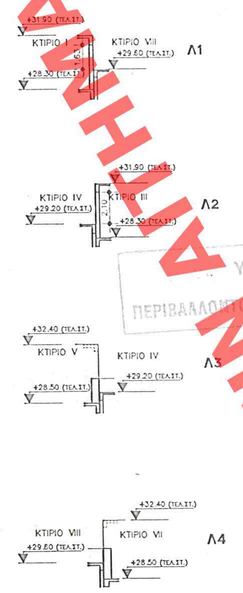

ΓΕΝΙΚΕΣ ΠΑΡΑΤΗΡΗΣΕΙΣ

1) Η ΟΡΙΣΤΙΚΗ ΜΕΛΕΤΗ ΕΧΕΙ ΒΑΣΙΣΤΕΙ ΣΤΙΣ ΑΠΟΤΥΠΩΣΕΙΣ ΚΑΙ ΣΧΕΔΙΑ ΠΟΥ ΠΑΡΑΔΟΘΗΚΑΝ ΣΤΙΣ 23/7 ΚΑΙ 7/6 ΑΠΟ ΤΗΝ ΕΤΑΙΡΙΑ ΔΥΝΑΜΙΣ
2) Ο ΑΝΑΔΟΧΟΣ ΠΡΙΝ ΤΗΝ ΟΠΟΙΑΔΗΠΟΤΕ ΕΝΑΡΞΗ ΕΡΓΑΣΙΩΝ ΣΤΑΤΙΚΩΝ ΕΝΙΣΧΥΣΕΩΝ, ΠΡΟΣΘΗΚΗΝ ΤΟΙΧΕΩΝ Κ.Α.Π. ΥΠΟΒΡΟΥΓΟΤΑΙ ΣΤΟΝ ΕΠΑΝΕΛΕΓΧΟ ΚΑΙ ΣΤΗΝ ΠΛΗΡΗ ΕΠΑΛΗΘΕΥΣΗ ΤΩΝ ΑΠΟΤΥΠΩΣΕΩΝ ΠΟΥ ΕΧΟΥΝ ΔΟΘΕΙ ΑΠΟ ΤΗΝ ΕΤΑΙΡΙΑ ΔΥΝΑΜΙΣ ΓΙΑ ΤΥΧΟΝ ΛΑΘΟΚΕΣ. ΕΙΔΙΚΟΤΕΡΑ, Ο ΕΛΕΓΧΟΣ ΕΠΡΕΠΕΙ ΝΑ ΠΡΑΓΜΑΤΟΠΟΙΗΘΕΙ ΣΤΙΣ ΣΤΑΘΜΕΣ ΚΑΙ ΤΟΜΕΣ, ΚΑΘΩΣ ΚΑΙ ΣΕ ΟΛΑ ΤΑ ΣΤΟΙΧΕΙΑ ΤΟΥ ΚΕΡΟΝΤΟΣ ΟΡΓΑΝΙΣΜΟΥ ΛΟΓΩ ΤΗΣ ΜΗ ΔΥΝΑΤΟΤΗΤΑΣ ΜΕΧΡΙ ΣΗΜΕΡΑ ΕΠΑΛΗΘΕΥΣΗΣ.
3) ΟΙ ΣΤΑΘΜΕΣ ΕΙΝΑΙ ΟΙ ΤΕΛΙΚΕΣ ΣΤΑΘΜΕΣ ΟΠΟΥ ΑΝΑΦΕΡΟΝΤΑΙ ΣΤΑ ΣΧΕΔΙΑ ΑΠΟΤΥΠΩΣΗΣ
4) ΟΙ ΕΝΙΣΧΥΣΕΙΣ ΥΠΟΣΤΗΡΙΓΜΑΤΩΝ ΠΟΥ ΕΜΦΑΝΙΖΟΝΤΑΙ ΣΤΗΝ ΣΤΑΤΙΚΗ ΜΕΛΕΤΗ ΕΦΑΡΜΟΓΗΣ ΤΩΝ ΚΤΙΡΙΩΝ I – II – & III ΘΑ ΕΝΣΩΜΑΤΩΘΟΥΝ ΣΤΗΝ ΑΡΧΙΤΕΚΤΟΝΙΚΗ ΜΕΛΕΤΗ ΕΦΑΡΜΟΓΗΣ
5) ΟΛΟΙ ΟΙ ΑΝΕΛΚΥΣΤΗΡΕΣ ΚΟΙΝΟΥ ΕΧΟΥΝ ΑΥΤΟΜΑΤΕΣ ΠΟΡΤΕΣ
ΟΛΟΙ ΟΙ ΒΟΗΘΗΤΙΚΟΙ ΑΝΕΛΚΥΣΤΗΡΕΣ ΕΧΟΥΝ ΑΝΟΙΓΟΜΕΝΕΣ ΠΟΡΤΕΣ

Α/Α	ΘΕΜΑ	ΕΓΚΡ. ΑΠΟ (ΟΝΟΜ. ΘΕΣΗ & ΗΜ/ΝΙΑ)	ΕΓΚΡΙΘΗΚΕ ΑΠΟ (ΟΝΟΜ. ΘΕΣΗ & ΗΜ/ΝΙΑ)
	ΑΝΑΘΕΩΡΗΣΕΙΣ		

ΕΔΗΜΟΣΙΕΥΘΗ ΣΕΕ ΤΟ ΥΠ' ΑΡΙΘΜ. 198 ΦΥΛΛΟ ΤΟΥ Δ' ΤΕΥΧΟΥΣ ΤΗΣ ΕΦΗΜΕΡΙΔΑΣ ΤΗΣ ΚΥΒΕΡΝΗΣΕΩΣ ΤΗΣ 5 Μαρτίου 2004

ΕΠΙΦΑΝΕΙΑ ΣΤ' ΟΡΟΦΟΥ

ΥΠΑΡΧΟΥΣΑ	:2960,00 μ²
ΠΡΟΣΘΗΚΗ	:1406,00 μ²
ΣΥΝΟΛΟ	:4366,00 μ²

ΩΣ ΑΝΑΛΥΕΤΑΙ ΣΕ ΔΙΑΓΡΑΜΜΑ ΚΑΛΥΨΗΣ

ΥΠΟΥΡΓΕΙΟ ΠΕΡΙΒΑΛΛΟΝΤΟΣ ΧΟΡΟΤΑΞΙΑΣ & ΔΗΜ. ΕΡΓΩΝ
Γ:9503/04
«Καθορισμός ειδικών όρων δ' περιορισμού δόμησης στο διατηρητέο κτίριο και των οδών πανεπιστημίου – Βουκουρεστίου – Σταδίου και Ρήγκα Φερραίου, ο οποίος ανήκει στο Μετοχικό Ταμείο Στρατού».
Αθήνα 27 Φεβρουαρίου 2004
Ο Δ/ντής
Ν. Γιαννακόπουλος

Αρ. βελ. 103 11/04
62.25

ΥΠΟΥΡΓΕΙΟ ΠΕΡΙΒΑΛΛΟΝΤΟΣ ΧΟΡΟΤΑΞΙΑΣ & ΔΗΜ. ΕΡΓΩΝ

ΑΡΙΘ. ΣΧΕΔΙΟΥ	Γενικός ..... Ειδικός .....
ΕΡΜΑΡΙΟΝ	Θυρίς ..... Φύλ.
ΕΓΓΡΑΦΟΝ	Αριθ. Πινακ. Θυρίς ..... Φύλ.

ΜΕΤΟΧΙΚΟ ΤΑΜΕΙΟ ΣΤΡΑΤΟΥ

ΑΝΑΘΕΩΡΗΣΗ ΤΗΣ ΥΠ' ΑΡ. 555/2001 ΟΙΚΟΔΟΜΙΚΗΣ ΑΔΕΙΑΣ
ΓΙΑ ΕΣΩΤΕΡΙΚΕΣ ΤΡΟΠΟΠΟΙΗΣΕΙΣ Σ' ΟΛΟΥΣ ΤΟΥΣ ΟΡΟΦΟΥΣ
ΓΙΑ ΤΗ ΠΡΟΣΘΗΚΗ ΤΜΗΜΑΤΟΣ ΚΑΤ' ΕΠΕΚΤΑΣΗ ΤΟΥ
ΣΤ' ΟΡΟΦΟΥ ΚΑΙ ΓΙΑ ΤΗ ΣΤΑΤΙΚΗ ΕΝΙΣΧΥΣΗ ΤΟΥ ΜΕΓΑΡΟΥ

ΕΠΙ ΤΩΝ ΟΔΩΝ ΠΑΝΕΠΙΣΤΗΜΙΟΥ , ΒΟΥΚΟΥΡΕΣΤΙΟΥ , ΣΤΑΔΙΟΥ ΚΑΙ ΑΜΕΡΙΚΗΣ

ΑΝΑΔΟΧΟΣ	ΥΠΕΥΘΥΝΟΣ ΕΡΓΟΥ ΓΙΑ ΤΟΝ ΑΝΑΔΟΧΟ	ΕΠΙΒΛΕΨΗ
PICAR A.E.	Ο Δ/ΝΤΗΣ ΑΡΧΙΤΕΚΤΟΝΙΚΗΣ Α. ΒΑΡΔΑΚΑΣ Μηχανικός Α.Ε.	ΚΙΩΝ Α.Ε.

ΟΔΟΣ ΠΑΝΕΠΙΣΤΗΜΙΟΥ — ΟΔΟΣ ΑΜΕΡΙΚΗΣ — ΟΔΟΣ ΒΟΥΚΟΥΡΕΣΤΙΟΥ — ΟΔΟΣ ΣΤΑΔΙΟΥ — ΣΤΟΑ ΣΠΥΡΟΜΗΛΙΟΥ
I II III IV V VI VII VIII IX

ΑΡΧΙΤΕΚΤΟΝΙΚΗ ΜΕΛΕΤΗ : aa ΑΡΧΙΤΕΚΤΟΝΕΣ ΑΔΕΛΦΟΙ ΣΤΕΛΙΟΣ ΑΓΙΟΣΤΡΑΤΙΤΗΣ

ΣΤΑΤΙΚΗ ΜΕΛΕΤΗ : ΓΙΑΝΝΕΛΗ ΓΕΩΡΓΙΟΣ ΓΡ. ΠΕΝΕΛΗΣ

Η/Μ ΜΕΛΕΤΗ : Π – ΙΖΑΝΝΗΣ

ΘΕΜΑ ΣΧΕΔΙΟΥ: ΚΑΤΟΨΗ ΣΤ' ΟΡΟΦΟΥ ΑΡΧΙΤΕΚΤΟΝΙΚΑ

ΑΡΙΘΜΟΣ ΣΧΕΔΙΟΥ: A 213

☒ ΑΡΧΙΤΕΚΤΟΝΙΚΗ ΜΕΛΕΤΗ ☐ ΣΤΑΤΙΚΗ ΜΕΛΕΤΗ ☐ Η/Μ ΜΕΛΕΤΗ	ΚΩΔΙΚΟΣ ΕΡΓΟΥ MTS-N.C	ΚΛΙΜΑΚΑ: 1:200
☐ ΠΡΟΜΕΛΕΤΗ ☐ ΟΡΙΣΤΙΚΗ ΜΕΛΕΤΗ ☒ ΜΕΛΕΤΗ ΕΦΑΡΜΟΓΗΣ	ΚΩΔΙΚΟΣ ΑΡΧΕΙΟΥ CAD NC-213-FL6-200.dwg	ΗΜΕΡΟΜ.: ΜΑΪΟΣ 2003

ΣΥΝΤΑΧΘΗΚΕ	ΕΛΕΓΧΘΗΚΕ	ΕΓΚΡΙΘΗΚΕ	
		PICAR A.E.E.	ΜΤΣ
ΟΝΟΜΑ, ΘΕΣΗ & ΗΜΕΡΟΜΗΝΙΑ			
aa	aa		

ΣΦΡΑΓΙΔΑ – ΥΠΟΓΡΑΦΗ :
ΣΤΕΛΙΟΣ Δ. ΑΓΙΟΣΤΡΑΤΗΣ – ΟΡΦΑΝΙΔΗΣ
ΔΙΠΛΟΜ. ΑΡΧΙΤΕΚΤΩΝ
ΕΘΝΙΚΟΥ ΜΕΤΣΟΒΙΟΥ ΠΟΛΥΤΕΧΝΕΙΟΥ
ΜΕΛΟΣ Τ.Ε.Ε. ΑΡΙΘΟΥΣ ΜΗΤΡΩΟΥ
ΛΥΚΟΒΡΥΣΗ 4 & ΠΑΠΑΡΗΓΟΠΟΥΛΟΥ

ΥΠΟΥΡΓΕΙΟ ΠΟΛΙΤΙΣΜΟΥ
ΕΦΟΡΕΙΑ ΔΙΗΤΗ ΑΝΑΣΤΗΛΩΣΗΣ ΜΟΥΣΕΙΩΝ ΚΑΙ ΝΕΩΤΕΡΩΝ ΕΡΓΩΝ
ΔΙΗΤΗ ΑΝΑΣΤΗΛΩΣΗΣ
ΕΛΛΗΝΙΚΗ ΑΡΧΑΙΟΛΟΓΙΚΗ ΕΦΟΡΕΙΑ
ΕΦΟΡΟΣ ΑΝΑΣΤΗΛΩΣΗΣ ΜΝΗΜΕΙΩΝ ΑΘΗΝΩΝ
ΕΛΕΥΘΕΡΙΑ ΠΑΛΑΝΤΖΑ
ΑΡχιτέκτων ΜΕ Δ' ΒΑΘΜΟ

Π.Υ.Π.Ο/Δ.Ο.Υ.Ο/Δ.Λ.Ε.Υ/Π/462 ΠΕ/2003

ΧΟΡΗΓΕΙΤΑΙ ΑΠΟΚΛΕΙΣΤΙΚΑ ΑΠΟ ΤΟ ΧΟΡΗΓΟΥΝΤΑ ΙΔΡΥΜΑ ΚΑΤΟΠΙΝ ΑΙΤΗΜΑΤΟΣ