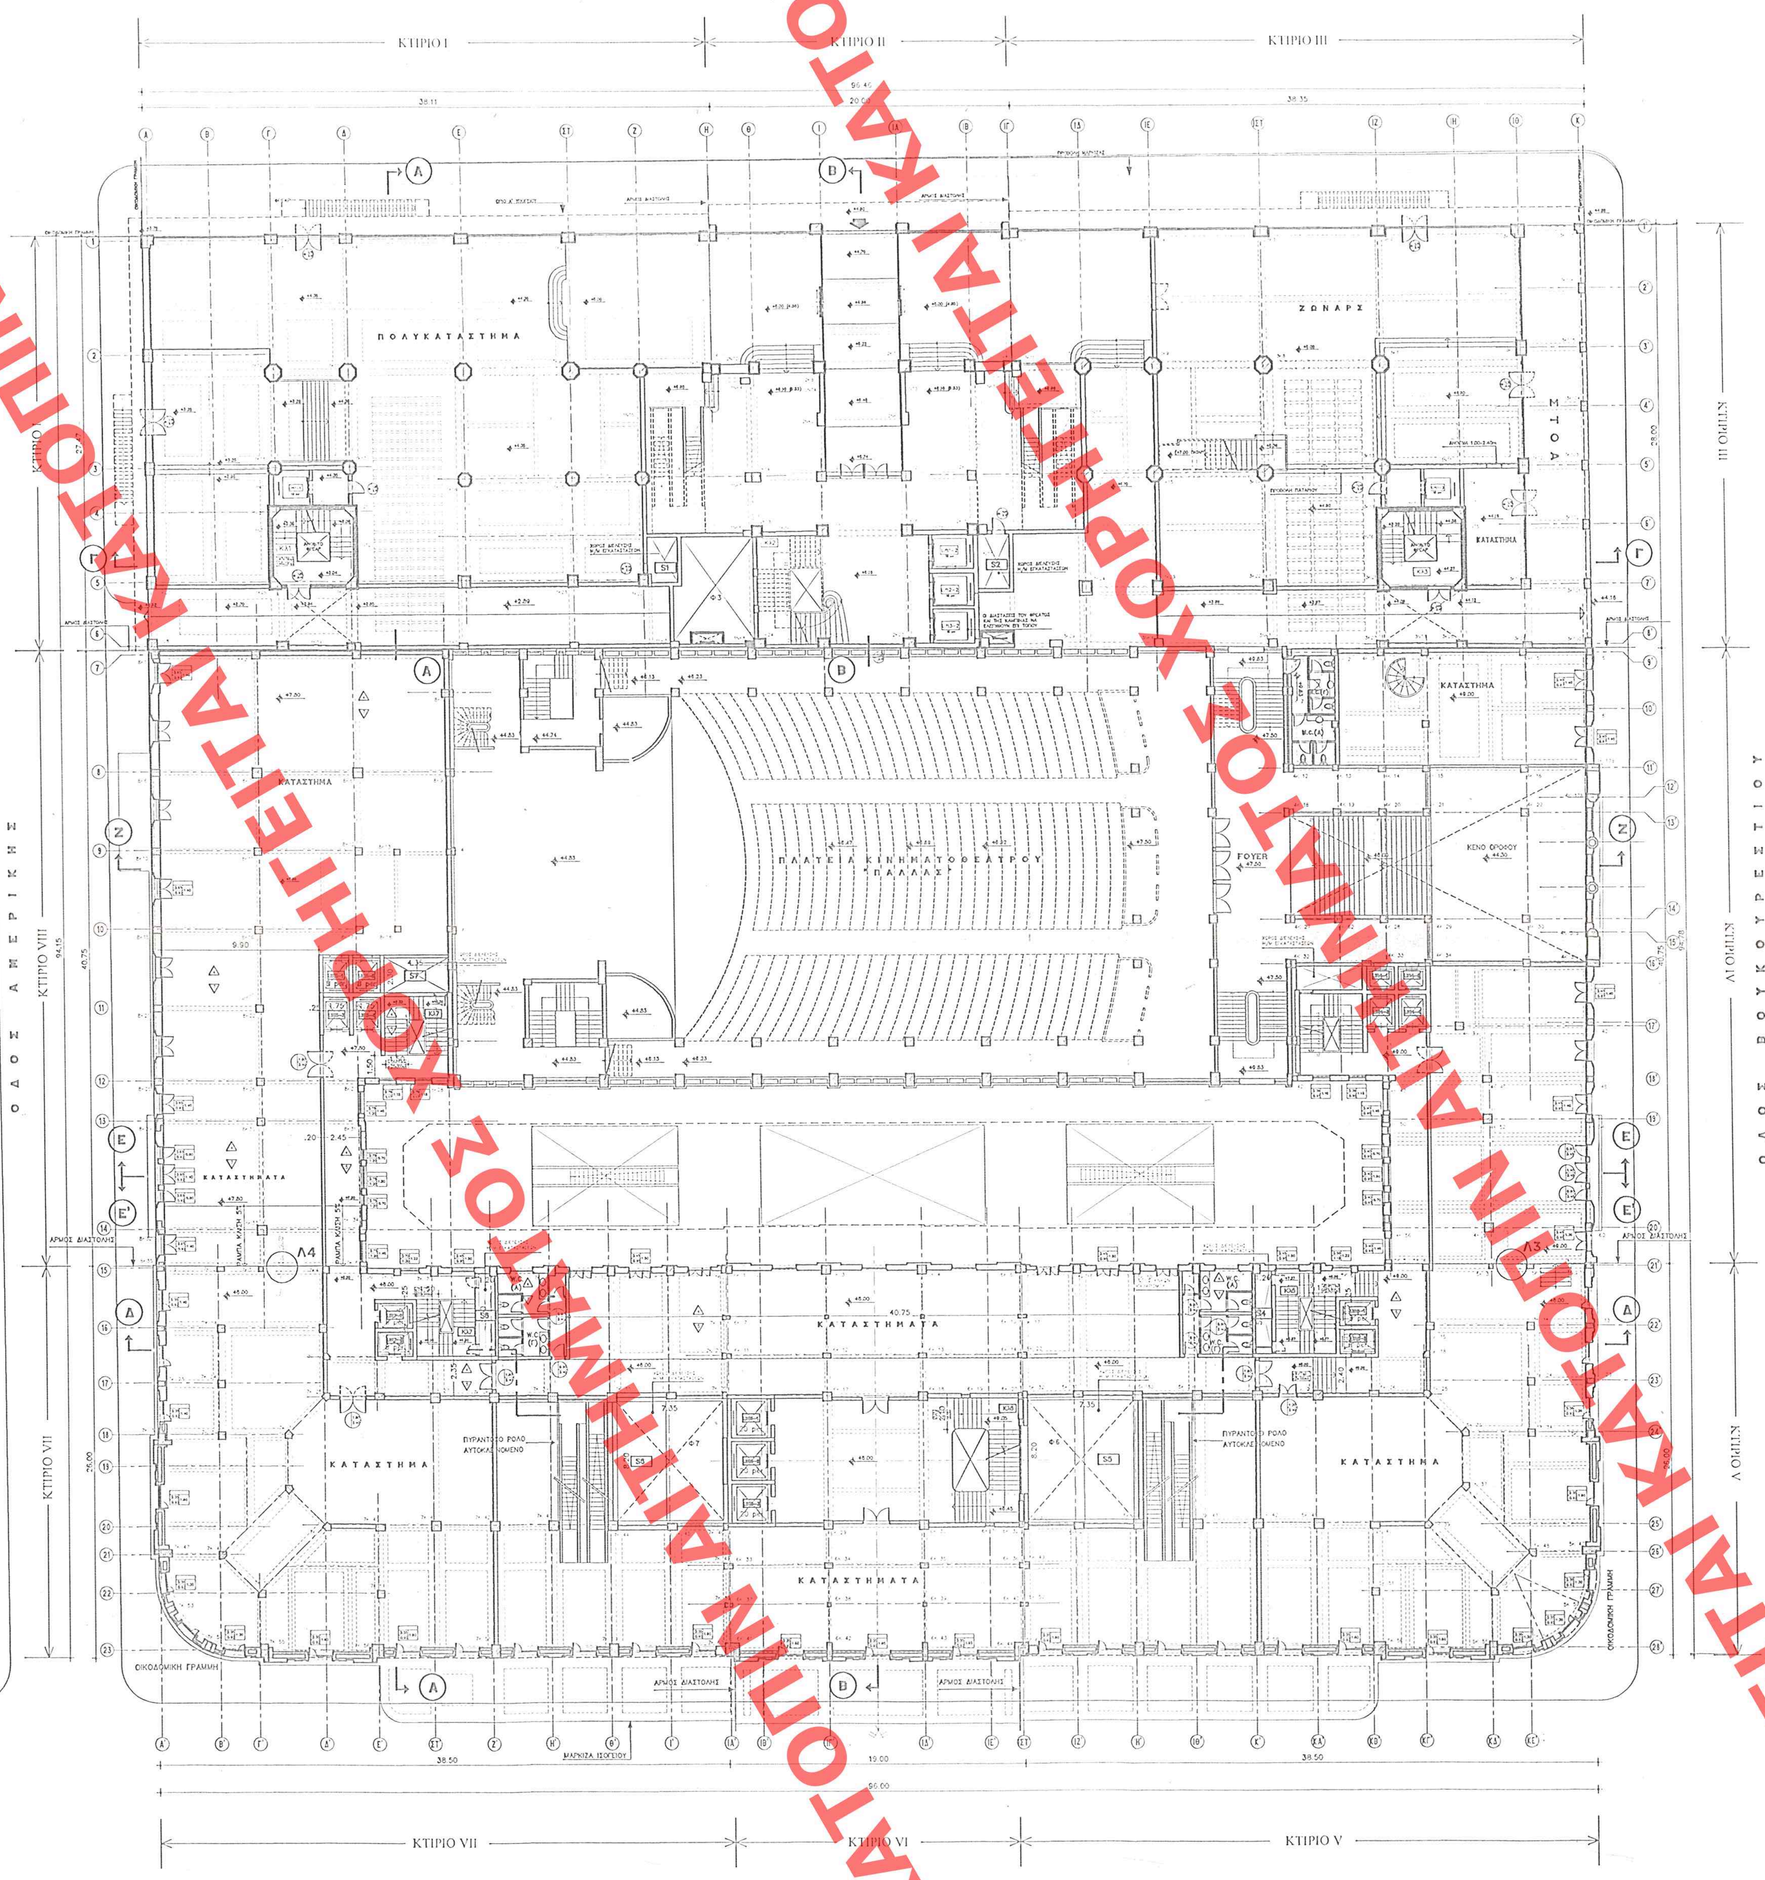

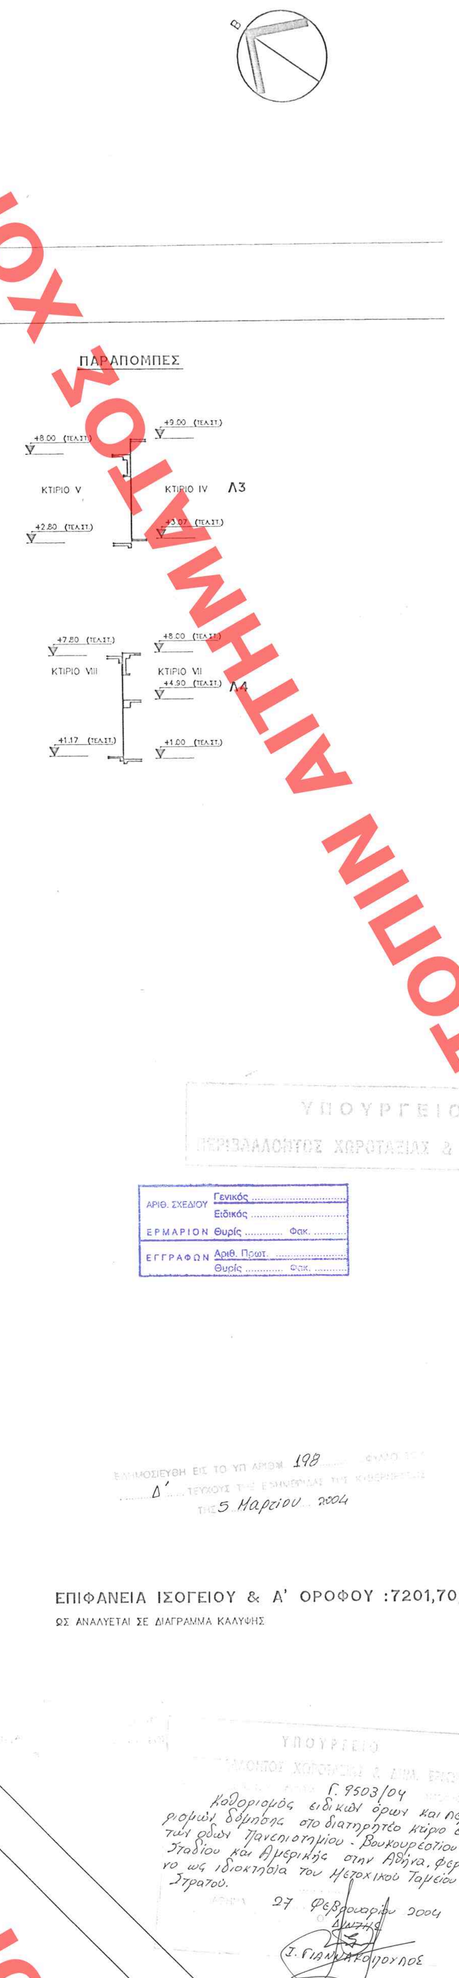

ΕΠΙΦΑΝΕΙΑ ΙΣΟΓΕΙΟΥ & Α' ΟΡΟΦΟΥ :7201,70μ²

ΟΣ ΑΝΑΛΥΕΤΑΙ ΣΕ ΔΙΑΓΡΑΜΜΑ ΚΑΛΥΨΗΣ

ΥΠΟΜΝΗΜΑ ΥΛΙΚΩΝ

1. ΥΦΙΣΤΑΜΕΝΟ-ΣΤΟΙΧΕΙΟ ΟΠΑ. ΣΚΥΡΟΔΕΜΑΤΟΣ
2. ΣΤΟΙΧΕΙΟ ΕΠΙΤΟΙΧΙΑΙΟΒΟΛΑΜΗΣ
3. ΝΕΟ ΣΤΟΙΧΕΙΟ ΟΠΑΣΜ. ΣΚΥΡΟΔΕΜΑΤΟΣ
4. ΣΤΟΙΧΕΙΟ ΠΥΡΑΝΤΟΝΗΣ ΕΥΦΟΣΑΝΔΑΣ ΜΕ ΜΟΝΩΣΗ

ΥΠΟΜΝΗΜΑ ΤΕΛΕΙΟΜΑΤΩΝ

ΤΥΠΟΙ ΦΡΟΩΝ

- ΕΜΒΑΝΕΣ ΣΚΥΡΟΔΕΜΑ ΒΑΜΜΕΝΟ ΜΕ ΑΚΡΥΛΙΚΟ ΧΡΩΜΑ
- ΣΚΥΡΟΔΕΜΑ ΒΑΜΜΕΝΟ ΜΕ ΑΚΡΥΛΙΚΟ ΧΡΩΜΑ
- ΞΕΥΔΟΡΩΗΗ ΑΠΟ ΠΛΑΚΑΣ ΦΥΛΟΥ ΟΡΥΚΤΩΝ ΙΝΩΝ
- ΞΕΥΔΟΡΩΗΗ ΑΠΟ ΕΥΦΟΣΑΝΔΕΣ
- ΑΣΒΕΣΤΟΚΟΝΙΑΜΑ ΜΕ ΑΚΡΥΛΙΚΗ ΒΑΣΗ

ΥΛΙΚΟ ΦΡΟΗΣ

ΥΛΙΚΟ ΔΑΠΕΔΟΥ

ΤΥΠΟΙ ΔΑΠΕΔΩΝ

- ΚΕΡΑΜΙΚΑ ΠΛΑΚΑΚΙΑ
- ΒΙΟΜΗΧΑΝΙΚΟ ΔΑΠΕΔΟ ΜΕ ΕΠΙΣΑΝΕΛΑΚΗ ΣΚΛΗΡΗΝΣΗ
- ΚΕΡΑΜΙΚΑ ΠΛΑΚΑΚΙΑ ΑΝΤΙΟΛΙΣΘΗΤΙΚΑ
- ΔΑΠΕΔΟ ΓΡΑΝΙΤΗ
- ΔΑΠΕΔΟ ΜΑΡΜΑΡΟΥ
- ΠΛΑΚΕΣ ΑΠΟ ΣΚΥΡΟΔΕΜΑ
- ΥΠΕΡΙΥΦΩΜΕΝΟ ΔΑΠΕΔΟ ΜΕ ΕΠΙΚΑΛΥΨΗ ΣΥΛΟΥ Η ΜΟΚΕΤΑΣ

ΧΑΡΑΚΤΗΡΙΣΜΟΣ ΚΟΥΦΩΜΑΤΩΝ

ΘΥΡΕΣ — ΠΛΑΤΟΣ — ΠΡΕΚΙ

ΥΑΛΟΣΤΑΣΙΑ — ΠΡΕΚΙ — ΠΛΑΤΟΣ — ΠΟΔΙΑ

– ΟΙ ΔΙΑΣΤΑΣΕΙΣ ΚΟΥΦΩΜΑΤΩΝ ΠΑΙΡΝΟΝΤΑΙ ΩΣ ΕΚΟΥΝ ΚΑΙ ΣΤΙΣ ΘΕΣΕΙΣ ΠΟΥ ΒΡΙΣΚΟΝΤΑΙ

ΣΤΑΘΜΕΣ

ΣΤΑΘΜΗ ΤΕΛΙΚΟΥ ΔΑΠΕΔΟΥ

– ΟΙ ΣΤΑΘΜΕΣ ΠΑΙΡΝΟΝΤΑΙ ΑΠΟ ΤΕΛΙΚΟ ΔΙΑΜΟΡΦΩΜΕΝΟ ΔΑΠΕΔΟ ΩΣ ΕΚΕΙ

ΕΝΔΕΙΞΕΙΣ ΚΛΙΜΑΚΟΣΤΑΣΙΩΝ

ΑΡΙΘΜΟΣ ΡΙΧΤΙΩΝ × ΥΨΟΣ

ΑΡΙΘΜΟΣ ΠΑΤΗΜΑΤΩΝ × ΠΛΑΤΟΣ

ΕΝΔΕΙΞΗ ΤΡΟΠΟΠΟΙΗΣΗΣ – ΑΝΑΘΕΩΡΗΣΗΣ

1 — ΑΡΙΘΜΟΣ ΑΝΑΘΕΩΡΗΣΗΣ

ΥΠΟΜΝΗΜΑ ΣΥΜΒΟΛΙΣΜΩΝ

ΕΝΔΕΙΞΕΙΣ ΔΙΑΦΟΡΑΣ ΣΤΑΘΜΗΣ ΣΕ ΚΑΤΑΚΛΙΣΗ

- ΒΟΗΘΗΤΙΚΟΙ ΑΝΕΛΚΥΣΤΗΡΕΣ ΤΡΟΦΟΔΟΣΙΑΣ
- ΚΛΙΜΑΚΟΣΤΑΣΙΑ ΚΑΙ ΑΝΕΛΚΥΣΤΗΡΕΣ ΚΟΙΝΟΥ
- ΑΡΙΘΜΟΣ ΠΥΡΗΝΑ ΚΛΙΜΑΚΟΣΤΑΣΙΟΥ
- ΑΡΙΘΜΟΣ ΑΝΕΛΚΥΣΤΗΡΑ
- ΑΡΙΘΜΟΣ ΦΟΡΤΑΓΟΓΟΥ
- ΑΡΙΘΜΟΣ ΧΩΡΟΥ ΔΙΕΛΕΥΣΗΣ Η/Μ
- ΣΧΗΜΑΤΙΚΗ ΤΟΜΗ

ΓΕΝΙΚΕΣ ΠΑΡΑΤΗΡΗΣΕΙΣ

1) Η ΟΡΙΣΤΙΚΗ ΜΕΛΕΤΗ ΕΚΕΙ ΒΑΣΙΣΤΕΙ ΣΤΙΣ ΑΠΟΤΥΠΩΣΕΙΣ ΚΑΙ ΣΧΕΔΙΑ ΠΟΥ ΠΑΡΑΔΟΘΗΚΑΝ ΣΤΙΣ 23/7 ΚΑΙ 7/6 ΑΠΟ ΤΗΝ ΕΤΑΙΡΙΑ ΔΥΝΑΜΙΣ
2) Ο ΑΝΑΔΟΧΟΣ ΠΡΙΝ ΤΗΝ ΟΠΟΙΑΔΗΠΟΤΕ ΕΝΑΡΞΗ ΕΡΓΑΣΙΩΝ ΣΤΑΤΙΚΩΝ ΕΝΙΣΧΥΣΕΩΝ, ΠΡΟΣΘΗΚΗΝ ΤΟΙΧΕΙΩΝ Κ.Λ.Π. ΥΠΟΧΡΕΟΥΤΑΙ ΣΤΟΝ ΕΠΑΝΕΛΕΓΧΟ ΚΑΙ ΣΤΗΝ ΠΛΗΡΗ ΕΠΑΝΕΛΕΥΣΗ ΤΩΝ ΑΠΟΤΥΠΩΣΕΩΝ ΠΟΥ ΕΚΟΥΝ ΔΟΘΕΙ ΑΠΟ ΤΗΝ ΕΤΑΙΡΙΑ ΔΥΝΑΜΙΣ ΓΙΑ ΤΥΧΟΝ ΑΣΤΟΧΕΣ. ΕΙΔΙΚΟΤΕΡΑ Ο ΕΛΕΓΧΟΣ ΠΡΕΠΕΙ ΝΑ ΠΡΑΓΜΑΤΟΠΟΙΗΘΕΙ ΣΤΙΣ ΣΤΑΘΜΕΣ ΚΑΙ ΤΟΜΕΣ, ΚΑΘΩΣ ΚΑΙ ΣΕ ΟΛΑ ΤΑ ΣΤΟΙΧΕΙΑ ΤΟΥ ΦΕΡΟΝΤΟΣ ΟΡΓΑΝΙΣΜΟΥ ΑΦΟΥ ΤΗΣ ΜΗ ΔΥΝΑΤΟΤΗΤΑΣ ΜΕΚΡΙ ΣΗΜΕΡΑ ΕΠΑΛΗΘΕΥΣΗΣ.
3) ΟΙ ΣΤΑΘΜΕΣ ΕΙΝΑΙ ΟΙ ΤΕΛΙΚΕΣ ΣΤΑΘΜΕΣ ΟΠΩΣ ΑΝΑΦΕΡΟΝΤΑΙ ΣΤΑ ΣΧΕΔΙΑ ΑΠΟΤΥΠΩΣΗΣ
4) ΟΙ ΕΝΙΣΧΥΣΕΙΣ ΥΠΟΣΤΗΛΩΜΑΤΩΝ ΠΟΥ ΕΜΦΑΝΖΟΝΤΑΙ ΣΤΗΝ ΣΤΑΤΙΚΗ ΜΕΛΕΤΗ ΕΦΑΡΜΟΓΗΣ ΤΩΝ ΚΤΙΡΙΩΝ I – II – Δ III ΘΑ ΕΝΣΩΜΑΤΩΘΟΥΝ ΣΤΗΝ ΑΡΧΙΤΕΚΤΟΝΙΚΗ ΜΕΛΕΤΗ ΕΦΑΡΜΟΓΗΣ
5) ΟΛΟΙ ΟΙ ΑΝΕΛΚΥΣΤΗΡΕΣ ΚΟΙΝΟΥ ΕΚΟΥΝ ΑΥΤΟΜΑΤΕΣ ΠΟΡΤΕΣ ΟΠΩΣ ΟΙ ΒΟΗΘΗΤΙΚΟΙ ΑΝΕΛΚΥΣΤΗΡΕΣ ΕΚΟΥΝ ΑΝΟΙΓΟΜΕΝΕΣ ΠΟΡΤΕΣ

ΥΠΟΥΡΓΕΙΟ ΠΟΛΙΤΙΣΜΟΥ ΑΝΑΠΤΥΞΗΣ ΧΩΡΟΤΑΞΙΑΣ & ΑΝΕΜΟΣ

Α/Α	ΘΕΜΑ	ΕΓΙΝΕ ΑΠΟ: (ΟΝΟΜΑ, ΘΕΣΗ & ΗΜ/ΝΙΑ)	ΕΓΚΡΙΘΗΚΕ ΑΠΟ: (ΟΝΟΜΑ, ΘΕΣΗ & ΗΜ/ΝΙΑ)
	ΑΝΑΘΕΩΡΗΣΕΙΣ		

ΑΡΙΘ. ΣΧΕΔΙΟΥ Γενικός ..... Ειδικός .....
ΕΡΜΑΡΙΟΝ Θυρίς ..... Φακ. .....
ΕΓΓΡΑΦΟΝ Αριθ. Πρωτ. ..... Θυρίς ..... Φακ. .....

ΔΙΚΟΜΟΣΥΝΗ ΕΣ ΤΟ ΥΠ ΑΡΙΘΜ. 198
Δ' ..... ΤΕΤΑΡΤΗ 5 Μαρτίου 2004

Καθορισμός ειδικών όρων και περιορισμών δόμησης στο διατηρητέο κτίριο επί της οδού Πανεπιστημίου - Βουκουρεστίου - Σταδίου και Αμερικής στην Αθήνα, ιδιοκτησία του Μετοχικού Ταμείου Στρατού.

27 Φεβρουαρίου 2004

Γ. Γιαννακόπουλος

Αρ. Φακ. 103 Η/04
Εκ. 25

ΜΕΤΟΧΙΚΟ ΤΑΜΕΙΟ ΣΤΡΑΤΟΥ

ΑΝΑΘΕΩΡΗΣΗ ΤΗΣ ΥΠ' ΑΡ. 555/2001 ΟΙΚΟΔΟΜΙΚΗΣ ΑΔΕΙΑΣ

ΓΙΑ ΕΣΩΤΕΡΙΚΕΣ ΤΡΟΠΟΠΟΙΗΣΕΙΣ Σ' ΟΛΟΥΣ ΤΟΥΣ ΟΡΟΦΟΥΣ ΓΙΑ ΤΗ ΔΙΑΜΟΡΦΩΣΗ ΤΜΗΜΑΤΟΣ ΚΑΤ' ΕΠΕΚΤΑΣΗ ΤΟΥ ΣΤ' ΟΡΟΦΟΥ ΚΑΙ ΓΙΑ ΤΗ ΣΤΑΤΙΚΗ ΕΝΙΣΧΥΣΗ ΤΟΥ ΜΕΓΑΡΟΥ ΣΙΔΗΚΗ ΣΤΕΓΗΣΗ

ΕΠΙ ΤΩΝ ΟΔΩΝ ΠΑΝΕΠΙΣΤΗΜΙΟΥ , ΒΟΥΚΟΥΡΕΣΤΙΟΥ , ΣΤΑΔΙΟΥ ΚΑΙ ΑΜΕΡΙΚΗΣ

ΑΝΑΔΟΧΟΣ	ΜΕΛΕΤΗΤΗΣ ΕΡΓΟΥ ΓΙΑ ΤΟΝ ΑΝΑΔΟΧΟ	ΕΠΙΒΛΕΨΗ
PICAR A.E.	Δ.Ο.Κ. ΑΡΙΣΤΟ-ΑΡΕΤΗ-ΚΑΛΛΙΑΝΟΣ Δ.Ο.Κ. Μ.Ε. Μ.Ε.	ΚΙΩΝ Α.Ε.

ΟΔΟΣ ΠΑΝΕΠΙΣΤΗΜΙΟΥ — I II III — VIII IX IV — ΣΤΟΑ ΣΠΥΡΙΔΩΝΟΣ — VII VI V — ΟΔΟΣ ΣΤΑΔΙΟΥ — ΟΔΟΣ ΑΜΕΡΙΚΗΣ — ΟΔΟΣ ΒΟΥΚΟΥΡΕΣΤΙΟΥ

ΑΡΧΙΤΕΚΤΟΝΙΚΗ ΜΕΛΕΤΗ : aa ASSOCIATES ARCHITECTURE & DESIGN — ΣΤΕΛΙΟΣ ΑΓΙΟΣΤΡΑΤΗΣ

ΣΤΑΤΙΚΗ ΜΕΛΕΤΗ : ΜΕΛΕΤΗΤΙΚΟ ΓΡΑΦΕΙΟ Γ.ΠΕΝΕΛΗ — ΓΕΩΡΓΙΟΣ ΓΡ. ΠΕΝΕΛΗΣ

Η/Μ ΜΕΛΕΤΗ : Π – Ι ΖΑΝΝΗΣ

ΘΕΜΑ ΣΧΕΔΙΟΥ	ΑΡΙΘΜΟΣ ΣΧΕΔΙΟΥ
ΚΑΤΟΨΗ ΙΣΟΓΕΙΟΥ (ΚΤΙΡΙΑ I, II, III) ΚΑΤΟΨΗ Α' ΟΡΟΦΟΥ (ΚΤΙΡΙΑ IV–IX) ΑΡΧΙΤΕΚΤΟΝΙΚΑ	Α 206

☐ ΑΡΧΙΤΕΚΤΟΝΙΚΗ ΜΕΛΕΤΗ ☐ ΣΤΑΤΙΚΗ ΜΕΛΕΤΗ ☐ Η/Μ ΜΕΛΕΤΗ	ΚΩΔΙΚΟΣ ΕΡΓΟΥ MTS-N.C.	ΚΛΙΜΑΚΑ:	1:200
☐ ΠΡΟΜΕΛΕΤΗ ☐ ΟΡΙΣΤΙΚΗ ΜΕΛΕΤΗ ☐ ΜΕΛΕΤΗ ΕΦΑΡΜΟΓΗΣ	ΚΩΔΙΚΟΣ ΑΡΧΕΙΟΥ CAD N.C-206-FL1-200.dwg	ΗΜΕΡΟΜ.:	ΜΑΙΟΣ 2003

ΣΥΝΤΑΧΘΗΚΕ	ΕΛΕΓΧΘΗΚΕ	ΕΓΚΡΙΘΗΚΕ PICAR A.E.E.	ΜΤΣ
ΟΝΟΜΑ, ΘΕΣΗ & ΗΜΕΡΟΜΗΝΙΑ			
aa	aa		

ΣΦΡΑΓΙΔΑ – ΥΠΟΓΡΑΦΗ :

ΣΤΕΛΙΟΣ Δ. ΑΓΙΟΣΤΡΑΤΗΣ ΔΙΠΛΟΜ. ΑΡΧΙΤΕΚΤΟΝΙΚΟΣ ΕΘΝΙΚΟΥ ΜΕΤΣΟΒΙΟΥ ΠΟΛΥΤΕΧΝΕΙΟΥ ΜΕ Α.Μ. Τ.Ε.Ε. ΑΡΙΘ. ΟΔΟΥΤΟΥΝΤΑΣ

ΕΠΙΤΕΛΟΥΣ ΜΕ 2η ΕΛΟΙΟΙΟ

ΥΠΟΥΡΓΕΙΟ ΠΟΛΙΤΙΣΜΟΥ ΕΝΙΚΗ ΔΙΕΥΘΥΝΣΗ ΑΝΑΠΤΥΞΗΣ ΜΟΥΣΕΙΩΝ ΚΑΙ ΤΕΧΝΙΚΩΝ ΕΡΓΩΝ Δ/ΝΣΗ ΑΝΑΠΤΥΞΗΣ

ΤΟΣ ΧΟΡΗΓΕΙΤΑΙ ΚΑΤΟΠΙΝ ΑΙΤΗΜΑΤΟΣ ΧΟΡΗΓΕΙΤΑΙ ΚΑΤΟΠΙΝ ΑΙΤΗΜΑΤΟΣ