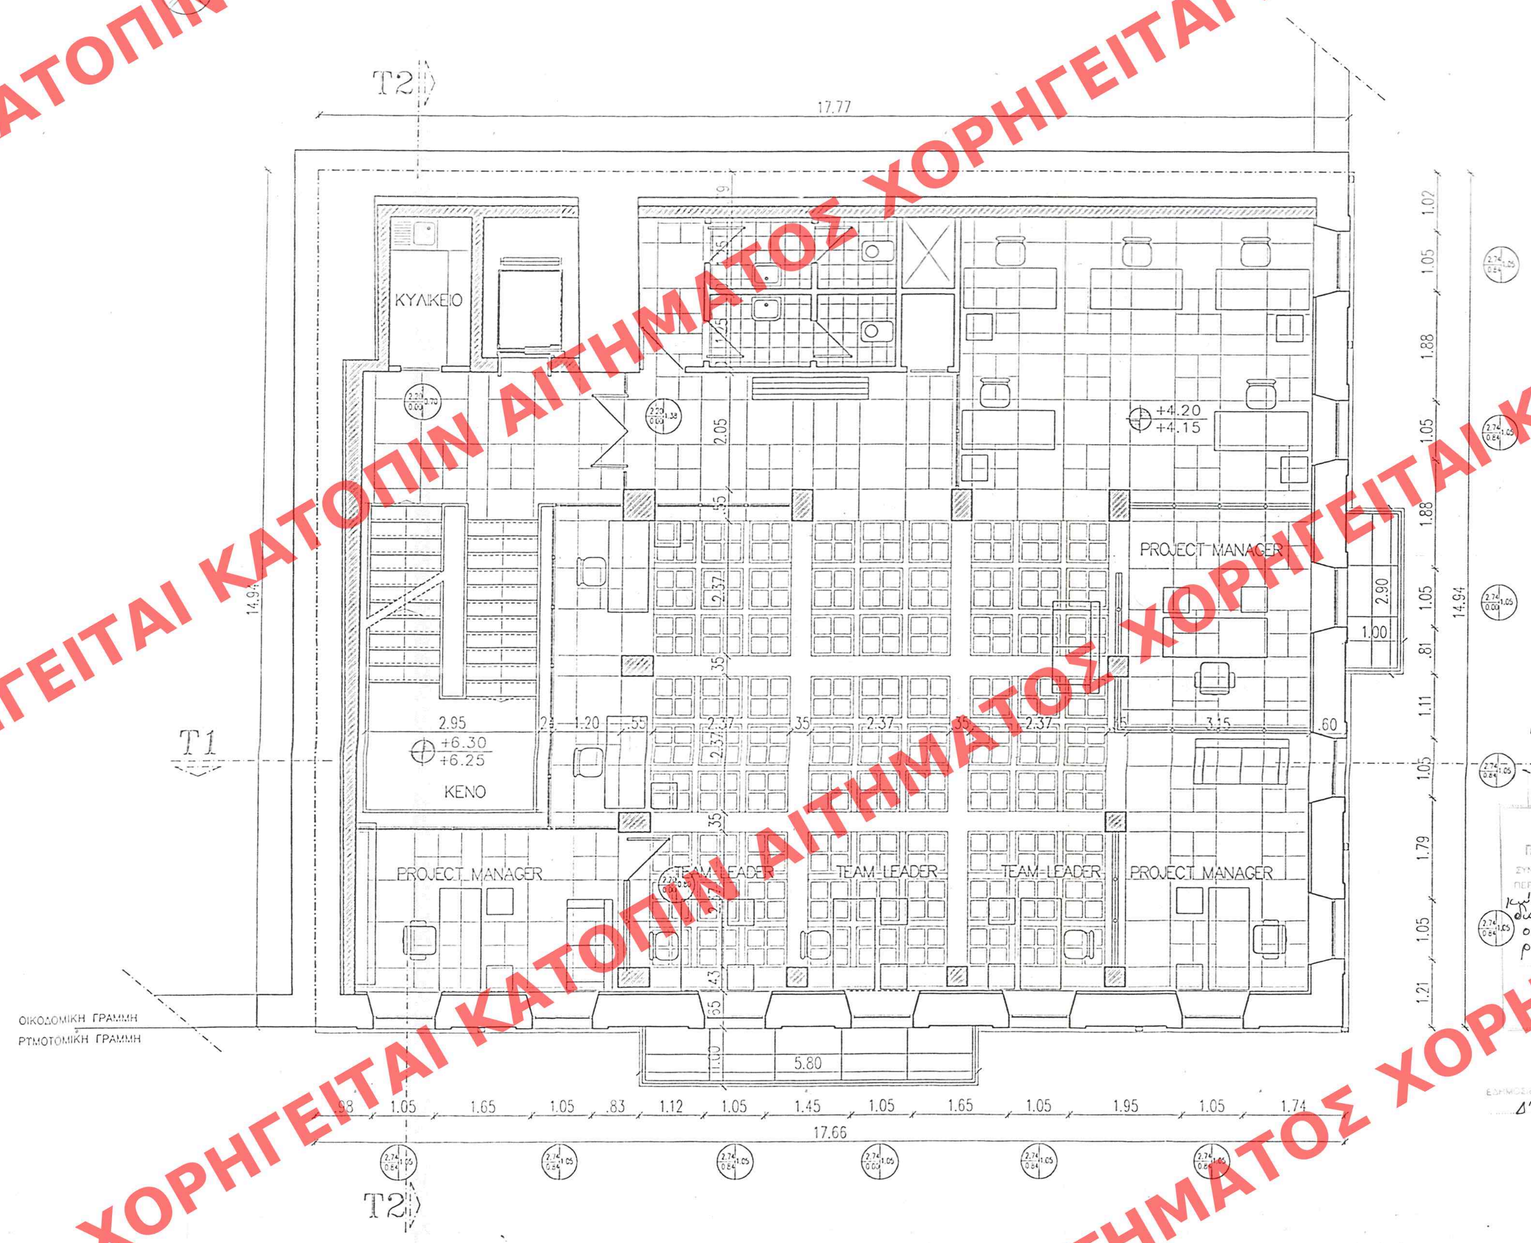

ΥΠΟΥΡΓΕΙΟ
ΠΕΡΙΒΑΛΛΟΝΤΟΣ ΧΩΡΟΤΑΞΙΑΣ & ΔΗΜ. ΕΡΓΩΝ

1. ΧΑΡΑΚΤΗΡΙΣΜΟΣ ΚΟΥΦΩΜΑΤΩΝ

Ολα τα κουφώματα είναι ξύλινα βαφής γκρι-μελιτζανί ματ

* τα ύψη πρεκιού και ποδιάς παίρνονται από τελικό δάπεδο

2. ΧΑΡΑΚΤΗΡΙΣΜΟΣ ΥΛΙΚΩΝ

- υπάρχουσα λιθοδομή
- οπλισμένο σκυρόδεμα
- συμπλήρωση λιθοδομής με εκτοξευμένο σκυρόδεμα
- συμπλήρωση λιθοδομής με οπτοπλινθοδομή

3. ΣΤΑΘΜΕΣ ΔΑΠΕΔΟΥ

τελική στάθμη
στάθμη μπετόν

ΧΩΡΟΙ			ΦΩΤΙΣΜΟΣ	
ΑΡΙΘΜΗΣΗ ΧΩΡΩΝ	ΠΕΡΙΓΡΑΦΗ ΧΩΡΩΝ	ΕΜΒΑΔΟΝ ΧΩΡΩΝ (m²) α	ΕΜΒΑΔΟΝ ΑΝΟΙΓΜ.(m²)β	ΕΛΕΓΧΟΣ β>10% α
0.01	Υποδοχή	77.72	44.99	44.99>7.77
0.02	Χώρος ΑΤΜ	42.83	12.25	12.25>4.28
0.03	Βοηθητικός Χώρος	3.69	-	-
0.04	Ερεύνα Ανελκυστήρ	4.07	-	-
1.01	Κλιμακοστάσιο	10.12	-	-
1.02	Κυλικείο	9.45	-	-
1.03	W.C.	7.87	-	-
1.04	Χώρος 2	20.84	3.98	3.98>2.08
1.05	Project Manager	12.43	2.83	2.83>1.24
1.06	Project Manager	14.87	5.97	5.97>1.49
1.07	Χώρος Εργασίας	77.81	13.76	13.76>7.78
1.08	Project Manager	13.12	3.58	3.58>1.31
1.09	Ερεύνα Ανελκυστήρ	4.07	-	-
2.01	Κλιμακοστάσιο	10.12	-	-
2.02	W.C.	4.4	-	-
2.03	W.C.	7.87	-	-
2.04	Project Manager Εισαγωγές	37.35	4.00	4.00>3.73
2.05	Private Banking Director	26.59	4.00	4.00>2.73
2.06	Χώρος Εργασίας	80.15	12.87	12.87>8.01
2.07	Project Manager Εξαγωγές	13.88	4.00	4.00>1.38
2.08	Φρεάτιο Ανελκυστήρα	4.07	-	-
3.01	Κλιμακοστάσιο	10.12	12.18	12.18>1.01
3.02	Μηχανοστάσιο Ανελκυστήρ	5.85	-	-
3.03	Χώρος DATA	7.93	-	-
3.04	Μηχανοστάσιο Ανελκυστήρων	5.85	-	-
3.05	Αποθήκη	7.05	-	-
3.06	Μηχανοστάσιο	7.31	-	-
3.07	Διάδρομος	3.77	-	-
3.08	Αίθουσα συνεδριάσεων	30.56	7.94	7.94>3.06
3.09	Φρεάτιο Ανελκυστήρα	4.07	-	-

ΥΠΟΥΡΓΕΙΟ
ΠΕΡΙΒΑΛΛΟΝΤΟΣ ΧΩΡΟΤΑΞΙΑΣ & ΔΗΜ. ΕΡΓΩΝ
ΣΥΝΟΨΙΖΕΙ ΤΗΝ ΥΠ' ΑΡΙΘΜ. Γ.3617/04 ΑΠΟΦΑΣΗ ΜΟΥ ΠΕΡΙ "Καθορισμού συμπληρωματικών ειδικών όρων δ' περιορισμένων δομήσεις στο διατηρητέο κτίριο της οδού Αγ. Ανδρ. αριθ. 65 & Αγ. Νικολάου του εγκεκριμένου ρυθμ. σχεδίου Πάτρας."
ΠΑΤΡΑ 1 Μαρτίου 2004
Ο Δ/ντης
Γ. Γιανναδόπουλος

ΕΦΗΜΕΡΙΣΗ ΕΙΣ ΤΟ ΥΠ' ΑΡΙΘΜ. 199 Β' ΤΕΥΧΟΥΣ ΤΗΣ ΕΦΗΜΕΡΙΔΟΣ ΤΗΣ ΚΥΒΕΡΝΗΣΕΩΣ ΤΗΣ 5 Μαρτίου 2004

Αρ.Φ. 122Β/04
σχ. 12

ΥΠΟΥΡΓΕΙΟ ΠΕΡΙΒΑΛΛΟΝΤΟΣ ΧΩΡΟΤΑΞΙΑΣ ΚΑΙ ΔΗΜΟΣΙΩΝ ΕΡΓΩΝ

ΔΙΕΥΘΥΝΣΗ ΠΟΛΕΟΔΟΜΙΚΟΥ ΣΧΕΔΙΑΣΜΟΥ
ΤΜΗΜΑ ΠΑΡΑΔΟΣΙΑΚΩΝ ΟΙΚΙΣΜΩΝ

ΘΕΣΗ: ΑΓ. ΑΝΔΡΕΟΥ 65 κ' ΑΓ. ΝΙΚΟΛΑΟΥ ΠΑΤΡΑ

ΘΕΜΑ: ΚΑΘΟΡΙΣΜΟΣ ΣΥΜΠΛΗΡΩΜΑΤΙΚΩΝ ΕΙΔΟΡΩΝ κ' ΠΕΡΙΟΡΙΣΜΕΝΩΝ ΔΟΜΗΣΗΣ ΣΕ ΔΙΑΤΗΡΗΤΕΟ ΚΤΙΡΙΟ ΙΔ. ΕΘΝΙΚΗΣ ΤΡΑΠΕΖΑΣ

ΑΡΙΘ. ΣΧΕΔΙΟΥ Γενικός ..... Ειδικός .....
ΕΡΜΑΡΙΟΝ Θυρίς ..... Φακ. .....
ΕΓΓΡΑΦΩΝ Αριθ. Πρωτ. ..... Θυρίς ..... Φακ. .....

ΚΑΤΟΨΗ 1ου ΟΡΟΦΟΥ

Κλίμακα: 1:50

ΧΟΡΗΓΕΙΤΑΙ ΚΑΤΟΠΙΝ ΑΙΤΗΜΑΤΟΣ ΧΟΡΗΓΕΙΤΑΙ ΚΑΤΟΠΙΝ ΑΙΤΗΜΑΤΟΣ