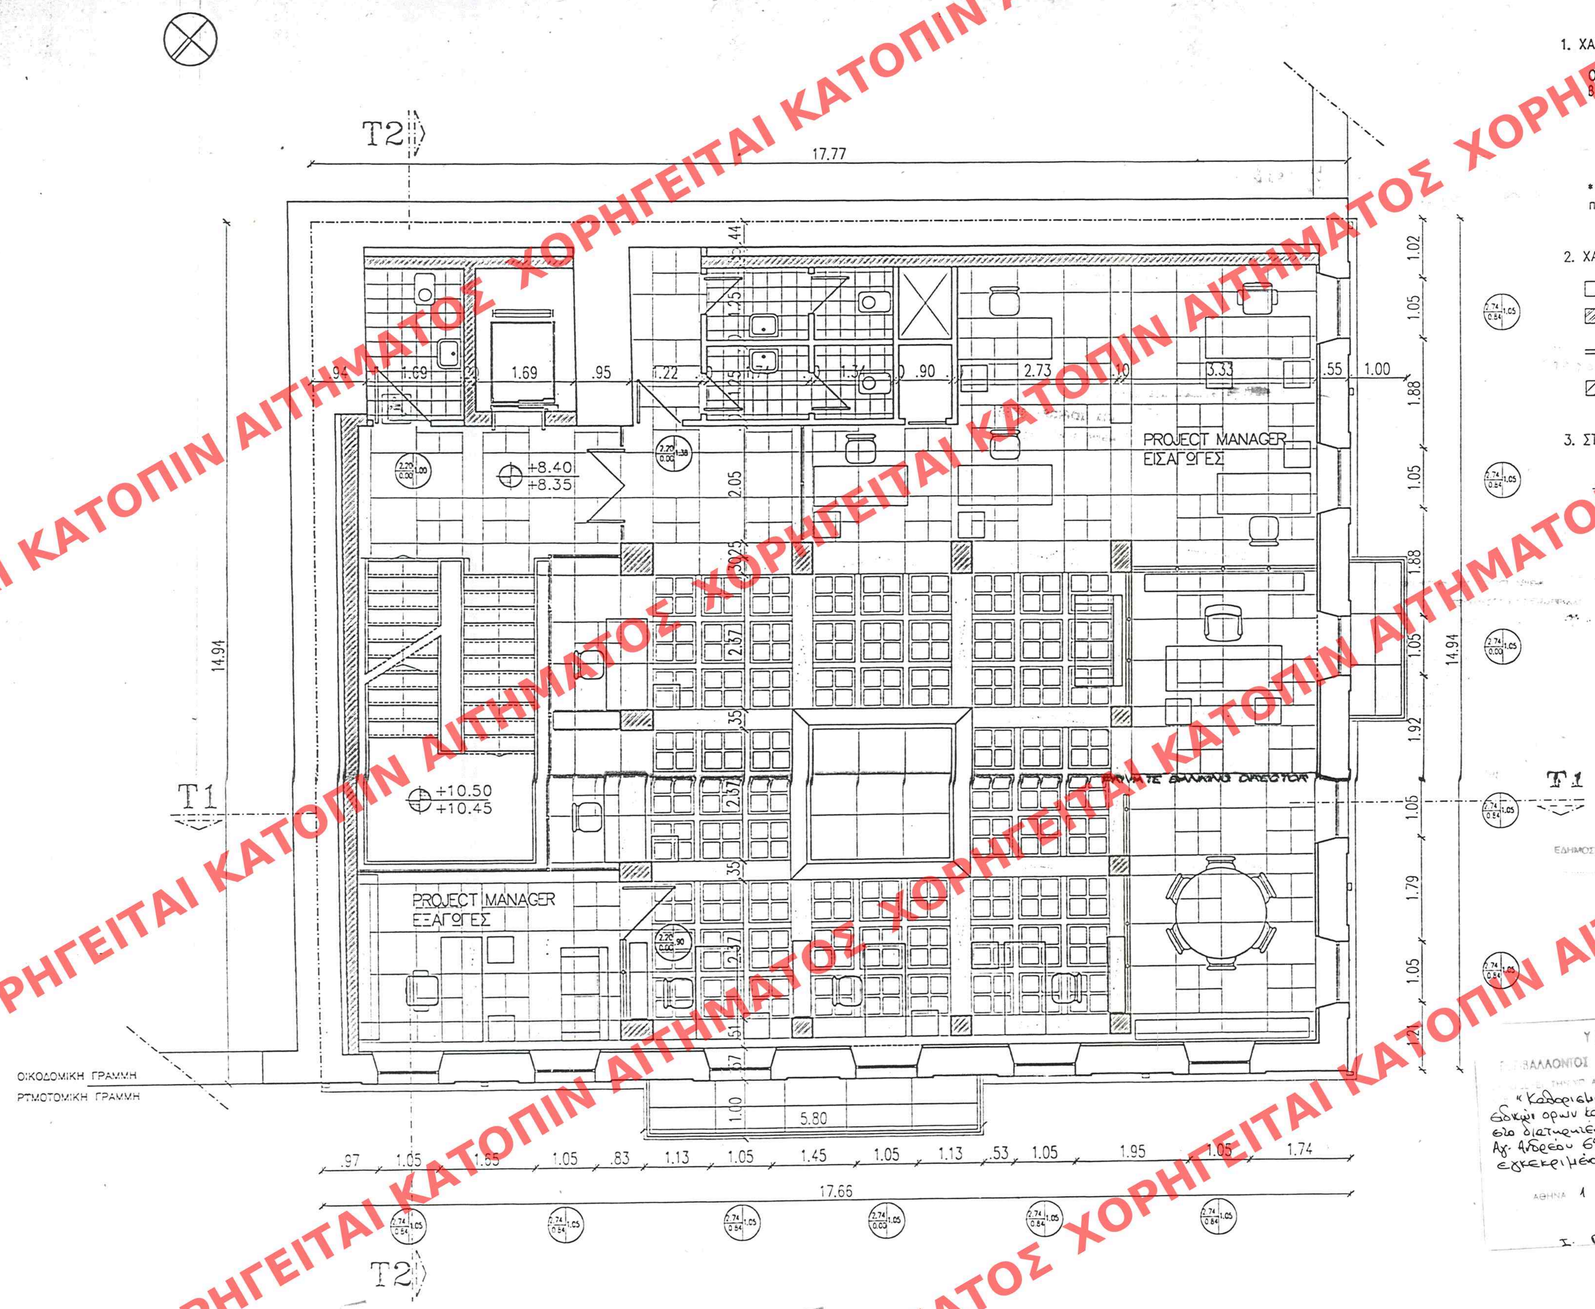

1. ΧΑΡΑΚΤΗΡΙΣΜΟΣ ΚΟΥΦΩΜΑΤΩΝ

Όλα τα κουφώματα είναι ξύλινα βαφής γκρι–μελιτζανί ματ

* τα ύψη πρεκιού και ποδιάς παίρνονται από τελικό δάπεδο

2. ΧΑΡΑΚΤΗΡΙΣΜΟΣ ΥΛΙΚΩΝ

- υπάρχουσα λιθοδομή
- οπλισμένο σκυρόδεμα
- συμπλήρωση λιθοδομής με εκτοξευμένο σκυρόδεμα
- συμπλήρωση λιθοδομής με οπτοπλινθοδομή

3. ΣΤΑΘΜΕΣ ΔΑΠΕΔΟΥ

τελική στάθμη / στάθμη μπετόν

ΧΩΡΟΙ			ΦΩΤΙΣΜΟΣ	
ΑΡΙΘΜΗΣΗ ΧΩΡΩΝ	ΠΕΡΙΓΡΑΦΗ ΧΩΡΩΝ	ΕΜΒΑΔΟΝ ΧΩΡΩΝ (m²) α	ΕΜΒΑΔΟΝ ΑΝΟΙΓΜ.(m²)β	ΕΛΕΓΧΟΣ β>10% α
0.01	Υποδοχή	77.72	44.99	44.99>7.77
0.02	Χώρος ΑΤΜ	42.83	12.25	12.25>4.28
0.03	Βοηθητικός Χώρος	3.69	-	-
0.04	Θρεπτο Ανελκυστήρ	4.07	-	-
1.01	Κλιμακοστάσιο	10.12	-	-
1.02	Κυλικείο	3.58	-	-
1.03	WC	7.87	-	-
1.04	Χώρος 2	29.64	3.98	3.98>2.96
1.05	Project Manager	12.45	2.89	2.89>1.24
1.06	Project Manage	14.87	5.97	5.97>1.48
1.07	Χώρος Εργασίας	77.81	13.76	13.76>7.78
1.08	Project Manage	13.12	3.58	3.58>1.31
1.09	Θρεπτο Ανελκυστήρ	4.07	-	-
2.01	Κλιμακοστάσιο	10.12	-	-
2.02	WC	4.4	-	-
2.03	WC	7.87	-	-
2.04	Project Manager Εκφωνητές	37.35	4.00	4.00>3.73
2.05	Private Banking Director	26.59	4.00	4.00>3.73
2.06	Χώρος Εργασίας	80.15	12.87	12.87>8.01
2.07	Project Manager Εξαγωγές	13.88	4.00	4.00>1.38
2.08	Θρεπτο Ανελκυστήρ	4.07	-	-
3.01	Κλιμακοστάσιο	10.12	12.18	12.18>1.01
3.02	Μηχανοστάσιο Ανελκυστήρ	5.85	-	-
3.03	Χώρος DATA	7.93	-	-
3.04	Μηχανοστάσιο Ανελκυστήρων	5.85	-	-
3.05	Αποθήκη	7.08	-	-
3.06	Μηχανοστάσιο	7.31	-	-
3.07	Δεξαμενές	3.77	-	-
3.08	Αίθουσα συμβουλίων	30.56	7.94	7.94>3.06
3.09	Θρεπτο Ανελκυστήρ	4.07	-	-

ΥΠΟΥΡΓΕΙΟ
ΠΕΡΙΒΑΛΛΟΝΤΟΣ ΧΩΡΟΤΑΞΙΑΣ & ΔΗΜ. ΕΡΓΩΝ

ΕΔΗΜΟΣΙΕΥΘΗ ΕΙΣ ΤΟ ΥΠ ΑΡΙΘΜ. 199 ΦΥΛΛΟ ΤΟΥ Δ' ΤΕΥΧΟΥΣ ΤΗΣ ΕΦΗΜΕΡΙΔΟΣ ΤΗΣ ΚΥΒΕΡΝΗΣΕΩΣ
5 Μαΐου 2004

Σχ. 12
Φακ 1228/04

ΥΠΟΥΡΓΕΙΟ
ΠΕΡΙΒΑΛΛΟΝΤΟΣ ΧΩΡΟΤΑΞΙΑΣ & ΔΗΜ. ΕΡΓΩΝ
ΑΠΟΦΑΣΗ ΑΡΙΘΜ Γ 9617/04
«Καθορισμός συμπληρωματικών όρων και περιορισμών δόμησης στο διατηρητέο κτίριο επί της οδού Αγ. Ανδρέου 65 & Αγ. Νικολάου του εγκεκριμένου Ρ.Σ. Πατρών»
ΑΘΗΝΑ 1 Μαΐου 2004
Ο ΥΠΟΥΡΓΟΣ
Ι. Παπαγεωργόπουλος

ΥΠΟΥΡΓΕΙΟ ΠΕΡΙΒΑΛΛΟΝΤΟΣ ΧΩΡΟΤΑΞΙΑΣ ΚΑΙ ΔΗΜΟΣΙΩΝ ΕΡΓΩΝ

ΔΙΕΥΘΥΝΣΗ ΠΟΛΕΟΔΟΜΙΚΟΥ ΣΧΕΔΙΑΣΜΟΥ
ΤΜΗΜΑ ΠΑΡΑΔΟΣΙΑΚΩΝ ΟΙΚΙΣΜΩΝ

ΘΕΣΗ: ΑΓ. ΑΝΔΡΕΟΥ 65 κ' ΑΓ. ΝΙΚΟΛΑΟΥ ΠΑΤΡΑ

ΘΕΜΑ: ΚΑΘΟΡΙΣΜΟΣ ΣΥΜΠΛΗΡΩΜΑΤΙΚΩΝ ΕΙΔΟΣ ΟΡΩΝ κ' ΠΕΡΙΟΡΙΣΜΩΝ ΔΟΜΗΣΗΣ ΣΕ ΔΙΑΤΗΡΗΤΕΟ ΚΤΙΡΙΟ ΤΗΣ ΕΘΝΙΚΗΣ ΤΡΑΠΕΖΑΣ.

ΑΡΙΘ. ΣΧΕΔΙΟΥ Εξωτερικός
Εσωτερικός
ΕΡΜΑΡΙΟΝ Θυρίδ. Φακ.
ΕΓΓΡΑΦΩΝ Αριθ. Πρωτ.
Θυρίδ. Φακ.

ΚΑΤΟΨΗ 2ου ΟΡΟΦΟΥ

Κλίμακα: 1:50

ΧΟΡΗΓΕΙΤΑΙ ΚΑΤΟΠΙΝ ΑΙΤΗΜΑΤΟΣ