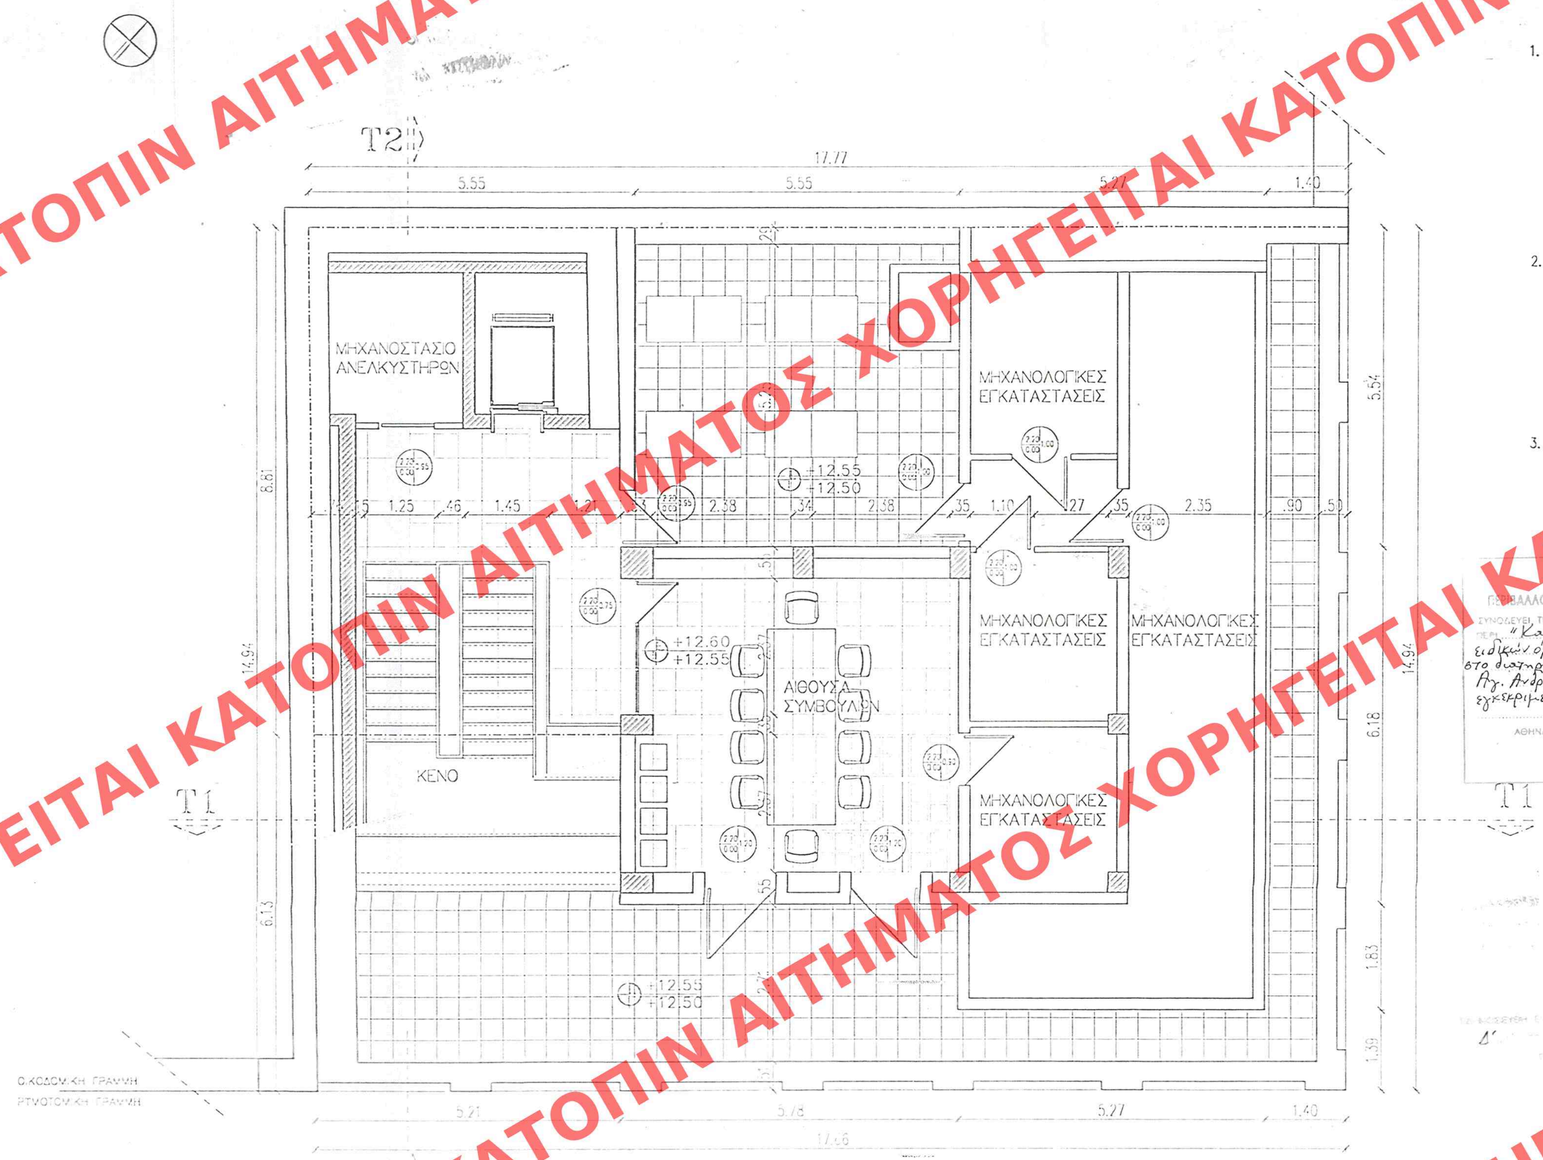

1. ΧΑΡΑΚΤΗΡΙΣΜΟΣ ΚΟΥΦΩΜΑΤΩΝ

Ολα τα κουφώματα είναι ξύλινα βαφής γκρι-μελιτζανί ματ

* τα ύψη πρεκιού και παβιάς παίρνονται από τελικό δάπεδο

2. ΧΑΡΑΚΤΗΡΙΣΜΟΣ ΥΛΙΚΩΝ

- υπάρχουσα λιθοδομή
- οπλισμένο σκυρόδεμα
- συμπλήρωση λιθοδομής με εκτοξευμένο σκυρόδεμα
- συμπλήρωση λιθοδομής με οπτοπλινθοδομή

3. ΣΤΑΘΜΕΣ ΔΑΠΕΔΟΥ

- τελική στάθμη
- στάθμη μπετόν

ΧΩΡΟΙ			ΦΩΤΙΣΜΟΣ	
ΑΡΙΘΜΗΣΗ ΧΩΡΩΝ	ΠΕΡΙΓΡΑΦΗ ΧΩΡΩΝ	ΕΜΒΑΔΟΝ ΧΩΡΩΝ (m²) α	ΕΜΒΑΔΟΝ ΑΝΟΙΓΜ.(m²)β	ΕΛΕΓΧΟΣ β>10% α
0.01	Υποδοχή	77,72	44,99	44.99>7.77
0.02	Χώρος ATM	42,83	12,25	12.25>4.28
0.03	Βοηθητικός Χώρος	3,69	-	-
0.04	Φρεάτιο Ανελκυστήρ	4,07	-	-
1.01	Κλιμακοστάσιο	10,12	-	-
1.02	Κυλικείο	3,53	-	-
1.03	WC	7,87	-	-
1.04	Χώρος 7	29,64	3,93	3.93>2.96
1.05	Project Manager	12,45	2,89	2.89>1.24
1.06	Project Manage	14,87	5,97	5.97>1.48
1.07	Χώρος Εργασίας	77,81	13,76	13.76>7.78
1.08	Project Manage	13,12	3,93	3.93>1.31
1.09	Φρεάτιο Ανελκυστήρ	4,07	-	-
2.01	Κλιμακοστάσιο	10,12	-	-
2.02	WC	4,4	-	-
2.03	WC	7,87	-	-
2.04	Project Manager Εξαγωγές	37,35	4,00	4.00>3.73
2.05	Private Banking Director	26,59	4,00	4.00>3.73
2.06	Χώρος Εργασίας	80,15	12,87	12.87>8.01
2.07	Project Manager Εξαγωγές	13,88	4,00	4.00>1.38
2.08	Φρεάτιο Ανελκυστήρα	4,07	-	-
3.01	Κλιμακοστάσιο	10,12	12,18	12.18>1.01
3.02	Μηχανοστάσιο Ανελκυστήρ	5,85	-	-
3.03	Χώρος DATA ...	7,93	-	-
3.04	Μηχανοστάσιο Ανελκυστήρων	5,85	-	-
3.05	Αποθήκη	7,08	-	-
3.06	Μηχανοστάσιο	7,31	-	-
3.07	Διάδρομος	3,77	-	-
3.08	Αίθουσα συμβουλίων	30,56	7,94	7.94>3.06
3.09	Φρεάτιο Ανελκυστήρα	4,07	-	-

ΥΠΟΥΡΓΕΙΟ ΠΕΡΙΒΑΛΛΟΝΤΟΣ ΧΩΡΟΤΑΞΙΑΣ & ΔΗΜ. ΕΡΓΩΝ

ΣΥΝΟΔΕΥΕΙ ΤΗΝ ΥΠ ΑΡΙΘΜ. Γ. 3617/04 ΑΠΟΦΑΣΗ ΠΕΡΙΦ. «Καθορισμός συμπληρωματικών ειδικών όρων & περιορισμών δόμησης στο διατηρητέο κτίριο επί της οδού Αγ. Ανδρέου 65 & Αγ. Νικολάου του εγκεκριμένου ρυθμ. σχεδίου Πατρών».

ΑΘΗΝΑ 1 Μαρτίου 2004.

Ο Δ/ντής

Γ. Παπαδόπουλος

ΥΠΟΥΡΓΕΙΟ ΠΕΡΙΒΑΛΛΟΝΤΟΣ ΧΩΡΟΤΑΞΙΑΣ ΚΑΙ ΔΗΜΟΣΙΩΝ ΕΡΓΩΝ

ΔΙΕΥΘΥΝΣΗ ΠΟΛΕΟΔΟΜΙΚΟΥ ΣΧΕΔΙΑΣΜΟΥ
ΤΜΗΜΑ ΠΑΡΑΔΟΣΙΑΚΩΝ ΟΙΚΙΣΜΩΝ

ΘΕΣΗ: ΑΓ. ΑΝΔΡΕΟΥ 65 κ' ΑΓ. ΝΙΚΟΛΑΟΥ ΠΑΤΡΑ

ΘΕΜΑ: ΚΑΘΟΡΙΣΜΟΣ ΣΥΜΠΛΗΡΩΜΑΤΙΚΩΝ ΕΙΔ. ΟΡΩΝ & ΠΕΡΙΟΡΙΣΜΩΝ ΔΟΜΗΣΗΣ ΣΕ ΔΙΑΤΗΡΗΤΕΟ ΚΤΙΡΙΟ ΙΔ. ΕΘΝΙΚΗΣ ΤΡΑΠΕΖΑΣ

ΚΑΤΟΨΗ 3ου ΟΡΟΦΟΥ (ΔΕΜΑ)

Κλίμακα: 1:50

199

Δ'

5. Μαρτίου 2004

Αρ.Φ. 122Β/04
Σχ. 12

ΑΡΙΘ. ΣΧΕΔΙΟΥ Σύνολο ..... Ειδικός .....
ΕΡΗΜΑΡΤΩΝ Θυρίς ..... Φακ. .....
ΕΓΓΡΑΦΩΝ Αριθ. Πρωτ. ..... Θυρίς ..... Φακ. .....

ΧΟΡΗΓΕΙΤΑΙ ΚΑΤΟΠΙΝ ΑΙΤΗΜΑΤΟΣ