


ΥΠΟΥΡΓΕΙΟ
ΠΕΡΙΒΑΛΛΟΝΤΟΣ ΧΩΡΟΤΑΞΙΑΣ & ΔΗΜ. ΕΡΓΩΝ

ΑΡΙΘ. ΣΧΕΔΙΟΥ: 17400/764
ΕΡΜΑΡΙΟΝ: 17400/764
ΣΦΡΑΓΙΣ: 17400/764

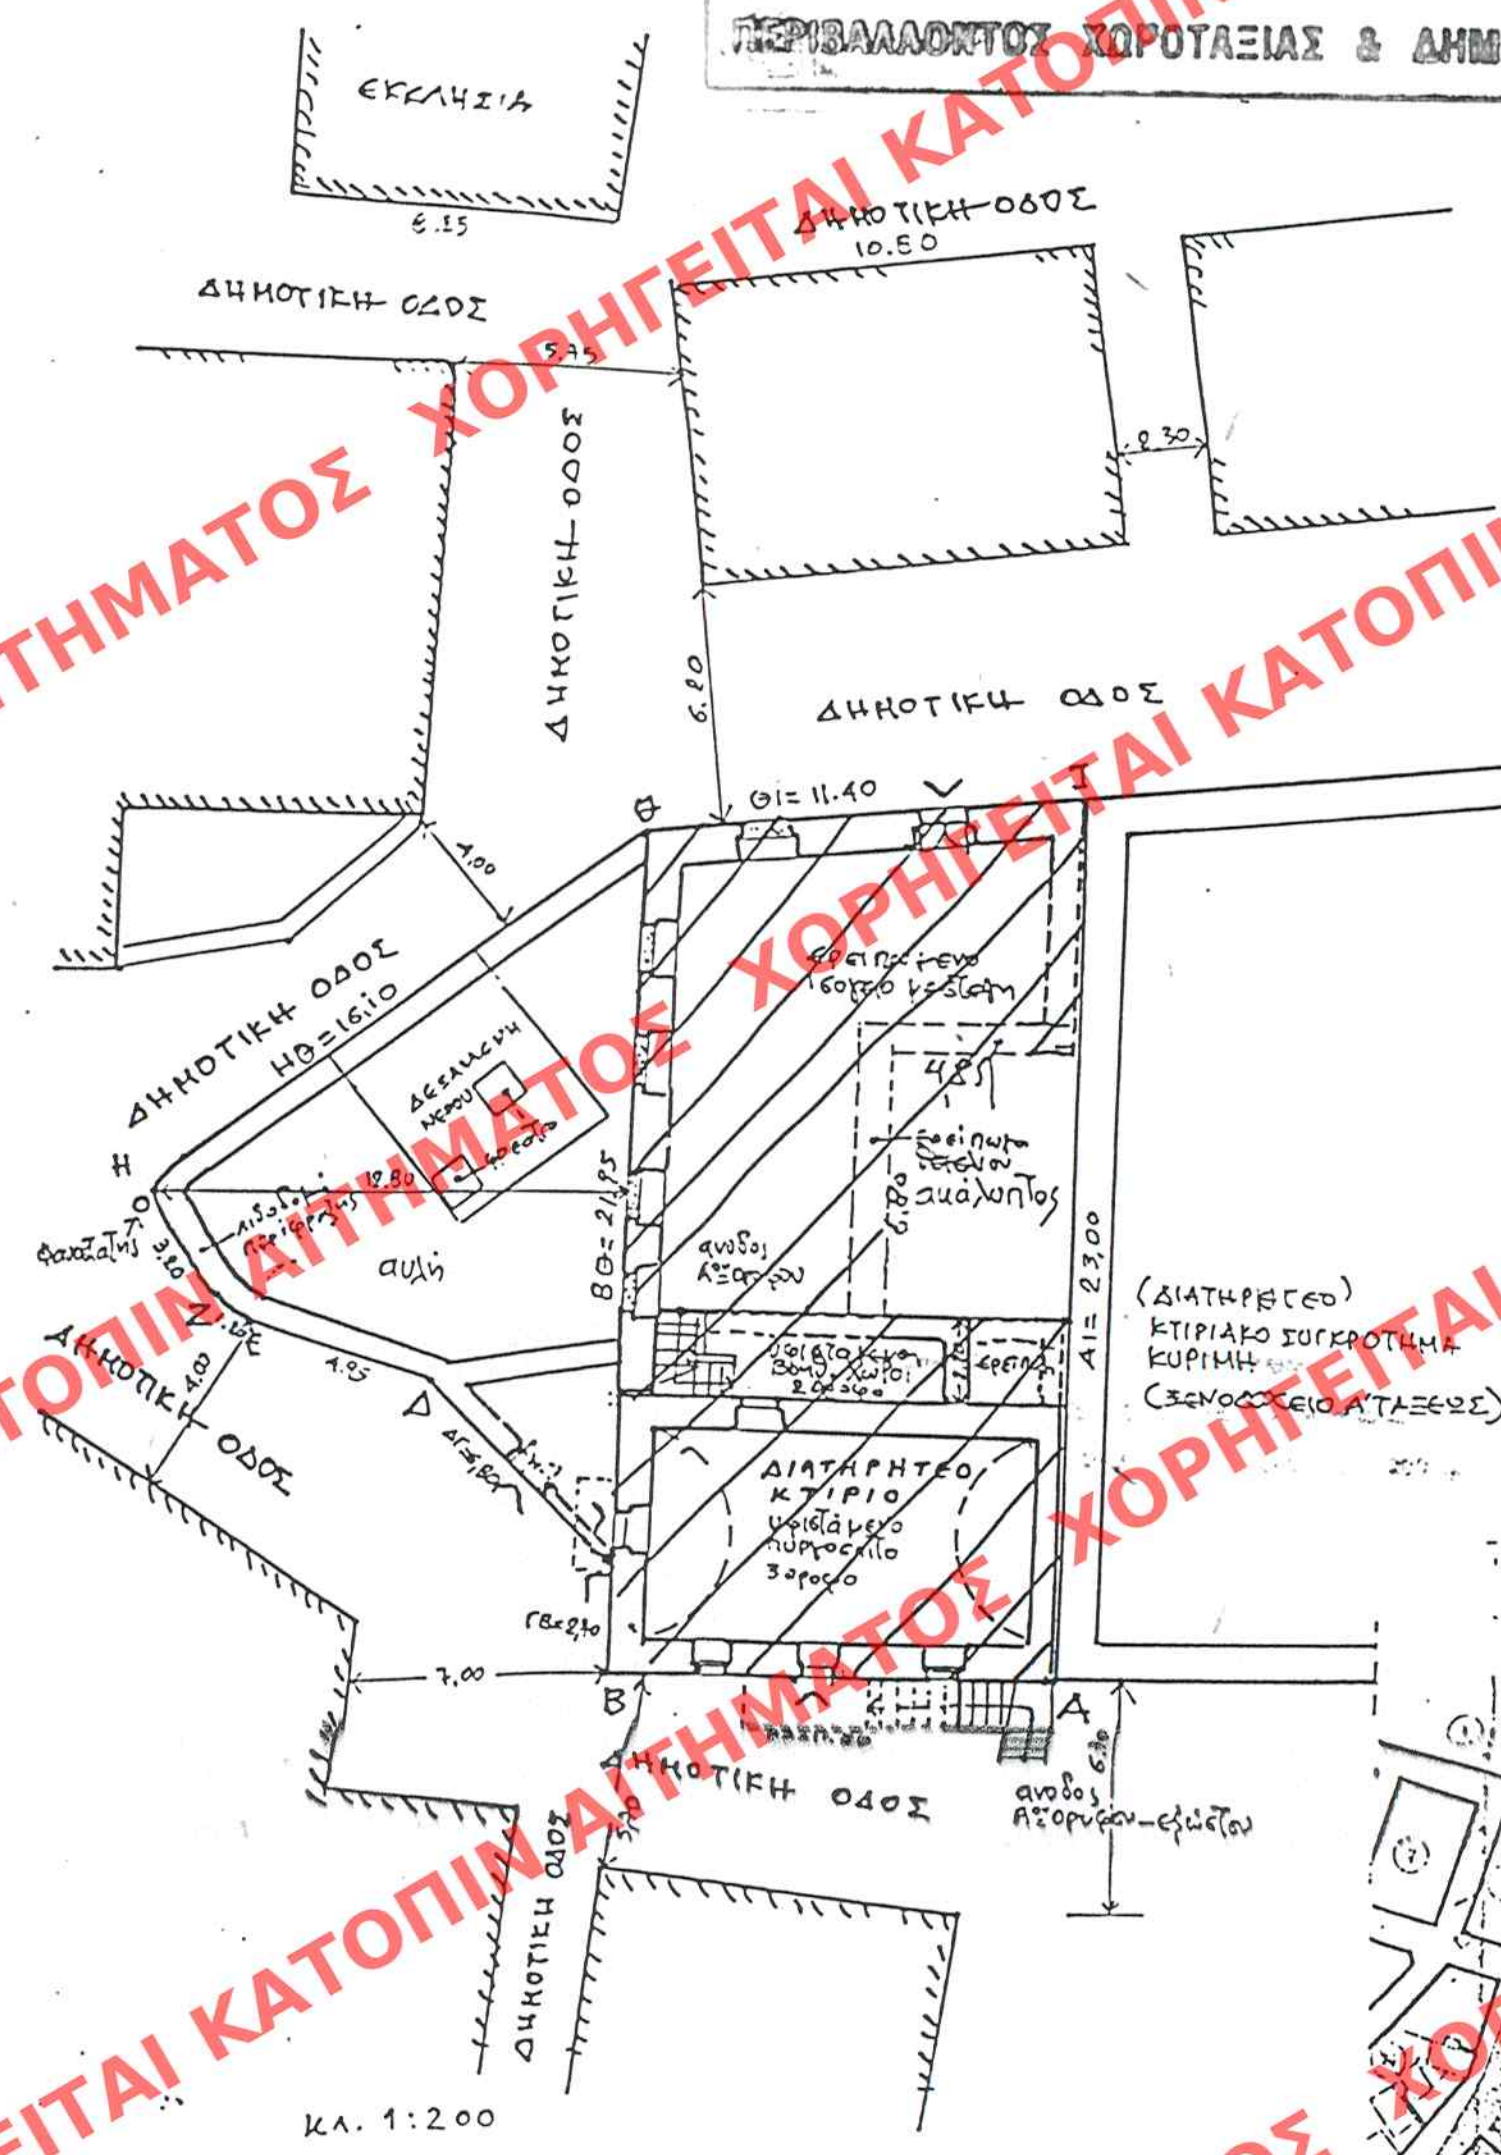

ΥΠΟΥΡΓΕΙΟ
ΠΕΡΙΒΑΛΛΟΝΤΟΣ ΧΩΡΟΤΑΞΙΑΣ & ΔΗΜ. ΕΡΓΩΝ
ΣΥΝΟΛΕΥΕΙ ΤΗΝ ΥΠ. ΑΡΙΘΜ. 9520/2004
ΠΕΡΙ: Χαρακτηρισμός ως διατηρητέου κτιρίου που βρίσκεται στον οικισμό Γερολιμένα Ν. Λακωνίας, ενός του ρυμοτομικού σχεδίου αυτού και καθορισμός ειδικών ορων και περιορισμών δόμησης αυτού.

27 Φεβρουαρίου 2004
Ι. Γιαννικωπούλου

ΔΙ' ΤΕΥΧΟΥΣ ΤΗΣ ΕΦΗΜΕΡΙΔΑΣ ΤΗΣ ΚΥΒΕΡΝΗΣΕΩΣ
ΤΗΣ 5. Μαρτίου 2004

ΙΔΙΟΚΤΗΣΙΑ: HERRFURTH



1. ΕΠΙΘΑΛΕΙΑ ΟΙΚΟΠΕΔΟΥ (ΑΒΓΔΕΖΗΘΙΑ) = 387.10 μ2
2. ΕΠΙΤΡΕΠΟΜΕΝΑ ΣΤΟΙΧΕΙΑ ΔΟΜΗΣΗΣ:
ΚΑΛΥΨΗ = 70% = 387.10x70% = 270.97 μ2
Σ.Δ. = 1.0 = 387.10x1.0 = 387.10 μ2
Η.Χ. = 20%xΣ.Δ. = 20%x387.10 = 77.42 μ2
Εξόχως = 20%xΣ.Δ. = 20%x387.10 = 77.42 μ2
Σ.Ο. = Σ.Δ.x4.50 = 387.10x4.50 = 1741.95 μ2
Ηmax = 8.50μ + στέγη 1.50μ = 10.00μ
ΑΡΙΘΜΟΣ ΟΡΟΦΩΝ = 2

3. ΔΗΛΩΣΗ ΥΛΟΠΟΙΗΣΗΣ ΟΡΙΩΝ
Οι κάτωθι υπογεγραμμένοι Κων/νος & Αλέξ/ρος Χέρρφουρτ (HERRFURTH), ιδιοκτήτες του οικοπέδου που φαίνεται στο διάγραμμα αυτό με τα στοιχεία (ΑΒΓΔΕΖΗΘΙΑ), δηλώνουν υπεύθυνα ότι τα όρια που έχουν υλοποιήσει ή αυτό είναι ορδ.

ΟΙ ΔΗΛΩΝΤΕΣ

ΥΠΟΥΡΓΕΙΟ
ΠΕΡΙΒΑΛΛΟΝΤΟΣ
ΧΩΡΟΤΑΞΙΑΣ
ΚΑΙ ΔΗΜ. ΕΡΓΩΝ

Δ'ΝΣΗ ΠΟΛΕΟΔ. ΣΧΕΔΙΑΣΜΟΥ
ΤΜΗΜΑ ΠΑΡΑΛΩΣ. ΟΙΚΙΣΜΩΝ

ΘΕΣΗ: ΓΕΡΟΛΙΜΕΝΑΣ Ν. ΛΑΚΩΝΙΑΣ

ΘΕΜΑ: Χαρακτηρισμός ως διατηρητέου κτιρίου ιδιούτ. κω. 4 Α2Ε5. Χέρρφουρτ

☒ Διατηρητέο κτίριο
κλ. 1:200