


ΙΔΙΟΚΤΗΣΙΑ ΠΑΥΛΟΥ ΒΑΤΑΒΑΛΗ
ΣΤΗ ΒΙΤΣΑ ΖΑΓΟΡΙΟΥ ΙΩΑΝΝΙΝΩΝ

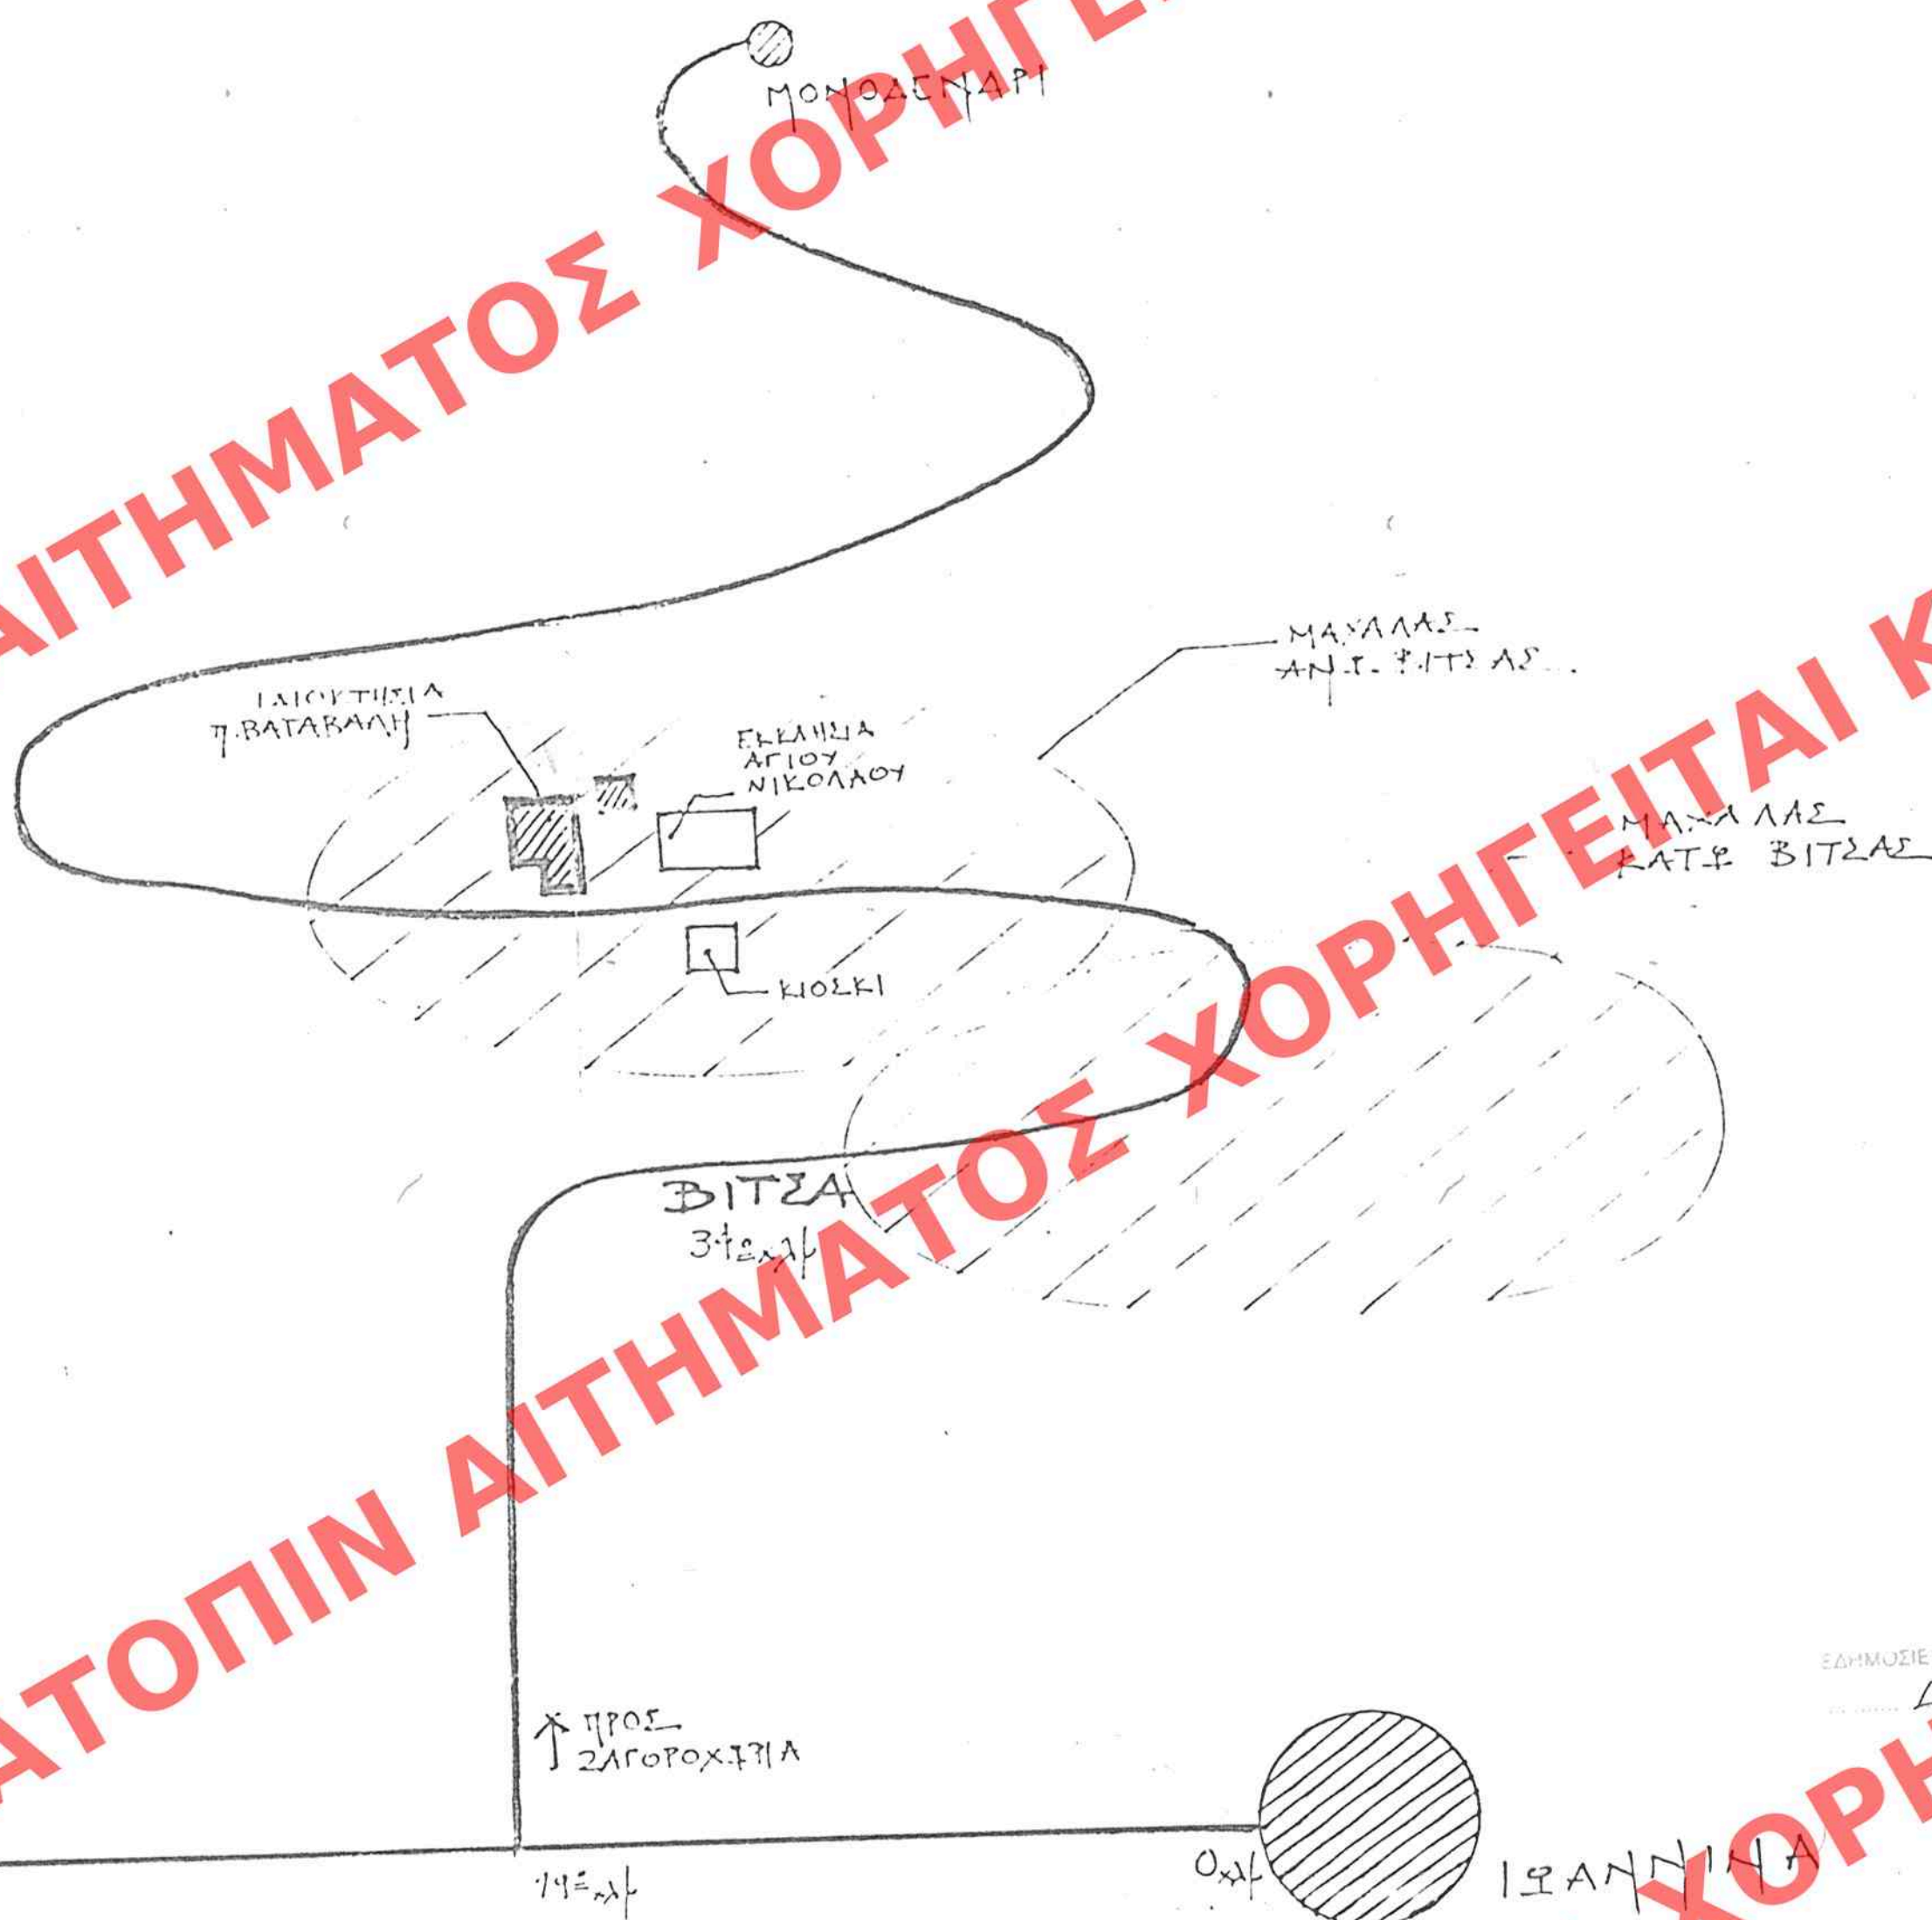

ΥΠΟΥΡΓΕΙΟ
ΠΕΡΙΒΑΛΛΟΝΤΟΣ ΧΩΡΟΤΑΞΙΑΣ & ΔΗΜ. ΕΡΓΩΝ
ΣΥΝΟΨΕΙΣ ΤΗΝ ΥΠ ΑΡΙΘΜ. Γ. 9622/04 ΑΠΟΦΑΣΗ
ΠΕΡΙ: "Χαρακτηρισμός ως διατηρητέου
κτιρίου που βρίσκεται στον οικισμό
Βίτσα του Δ. Κεντρικού Ζαγορίου
του Ν. Ιωαννίνων και καθορισμός
ειδικών όρων και προϋποθέσεων
μερικής ιδιοκτησίας Βαταβάλη Παύλου.
ΑΘΗΝΑ 1 Μαρτίου 2004
Ο Δ/της
Δ. Γαλανός Πουλος

Αρ. Διαμ. 116 Α/2004
62.1

ΕΔΗΜΟΣΙΕΥΣΗ ΕΙΣ ΤΗΝ ΕΦΗΜΕΡΙΔΑ ΤΗΣ ΚΥΒΕΡΝΗΣΕΩΣ
Α' ΤΕΤΡΑΧΩΡΗ ΤΗΣ ΕΦΗΜΕΡΙΔΗΣ ΤΗΣ ΚΥΒΕΡΝΗΣΕΩΣ
ΤΗΣ 5 Μαρτίου 2004

ΑΡΙΘ ΣΧΕΔΙΟΥ Γενικός.....
ΕΙΔΙΚΟΣ.....
ΕΡΜΑΡΙΟΝ Ευρύς..... Φακ. 116 Α
ΕΓΓΡΑΦΟΝ Αριθ. Πρωτ. 17317/74
Ευρύς..... Φακ.....

ΚΑΤΕΡΙΝΑ ΠΑΥΛΟΥ ΒΑΤΑΒΑΛΗ
ΔΙΠΛΩΜΑΤΗ ΠΟΛΙΤΙΚΟΥ ΜΗΧΑΝΙΚΟΥ
ΓΕΝΙΚΟΣ ΜΕΛΕΤΗΤΗΣ ΑΡΧΙΤΕΚΤΟΝΙΚΩΝ
Μ.Λ.Σ. 1-5 & 6-7
Μεσογειακή οδός 101, Αθήνα 11527

ΥΠΟΥΡΓΕΙΟ ΠΕΡΙΒΑΛΛΟΝΤΟΣ ΧΩΡΟΤΑΞΙΑΣ ΚΑΙ ΔΗΜ. ΕΡΓΩΝ
Δ/ΝΣΗ ΠΟΛΕΩΣ, ΣΧΕΔΙΑΣΜΟΥ ΤΜΗΜΑ ΠΑΡΑΛΩΣ, ΟΙΚΙΣΜΩΝ
ΘΕΣΗ: ΒΙΤΣΑ ΖΑΓΟΡΙΟΥ Ν. ΙΩΑΝΝΙΝΩΝ
ΘΕΜΑ: ΧΑΡΑΚΤΗΡΙΣΜΟΣ ΔΙΑΤΗΡΗΤΕΟΥ ΚΤΙΡΙΟΥ
Διατηρητέο κτίριο
ΧΑΙΜΑΚΑ 11

ΟΔΟΙΠΟΡΙΚΟ