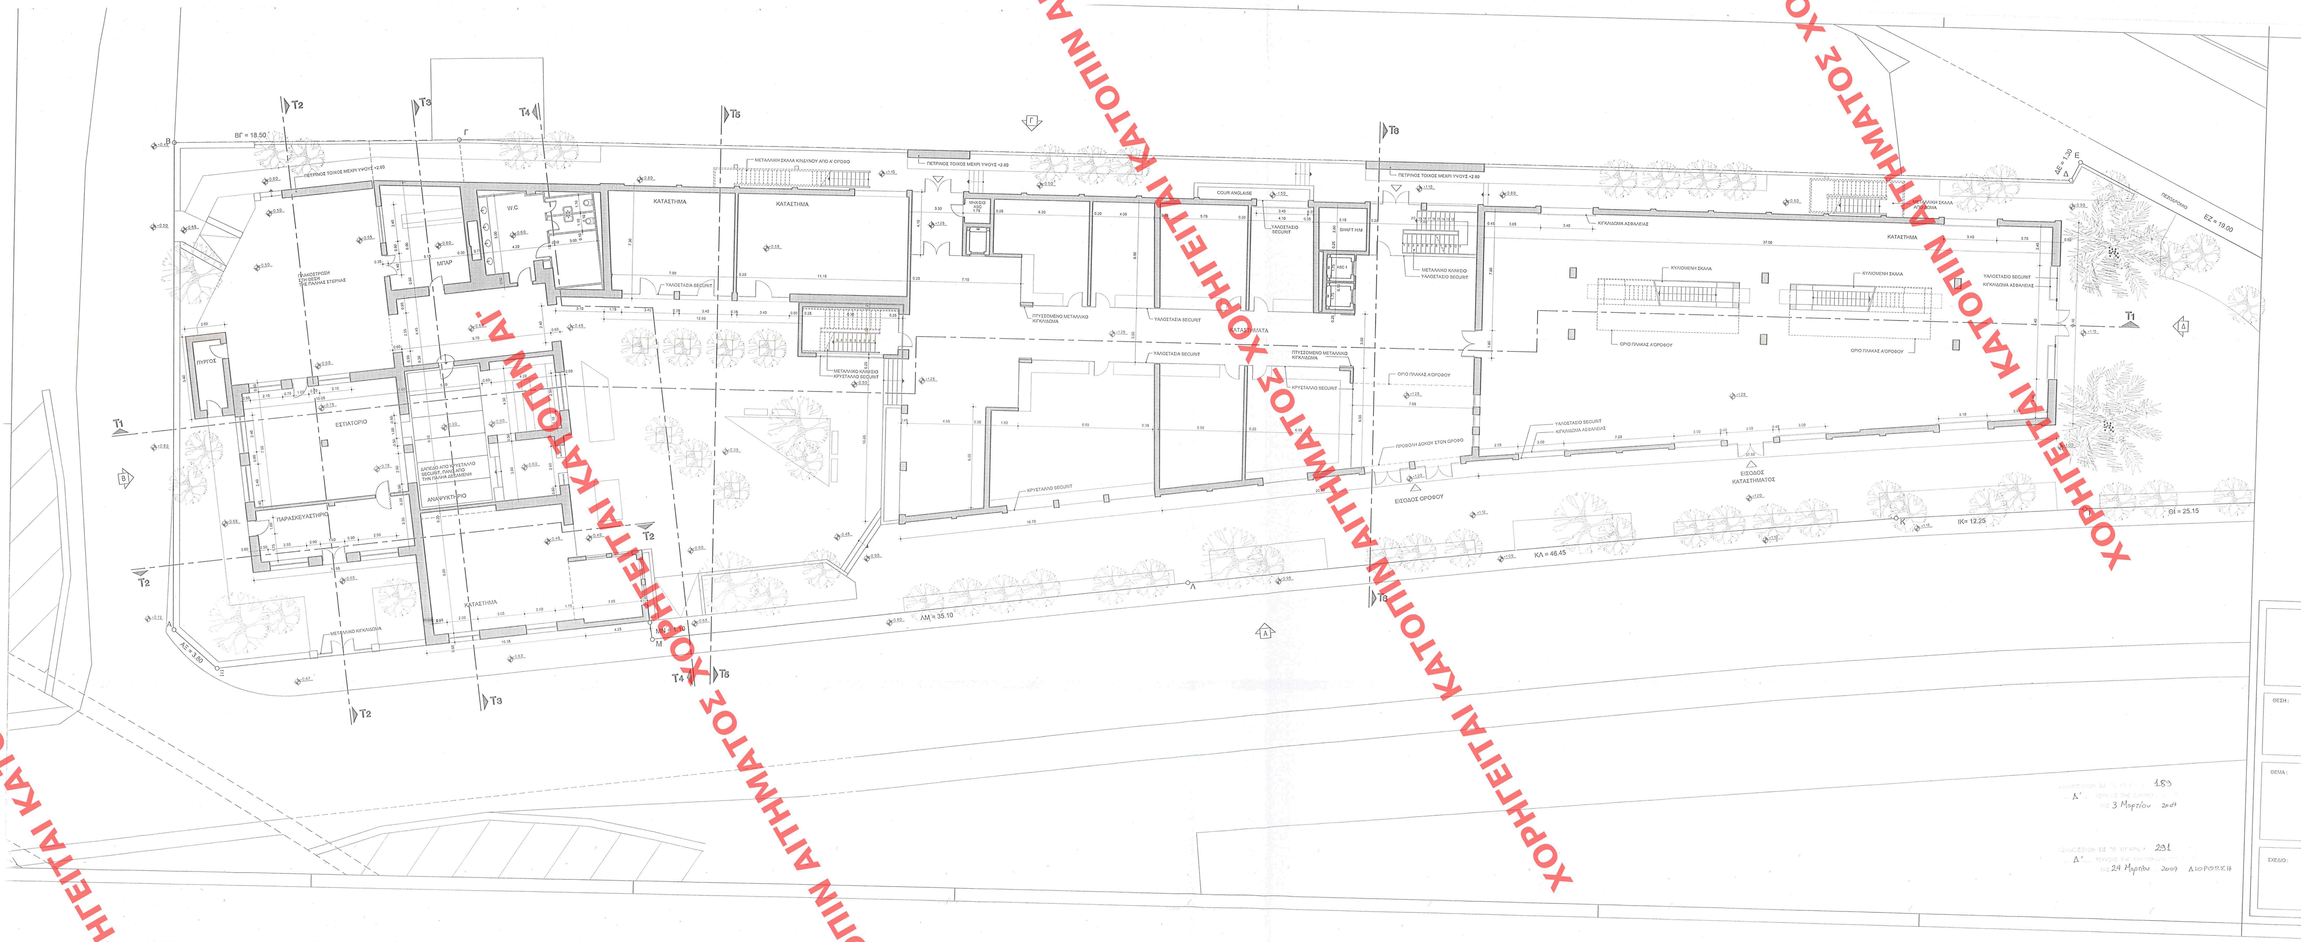


ΧΟΡΗΓΕΙΤΑΙ ΚΑΤΟΠΙΝ ΑΙΤΗΜΑΤΟΣ

ΑΡΙΘ. ΣΚΕΔΙΟΥ Γενικός
Ειδικός
ΕΡΜΑΡΙΟΝ Φακέλ. ..... ΘΕΣ. 9/Δ
ΕΓΓΡΑΦΟΝ Αριθ. Πρωτ. 17351/3511
Φυλλ. ..... Σελ. .....

ΠΕΡΙΒΑΛΛΟΝΤΟΣ ΧΩΡΟΤΑΞΙΑΣ & ΔΗΜ. ΕΡΓΩΝ
Τμ. ..... Δ/νση .....
Αριθ. Πρωτ. Γ.3250/04
Σας επιστρέφουν οι διαγραφέντες του εγκεκριμένου κτιριακού σας σχεδίου ΑΣΤΗΡ λόγω διαγραφομένου μετατοπισμένου, παλαιότερου κτιρίου. Δεν διαγράφονται κλπ. επί πλέον τροποποιήσεις στην ζητηθείσα κάτοψη ή τομή σας. Η ΕΓΚΡΙΣΗ ΕΙΝΑΙ ΕΚΤΟΣ ΑΝΩΣ.
Αθήνα 26 Φεβρουαρίου 2004
Ο Υπάλληλος
Αρ.φ. 311/04
Σελ. 3

ΥΠΟΥΡΓΕΙΟ
ΠΕΡΙΒΑΛΛΟΝΤΟΣ ΧΩΡΟΤΑΞΙΑΣ
ΚΑΙ ΔΗΜΟΣΙΩΝ ΕΡΓΩΝ

ΔΙΕΥΘΥΝΣΗ ΠΟΛΕΟΔΟΜΙΚΟΥ ΣΧΕΔΙΑΣΜΟΥ
ΤΜΗΜΑ ΠΑΡΑΔΟΣΙΑΚΩΝ ΟΙΚΙΣΜΩΝ

ΘΕΣΗ:
ΑΝΑΤΟΛΙΚΗ ΠΥΛΗ ΕΛΕΥΣΙΝΑΣ
21ο ΧΙΛ. ΟΔΟΥ ΕΛΕΥΣΙΝΑΣ - ΜΕΓΑΡΩΝ - ΑΘΗΝΩΝ (ΙΕΡΑ ΟΔΟΣ)
ΔΗΜΟΣ ΕΛΕΥΣΙΝΑΣ

ΘΕΜΑ:
ΧΑΡΑΚΤΗΡΙΣΜΟΣ ΩΣ ΔΙΑΤΗΡΗΤΕΟΥ
ΤΟΥ ΚΤΙΡΙΟΥ "ΠΑΛΑΙΟ ΠΑΓΟΠΟΙΕΙΟ ΑΣΤΗΡ"
ΚΑΙ ΚΑΘΟΡΙΣΜΟΣ ΕΙΔΙΚΩΝ ΟΡΩΝ
ΚΑΙ ΠΕΡΙΟΡΙΣΜΩΝ ΔΟΜΗΣΗΣ Σ' ΑΥΤΟ

ΣΧΕΔΙΟ: ΚΑΤΟΨΗ ΙΣΟΓΕΙΟΥ

ΑΡΙΘΜΟΣ ΣΧΕΔΙΟΥ: A.02

ΚΛΙΜΑΚΑ: 1:100

ΑΠΟΦΑΣΗ ΕΓΚΡΙΣΗΣ ΤΟ ΕΤΟΣ 2009 Α' 153 3 Μαρτίου 2009

ΑΠΟΦΑΣΗ ΕΓΚΡΙΣΗΣ ΤΟ ΕΤΟΣ 2009 Α' 251 24 Μαρτίου 2009 Δ.ΙΟΡΘΩΣΗ Χ.Π.