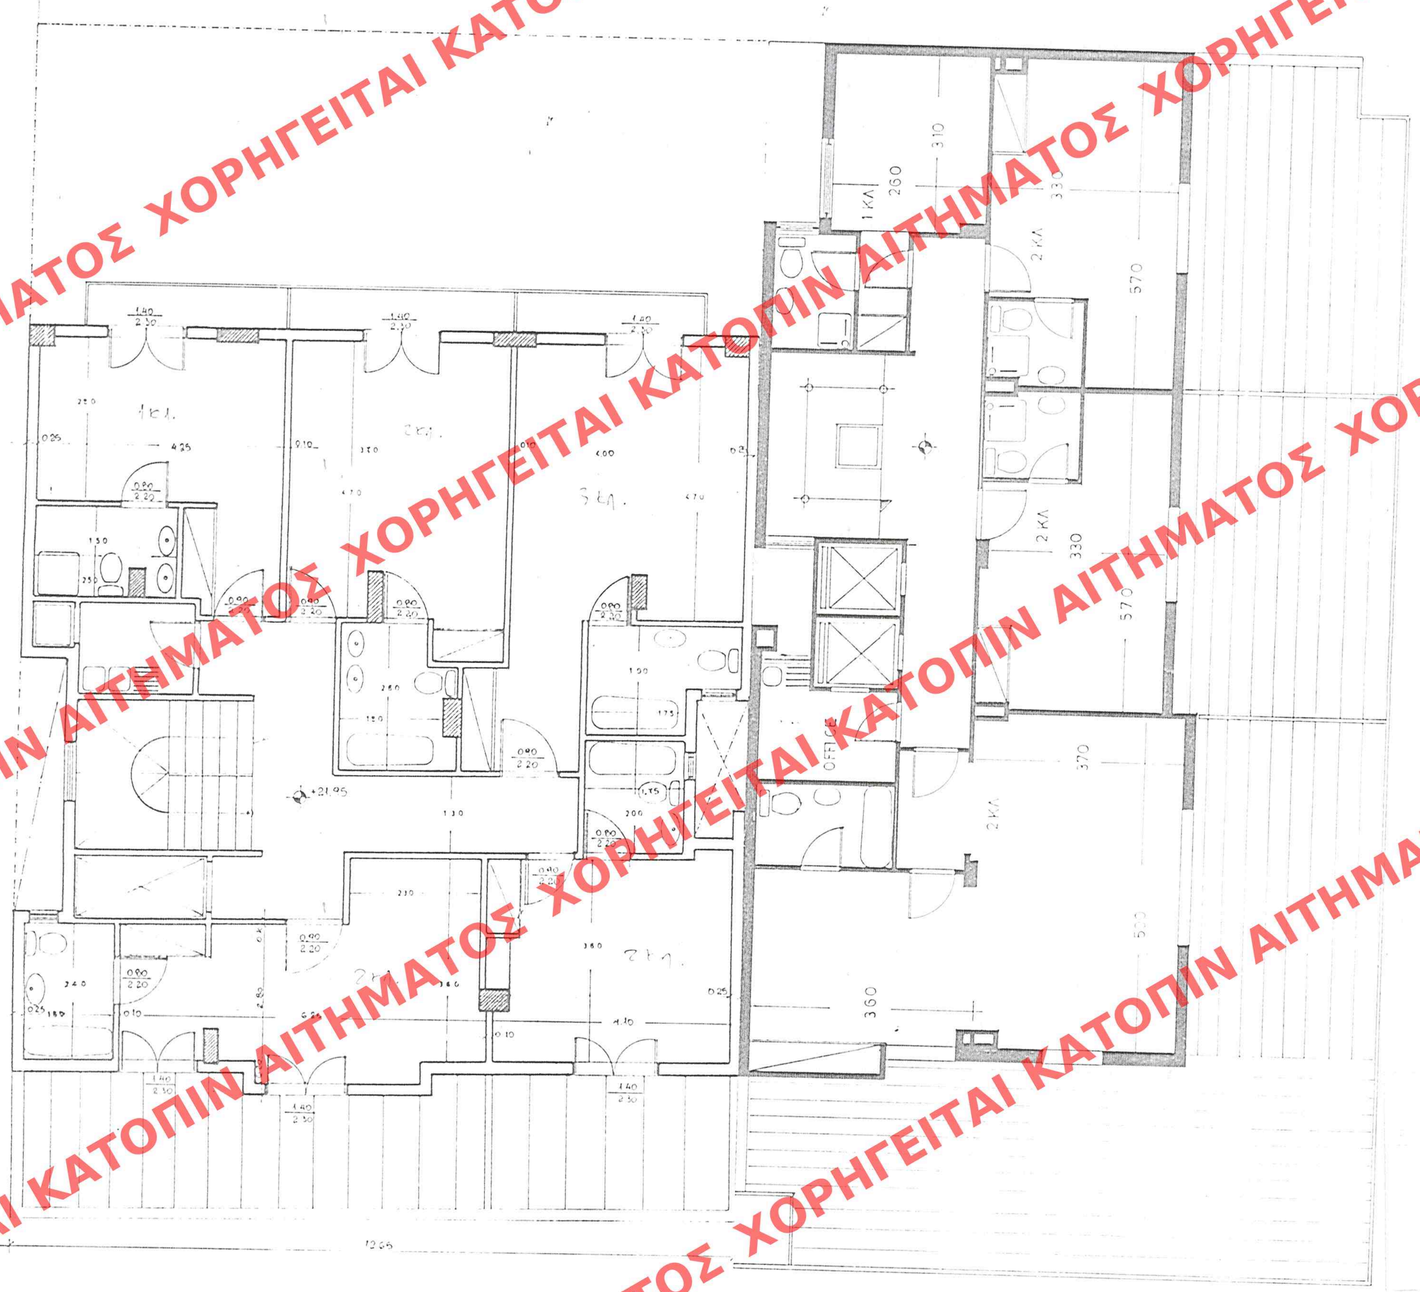

ΑΡΙΘ. ΣΧΕΔΙΟΥ Γενικός ..... Ειδικός .....
ΕΡΜΑΡΙΟΝ Θυρίς ..... Φακ. .....
ΕΓΓΡΑΦΩΝ Αριθ. Πρωτ. ..... Θυρίς ..... Φακ. .....

ΕΓΚΕΚΡΙΜΕΝΟ ΕΣΤΩ ΝΟ ΑΡ. ΣΧ. 579 ΦΥΛΛΟ ΤΟΥ 4' ΤΕΥΧΟΥΣ ΤΗΣ ΕΞΗΝΤΑΕΤΟΥΣ ΤΗΣ ΑΥΤΟΚΙΝΗΤΟΥΣ ΤΗΣ 9 Ιουλίου 2004

ΥΠΟΥΡΓΕΙΟ ΠΕΡΙΒΑΛΛΟΝΤΟΣ ΧΩΡΟΤΑΞΙΑΣ & ΔΗΜ. ΕΡΓΩΝ
ΤΕΥΧΟΣ ΑΠΟΦ. Γ. 25392/04 ΑΠΟΦΑΣΗ
"Επέκταση ξενοδοχείου ΜΟΥΣΕΙΟ"

11 Ιουνίου 2004
Ι. Γιαννόπουλος

Αρ.Φ. 151/04

ΥΠΟΥΡΓΕΙΟ ΠΕΡΙΒΑΛΛΟΝΤΟΣ ΧΩΡΟΤΑΞΙΑΣ ΚΑΙ ΔΗΜΟΣΙΩΝ ΕΡΓΩΝ

Δ/ΝΣΗ ΠΟΛΕΟΔΟΜΙΚΟΥ ΣΧΕΔΙΑΣΜΟΥ
ΤΜΗΜΑ ΠΑΡΑΛΟΣΙΑΚΩΝ ΟΙΚΙΣΜΩΝ

ΘΕΣΗ: Εξάρχεια, Δήμος Αθηναίων

ΘΕΜΑ: Επέκταση ξενοδοχείου επί της οδού Τσαΐτσα και Μπουμπουλίνας 16, στο όμορο κτίριο επί της οδού Τσαΐτσα 4

ΣΧΕΔΙΟ: Κάτοψη στ' ορόφου

ΚΛΙΜΑΚΑ: 1:50

ΧΟΡΗΓΕΙΤΑΙ ΚΑΤΟΠΙΝ ΑΙΤΗΜΑΤΟΣ