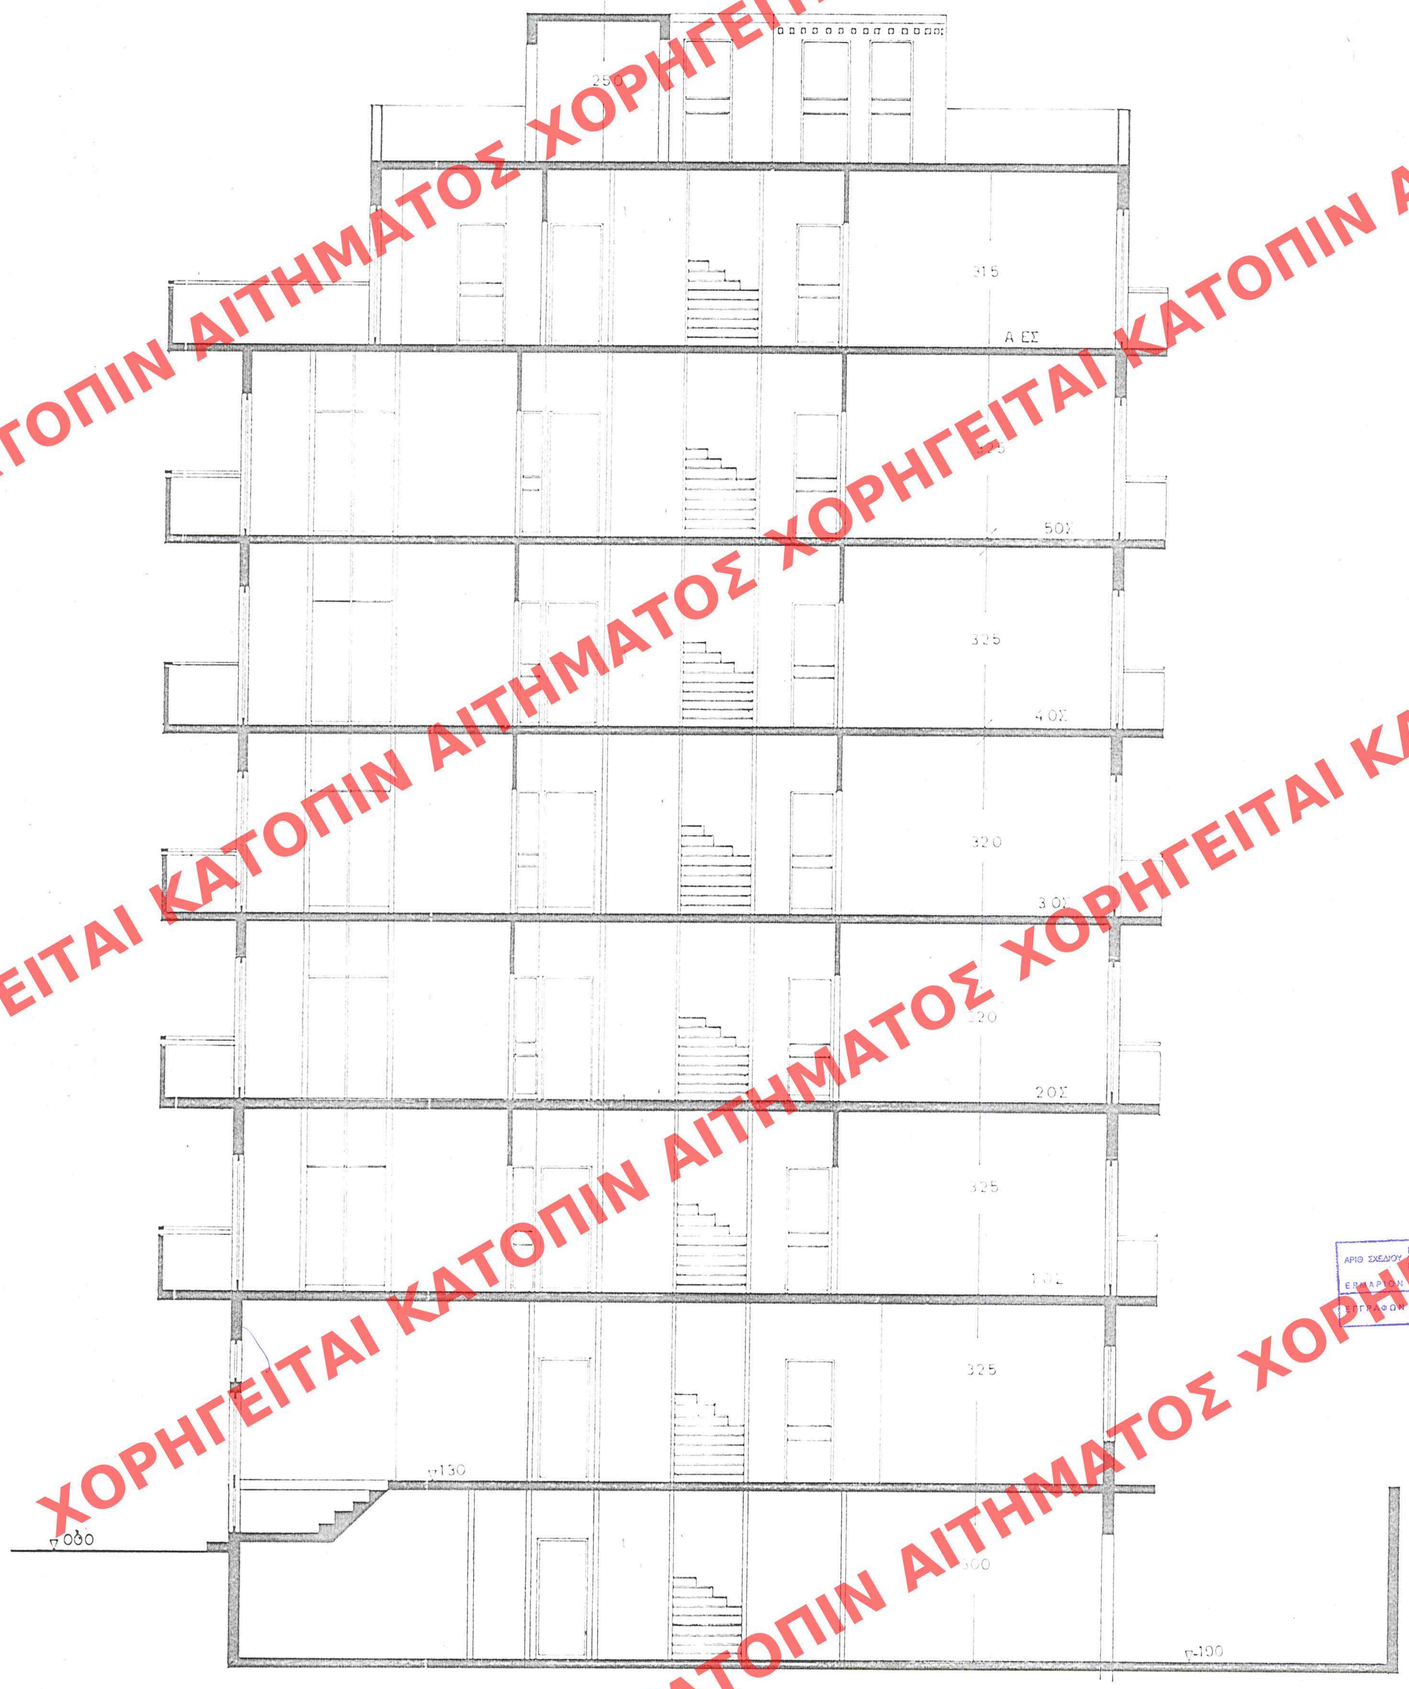

Δ'

Αθήνα 15 Ιουλίου 2004

ΑΡΙΘ. ΣΧΕΔΙΟΥ Γραφείο ..... Εξωτ/κό .....
Ε.Μ.Α.Π.Ι.Ο.Ν. Εσωτ/κός ..... Φακ. 151
Γ.Γ.Δ.Ο.Ν. Αριθ. Πρωτ. 36107/1300
Θυρίς ..... Φακ. .....

ΥΠΟΥΡΓΕΙΟ ΠΕΡΙΒΑΛΛΟΝΤΟΣ ΧΩΡΟΤΑΞΙΑΣ & ΔΗΜ. ΕΡΓΩΝ
Γ 25392/04
" Επέκταση ξενοδοχείου ΜΟΥΣΕΙΟ "
11 Ιουνίου 2004
Ο Γενικός Γραμματέας
Αρ. Φ. 151/04
Εχ. 13

ΥΠΟΥΡΓΕΙΟ ΠΕΡΙΒΑΛΛΟΝΤΟΣ ΧΩΡΟΤΑΞΙΑΣ ΚΑΙ ΔΗΜΟΣΙΩΝ ΕΡΓΩΝ

ΔΙΝΣΗ ΠΟΛΕΟΔΟΜΙΚΟΥ ΣΧΕΔΙΑΣΜΟΥ
ΤΜΗΜΑ ΠΑΡΑΔΟΣΙΑΚΩΝ ΟΙΚΙΣΜΩΝ

ΘΕΣΗ: Εξάρχεια, Δήμος Αθηναίων

ΘΕΜΑ: Επέκταση ξενοδοχείου επί της οδού Τσαΐτσα και Μπουμπουλίνας 16, στο όμορο κτίριο επί της οδού Τσαΐτσα 4

ΣΧΕΔΙΟ: Τομή Β-Β

ΚΛΙΜΑΚΑ: 1:50

ΧΟΡΗΓΕΙΤΑΙ ΚΑΤΟΠΙΝ ΑΙΤΗΜΑΤΟΣ